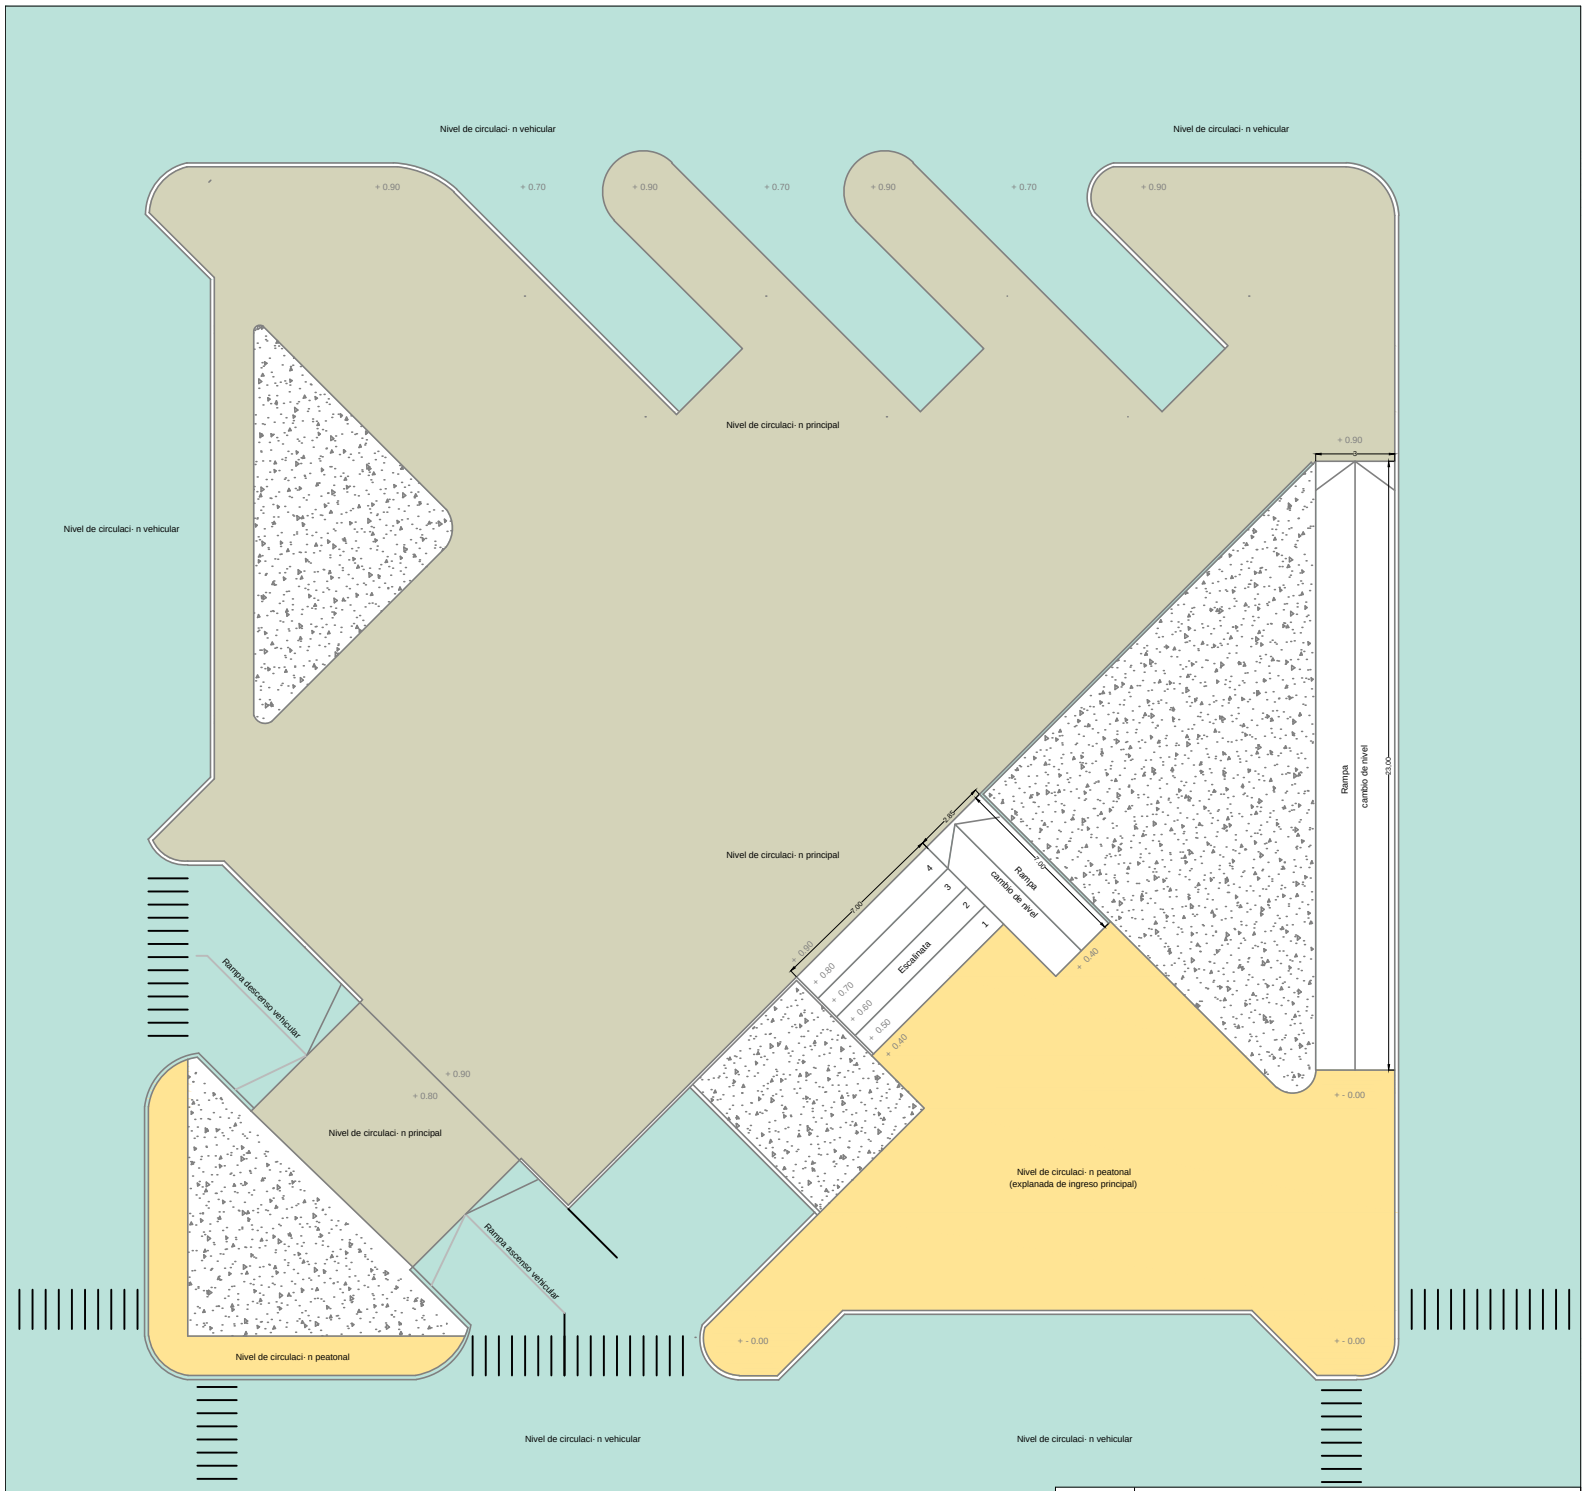

	MUNICIPALIDAD DE HERNĆNDEZ		
	PROVINCIA DE ENTRE RõOS		
Obra	Terminal de č mnibus		01
Plano	Implantaci· n - Niveles de Circulaci· n	Esc. 1:100	