



PARANA, 29 de Mayo 2018.-

**Obra: Nueva Planta Potabilizadora y Optimización del Servicio de Agua Potable  
para la Ciudad de La Paz – 1ª Etapa.**

**Localidad: La Paz.**


**Departamento: La Paz.**


**CIRCULAR N° 4**


Debido a un error involuntario se omitieron los Planos:

- LP-GE-01 OBRAS PROYECTADAS.
- LP-GE-02 UBICACIÓN OBRA DE TOMA POSIBLES PUNTOS DE CONTAMINACIÓN.

De los cuales se entrega una copia mediante la presente Circular y pasan a formar parte del Pliego.

  
M.M.O. JORGE LUIS TRUPIANO  
Director  
Dirección General Obras  
Sanitarias de Entre Ríos  
M/Pl. y S.

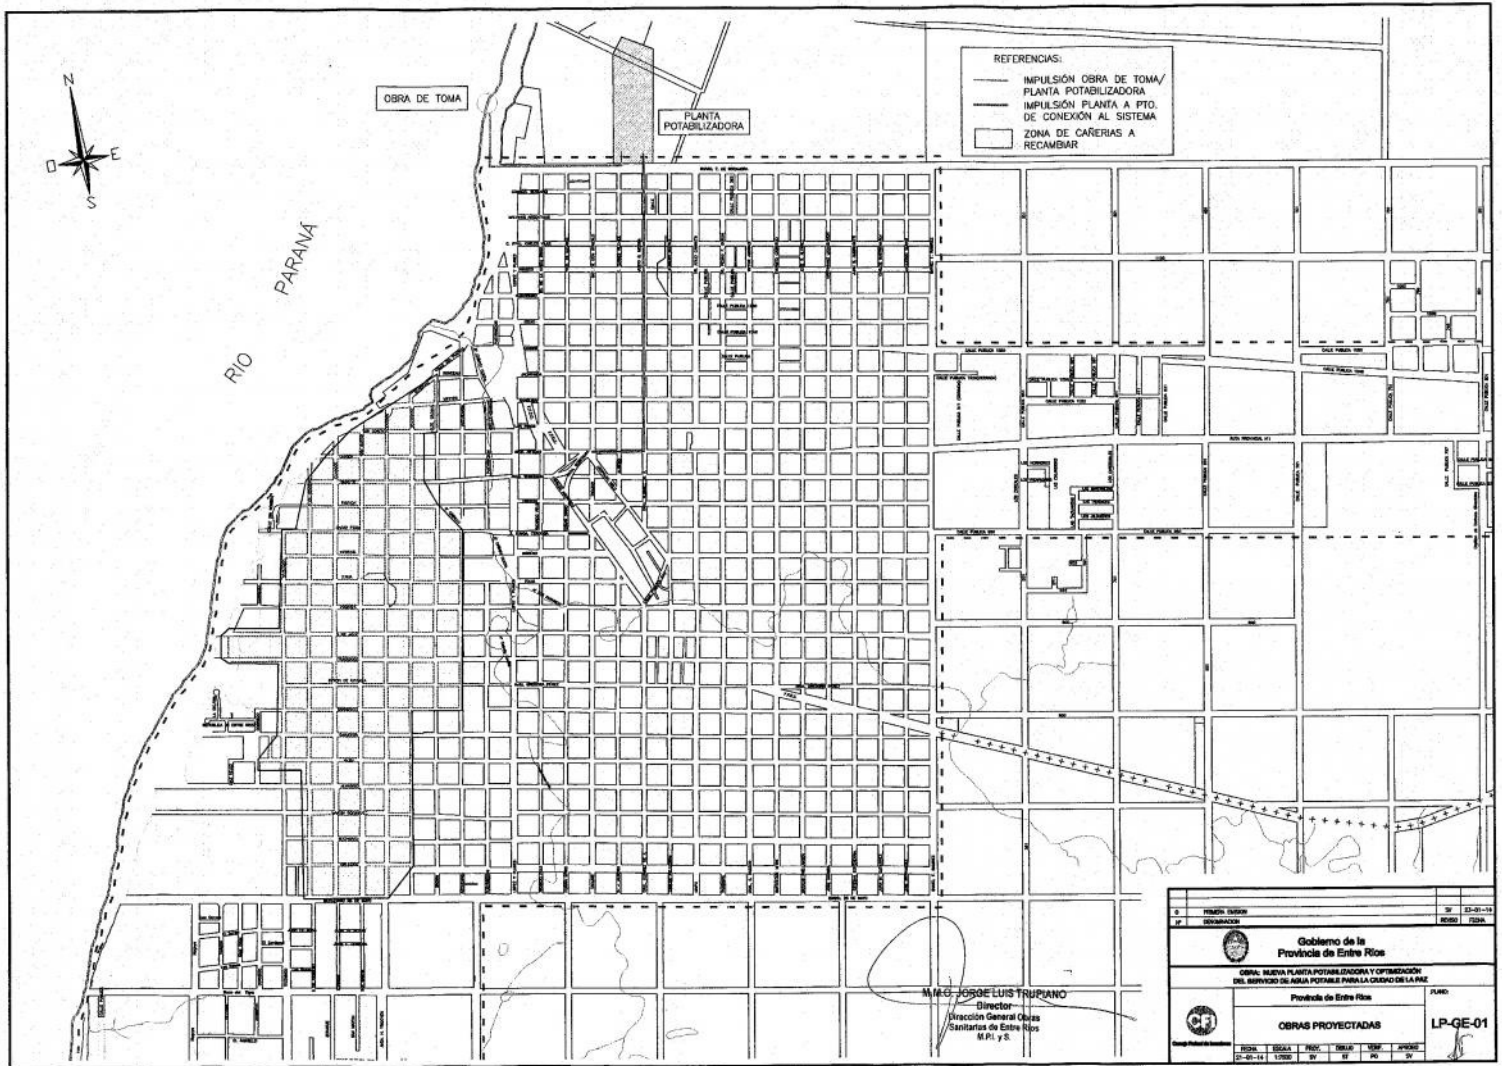

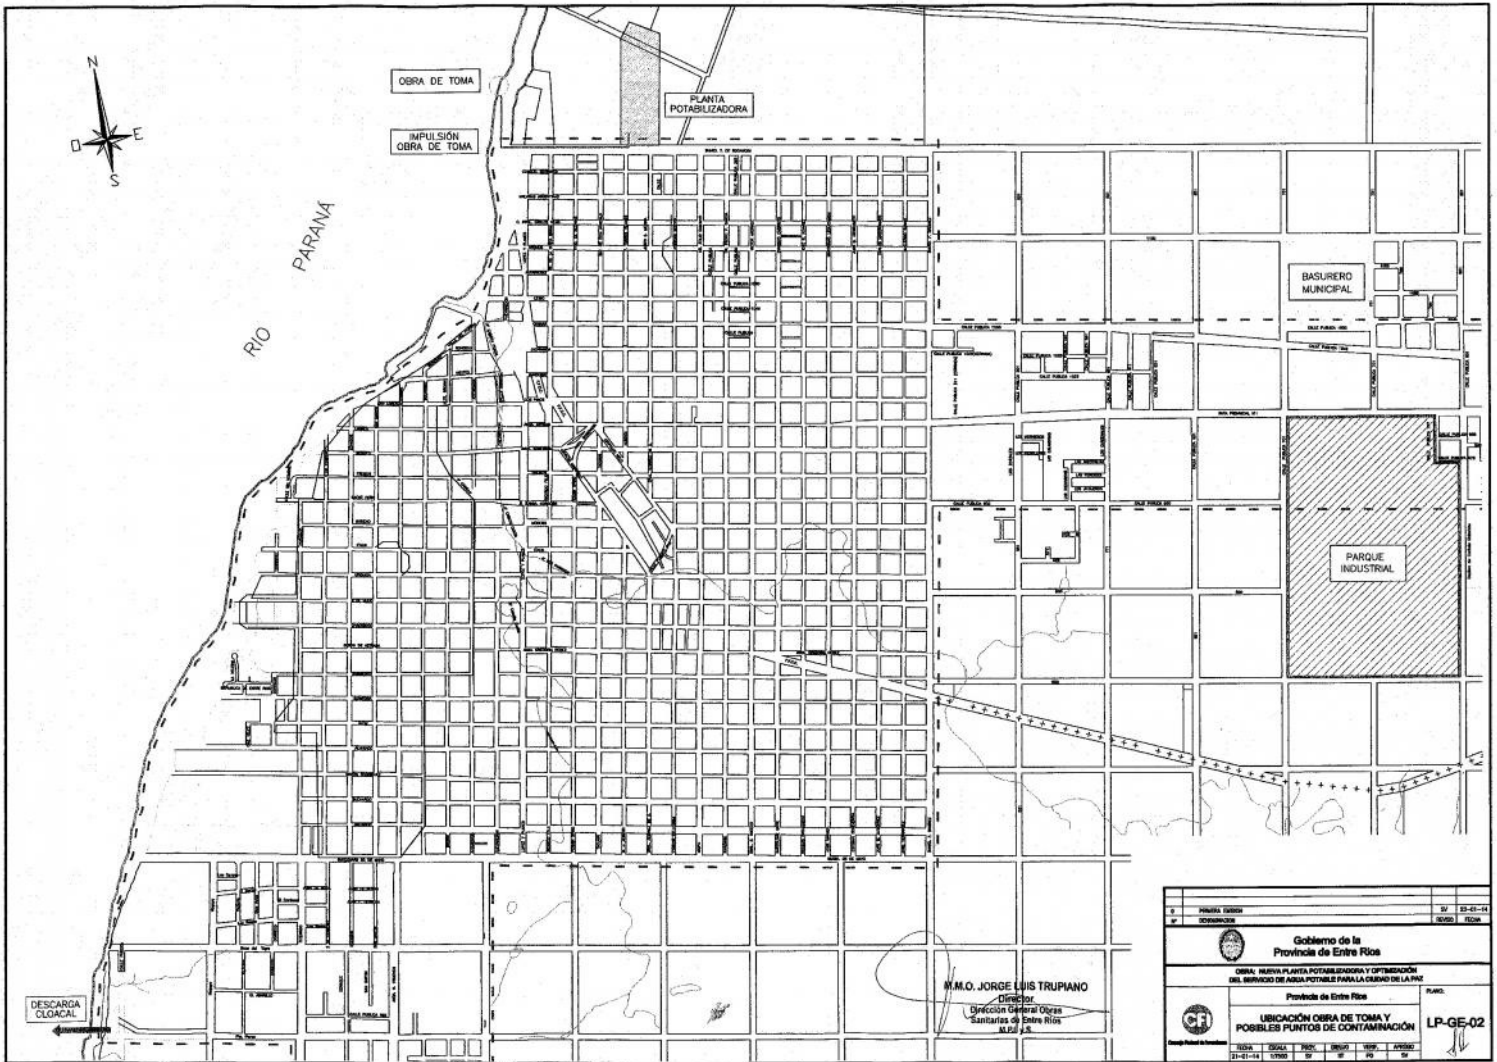

PUNTO: 0000		BY	23-01-11
CONVENIO:		BY	0000
 <b>Gobierno de la Provincia de Entre Rios</b>			
<small>OBRA: NUEVA PLANTA POTABILIZADORA Y OPTIMIZACION DEL SERVICIO DE AGUA POTABLE PARA LA CIUDAD DE LA PLATA</small>			
Provincia de Entre Rios		PLANO:	
		<b>UBICACION OBRAS DE TOMA Y POSIBLES PUNTOS DE CONTAMINACION</b>	
ESCALA	FECHA	PROY.	APROB.
1:1000	21-01-14	ST	ST

LP-GE-02