


TABLERO SECCIONAL DESAGÜE

POTENCIA INSTALADA: 2,55KW
 SIMULTANEIDAD: 1
 POTENCIA SIMULTANEA: 2,55KW
 CORRIENTE: 4,5A

DE TAB. SECC.
 EMERGENCIA SUBSUELO

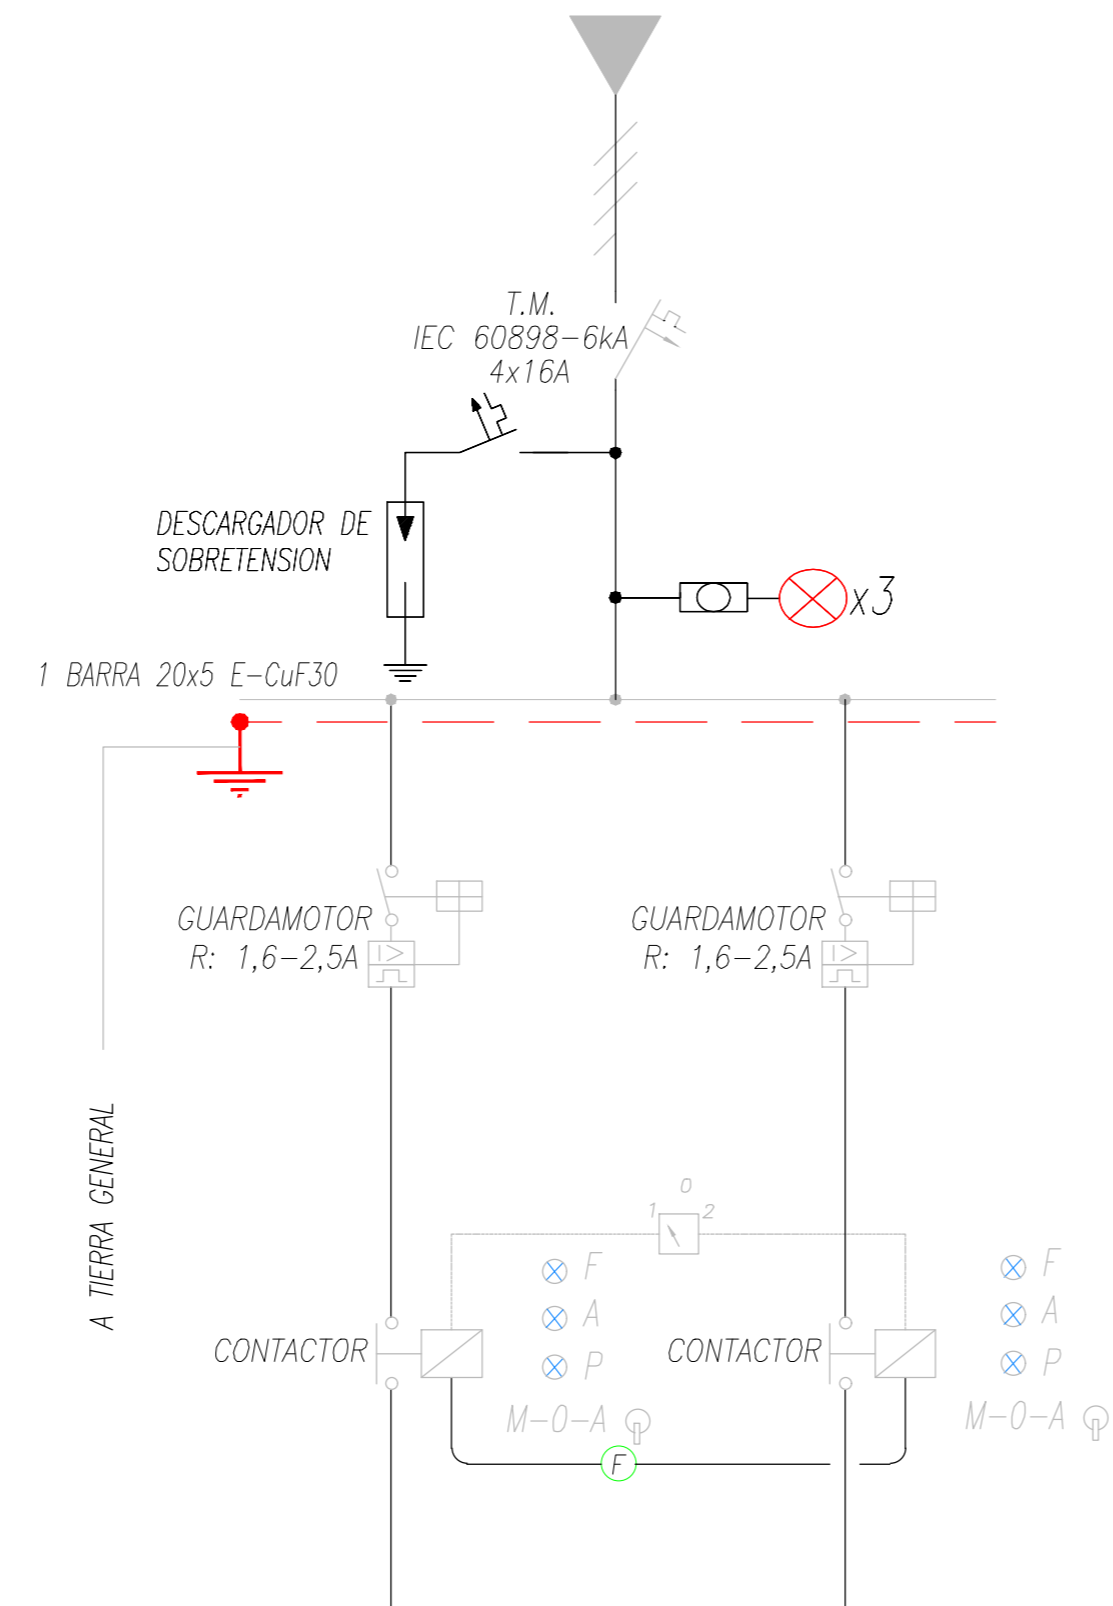


N° DE CIRCUITO	BP/a1
FASE	RST
POTENCIA	1,275 KW
INTENSIDAD	2,25 A
DESCRIPCION	ALIMENTADOR
DESTINO	BOMBA PLUVIAL 1

N° DE CIRCUITO	BP/a2
FASE	RST
POTENCIA	1,275 KW
INTENSIDAD	2,25 A
DESCRIPCION	ALIMENTADOR
DESTINO	BOMBA PLUVIAL 2

NOTAS :

Sector a Ejecutar C, D
 y Sala de Máquinas

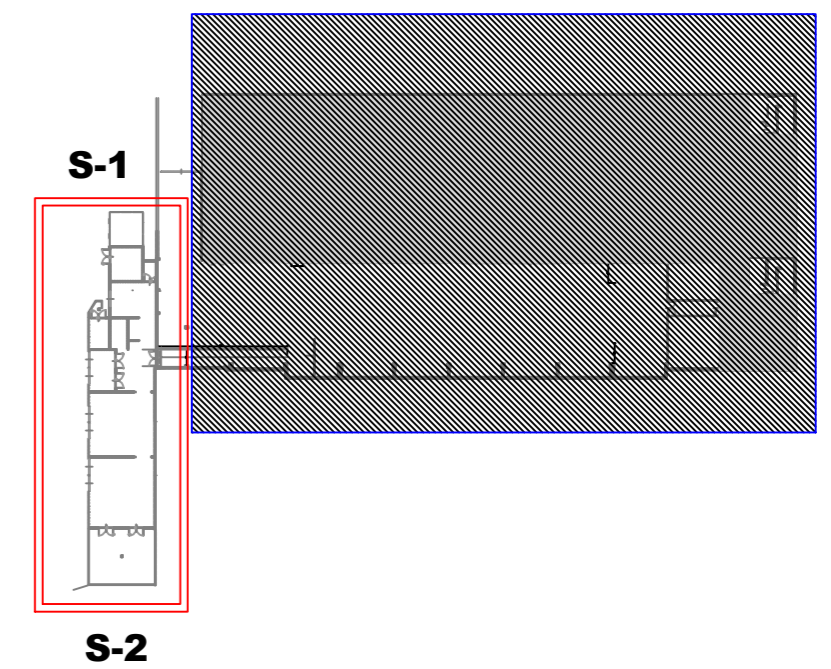

OBRA: 2º etapa de construcción sectores C, D y Sala de máquinas - Hospital Bicentenario - Gualeguaychu	SECRETARIA MINISTERIAL DE OBRA Y SERVICIOS PÚBLICOS	SECCION Nº
Dibujo: Area Técnica C.A.F.E.S.G	Plano: Unifilar TS Desagüe	ESC: 1:100
	Anteproyecto:	FECHA: Junio 2018
	Proyecto ejecutivo:	E11