


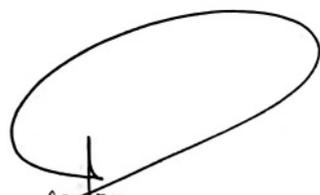

## CIRCULAR N° 1

**OBRA:** "CONSTRUCCIÓN SECTOR PEDAGÓGICO Y DE PRODUCCIÓN EN ANEXO AGROTÉCNICA E.E.T. N°1 "Dr. PEDRO RADÍO" – VICTORIA – DPTO. VICTORIA".-

Por la presente se aclara a los señores oferentes que, por la presente se adjuntan planos complementarios a los obrantes en el proyecto de la obra de referencia. Los mismos se detallan en el listado que los precede.

  
A. DIEGO IGNACIO ROMERO  
Director  
Dirección de Estudios y Proyectos  
Subsecretaría de Arquitectura y Construcciones

SUBSECRETARÍA DE ARQUITECTURA Y CONSTRUCCIONES



**SUBSECRETARÍA DE ARQUITECTURA Y CONSTRUCCIONES  
PROVINCIA DE ENTRE RÍOS**

**LISTADO DE PLANOS**

**OBRA: CONSTRUCCIÓN SECTOR PEDAGÓGICO Y DE PRODUCCIÓN EN ANEXO  
AGROTÉCNICA E.E.T N°1 "Dr. PEDRO RADÍO"**

**VICTORIA - dpto. VICTORIA**

**CIRCULAR 1**

- 61 - DS 07 - Detalle Sector Ingreso - esc.: 1/50 - 1/25
- 62 - DC 07 - Detalle Piletón Producción Alimentos Balanceados - esc. 1/10
- 63 - DC 08 - Detalle Encuentros Panel Sandwich con Mampostería y Canaleta - esc. 1/10
- 64 - DC 09 - Detalle Rampa - esc. 1/20 - 1/50
- 65 - DC 10 - Detalle Rampa - esc. 1/20 - 1/50
- 66 - IS 05 - Detalles Instalación Sanitaria - esc.: S/E
- 67 - IS 06 - Detalles Instalación Sanitaria - esc.: S/E
- 68 - IS 07 - Detalles Instalación Sanitaria - esc.: S/E
- 69 - IS 08 - Detalles Instalación Sanitaria - esc.: S/E
- 70 - IG 03 - Detalles Instalación de Gas Envasado - esc.: S/E

  
Arq. DIEGO IGNACIO ROMERO  
Director  
Dirección en Estudios y Proyectos  
Subsecretaría de Arquitectura y Construcción


---

LISTADO DE PLANOS  
OBRA: CONSTRUCCIÓN SECTOR PEDAGÓGICO Y DE PRODUCCIÓN EN ANEXO AGROTÉCNICA E.E.T N°1  
"Dr. PEDRO RADÍO"


VICTORIA - Dpto VICTORIA

Ubicación: Reja de ingreso	Cant.: 4	Ubicación: Reja de ingreso vehicular	Cant.: 1
Tipo: Hojas rebatibles		Tipo: Hojas rebatibles	
FORMA DE ABRIR:	2 Hojas rebatibles	FORMA DE ABRIR:	2 Hojas rebatibles
MARCO:	Marcos laterales: caño estructural 50x30x2	MARCO:	Marcos laterales: caño estructural 50x30x2
HOJA:	caño estructural 70x30x1.6. caño estructural 40x20x1.6.	HOJA:	caño estructural 70x30x1.6. caño estructural 40x20x1.6.
VIDRIOS:		VIDRIOS:	
CONTRAVIDRIOS:		CONTRAVIDRIOS:	
HERRAJES:	3 bisagras de hierro reforzado a munición 100 mm.	HERRAJES:	3 bisagras de hierro reforzado a munición 100 mm.
REJA:		REJA:	
TERMINACIÓN:	2 manos de antióxido al cromato de zinc y al menos 2 manos de esmalte sintético color s/cláusulas -	TERMINACIÓN:	2 manos de antióxido al cromato de zinc y al menos 2 manos de esmalte sintético color s/cláusulas -


CORTE 1-1 ESC. 1:25

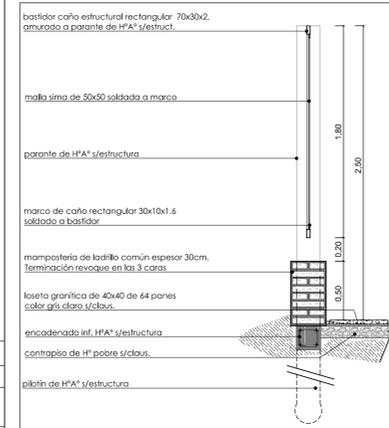


DETALLE PLANTA DE REJA ESC. 1:25

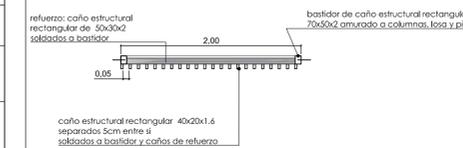


CORTE 2-2 ESC. 1:25

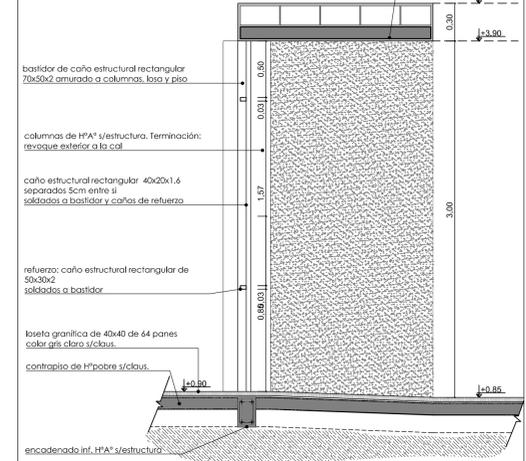

VISTA ESC. 1:50

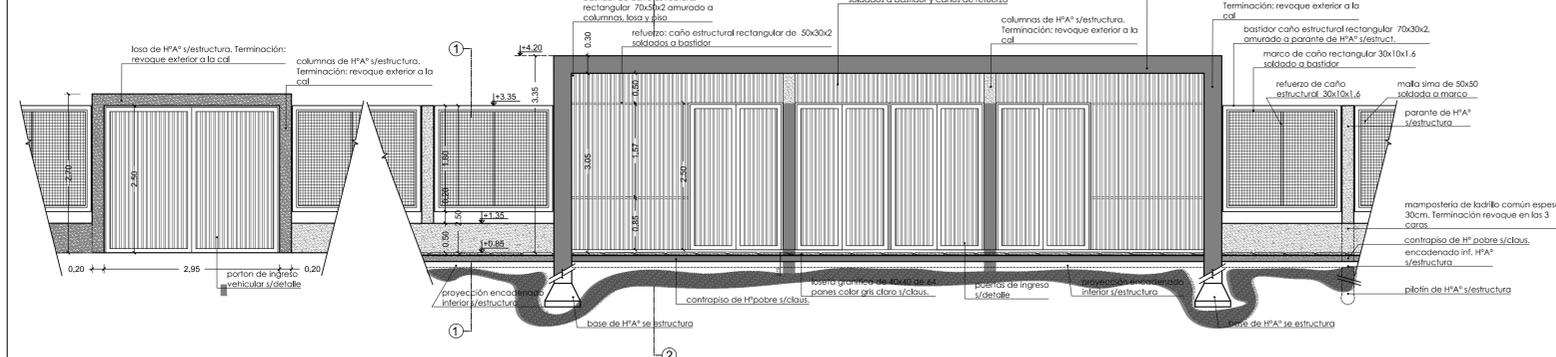

PLANTA ESC. 1:50

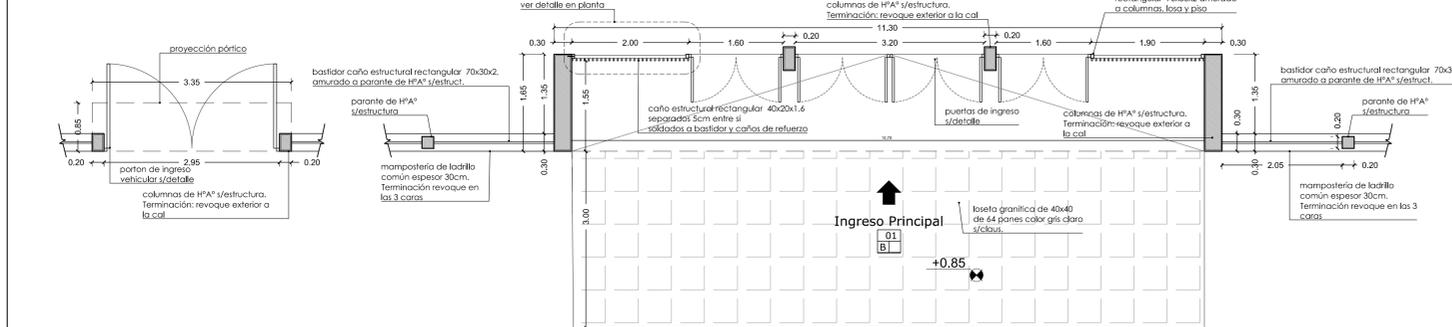

Gobierno de Entre Ríos  
Ministerio de Planeamiento, Infraestructura y Servicios  
Subsecretaría de ARQUITECTURA Y CONSTRUCCIONES

FOLIO N°  
.....  
.....  
.....

Obra: **CONSTRUCCIÓN SECTOR PEDAGÓGICO Y DE PRODUCCIÓN EN ANEXO AGROTÉCNICA E.E.T N°1 "Dr. PEDRO RADIO"**

Localidad - Departamento: **VICTORIA - VICTORIA**

Tipo de Obra: **OBRA NUEVA**

Plano: **DETALLE DE INGRESO**


Escala: **1:50 / 1:25**

Fecha: **MARZO 2021**


Firma: \_\_\_\_\_

Subsecretario: Cdr. DANDEU, Walter	<b>DS 07</b>
Integrantes: UNIDAD TÉCNICA 2	

Planta esc: 1:10

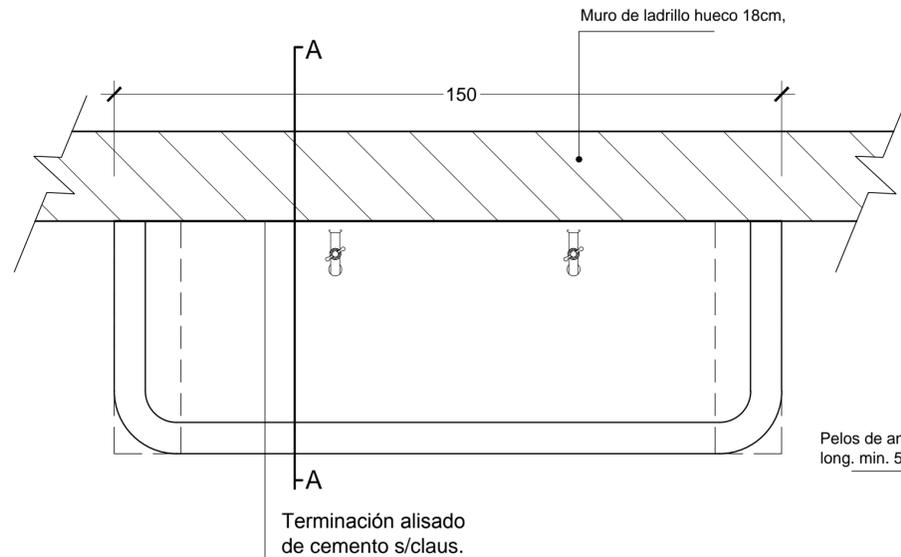

Corte A - A esc 1:10

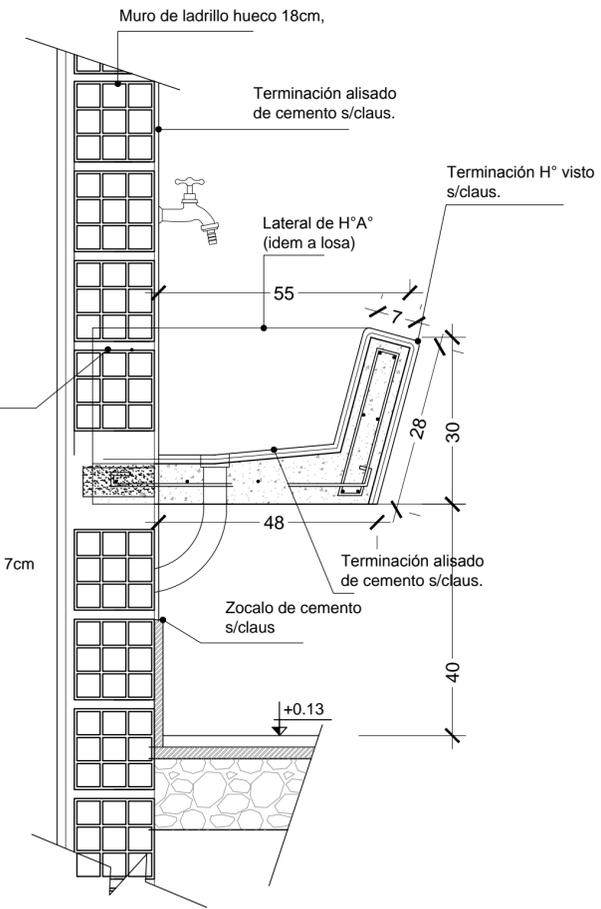

**Losa de base:** esp. minimo 7cm  
 Fe long: 3ø4.2  
 Fe transv: 1ø6 c/15cm

**Viga lateral:** esp. 7cm  
 Fe sup: 2ø6  
 Fe interm: 2ø4.2  
 Fe inf: 2ø8  
 Estr. 1ø4.2 c/20cm



Gobierno de Entre Rios  
 Ministerio de Planeamiento, Infraestructura y Servicios  
 Subsecretaria de ARQUITECTURA Y CONSTRUCCIONES



Obra:  
**CONSTRUCCIÓN SECTOR PEDAGÓGICO Y DE PRODUCCIÓN EN ANEXO AGROTÉCNICA E.E.T N°1 "Dr. PEDRO RADÍO"**

Localidad - Departamento:  
 VICTORIA - VICTORIA

Tipo de Obra:  
 OBRA NUEVA

Plano:  
 DETALLE PILETON PRODUCCION ALIMENTOS BALANCEADOS

Escala:  
 1:10

Fecha:  
 MARZO 2021

Firma:


Subsecretario: Cdor. DANDEU, Walter

Integrantes:  
 UNIDAD TÉCNICA 2


UT2

DC  
 07

**Detalle cenefa de terminación y  
babeta de cierre** esc: 1:10

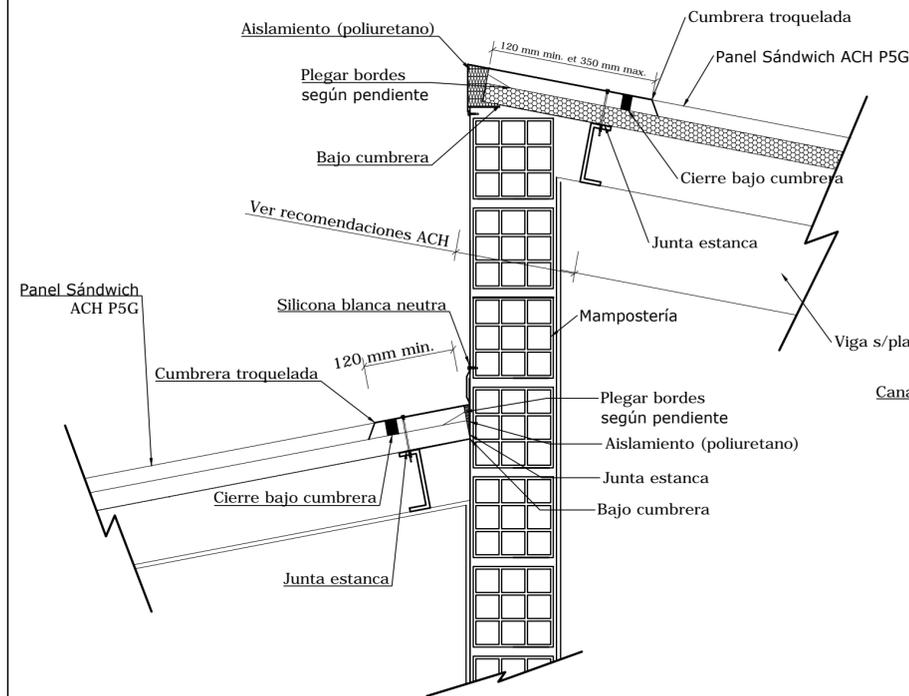

**Detalle canaleta pluvial y remate  
de techo** esc: 1:10

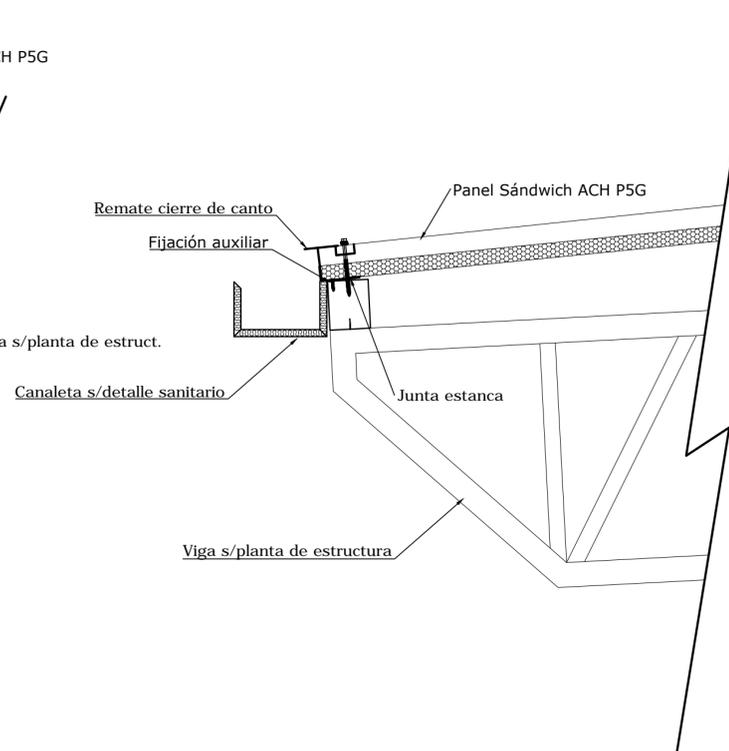

Gobierno de Entre Ríos  
Ministerio de Planeamiento, Infraestructura y Servicios  
Subsecretaría de ARQUITECTURA Y CONSTRUCCIONES



Obra:  
**CONSTRUCCIÓN SECTOR PEDAGÓGICO Y DE  
PRODUCCIÓN EN ANEXO AGROTÉCNICA E.E.T N°1  
"Dr. PEDRO RADÍO"**

Localidad - Departamento:  
**VICTORIA - VICTORIA**

Tipo de Obra:  
**OBRA NUEVA**

Plano:  
**DETALLE ENCUENTROS PANEL SANDWICH  
CON MAMPOSTERIA Y CANALETA**

Escala:  
**1:10**

Fecha:  
**MARZO 2021**

Firma:

Subsecretario: Cdor. DANDEU, Walter


**UT2**

Integrantes:  
UNIDAD TÉCNICA 2



**DC  
08**




**PLANTA** ESC. 1:50

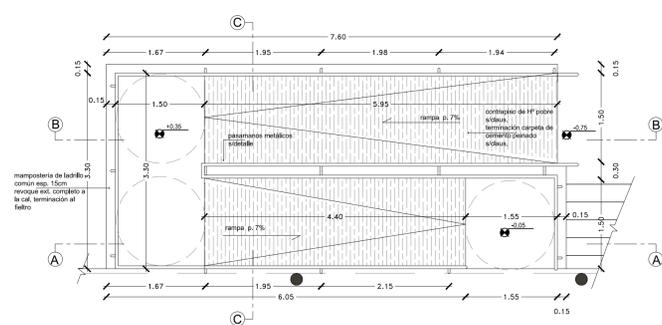


**CORTE C - C** ESC. 1:20

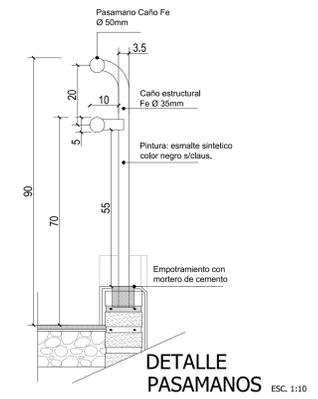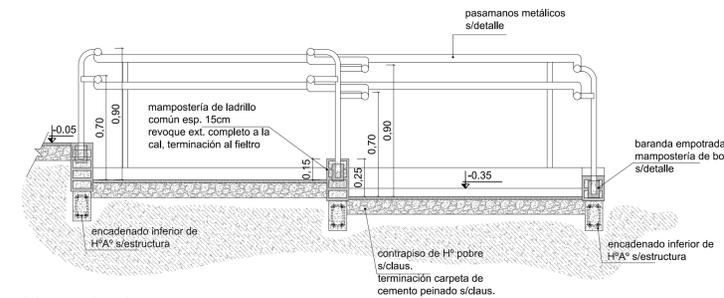

**DETALLE PASAMANOS** ESC. 1:10

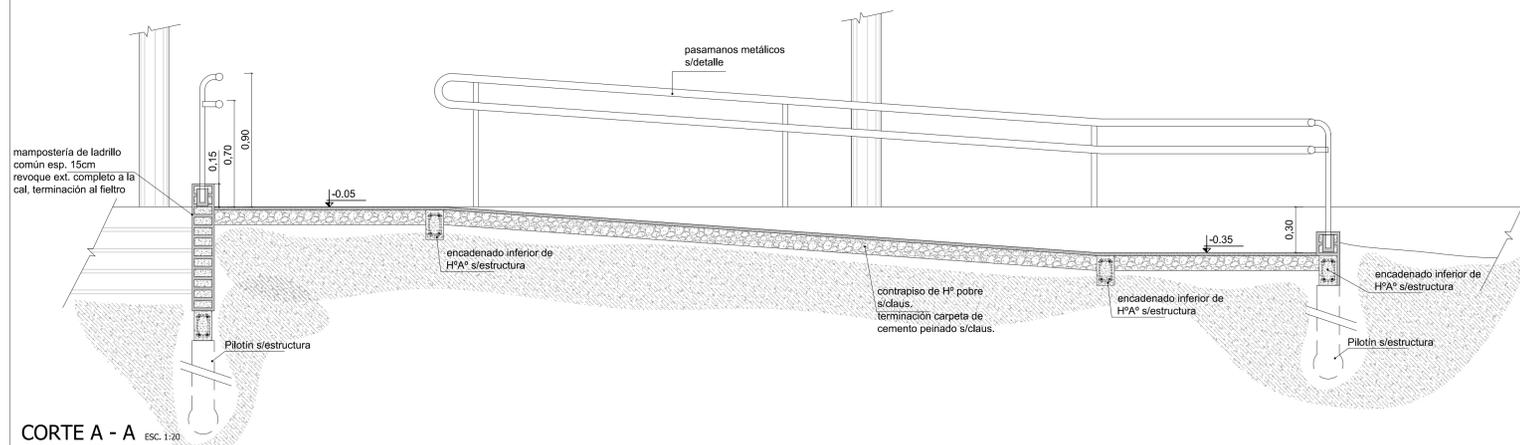

**CORTE A - A** ESC. 1:20

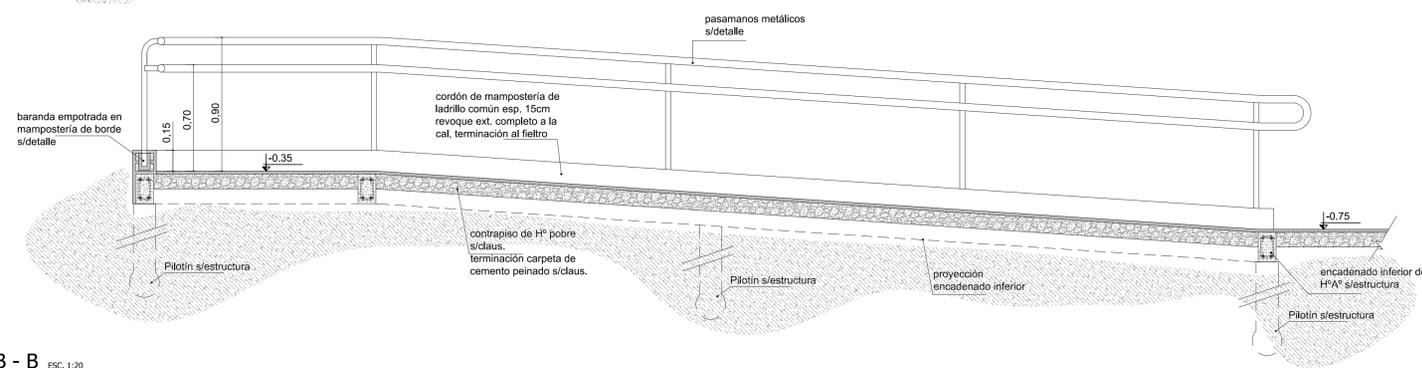

**CORTE B - B** ESC. 1:20



Obras: **CONSTRUCCIÓN SECTOR PEDAGÓGICO Y DE PRODUCCIÓN EN ANEXO AGROTÉCNICA E.E.T N°1 "Dr. PEDRO RADIO"**

Localidad - Departamento: **VICTORIA - VICTORIA**

Tipo de Obra: **OBRA NUEVA**

Plano: **DETALLE RAMPA SECTOR TEORICO AULICO**

Escala: **1:50 / 1:20**

Fecha: **MARZO 2021**

Firma:


Subsecretario: **Cdor. DANDEU, Walter**

Integrantes: **UT2 UNIDAD TÉCNICA 2**


**DC 10**




**Detalle Boca Desagüe Abierta**  
s/Esc.

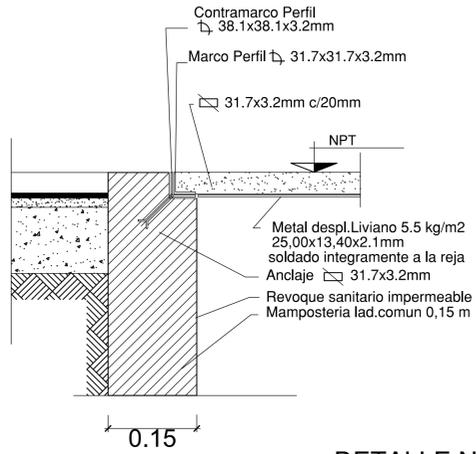


**Detalle Tapa Superior Camara de Inspeccion**  
s/Esc.

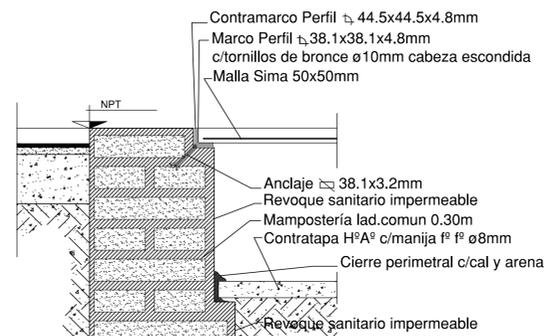


**Detalle Canaleta / Embudo y Gargola de Chº BWG Nº 22**  
s/Esc.

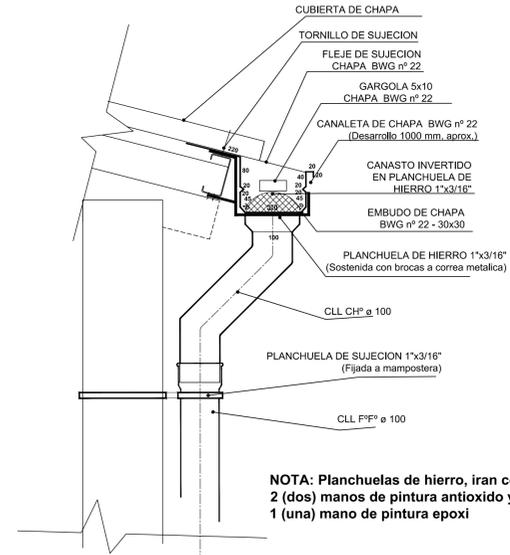

**DETALLE NEUTRALIZADOR DECANTADOR**

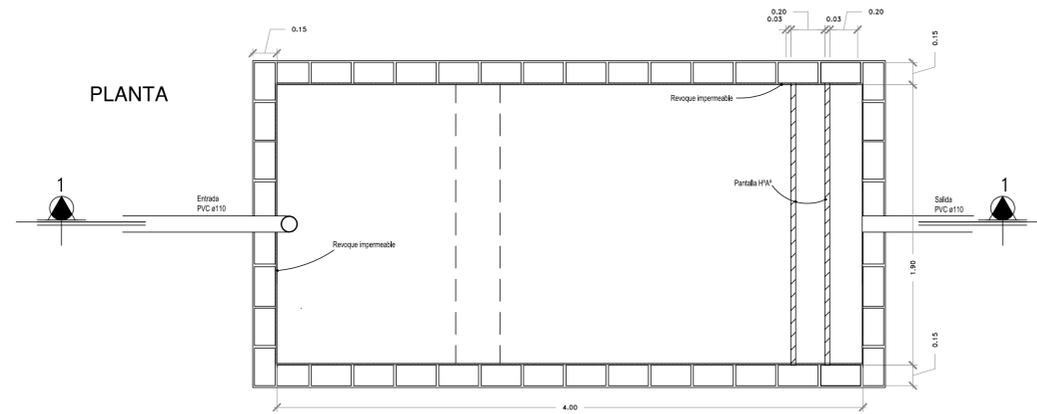

**CORTE 1-1**

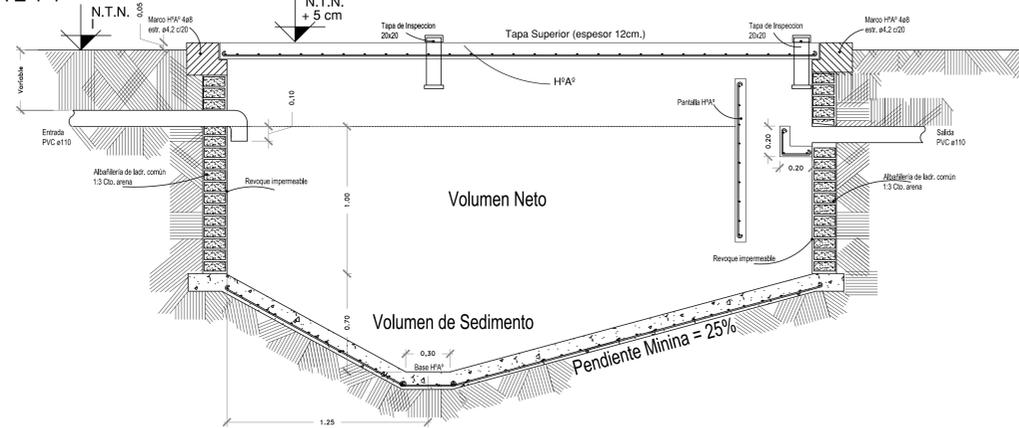

Obras:  
**CONSTRUCCIÓN SECTOR PEDAGÓGICO Y DE PRODUCCIÓN EN ANEXO AGROTÉCNICA E.E.T Nº1 "Dr. PEDRO RADÍO"**

Localidad - Departamento:  
VICTORIA - VICTORIA

Tipo de Obra:  
OBRA NUEVA

Plano:  
INST. SANITARIA DETALLES

Escala:  
S / E

Fecha:  
MARZO 2021

Firma:

Subsecretario: Cdor. DANDEU, Walter


Integrantes:  
UNIDAD TÉCNICA 2

UT2


**IS**  
**06**

### DETALLE CAMARA DISTRIBUIDORA

CORTE B-B

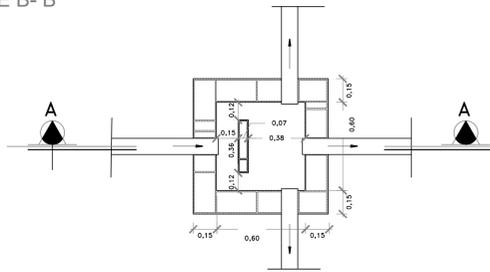


CORTE A-A

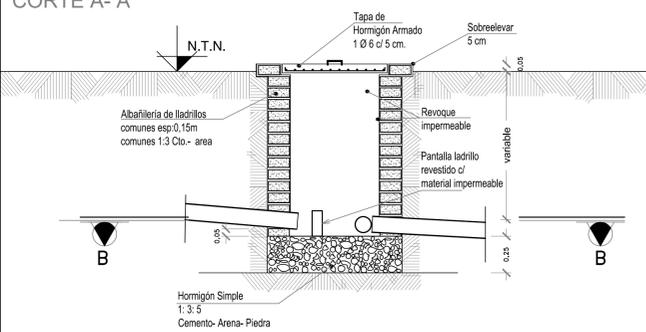


### DETALLE LECHO NITRIFICANTE

CORTE A-A


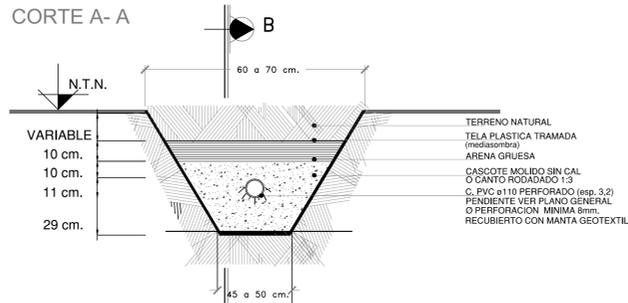


CORTE B-B

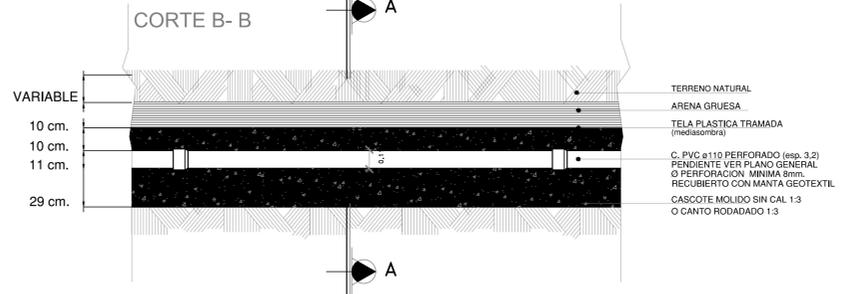


### DETALLE CAMARA INTERCEPTORA DE GRASA (1) (2)

PLANTA

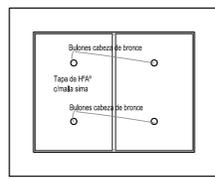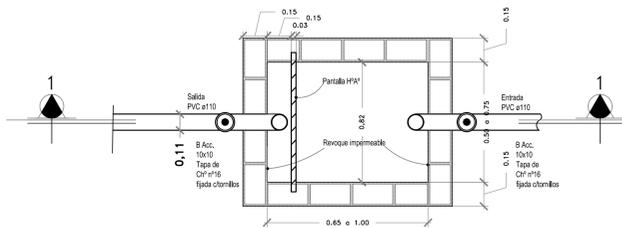


CORTE 1-1

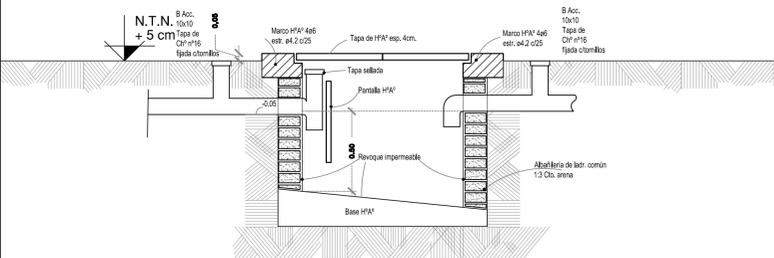


### DETALLE CUBA NEUTRALIZADORA DE ACIDOS

CORTE A-A

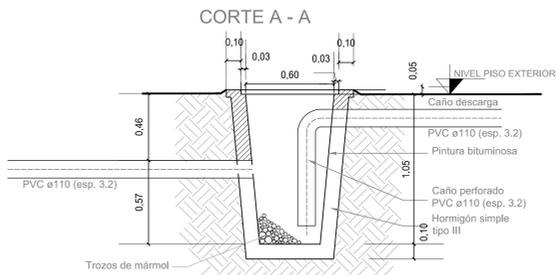

PLANTA

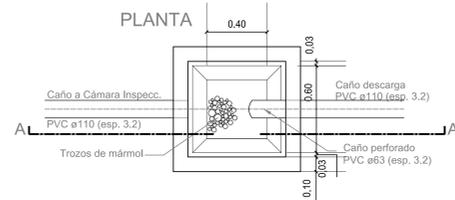

Logo of the Government of Entre Ríos, Ministry of Planning, Infrastructure and Services, Subsecretaría de ARQUITECTURA Y CONSTRUCCIONES.

FOLIO N°

Obras: **CONSTRUCCIÓN SECTOR PEDAGÓGICO Y DE PRODUCCIÓN EN ANEXO AGROTECNICA E.E.T N°1 "Dr. PEDRO RADIO"**

Localidad - Departamento: **VICTORIA - VICTORIA**

Tipo de Obra: **OBRA NUEVA**

Plano: **INST. SANITARIA DETALLES**

Escala: **S/E**




Fecha: **MARZO 2021**

Firma:

Subsecretario: **Cdor. DANDEU, Walter**

Integrantes: **UT2 UNIDAD TÉCNICA 2**

**IS 07**

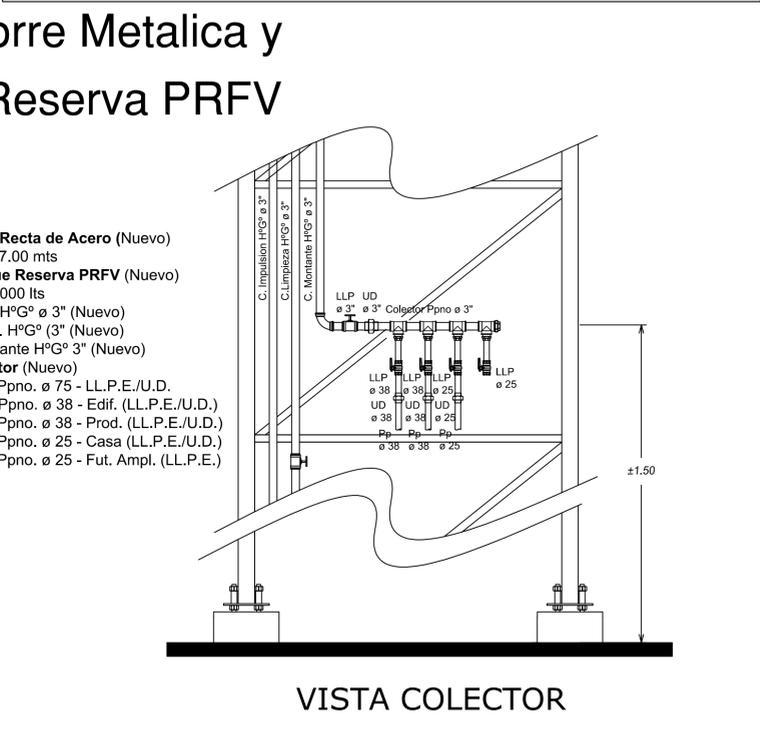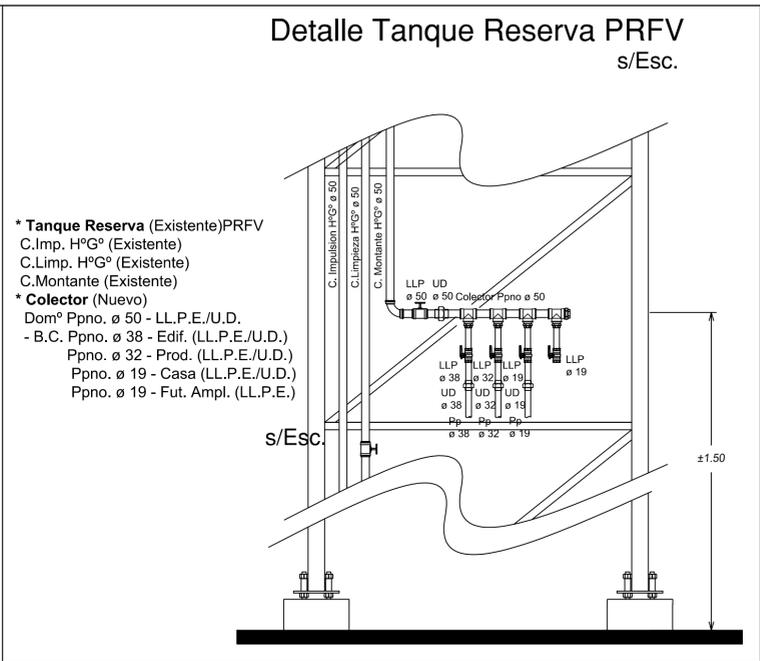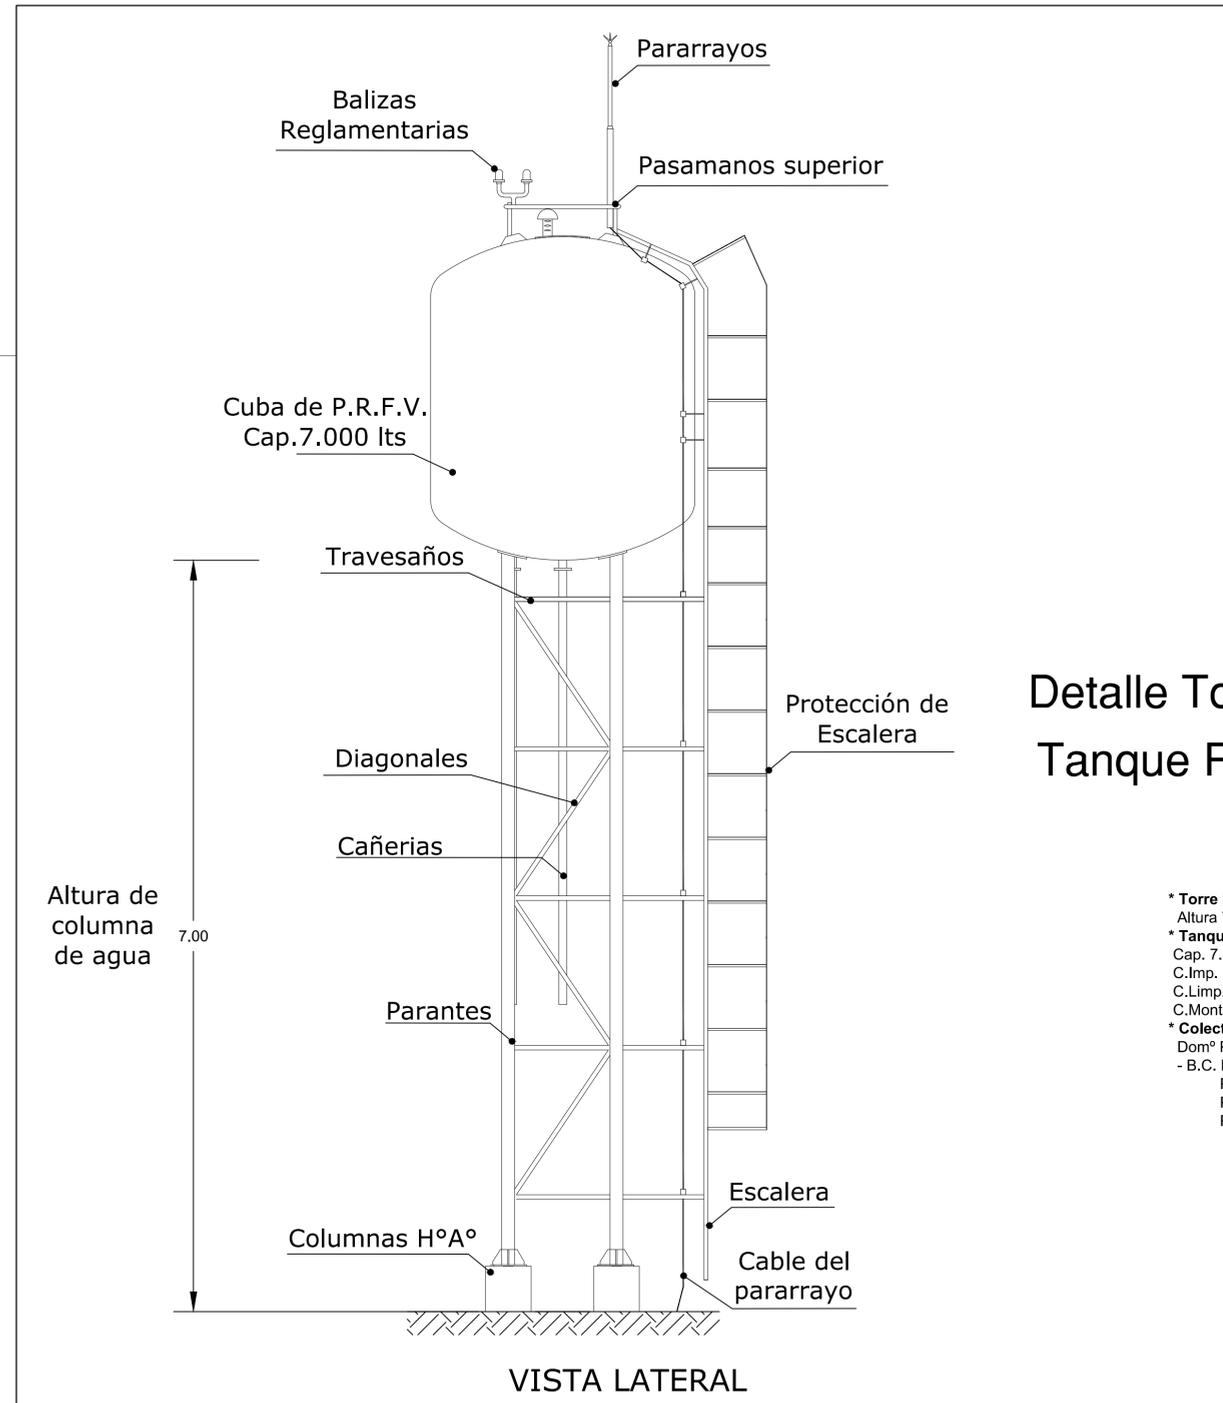

**Detalle Torre Metalica y Tanque Reserva PRFV**

- \* Torre Recta de Acero (Nuevo)  
Altura 7,00 mts
- \* Tanque Reserva PRFV (Nuevo)  
Cap. 7.000 lts
- C.Imp. H°G° ø 3" (Nuevo)
- C.Limp. H°G° (3" (Nuevo)
- C.Montante H°G° 3" (Nuevo)
- \* Colector (Nuevo)  
Dom° Ppno. ø 75 - LL.P.E./U.D.
- B.C. Ppno. ø 38 - Edif. (LL.P.E./U.D.)
- Ppno. ø 38 - Prod. (LL.P.E./U.D.)
- Ppno. ø 25 - Casa (LL.P.E./U.D.)
- Ppno. ø 25 - Fut. Ampl. (LL.P.E.)



Obra: **CONSTRUCCIÓN SECTOR PEDAGÓGICO Y DE PRODUCCIÓN EN ANEXO AGROTECNICA E.E.T N°1 "Dr. PEDRO RADÍO"**

Localidad - Departamento: **VICTORIA - VICTORIA**

Tipo de Obra: **OBRA NUEVA**

Plano: **INST. SANITARIA DETALLES**

Escala: **S / E**


Fecha: **MARZO 2021**

Firma:

Subsecretario: **Cdor. DANDEU, Walter**

Integrantes: **UT2 UNIDAD TÉCNICA 2**

**IS 08**

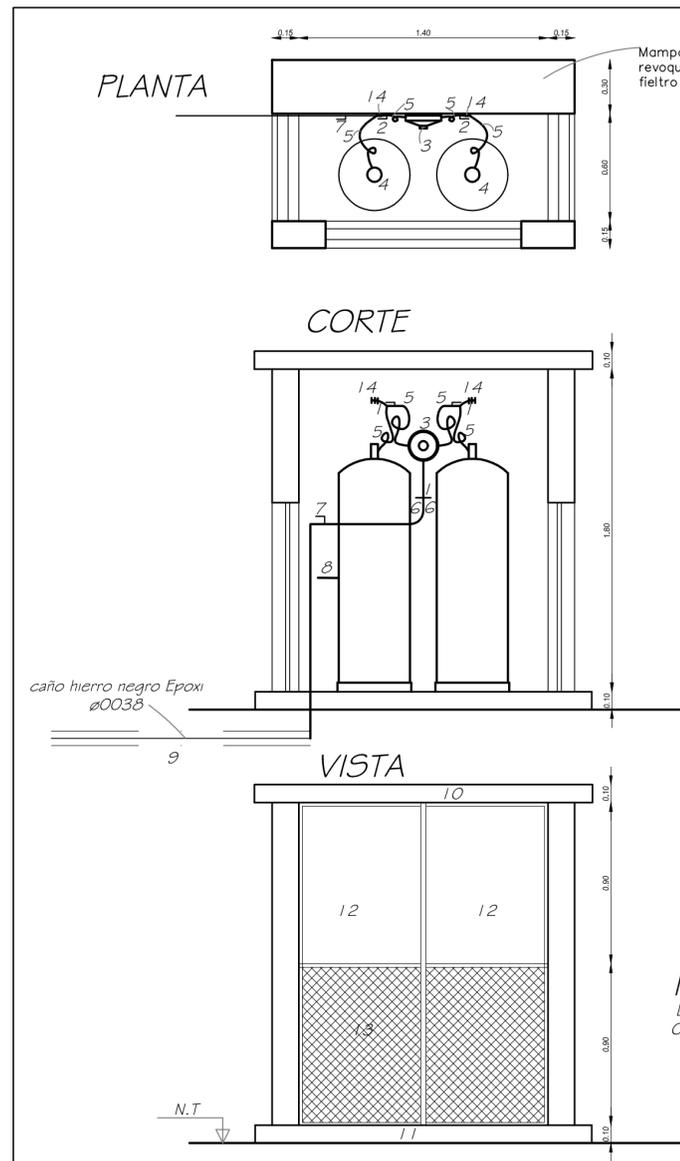

Mampostería ladr. comun  
revoque a la cal term. al  
fieltro

VISTA LATERAL

**REFERENCIAS**

- 1 - BARRALES (con mangitos y junta soldada)
- 2 - LLAVES DE BLOQUEO
- 3 - REGULADOR
- 4 - CILINDROS (2)
- 5 - FLEXIBLES
- 6 - UNIONES DOBLES
- 7 - LLAVES DE PASO
- 8 - TEE DE PRUEBA
- 9 - ENTRADA A LA INSTALACION
- 10-LOSA DE HORMIGON TECHO
- 11-LOSA HORMIGON BASE
- 12-CHAPA INCOMBUSTIBLE
- 13-TEJIDO (alambre malla 5x5)
- 14-GRAPAS PFIJACION DE BARRALES
- 15-PUERTA LATERAL CIERRE A CANDADO

**NOTA**

LA UBICACION DEL GABINETE DEL GAS SE DEFINIRA EN OBRA  
CONJUNTAMENTE CON LA DEFINICION DE LA UBICACION DE LA  
TORRE DEL TANQUE



Gobierno de Entre Ríos  
Ministerio de Planeamiento, Infraestructura y Servicios  
Subsecretaría de ARQUITECTURA Y CONSTRUCCIONES



Obra:  
**CONSTRUCCIÓN SECTOR PEDAGÓGICO Y DE  
PRODUCCIÓN EN ANEXO AGROTÉCNICA E.E.T Nº1  
"Dr. PEDRO RADÍO"**

Localidad - Departamento:  
VICTORIA - VICTORIA

Tipo de Obra:  
OBRA NUEVA

Plano:  
INST. DE GAS ENVASADO - DETALLE

Escala:  
1 : 100

Fecha:  
MARZO 2021

Firma:

Subsecretario: Cdr. DANDEU, Walter

Integrantes:  
UNIDAD TÉCNICA 2

UT2

**IG  
03**