



## CIRCULAR N°1

### LICITACION PUBLICA N°30/23 SSAYC


#### OBRA: AMPLIACION HOSPITAL "NUESTRA SRA DE LUJAN" – RAMIREZ - DIAMANTE

Atento a una serie de consultas realizadas sobre la documentación técnica, se informa a los señores oferentes que:


- La cañería de agua fría y caliente se deberá cotizar en su totalidad embutida.
- Las cubiertas de chapa se cotizarán como se especifica en la documentación técnica de cada Sector dentro del Pliego obrante.
- La abertura denominada VC4 en la Planilla de Cómputo y Presupuesto, se refiere en la Planta de Aberturas a PF4, y en la Planilla de Aberturas a PF1. Siendo la cantidad a cotizar, la indicada en la Planilla de Cómputo.
- El vidrio plomado se debe cotizar según lo especificado en la documentación técnica del Pliego obrante.
- Las 3 aberturas indicadas en la documentación (PA1, PA3 y PA6) deben considerarse como revestidas con plomo en su cara interior. En el caso de los muros de 30 cm de espesor de ladrillos comunes, no se cotizará su revestimiento con plomo.

Por otro lado, se incorpora la siguiente documentación adjunta como ANEXO:

- Plano aclaratorio IE01 – PLANTA ELECTRICA, que reemplaza al obrante en la documentación técnica.

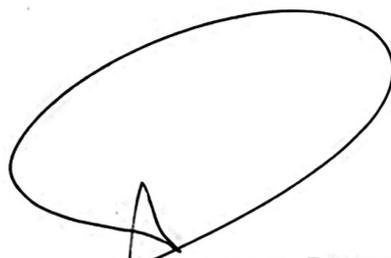

Arq. ~~Diego Ignacio Romero~~  
DIRECTOR  
DIRECCIÓN DE ESTUDIOS Y PROYECTOS  
SUBSECRETARÍA DE ARQUITECTURA Y CONSTRCCIONES

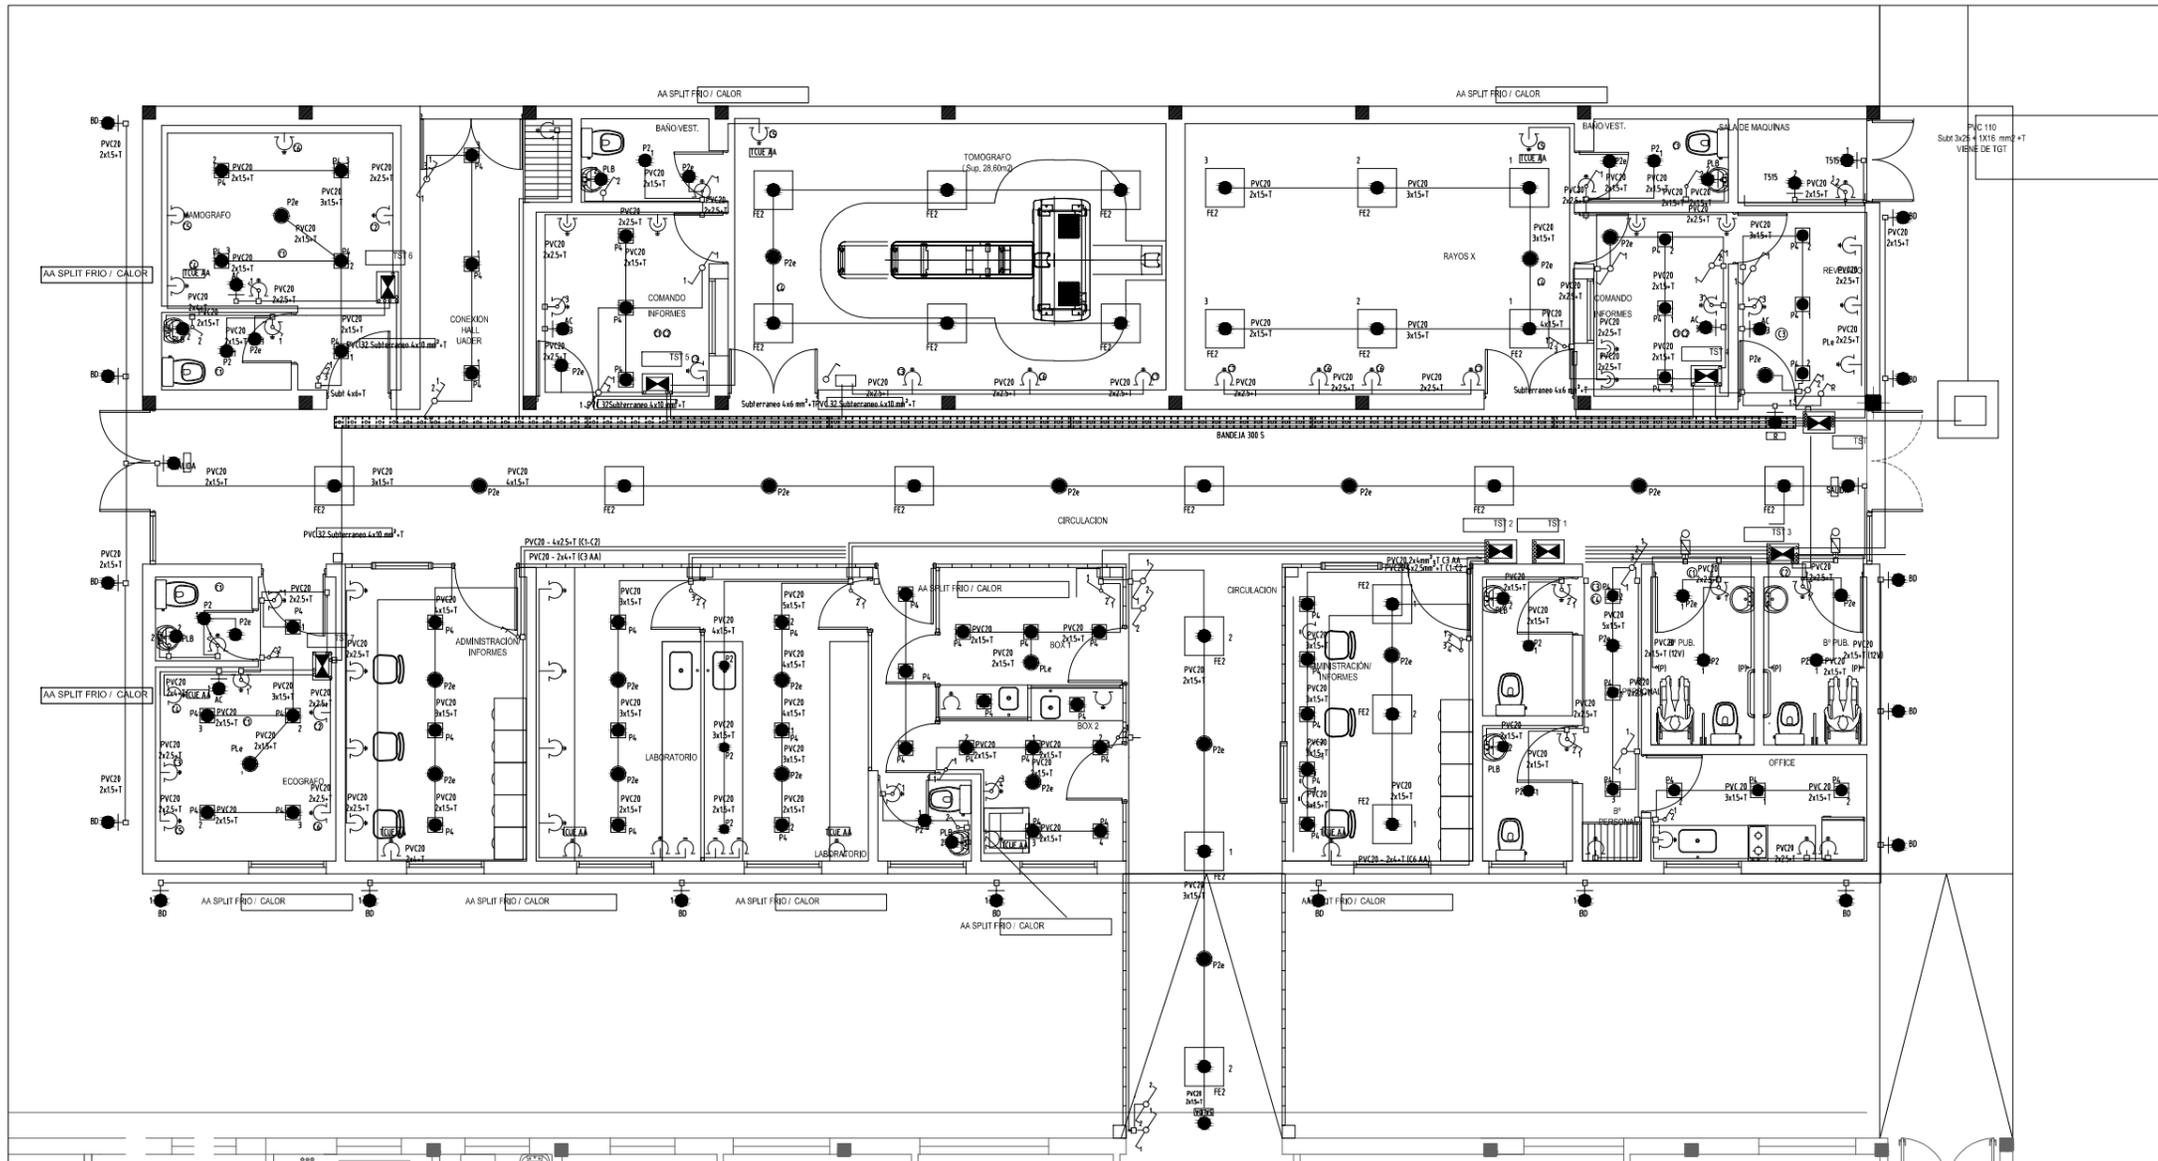

Obra: **"Ampliación Diagnóstico por Imágenes y Laboratorio - Hospital Nuestra Señora de Luján"**

Localidad - Departamento: **RAMIREZ - DIAMANTE**

Tipo de Obra: **OBRA NUEVA - AMPLIACION**

Plano: **PLANTA ELECTRICA**

Escala: **S/E**

Fecha: **JUNIO - 2022**

Firma:

Subsecretario: **Cdor. DANDEU, Walter**  
 Arq. Diego Jaworski      MMO. Marcelo Jeanpaul  
 Arq. Juan Fernandez      Miguel Villagra  
 Ing. Diego Brugnoli      Lucas Jaime

**IE**  
**01**