



CIRCULAR N°1
LICITACION PUBLICA N°34/23 SSAYC

OBRA: AMPLIACIÓN Y REFACCIÓN DEL EDIFICIO EXISTENTE
E.E.T. N° 4 CENTRO DE FORMACIÓN PROFESIONAL N° 1 –
PARANÁ - PARANÁ


Atento a una serie de consultas realizadas sobre la documentación técnica, se informa a los señores oferentes que se incorpora la siguiente documentación complementaria como ANEXO:

- D - DETALLE DE CAMPANAS
- D – DETALLE DE PASAMANOS
- DS – DETALLE CONSTRUCTIVO LEYENDA DE ESCUELA
- EQ – TALLERES




Arq. Diego Ignacio Romero
DIRECTOR
DIRECCIÓN DE ESTUDIOS Y PROYECTOS
SUBSECRETARÍA DE ARQUITECTURA Y CONSTRCCIONES


VISTA CAMPANAS

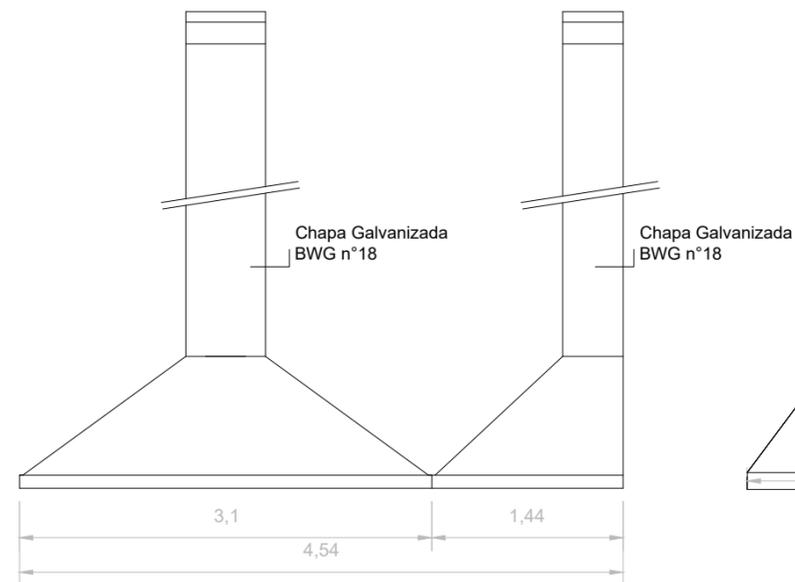

CORTE

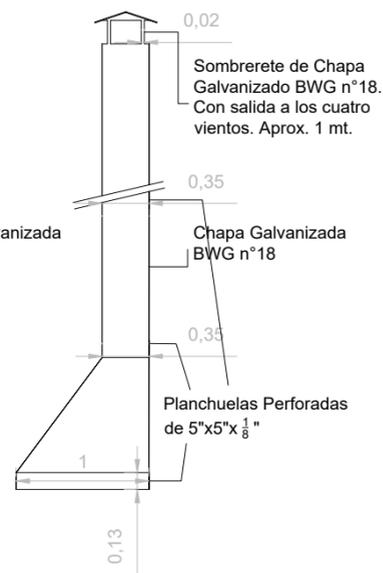

PLANTA CAMPANAS

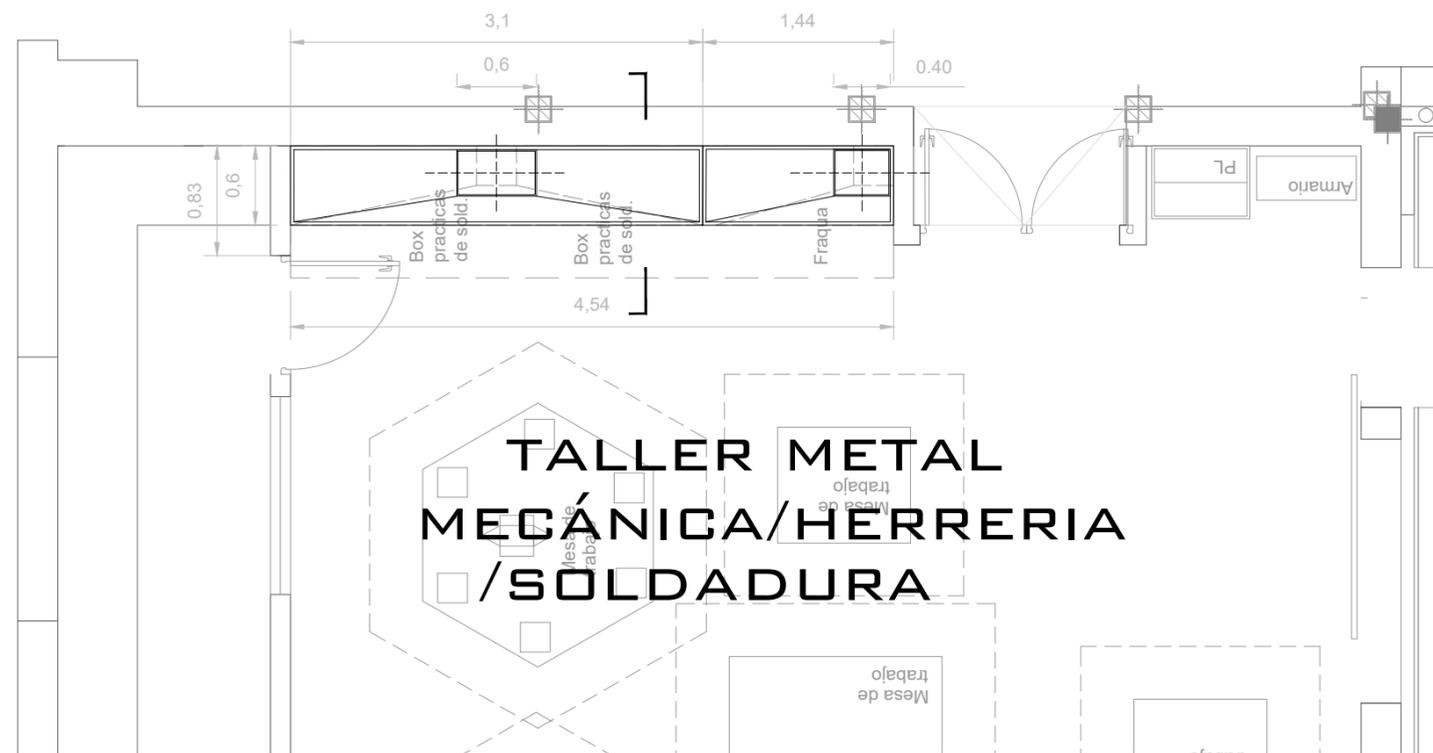


NOTA: Todas las medidas se verificaran en Obra.

FONDO NACIONAL PARA LA EDUCACIÓN TÉCNICO PROFESIONAL



OBRA: Ampliación y Refacción
 ESCUELA: E.E.T Nº 4 - C.F.P Nº 1
 JURISDICCIÓN: Entre Ríos
 OFERTA EDUCATIVA: Técnica - Centro de Formación Profesional
 CUE: 300230600
 CUI:

LOCALIZACIÓN
 Calle Casiano Calderon Nº 1932 - Localidad: Paraná - Departamento: Paraná - Provincia: Entre Ríos

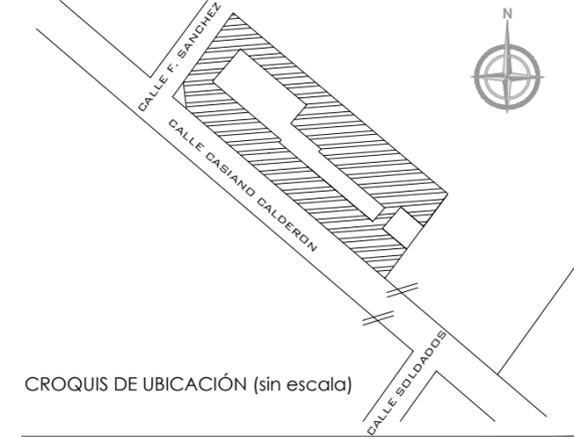

CROQUIS DE UBICACIÓN (sin escala)

NOMBRE DE PLANO:
 D- Detalle de Campanas

Nº DE PLANO: -

ESCALA: S/E


RESPONSABLE:

ARCHIVO:

FECHA:

FIRMA:

VISTA: PASAMANOS EN GALERÍA

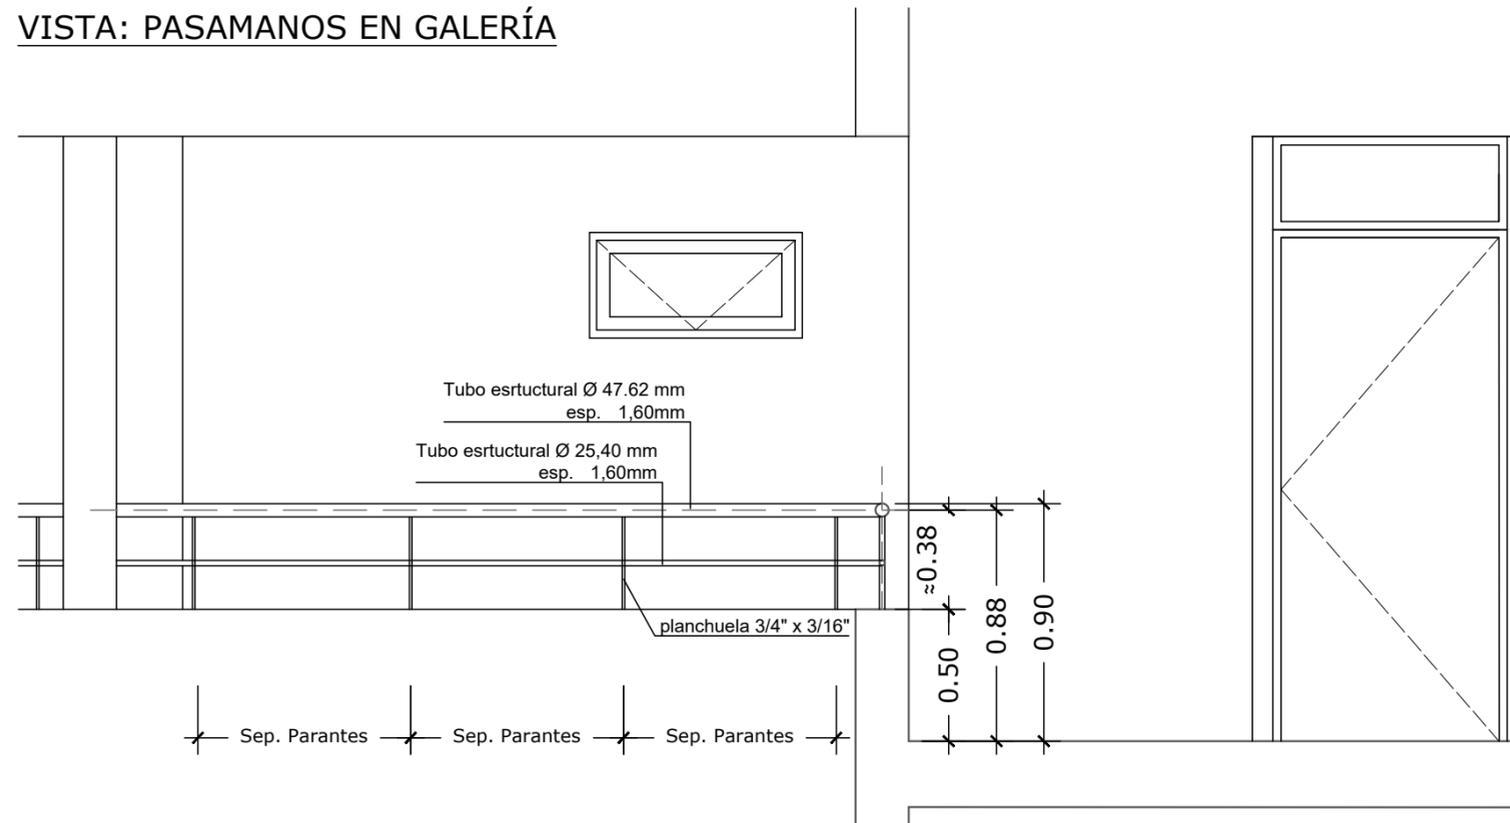


FONDO NACIONAL PARA LA EDUCACIÓN TÉCNICO PROFESIONAL


OBRA: Ampliación y Refacción
 ESCUELA: E.E.T N° 4 - C.F.P N° 1
 JURISDICCIÓN: Entre Ríos
 OFERTA EDUCATIVA: Técnica - Centro de Formación Profesional
 CUE: 300230600
 CUI:

LOCALIZACIÓN

Calle Casiano Calderon N° 1932 - Localidad: Paraná - Departamento: Paraná - Provincia: Entre Ríos

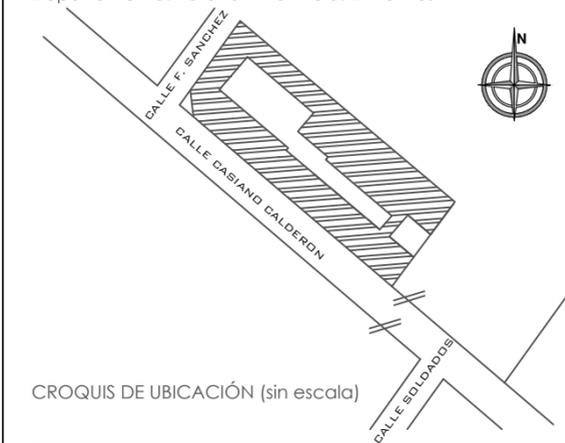


DETALLE PASAMANOS

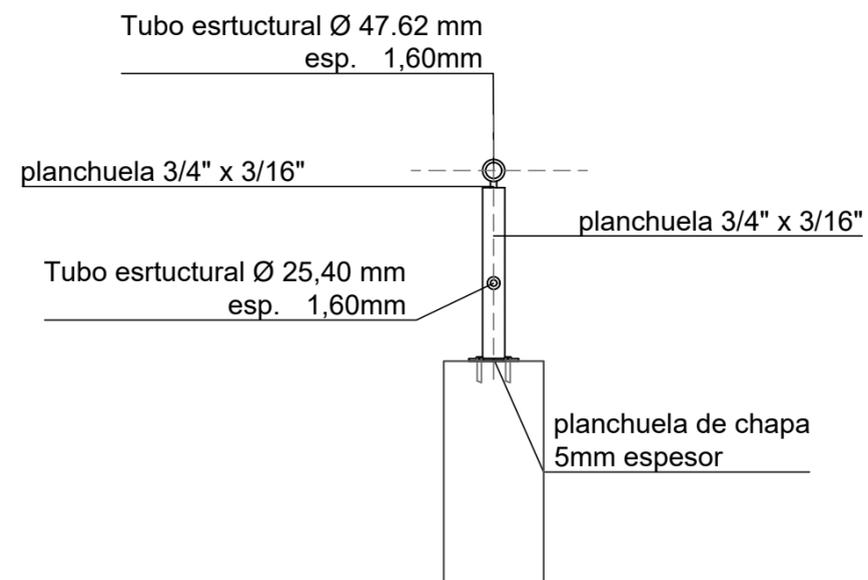

Terminación: pintura esmalte sintético semimate sobre antioxico (color a indicar por inspección).

DETALLE DE ANCLAJE PASAMANOS

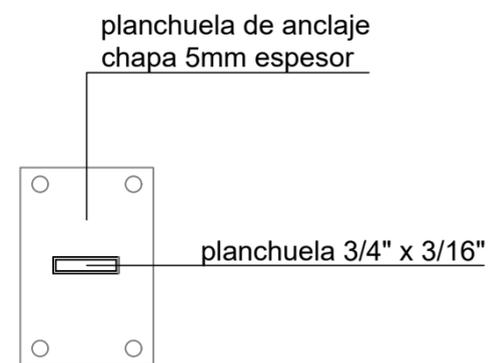

NOTA: Todas las medidas se verificaran en Obra.



NOMBRE DE PLANO:
 D- Detalle de Pasamanos

N° DE PLANO: -

ESCALA: S/E


RESPONSABLE:

ARCHIVO:

FECHA:

FIRMA:

LEYENDAS A COLOCAR:
E. E. T. N° 4

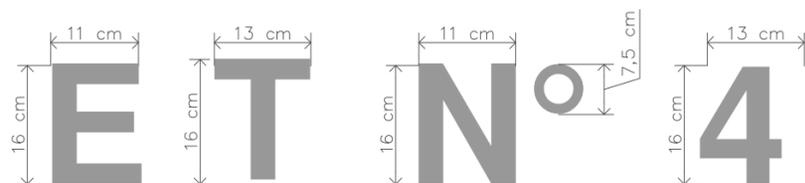

- PLANCHUELA DE CHAPAS DE ACERO INOXIDABLE BWG 14
- TERMINACION SUPERFICIAL EXTERIOR: PULIDO SEMIMATE
- TERMINACIÓN INTERIOR: PINTURA EPOXI COLOR GRAFITO (GRIS OSCURO)
- SE VINCULARAN MEDIANTE UNA GUIA HORIZONTAL SUPERIOR PLANCHUELA 3,2x12,7 MM.

Y UNA GUIA HORIZONTAL INFERIOR PLANCHUELA 3,2x12,7 MM A LAS

CUALES ESTARAN SOLDADAS SEPARACION 70 MM ENTRE LETRA Y

PLANCHUELA POR MEDIO DE UN HIERRO REDONDO LISO \varnothing 6 MM

- LAS PLANCHUELAS SE EMBUTIRAN EN EL HORMIGON DEJANDO UNA SEPARACION ENTRE LETRA Y HORMIGON ARMADO DE 40 MM

ANGHO DE 13 CM. E=T=4=N

ALTURA EN TODOS LOS CASOS IGUAL A 16 CM


OBSERVACIONES: LA PRIMER LEYENDA SE UBICARÁ EN EL INGRESO PRINCIPAL SOBRE CALLE SUIPACHA Y LA SEGUNDA EN EL INGRESO AL S.U.M SOBRE CALLE SALTA

FONDO NACIONAL PARA LA EDUCACIÓN TÉCNICO PROFESIONAL



OBRA: Ampliación y Refacción
ESCUELA: E.E.T N° 4 - C.F.P N° 1
JURISDICCIÓN: Entre Ríos
OFERTA EDUCATIVA: Técnica - Centro de Formación Profesional
CUE: 300230600
CUI:

LOCALIZACIÓN
Calle Casiano Calderon N° 1932 - Localidad: Paraná -
Departamento: Paraná - Provincia: Entre Ríos

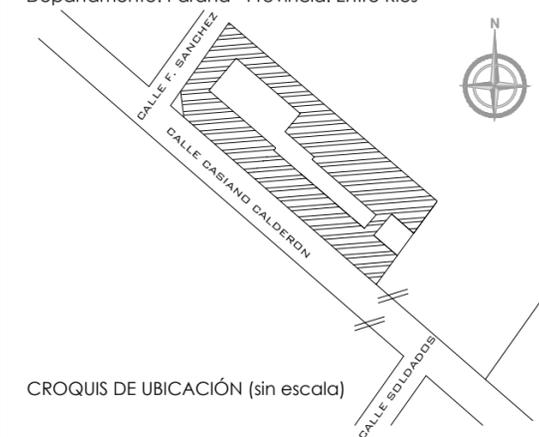

NOMBRE DE PLANO:
DS - Detalle Constructivo Leyenda de Escuela

N° DE PLANO: -



ESCALA: S/E

RESPONSABLE:

ARCHIVO:

FECHA: Junio 2021

FIRMA:

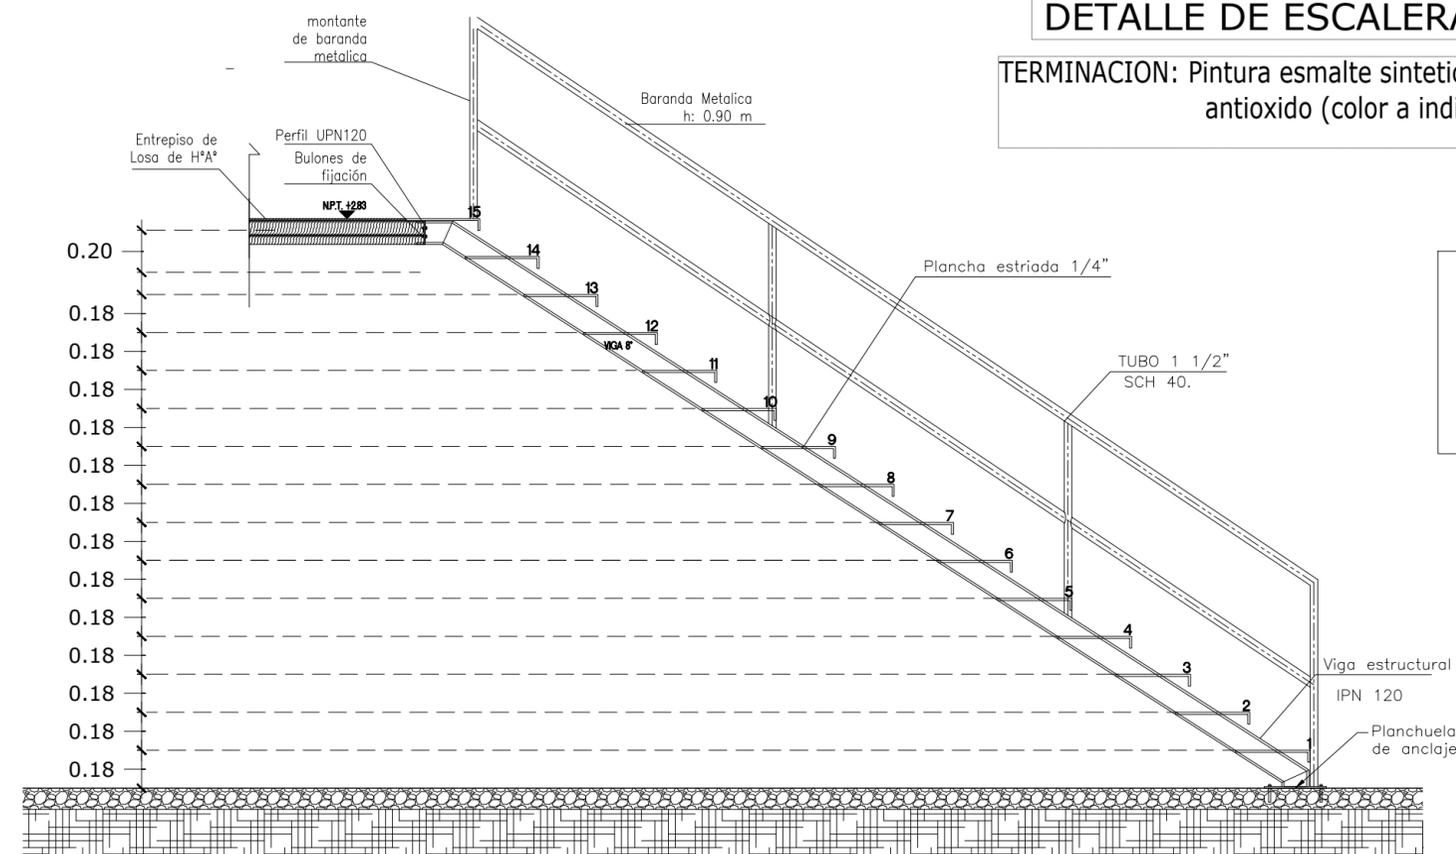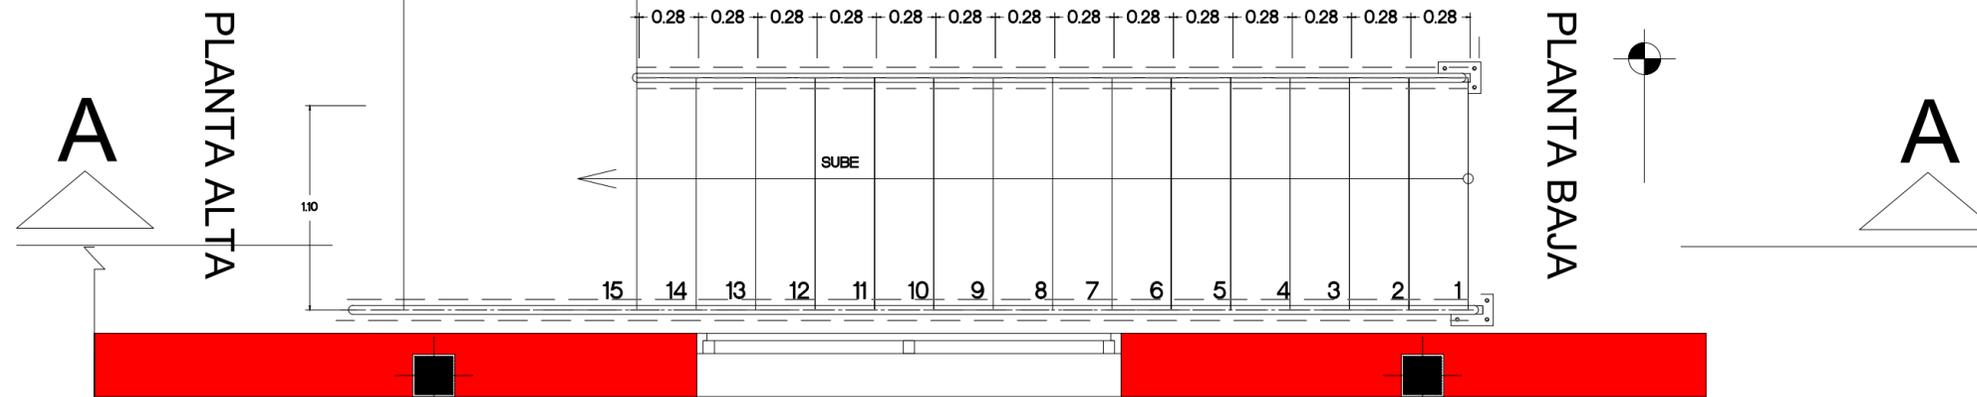

DETALLE DE ESCALERA METÁLICA
 TERMINACION: Pintura esmalte sintético semi mate sobre antioxido (color a indicar por inspeccion)

NOTA: TODAS LAS MEDIDAS SE CORROBORARÁN EN OBRA

CORTE A-A

FONDO NACIONAL PARA LA EDUCACIÓN TÉCNICO PROFESIONAL



OBRA: Ampliación y Refacción
 ESCUELA: E.E.T Nº 4 - C.F.P Nº 1
 JURISDICCIÓN: Entre Ríos
 OFERTA EDUCATIVA: Técnica - Centro de Formación Profesional
 CUE: 300230600
 CUI:



NOMBRE DE PLANO:
 EQ - TALLERES

Nº DE PLANO -

ESCALA: S/E

RESPONSABLE:

ARCHIVO:

FECHA:

FIRMA: