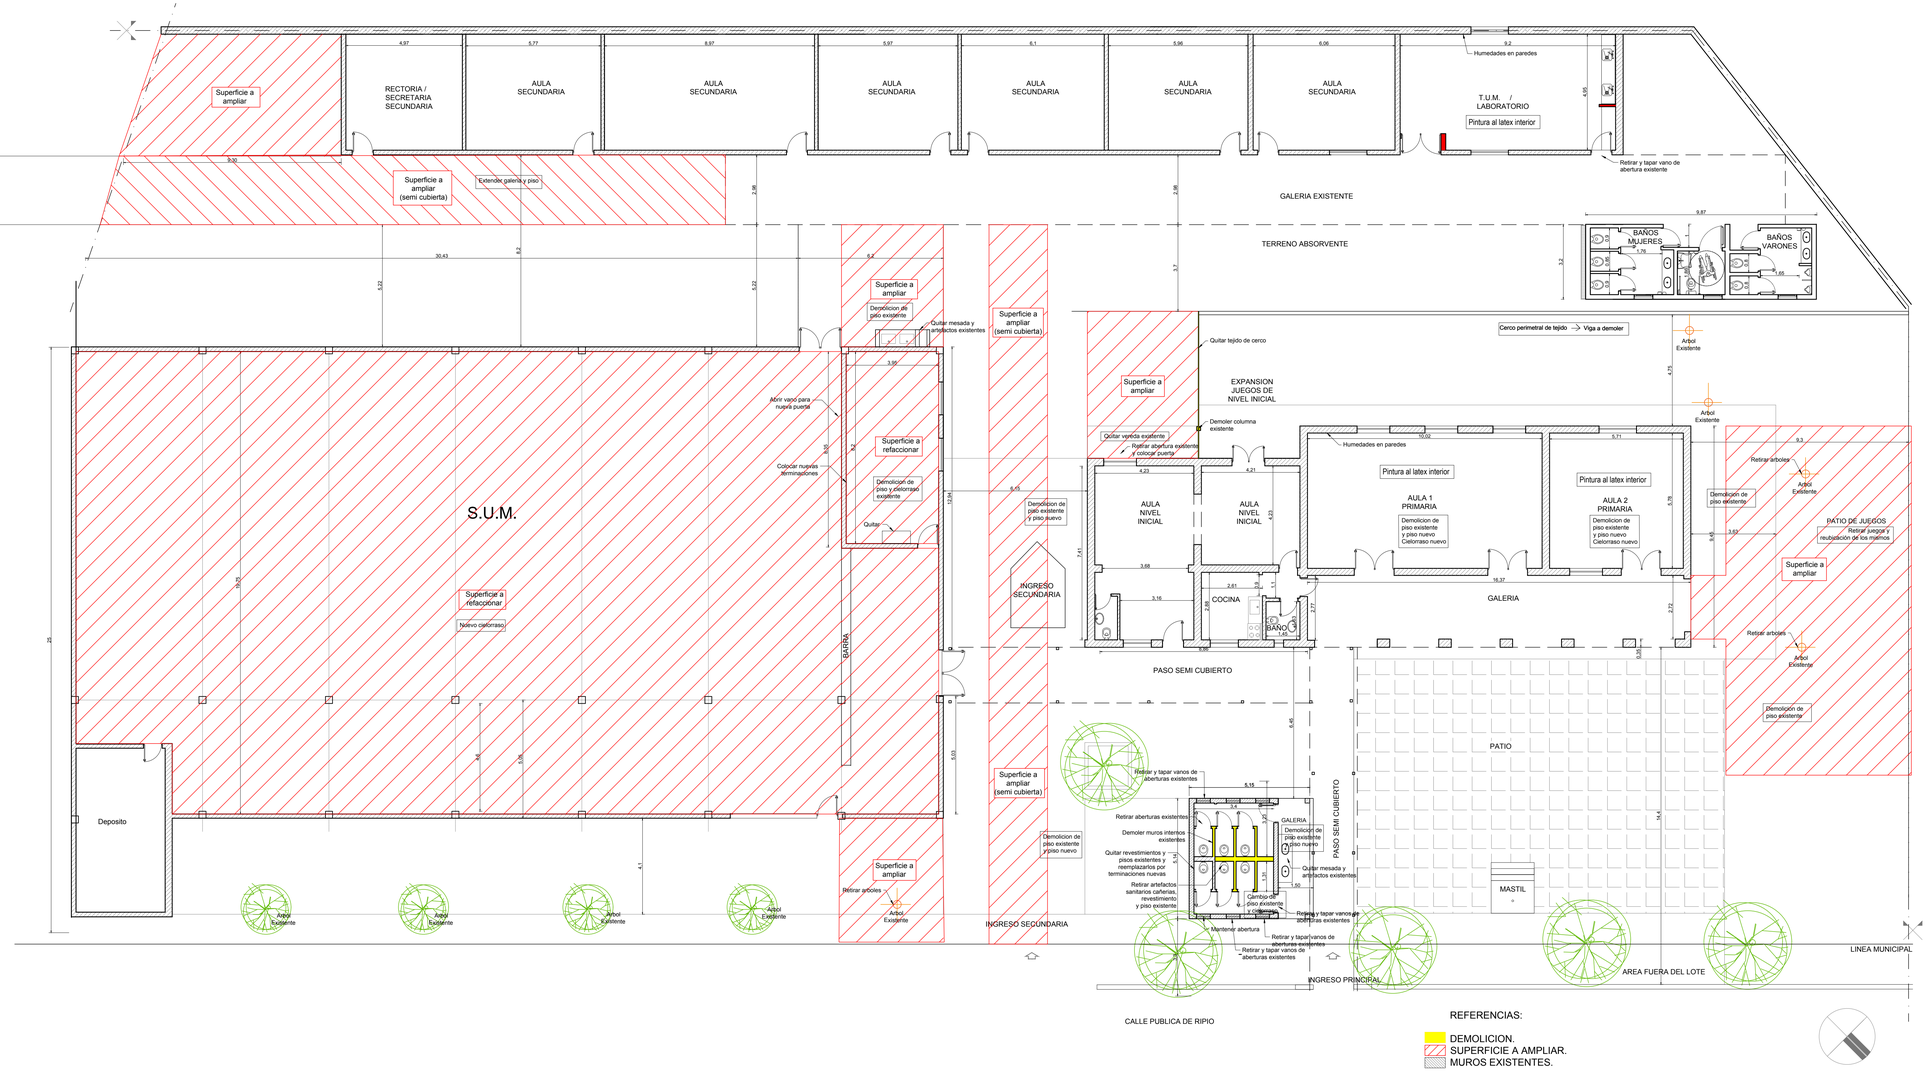


Plan de Obras

Dirección de Infraestructura

Ministerio de Educación
Presidencia de la Nación

Ministerio de Educación de la Nación

Dirección de Infraestructura

Provincia de Entre Ríos

Unidad Ejecutora Provincial Área Educación

Gobierno de Entre Ríos

AMPLIACION Y REFACCION

OBRA **ESCUELA Nº18 CORNALO**
NIVEL PRIMARIO Y SECUNDARIO

CUE Nº 3003280

CUI Nº 3100159

LOCALIZACION **Col. Villa Libertad**
Depto. Federacion



Longitud: 58°15'07,0'' O
Latitud: 32°28'31,7'' S

NOMBRE

Planta Refacciones y Demoliciones

PLANO Nº

APRD-01

PROYECTISTAS

Unidad Coordinadora Provincial

RESPONSABLE

ARCHIVO

APRD - PLANTA REFACCIONES Y DEMOLICION.dwg


ESCALA **1:100**

FECHA **Octubre 2021**

FIRMA

MODIFICACIONES

FECHA	OBSERVACIONES
FECHA	OBSERVACIONES
FECHA	OBSERVACIONES
FECHA	OBSERVACIONES

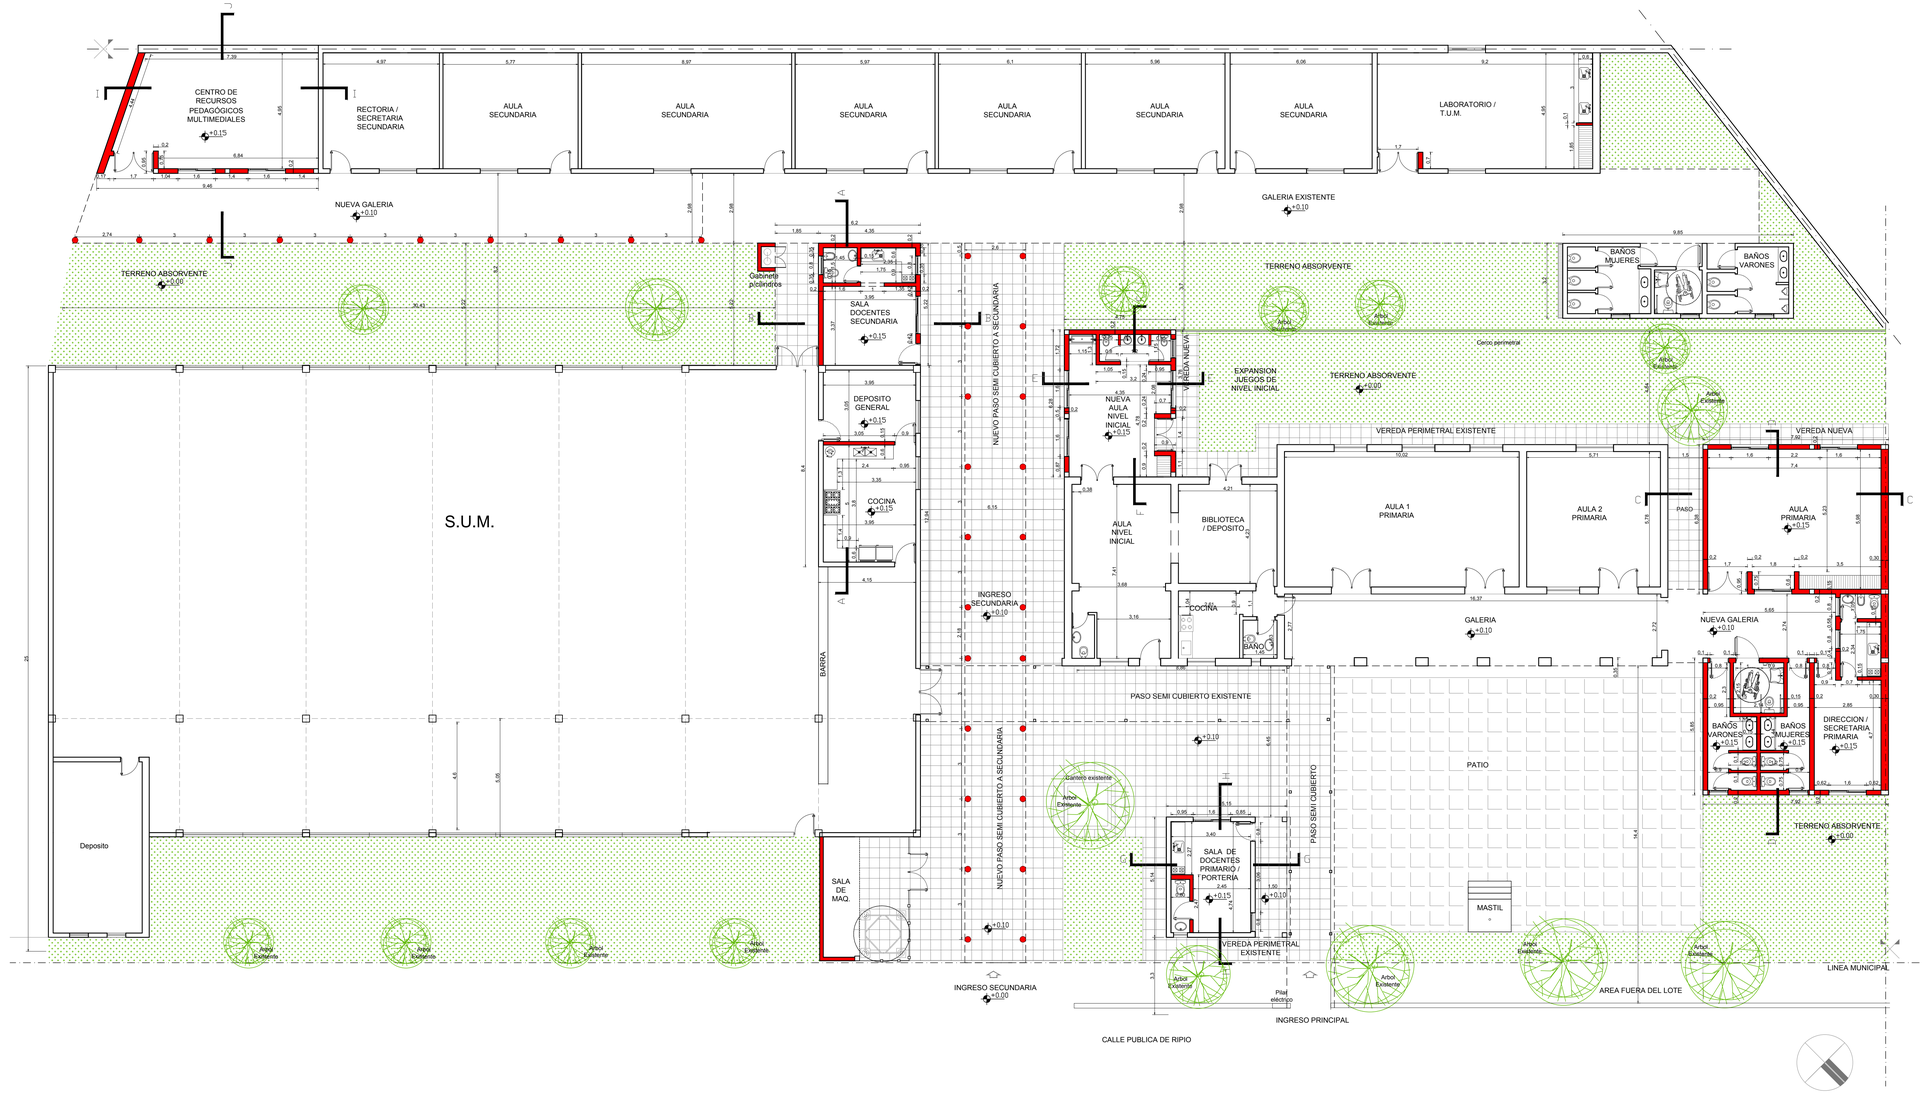

Plan de Obras

Dirección de Infraestructura

Ministerio de Educación
Presidencia de la Nación

Ministerio de Educación de la Nación

Dirección de Infraestructura

Provincia de Entre Ríos

Unidad Ejecutora Provincial Área Educación

Gobierno de Entre Ríos

AMPLIACION Y REFACCION

OBRA: **ESCUELA N°18 CORNALO**
NIVEL PRIMARIO Y SECUNDARIO

CUE: **N° 3003280**

CUI: **N° 3100159**

LOCALIZACION: **Col. Villa Libertad**
Depto. Federacion



Longitud: 58°15'07.0" 0
Latitud: 32°28'31.7"S

NOMBRE: **Planta General**

PLANO N°: **APG-01**

PROYECTISTAS: **Unidad Coordinadora Provincial**

RESPONSABLE:


ARCHIVO: **APG - PLANTA GENERAL.dwg**

ESCALA: **1:100**

FECHA: **Octubre 2021**

FIRMA:

MODIFICACIONES	
FECHA	OBSERVACIONES
FECHA	OBSERVACIONES
FECHA	OBSERVACIONES
FECHA	OBSERVACIONES

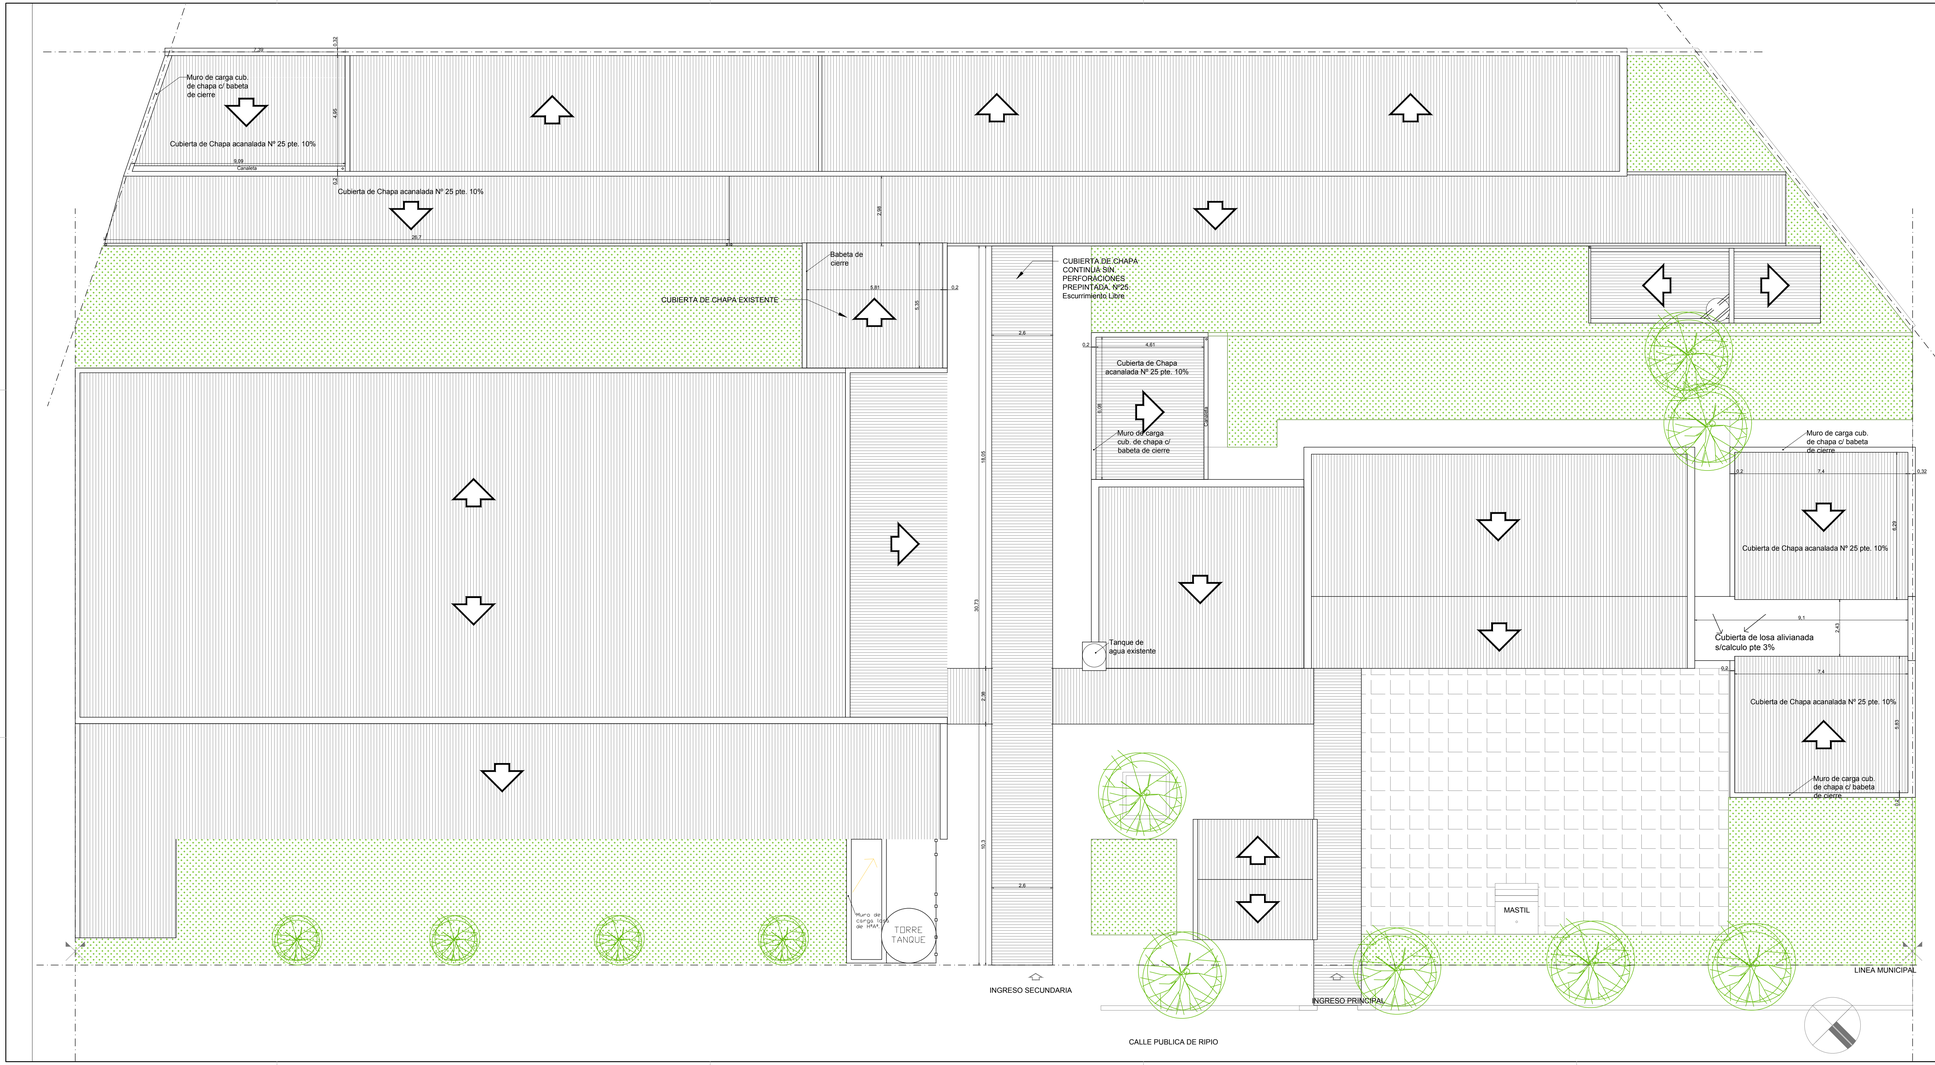

Plan de Obras

Dirección de Infraestructura

Ministerio de Educación
Presidencia de la Nación

Ministerio de Educación de la Nación

Dirección de Infraestructura

Provincia de Entre Ríos

Unidad Ejecutora Provincial Área Educación

Gobierno de Entre Ríos

AMPLIACION Y REFACCION

OBRA **ESCUELA Nº18 CORNALO**
NIVEL PRIMARIO Y SECUNDARIO
CUE **Nº 3003280**
CUE **Nº**

LOCALIZACION **Col. Villa Libertad**
Depto. Federacion



Longitud: 58°15'07,0'' O
Latitud: 32°28'31,7'' S

NOMBRE **Planta Techo**

PLANO Nº **APT-01**

PROYECTISTAS **Unidad Coordinadora Provincial**

RESPONSABLE

ARCHIVO **APT - PLANTA TECHO.dwg**


ESCALA **1:100**

FECHA **Octubre 2021**


FIRMA


MODIFICACIONES


FECHA	OBSERVACIONES
FECHA	OBSERVACIONES
FECHA	OBSERVACIONES
FECHA	OBSERVACIONES

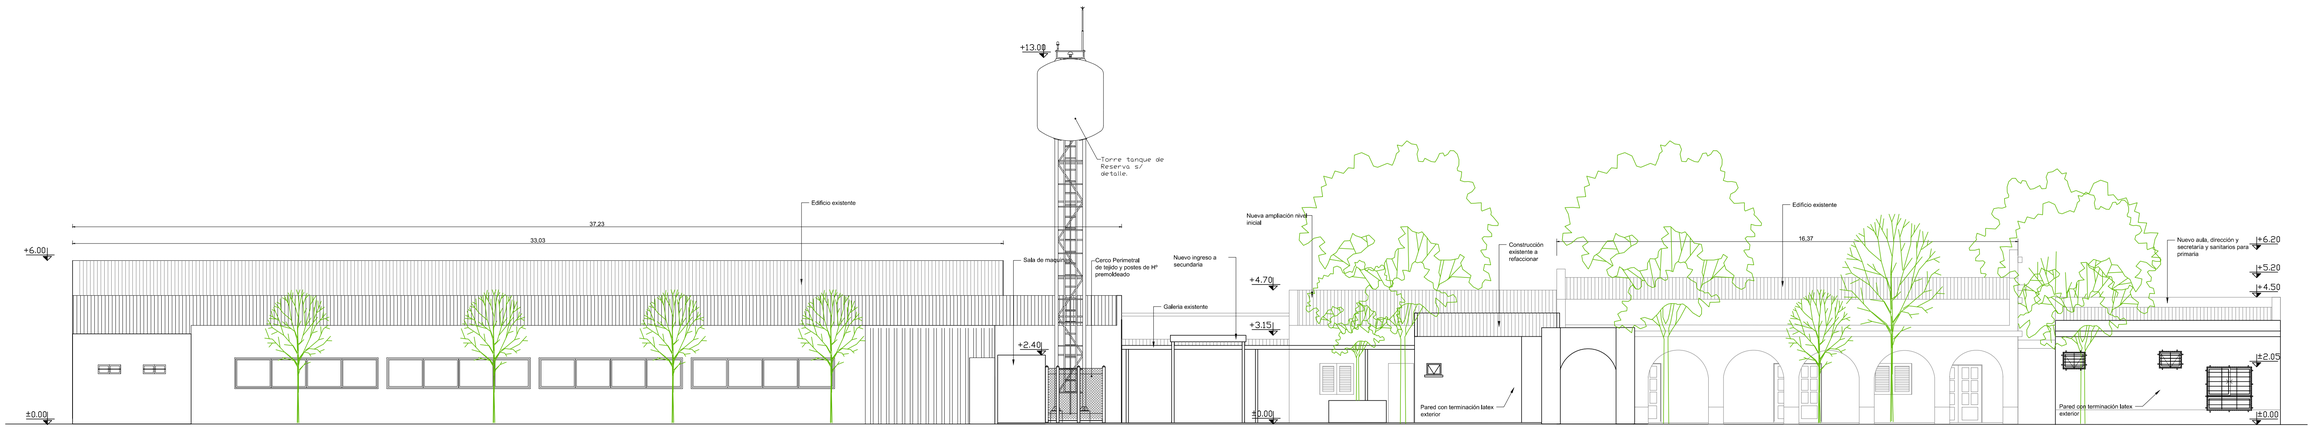



FACHADA

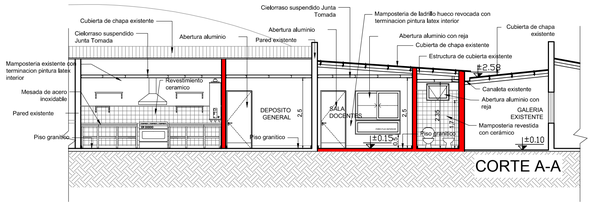


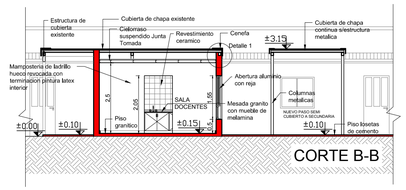


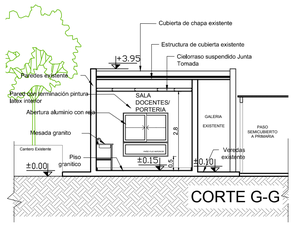


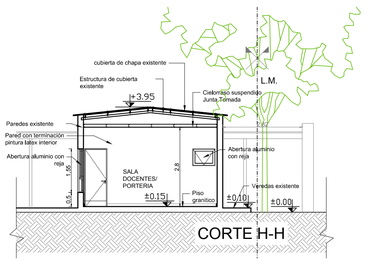


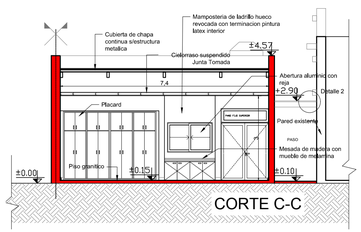


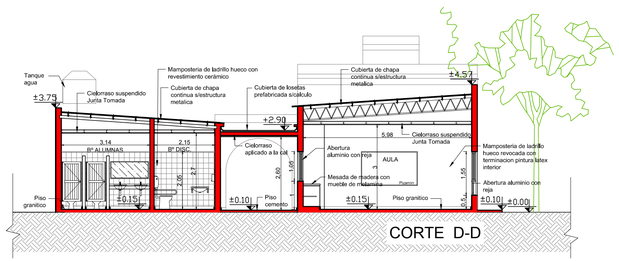

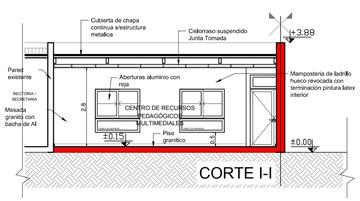

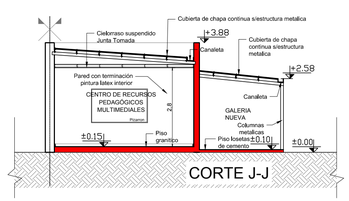

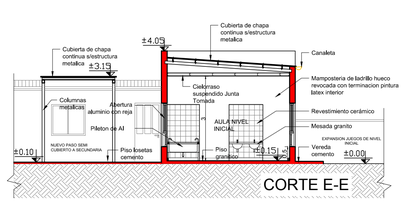

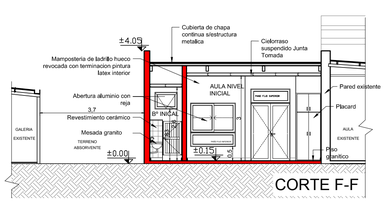

Plan de Obras

Dirección de Infraestructura

Ministerio de Educación
Presidencia de la Nación

Ministerio de Educación de la Nación

Dirección de Infraestructura

Provincia de Entre Ríos

Unidad Ejecutora Provincial Área Educación

Gobierno de Entre Ríos

AMPLIACION Y REFACCION

OBRA ESCUELA Nº18 CORNALO
NIVEL PRIMARIO Y SECUNDARIO

CUE Nº 3003280

CUI Nº 3100159

LOCALIZACION Col. Villa Libertad
Depto. Federacion



Longitud: 58º15'07,0'' O
Latitud: 32º28'31,7'' S

NOMBRE
Cortes y Vista

PLANO Nº
APCV-01

PROYECTISTAS
Unidad Coordinadora Provincial

RESPONSABLE

ARCHIVO ACV - CORTES Y VISTA.dwg


ESCALA 1:100

FECHA Octubre 2021

FIRMA

MODIFICACIONES

FECHA	OBSERVACIONES
FECHA	OBSERVACIONES
FECHA	OBSERVACIONES
FECHA	OBSERVACIONES

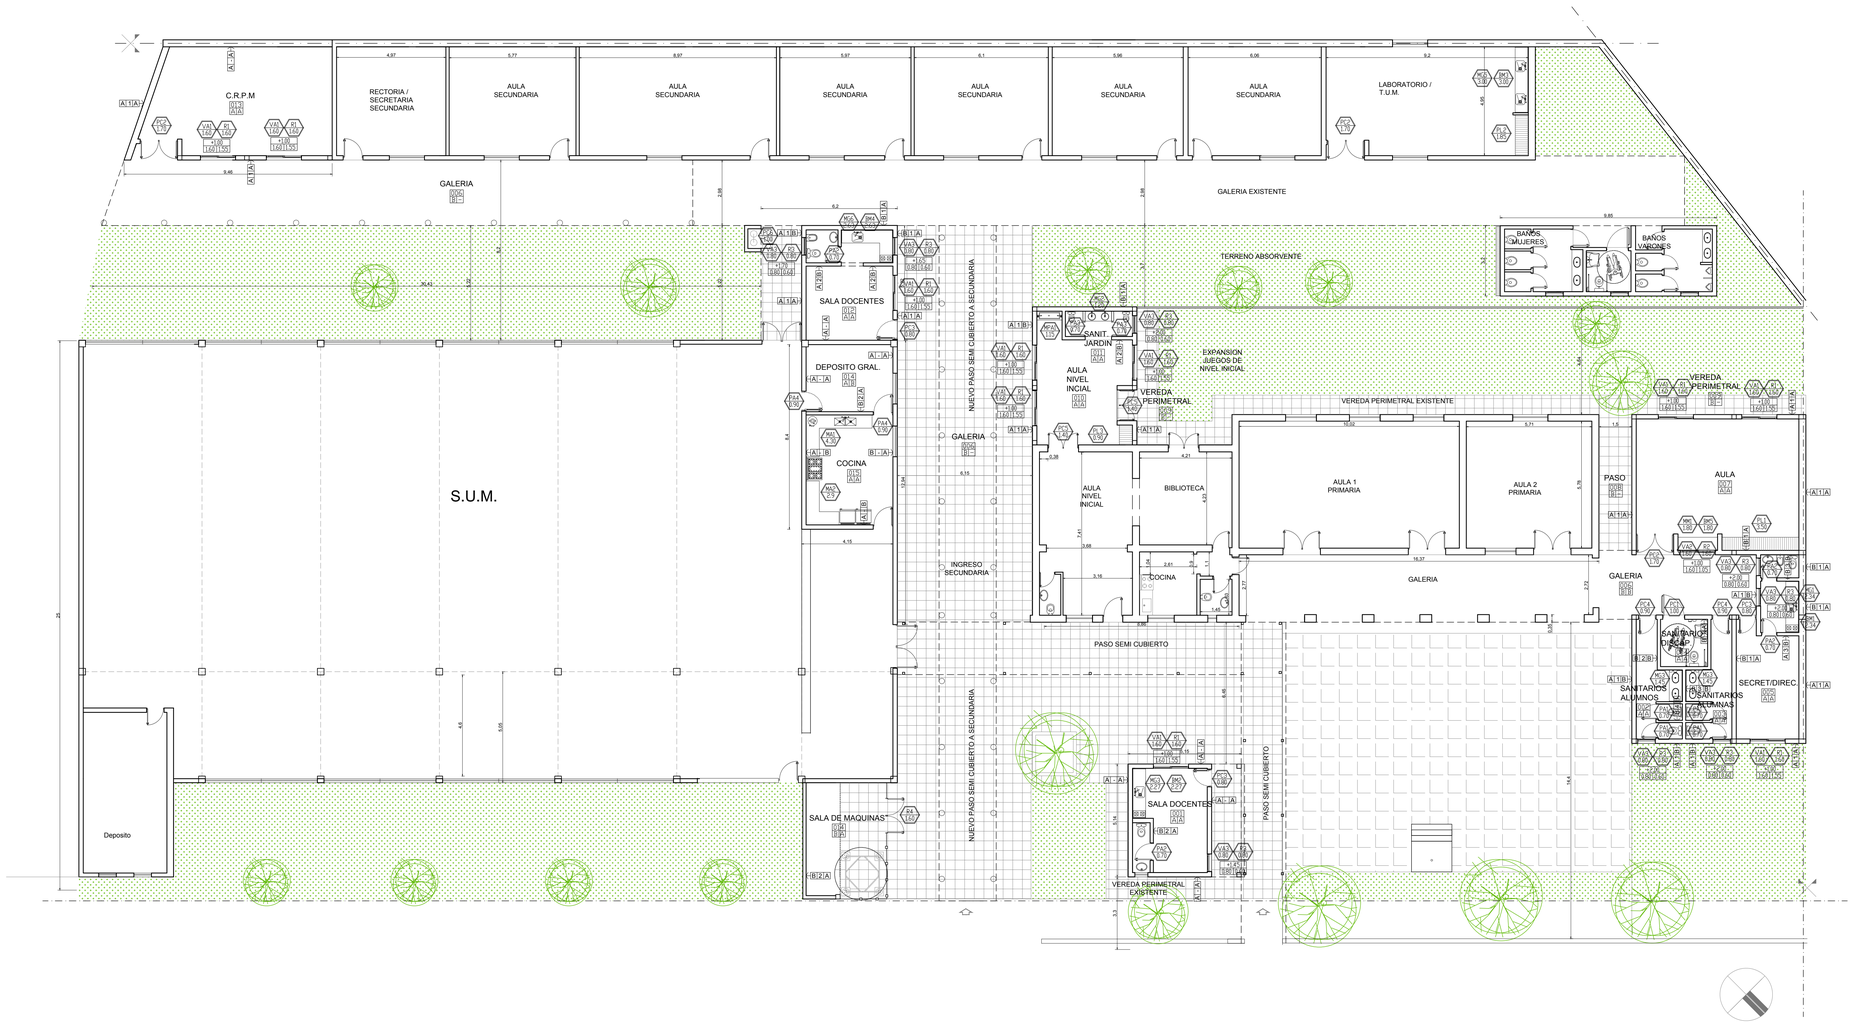

DENOM.Y ENUMERACIÓN DE LOCALES

GALERIA — Nombre del local

000 / A A — nº del local

Terminación del cielorraso

Terminación del solado

MUROS Y TERMINACIONES

C | I | C

Revestimiento /Revoque derecho

Tipo de muro

Revestimiento /Revoque izquierdo

DENOMINACION DE CARPINTERIA

VEA3 / 0.60 — Tipo de carpintería / Medida del vano

Nivel de antepecho

V.DK / 1.60 / 1.50 — Dimensiones abertura

REFERENCIAS

PISOS

A- Mosaicos graníticos reconstituidos 30x30cm.
B- Baldosones de cemento 40x40
C- Cemento rodillado.
D- Cemento alisado
E- Terreno Natural (Cesped).

CIELORRASOS

A- Placas de yeso con junta tomada.
B- Aplicado a la cal terminado al fieltro.

TERMINACIONES

A- Revoque a la cal terminado al fieltro.
B- Revestimiento cerámicos.
C- Revestimiento plástico texturado.

MUROS

1- Mampostería de ladrillo cerámico 18x18x33
2- Mampostería de ladrillo cerámico 12x18x33
3- Mampostería de ladrillo cerámico 8x18x33
4- Mampostería de ladrillo común esp:0.15

Plan de Obras

Dirección de Infraestructura

Ministerio de Educación
Presidencia de la Nación

Ministerio de Educación de la Nación

Dirección de Infraestructura

Provincia de Entre Rios

Unidad Ejecutora Provincial Área Educación

Gobierno de Entre Rios

CONSTRUCCION EDIFICIO NUEVO

OBRA: **ESCUELA Nº18 CORNALO**
NIVEL PRIMARIO Y SECUNDARIO

CUE: **Nº 3003280**

CUI: **Nº 3100159**

LOCALIZACION: **Col. Villa Libertad**
Depto. Federacion



Longitud: 58°15'07,0'' O
Latitud: 32°28'31,7'' S

NOMBRE: **Planta Locales y Terminaciones**

PLANO Nº: **APLT-01**

PROYECTISTAS: **Unidad Coordinadora Provincial**

RESPONSABLE:

ARCHIVO: **APLT - PLANTA LOCALES Y TERMINACIONES.dwg**


ESCALA: **1:100**

FECHA: **Octubre 2021**

FIRMA:

MODIFICACIONES

FECHA	OBSERVACIONES
FECHA	OBSERVACIONES
FECHA	OBSERVACIONES
FECHA	OBSERVACIONES

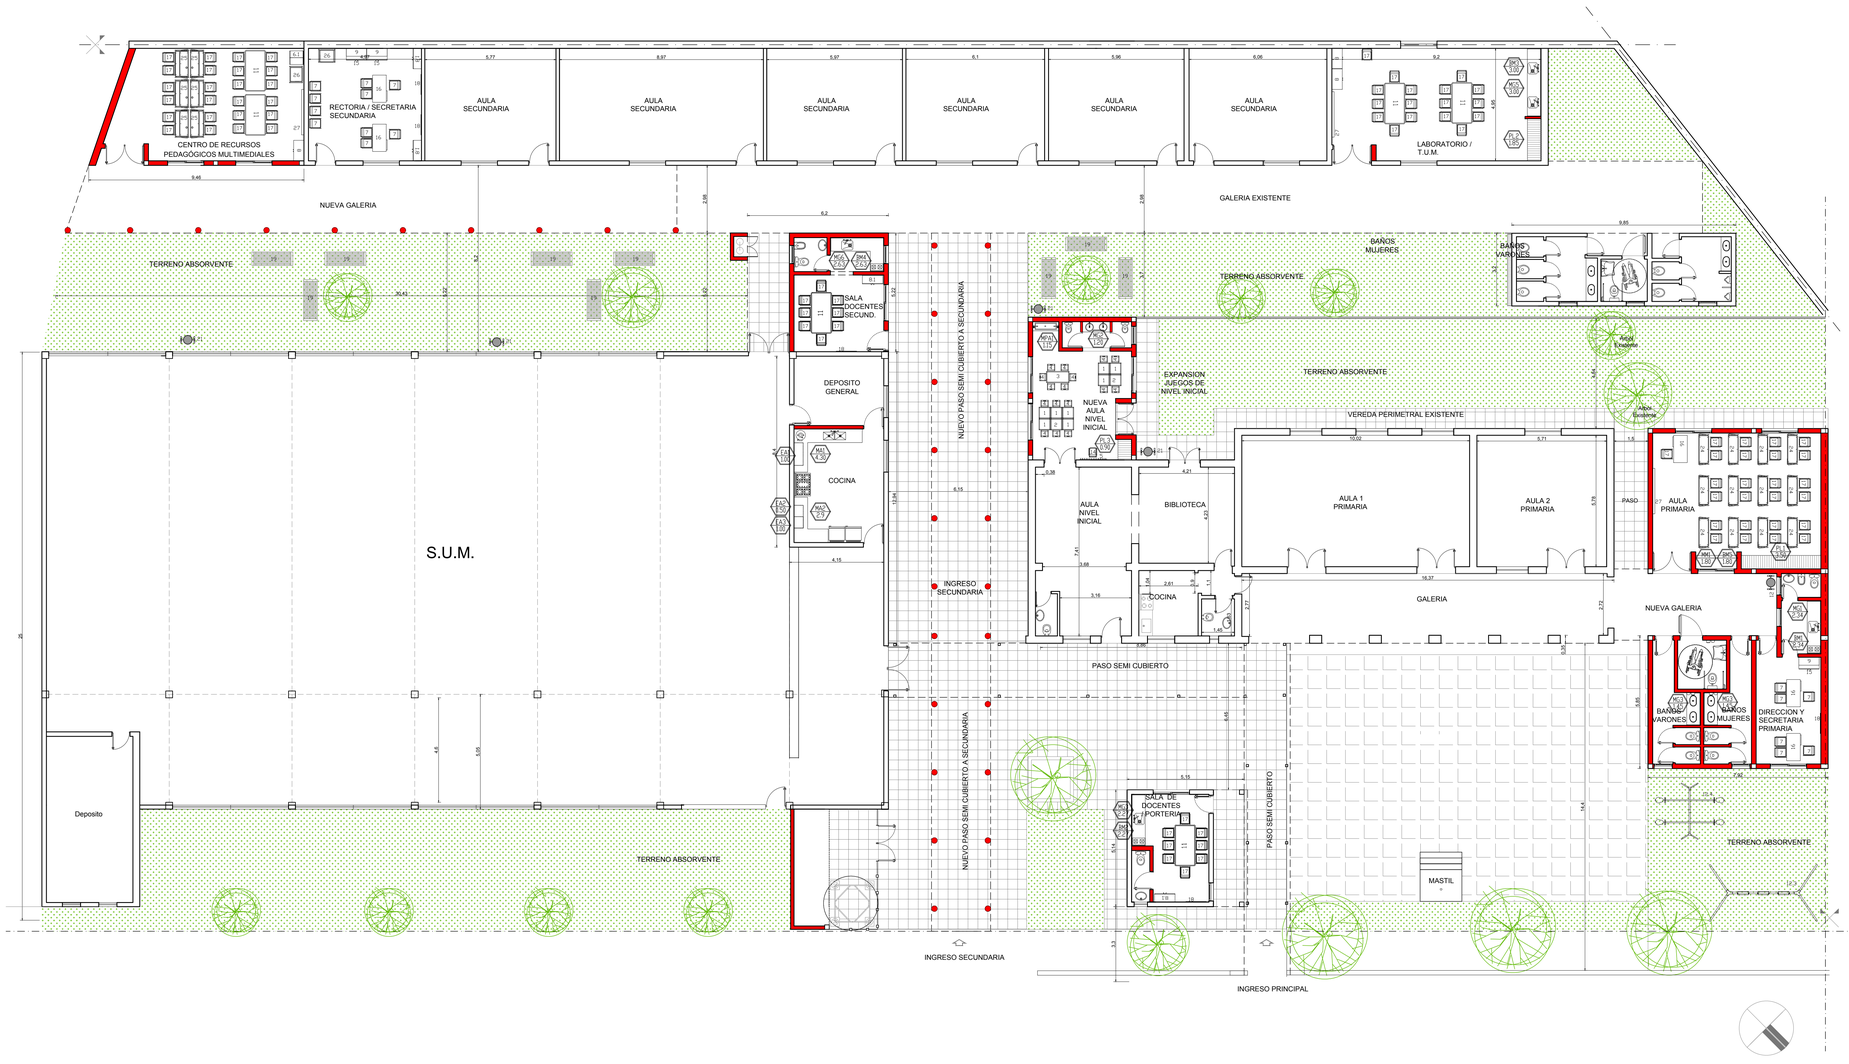

EQUIPAMIENTO MóVIL

REFERENCIA	CANTIDAD	GRAFICO
(1) Mesa nivel inicial 50cm x 50cm M1A	8	
(2) Mesa nivel inicial 50cm x 50cm M1B	2	
(3) Mesa nivel inicial 50cm x 100cm M2	1	
(4) Silla nivel inicial S1	16	
(5) Perchero de pared	1	
(6) Biblioteca ambulante BA	1	
(6.1) Biblioteca ambulante BA1	–	
(6.2) Biblioteca exhibidora B1	–	
(7) Sillas tapizadas (adultos)	16	
(8) Armario metálico	3	
(8.1) Armario	6	
(9) Biblioteca Fija Oficina de Secretaría	3	
(10) Mesa rectangular nivel inicial de 70× 140 cm SUM	–	
(11) Mesa grupal para adultos	6	
(12) Juegos Exteriores (calesita 12.1- mangrullo 12.2) Calesita (12.1) Mangrullo (12.2) Hamaca (12.3) Sube y baja (12.4)	– – 1 1	
(13) Estantería exhibidora ED1 100×50cm	–	
(14) Silla Nivel inicial apilable-SUM	1	
(15) Mueble Bajo	3	
(16) Escritorio docente	5	
(17) Silla apilable (adultos)	81	
(18) Chincero de corcho	3	
(19) Banco de madera	8	
(20) Bicicletero	–	
(21) Cesto de basura	5	
(22) Estantería E1 115×40cm	–	
(23) Pupitre unipersonal	–	
(24) Pupitre bipersonal	12	
(25) Mesa computadora	6	
(26) Mesa impresora	2	
(27) Pizarras	3	

Plan de Obras

Dirección de Infraestructura

Ministerio de Educación
Presidencia de la Nación

Ministerio de Educación de la Nación

Dirección de Infraestructura

Provincia de Entre Ríos

Unidad Ejecutora Provincial Área Educación

Gobierno de Entre Ríos

CONSTRUCCION EDIFICIO NUEVO

OBRA: **ESCUELA N°18 CORNALO**
NIVEL PRIMARIO Y SECUNDARIO

CUE: **Nº 3003280**

CUI: **Nº**

LOCALIZACION: **Col. Villa Libertad**
Depto. Federacion



Longitud: 58°15'07,0'' O
Latitud: 32°28'31,7'' S

NOMBRE: **Planta de Equipamiento**

PLANO N°: **APE-01**

PROYECTISTAS: **Unidad Coordinadora Provincial**

RESPONSABLE:

ARCHIVO: **APE - PLANTA EQUIPAMIENTO.dwg**


ESCALA: **1:100**

FECHA: **Octubre 2021**

FIRMA:

MODIFICACIONES

FECHA	OBSERVACIONES
FECHA	OBSERVACIONES
FECHA	OBSERVACIONES
FECHA	OBSERVACIONES

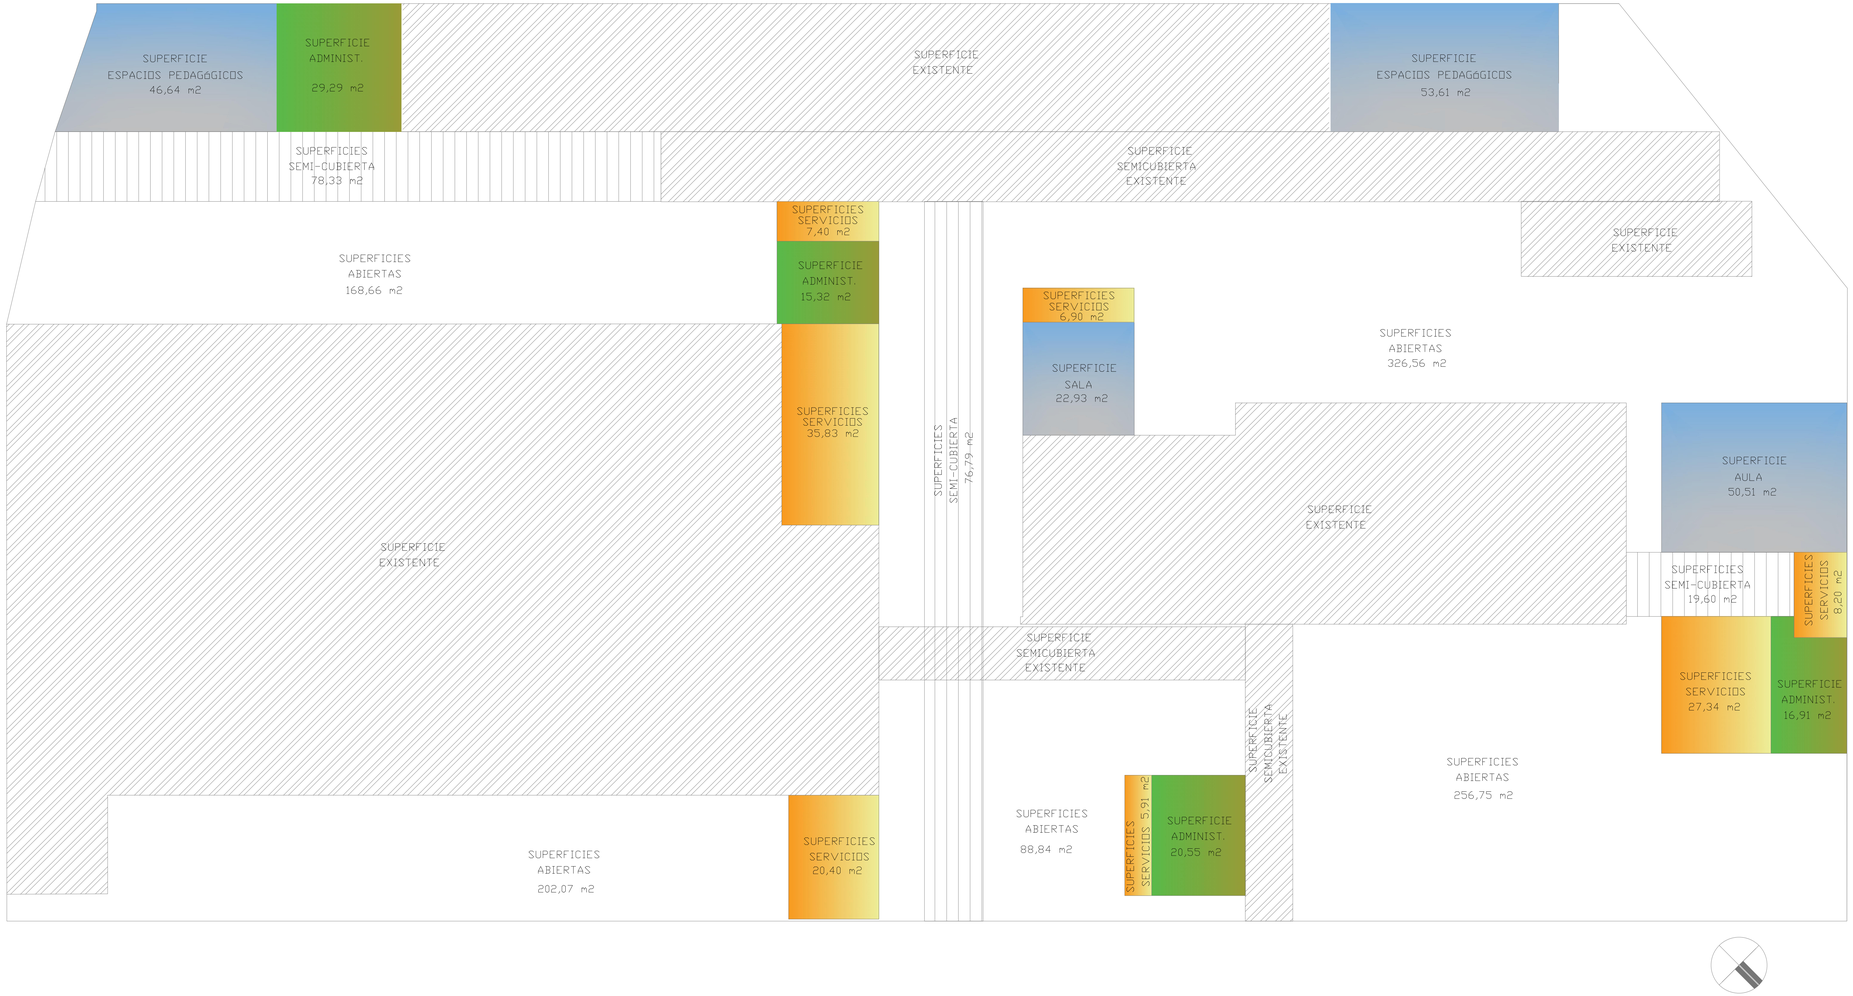

TOTAL DE SUPERFICIS NUEVO

SUPERFICIES CUBIERTAS (100 %)	AULAS/SALA PEDAGÓGICOS SERVICIOS ADMINISTRACION CIRCULACIONES	73,44 m2 46,64 m2 70,24 m2 32,23 m2 –	222,55m2	
SUPERFICIES SEMI-CUBIERTAS (50 %)	EXPANSION AULA EXPANSION ESP.PEDAG. SERVICIOS GALERIA ADMINISTR. HALL – CIRCULACIONES	– – – – 87,36 m2	87,36 m2	309,91m2
SUPERFICIES ABIERTAS (100 %)	EXPANSION SALAS EXPANSION ESP.PEDAG. SERVICIOS GALERIA ADMINISTR. ACCESOS- CIRCUL.PER.	77,22 m2 84,43 m2 – – 359,78 m2	521,43m2	521,43m2

TOTAL DE SUPERFICIE REFACCION

SUPERFICIES CUBIERTAS (70 %)	AULAS PEDAGÓGICOS SERVICIOS ADMINISTRACION CIRCULACIONES	– 37,53 m2 29,22 m2 34,89 m2 –	101,63m2

Plan de Obras

Dirección de Infraestructura

Ministerio de Educación
Presidencia de la Nación

Ministerio de Educación de la Nación

Dirección de Infraestructura

Provincia de Entre Ríos

Unidad Ejecutora Provincial Área Educación

Gobierno de Entre Ríos

AMPLIACION Y REFACCION

OBRA **ESCUELA Nº18 CORNALO**
NIVEL PRIMARIO Y SECUNDARIO
CUE **Nº 3003280**
CUI **Nº 3100159**

LOCALIZACION **Col. Villa Libertad**
Depto. Federacion



Longitud: 58°15'07,0"O
Latitud: 32°28'31,7" S

NOMBRE **Planta de Superficies**

PLANO Nº **APS-01**

PROYECTISTAS **Unidad Coordinadora Provincial**

RESPONSABLE

ARCHIVO **APS - PLANTA SUPERFICIES.dwg**

ESCALA **1:100**


FECHA **Octubre 2021**

FIRMA


MODIFICACIONES

FECHA	OBSERVACIONES
FECHA	OBSERVACIONES
FECHA	OBSERVACIONES
FECHA	OBSERVACIONES


TANQUE DE RESERVA (cap. 5000 lts)

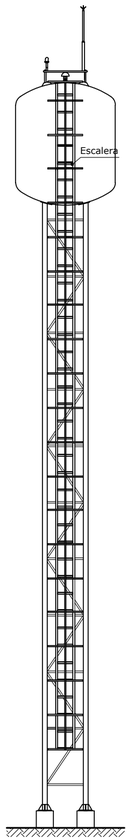

VISTA FRONTAL

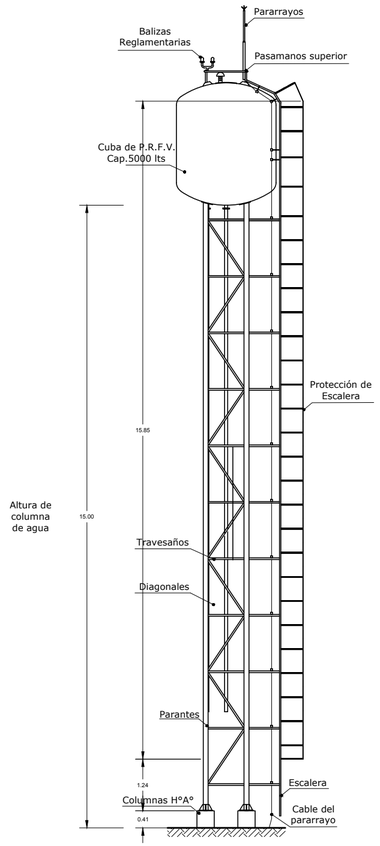

VISTA LATERAL

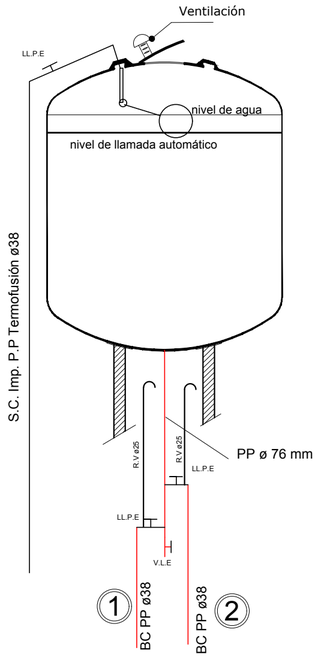

REFERENCIAS

- Cañería de impulsión P.P Termof. ø38 flotante autom.
-Tanque de reserva HºAº cap. 25.000 lts s/det.
  2 C.V. ø25 -T.S 25x25 (hermética)- 2 T.B. 50x50 (BUSO).
-Colector P.P ø 76 mm
-B.C. P:P ø75 mm -LL.P.E ø75
-Colector P.P ø75 mm (domic.) -LL.P.E ø75 R.V ø25.
-B.C P.P. Termof. ø38 (sanit) -LL.P.E ø38 -U.D ø38 -R.V ø25.
-B.C P.P. Termof. ø38 . LL.P.E ø32- U.D ø32 -R.V 19.

Plan de Obras

Dirección de Infraestructura

Ministerio de Educación
Presidencia de la Nación

Ministerio de Educación de la Nación

Dirección de Infraestructura

Provincia de Entre Ríos

Unidad Ejecutora Provincial
Área Educación

Gobierno de Entre Ríos


CONSTRUCCION EDIFICIO NUEVO

OBRA ESCUELA Nº18 CORNALO
NIVEL PRIMARIO Y SECUNDARIO

CUE Nº 3003280

CUI Nº 3100159

LOCALIZACION Col. Villa Libertad
Depto. Federacion

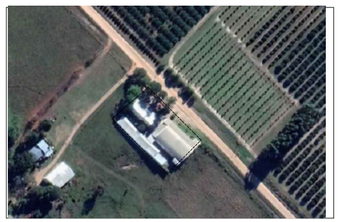

Longitud: 58º15'07,0'' O
Latitud: 32º28'31,7'' S

NOMBRE
Detalle torre tanque y cisterna

PLANO Nº
DC 01

PROYECTISTAS
Unidad Coordinadora Provincial

RESPONSABLE

ARCHIVO
DC 01 DETALLE TORRE TANQUE.dwg

ESCALA s/e

FECHA Octubre 2021

FIRMA

MODIFICACIONES

FECHA	OBSERVACIONES
FECHA	OBSERVACIONES
FECHA	OBSERVACIONES
FECHA	OBSERVACIONES

Ministerio de Educación
de la Nación

Unidad Ejecutora Provincial
Área Educación
Gob. de Entre Ríos

Ampliación y Refacción de Edificio- Nivel Inicial

Escuela Normal Sup. N° 14 "Victor O. Andrade" Nivel Inicial

Colonia Villa Libertad

Federación - Entre Ríos

Plan de Obras

Licitación	**N°**
Monto contrato	**$**
Plazo de ejecución	**00 meses**
Fecha de inicio	**00.00.0000 (dia.mes.año)**
Contratista	**Nombre de la empresa**
Representación técnico	**Nombre completo**

Escudo de la provincia

Proyecto y dirección
Unidad Coordinadora Provincial

2000 mm

3000 mm

Plan de Obras

Dirección de Infraestructura

Ministerio de Educación de la Nación

Dirección de Infraestructura

Provincia de Entre Ríos

Unidad Ejecutora Provincial
Área Educación

Gobierno de Entre Ríos

CONSTRUCCION EDIFICIO NUEVO

OBRA ESCUELA Nº18 CORNALO
NIVEL PRIMARIO Y SECUNDARIO

CUE Nº 3003280

CUI Nº 3100159

LOCALIZACION Col. Villa Libertad
Depto. Federacion



Longitud: 58º15'07,0'' O
Latitud: 32º28'31,7'' S

NOMBRE

Detalle Cartel de obra

PLANO N°

DC 02

PROYECTISTAS

Unidad Coordinadora Provincial

RESPONSABLE

ARCHIVO

DC 02-03-Detalle Cartel De Obra.dwg

ESCALA 1:100


FECHA Octubre 2021

FIRMA

MODIFICACIONES

FECHA	OBSERVACIONES
FECHA	OBSERVACIONES
FECHA	OBSERVACIONES
FECHA	OBSERVACIONES


Dimensión cartel de obra

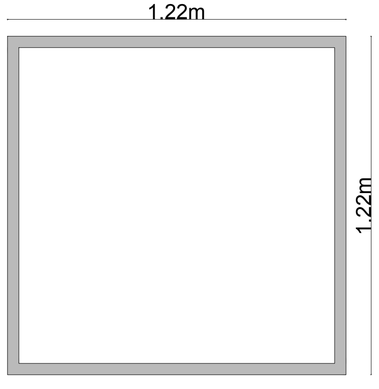

Chapa pintada o impresión en lona tensada
bastidor de caño 40x40 con tornillos autoperforantes

Cartel para obra compartidas con el Gobierno Nacional

EJEMPLO

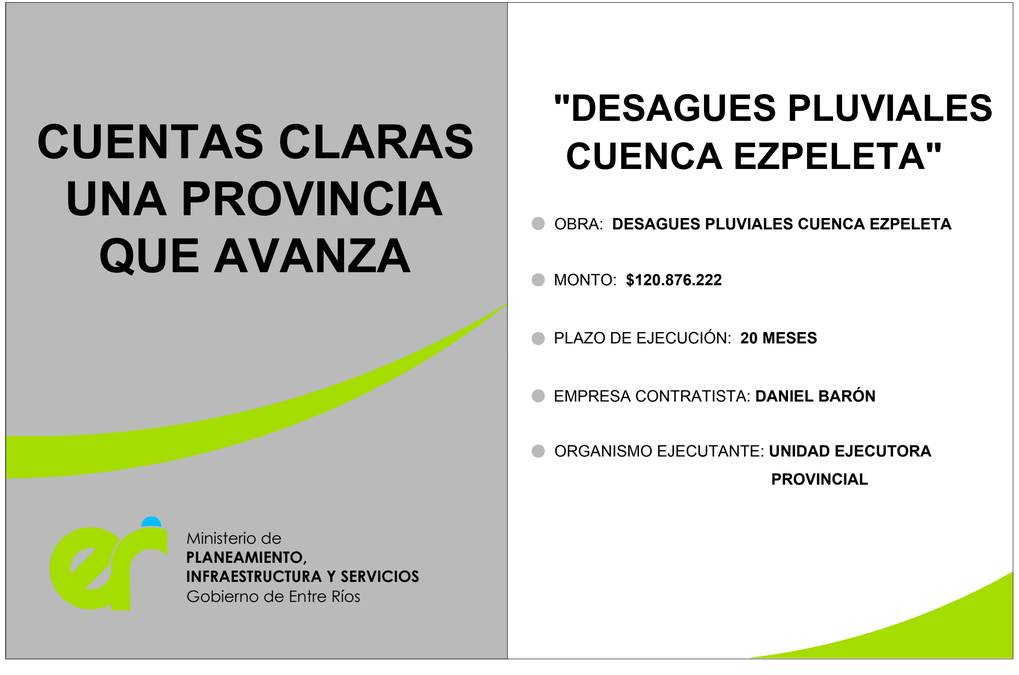

Plan de Obras

Dirección de Infraestructura

Ministerio de Educación de la Nación

Dirección de Infraestructura

Provincia de Entre Ríos

Unidad Ejecutora Provincial
Área Educación

Gobierno de Entre Ríos

CONSTRUCCION EDIFICIO NUEVO

OBRA: ESCUELA Nº18 CORNALO
NIVEL PRIMARIO Y SECUNDARIO

CUE: Nº 3003280

CUI: Nº 3100159

LOCALIZACION: Col. Villa Libertad
Depto. Federacion



Longitud: 58º15'07,0'' O
Latitud: 32º28'31,7'' S

NOMBRE: Detalle Cartel de obra

PLANO Nº: DC 03

PROYECTISTAS: Unidad Coordinadora Provincial

RESPONSABLE:

ARCHIVO: DC 02-03-Detalle Cartel De Obra.dwg

ESCALA: 1:100


FECHA: Octubre 2021

FIRMA:


MODIFICACIONES

FECHA	OBSERVACIONES
FECHA	OBSERVACIONES
FECHA	OBSERVACIONES
FECHA	OBSERVACIONES

DETALLE 1- Detalle encuentro cubierta existente y mamposteria nueva en Sala docentes de secundaria

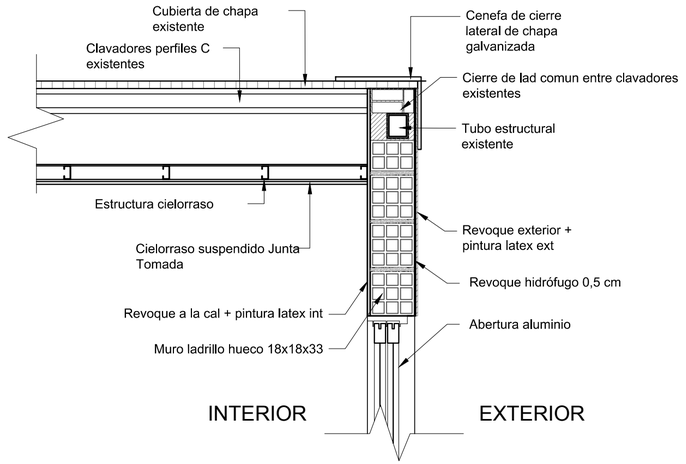

DETALLE 2- Detalle encuentro entre pared existente y losa alivianada de galeria

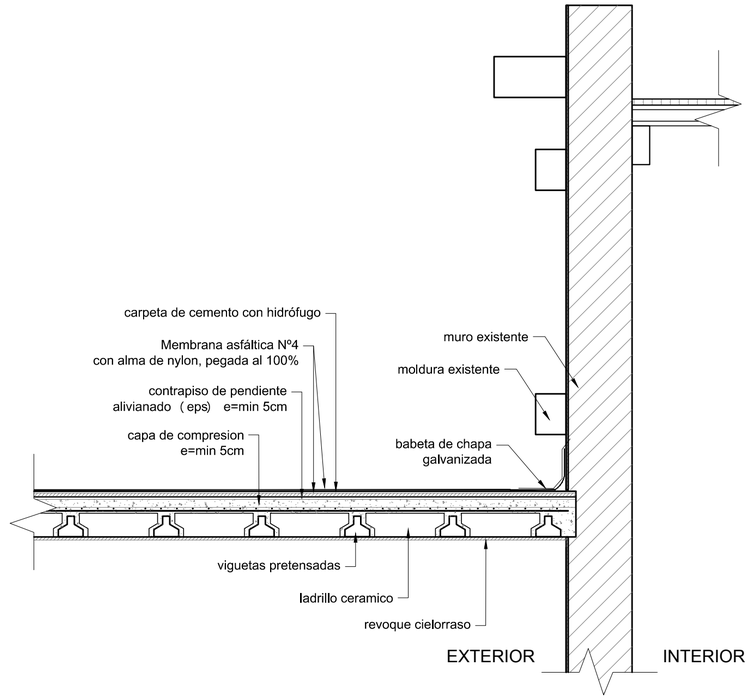

Plan de Obras

Dirección de Infraestructura

Ministerio de Educación
Presidencia de la Nación

Ministerio de Educación de la Nación

Dirección de Infraestructura

Provincia de Entre Ríos

Unidad Ejecutora Provincial Área Educación

Gobierno de Entre Ríos

CONSTRUCCION EDIFICIO NUEVO

OBRA **ESCUELA Nº18 CORNALO**
NIVEL PRIMARIO Y SECUNDARIO
CUE **Nº 3003280**
CUI **Nº 3100159**

LOCALIZACION **Col. Villa Libertad**
Depto. Federacion



Longitud: 58º15'07,0'' O
Latitud: 32º28'31,7'' S

NOMBRE
Detalles Constructivos

PLANO Nº
DC 04

PROYECTISTAS
Unidad Coordinadora Provincial

RESPONSABLE

ARCHIVO
DC 04 DETALLES CONSTRUCTIVOS.dwg

ESCALA **1:100**

FECHA **Octubre 2021**


FIRMA

MODIFICACIONES


FECHA	OBSERVACIONES
FECHA	OBSERVACIONES
FECHA	OBSERVACIONES
FECHA	OBSERVACIONES

CORTE
Esc. 1:10

Características Generales
- Rejilla desmontable - lista para amurar - galvanizada por inmersión en caliente - medidas: 2000 x 300

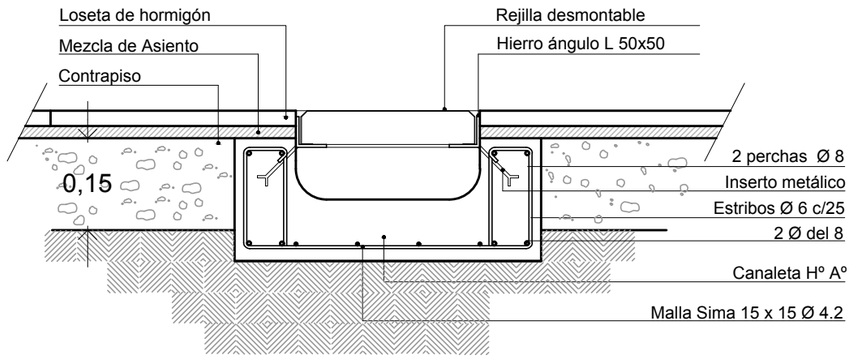

PLANTA
Esc. 1:10

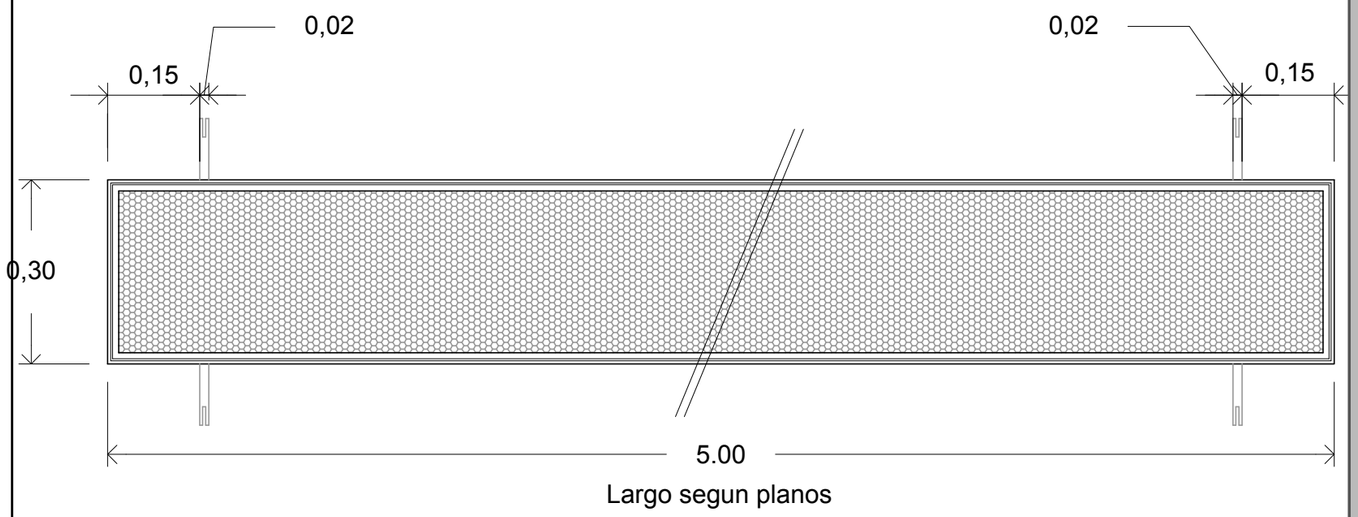

Plan de Obras

Dirección de Infraestructura

Ministerio de Educación
Presidencia de la Nación

Ministerio de Educación de la Nación

Dirección de Infraestructura

Provincia de Entre Ríos

Unidad Ejecutora Provincial
Área Educación

Gobierno de Entre Ríos

CONSTRUCCION EDIFICIO NUEVO

OBRA: ESCUELA Nº18 CORNALO
NIVEL PRIMARIO Y SECUNDARIO

CUE: Nº 3003280

CUI: Nº 3100159

LOCALIZACION: Col. Villa Libertad
Depto. Federacion



Longitud: 0º 0' O
Latitud: 0º 0' S

NOMBRE

Detalle Rejilla Pluvial

PLANO N°

DC 06

PROYECTISTAS

Unidad Coordinadora Provincial

RESPONSABLE

ARCHIVO

DC5- Detalle Rejilla Pluvial.dwg

ESCALA: 1:10


FECHA: Octubre 2021

FIRMA


MODIFICACIONES

FECHA	OBSERVACIONES
FECHA	OBSERVACIONES
FECHA	OBSERVACIONES
FECHA	OBSERVACIONES


COCINA

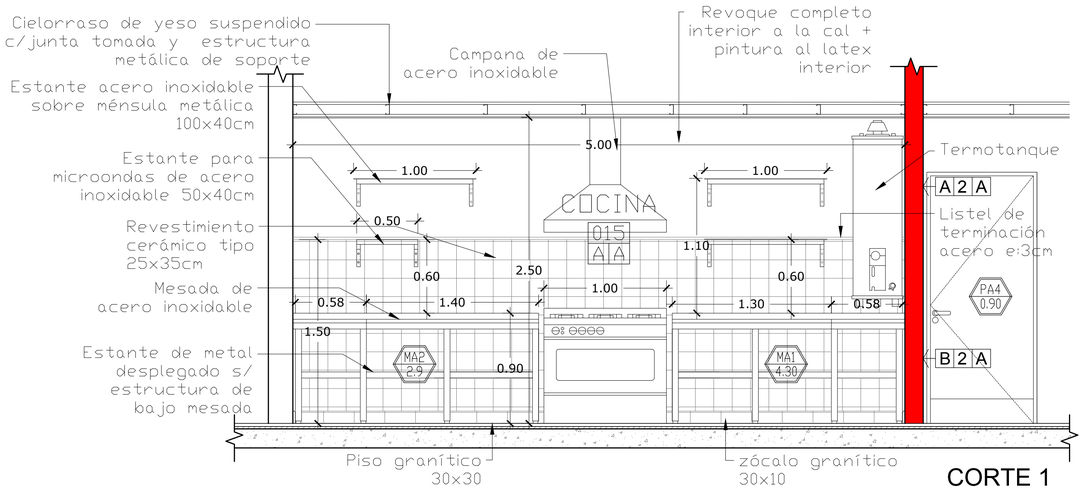

CORTE 1

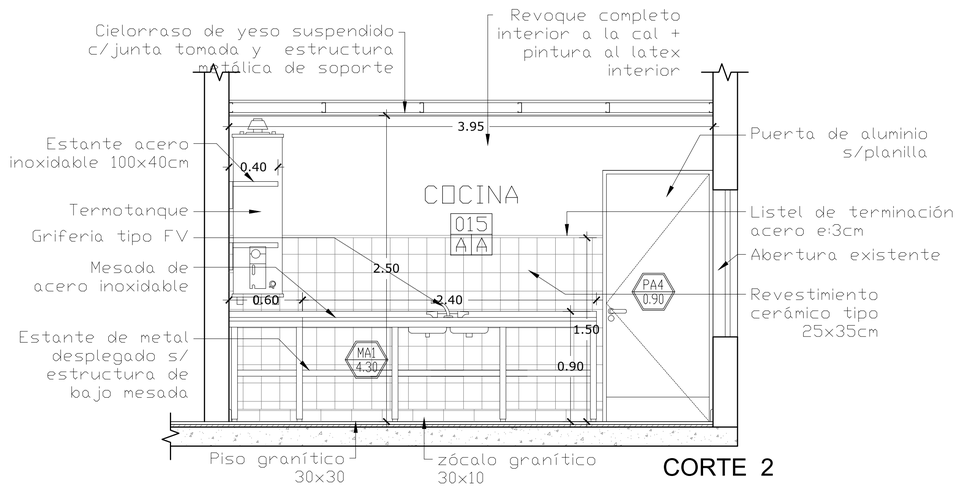

CORTE 2

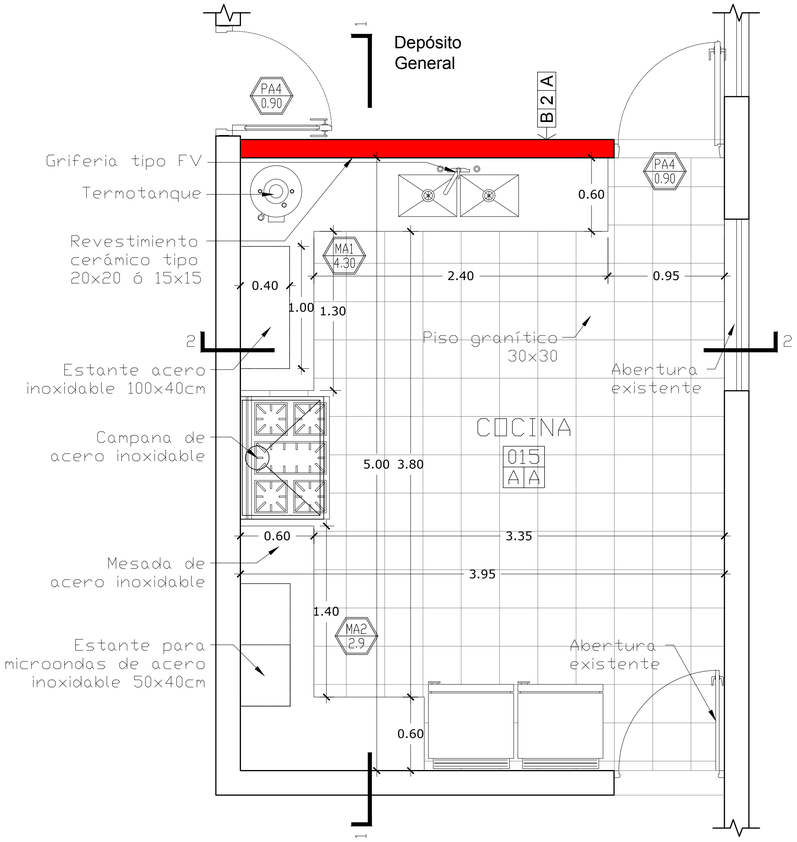

PLANTA

DENOM.Y ENUMERACIÓN DE LOCALES

GALERIA — Nombre del local

000 / A A — nº del local

Terminación del cielorraso

Terminación del solado

MUROS Y TERMINACIONES

C 1 C

Revestimiento /Revoque derecho

Tipo de muro

Revestimiento /Revoque izquierdo

DENOMINACION DE CARPINTERIA

VEA3 / 0.60 — Tipo de carpintería / Medida del vano

0.60 / 1.60 | 1.50 — Nivel de antepecho / Dimensiones abertura

REFERENCIAS

PISOS

A- Mosaicos graníticos reconstituidos 30x30cm.
B- Baldosones de cemento 40x40
C- Cemento rodillado.
D- Cemento alisado
E- Terreno Natural (Cesped).

CIELORRASOS

A- Placas de yeso con junta tomada.
B- Aplicado a la cal terminado al fieltro.

TERMINACIONES

A- Revoque a la cal terminado al fieltro.
B- Revestimiento cerámicos.
C- Revestimiento plástico texturado.

MUROS

1- Mampostería de ladrillo cerámico 18x18x33
2- Mampostería de ladrillo cerámico 12x18x33
3- Mampostería de ladrillo cerámico 8x18x33
4- Mampostería de ladrillo común esp:0.15

Plan de Obras

Dirección de Infraestructura

Ministerio de Educación
Presidencia de la Nación

Ministerio de Educación de la Nación

Dirección de Infraestructura

Provincia de Entre Ríos

Unidad Ejecutora Provincial Área Educación

Gobierno de Entre Ríos

CONSTRUCCION EDIFICIO NUEVO

OBRA: ESCUELA Nº18 CORNALO
NIVEL PRIMARIO Y SECUNDARIO
CUE: Nº 3003280
CUI: Nº 3100159

LOCALIZACION: Col. Villa Libertad
Depto. Federacion



Longitud: 58º15'07,0'' O
Latitud: 32º28'31,7'' S

NOMBRE: Detalle Cocina

PLANO Nº: **DC-01**

PROYECTISTAS: Unidad Coordinadora Provincial

RESPONSABLE

ARCHIVO: DSC 01 - Detalle Cocina.dwg

ESCALA: 1:25


FECHA: Octubre 2021

FIRMA


MODIFICACIONES

FECHA	OBSERVACIONES
FECHA	OBSERVACIONES
FECHA	OBSERVACIONES
FECHA	OBSERVACIONES


BAÑO PRIMARIA

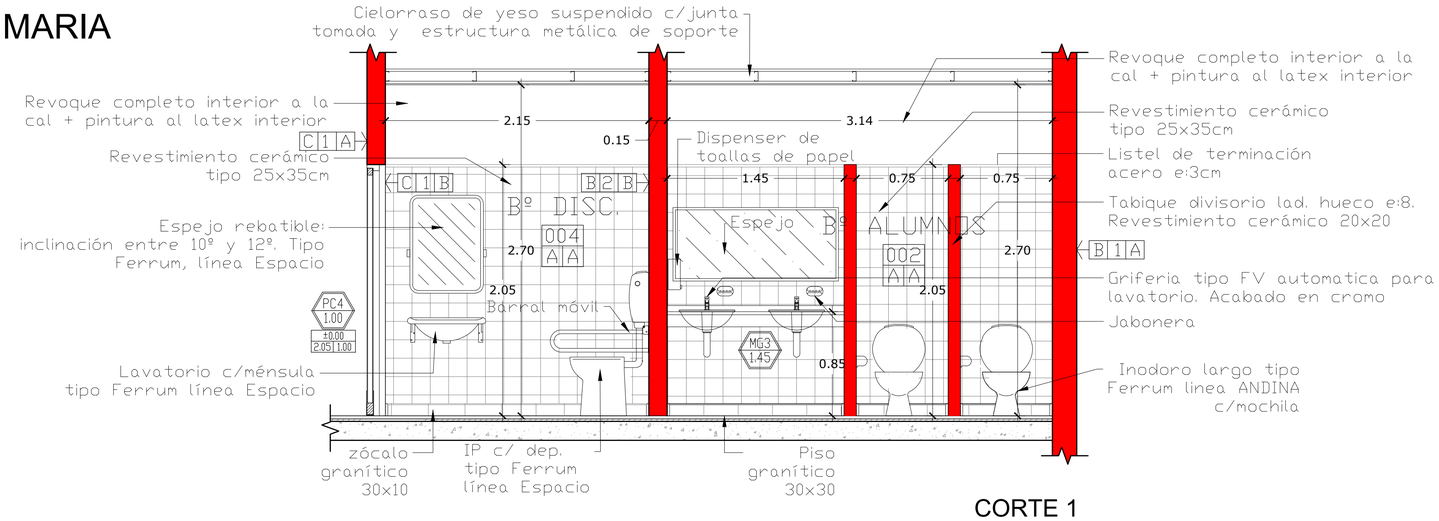


CORTE 1

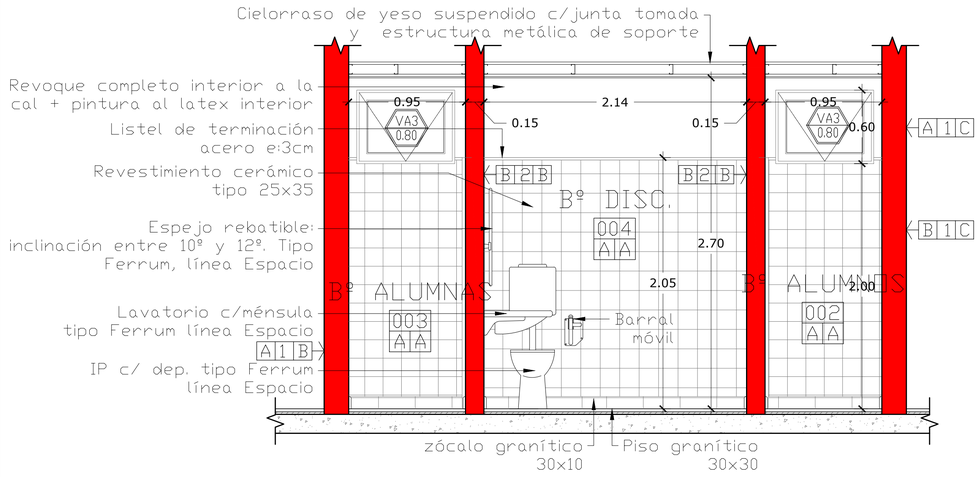

CORTE 2

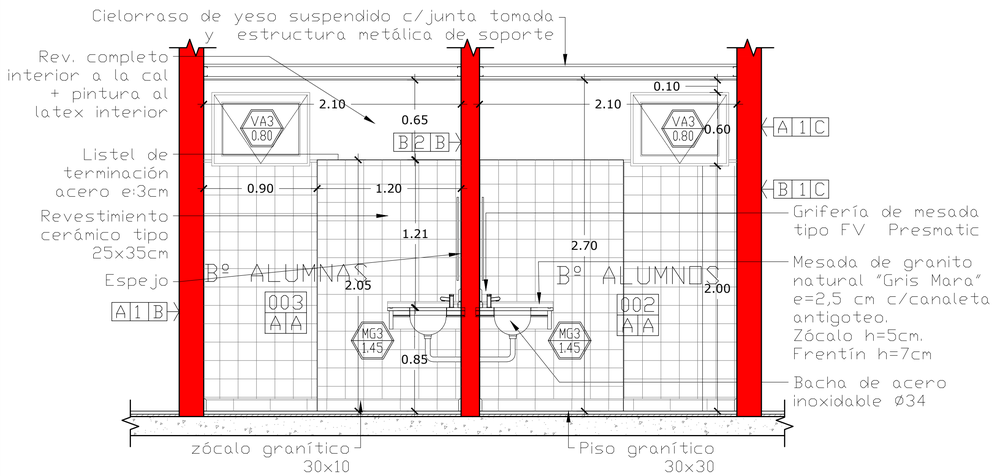

CORTE 3

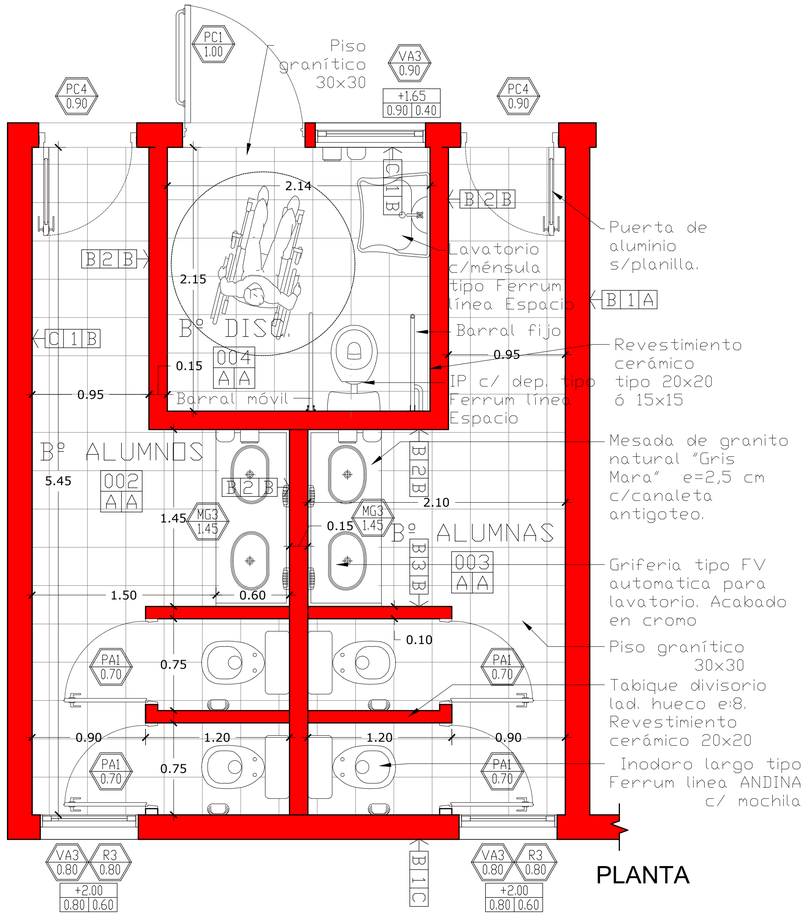

PLANTA

DENOM.Y ENUMERACIÓN DE LOCALES

GALERIA — Nombre del local

000 A|A — nº del local

Terminación del cielorraso

Terminación del solado

MUROS Y TERMINACIONES

C|1|C

Revestimiento /Revoque derecho

Tipo de muro

Revestimiento /Revoque izquierdo

DENOMINACION DE CARPINTERIA

VEA3 0.60 — Tipo de carpintería

Medida del vano

Nivel de antepecho

0.60 / 1.60|1.50

Dimensiones abertura

REFERENCIAS

PISOS

A- Mosaicos graníticos reconstituidos 30x30cm.
B- Baldosones de cemento 40x40
C- Cemento rodillado.
D- Cemento alisado
E- Terreno Natural (Cesped).

CIELORRASOS

A- Placas de yeso con junta tomada.
B- Aplicado a la cal terminado al fieltro.

TERMINACIONES

A- Revoque a la cal terminado al fieltro.
B- Revestimiento cerámicos.
C- Revestimiento plástico texturado.

MUROS

1- Mampostería de ladrillo cerámico 18x18x33
2- Mampostería de ladrillo cerámico 12x18x33
3- Mampostería de ladrillo cerámico 8x18x33
4- Mampostería de ladrillo común esp:0.15

Plan de Obras

Dirección de Infraestructura

Ministerio de Educación
Presidencia de la Nación

Ministerio de Educación de la Nación

Dirección de Infraestructura

Provincia de Entre Ríos

Unidad Ejecutora Provincial Área Educación

Gobierno de Entre Ríos

CONSTRUCCION EDIFICIO NUEVO

OBRA: ESCUELA Nº18 CORNALO
NIVEL PRIMARIO Y SECUNDARIO

CUE: Nº 3003280

CUI: Nº 3100159

LOCALIZACION: Col. Villa Libertad
Depto. Federacion



Longitud: 58º15'07,0'' O
Latitud: 32º28'31,7'' S

NOMBRE: Detalles Sanitarios. Baños Primaria

PLANO Nº: **DS-01**

PROYECTISTAS: Unidad Coordinadora Provincial

RESPONSABLE

ARCHIVO: DSS 01y2 - Detalle Sanitario.dwg

ESCALA: 1:25


FECHA: Octubre 2021

FIRMA


MODIFICACIONES

FECHA	OBSERVACIONES
FECHA	OBSERVACIONES
FECHA	OBSERVACIONES
FECHA	OBSERVACIONES

BAÑO NIVEL INICIAL

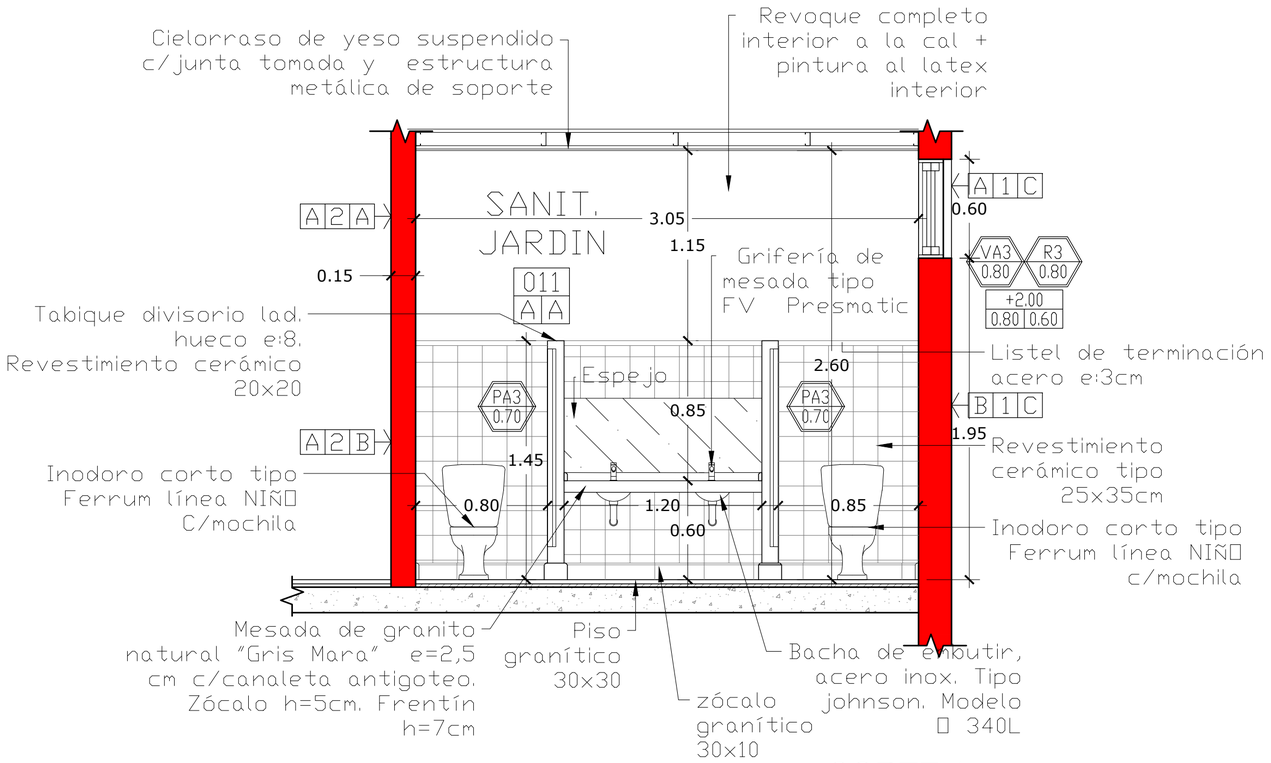

CORTE 1

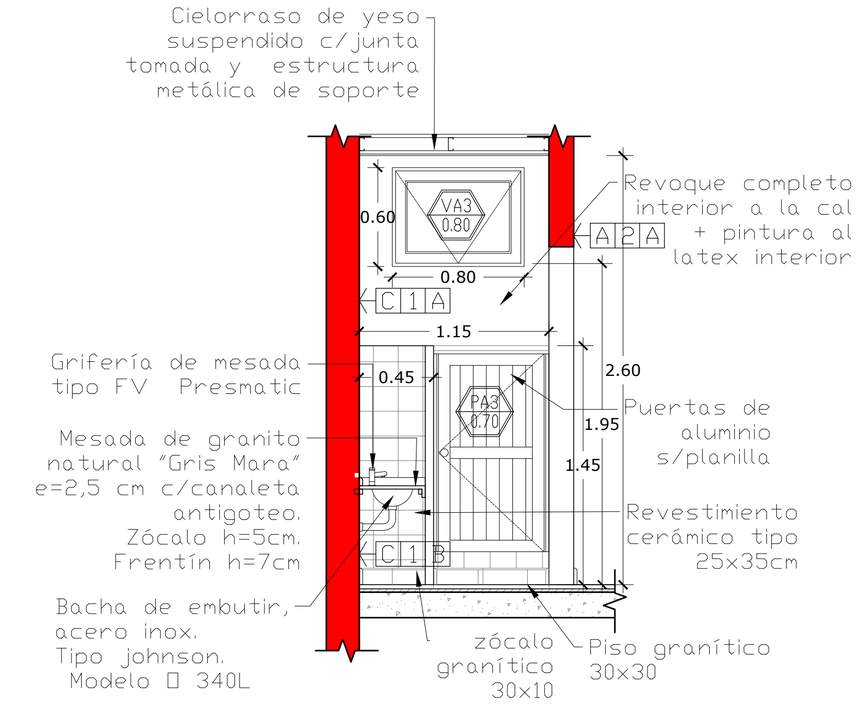

CORTE 2

DENOM.Y ENUMERACIÓN DE LOCALES

GALERIA — Nombre del local

000 / A A — nº del local

Terminación del cielorraso

Terminación del solado

MUROS Y TERMINACIONES

C 1 C

Revestimiento /Revoque derecho

Tipo de muro

Revestimiento /Revoque izquierdo

DENOMINACION DE CARPINTERIA

VEA3 / 0.60 — Tipo de carpintería

Medida del vano

Nivel de antepecho

0.60 / 1.60 | 1.50 — Dimensiones abertura

REFERENCIAS

PISOS

A- Mosaicos graníticos reconstituidos 30x30cm.
B- Baldosones de cemento 40x40
C- Cemento rodillado.
D- Cemento alisado
E- Terreno Natural (Cesped).

CIELORRASOS


A- Placas de yeso con junta tomada.
B- Aplicado a la cal terminado al fieltro.

TERMINACIONES

A- Revoque a la cal terminado al fieltro.
B- Revestimiento cerámicos.
C- Revestimiento plástico texturado.

MUROS

1- Mampostería de ladrillo cerámico 18x18x33
2- Mampostería de ladrillo cerámico 12x18x33
3- Mampostería de ladrillo cerámico 8x18x33
4- Mampostería de ladrillo común esp:0.15

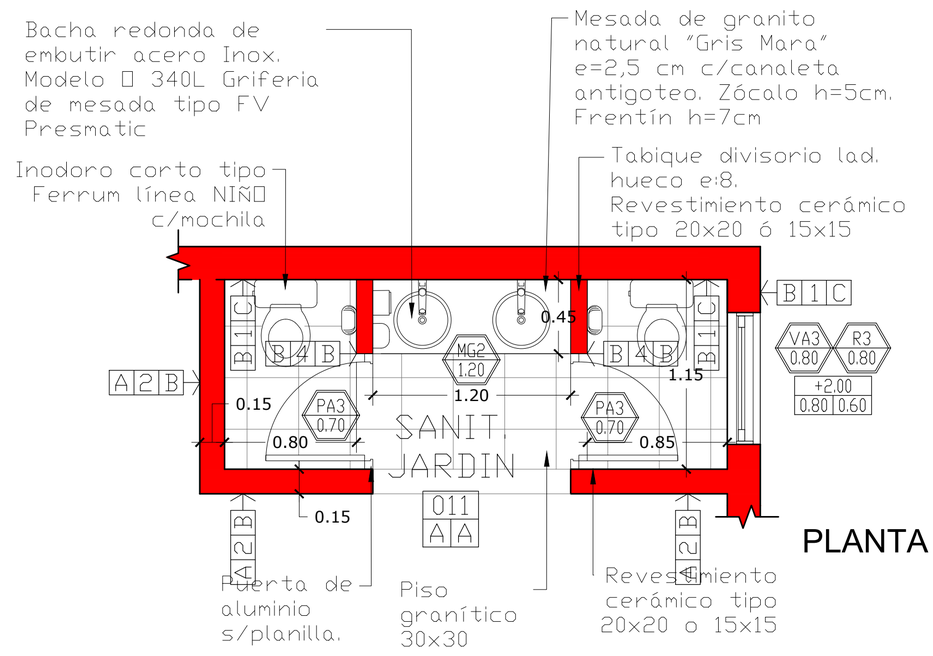

PLANTA

Plan de Obras

Dirección de Infraestructura

Ministerio de Educación
Presidencia de la Nación

Ministerio de Educación de la Nación

Dirección de Infraestructura

Provincia de Entre Ríos


Unidad Ejecutora Provincial
Área Educación

Gobierno de Entre Ríos

CONSTRUCCION EDIFICIO NUEVO

OBRA: **ESCUELA Nº18 CORNALO**
NIVEL PRIMARIO Y SECUNDARIO
CUE: **Nº 3003280**
CUI: **Nº 3100159**

LOCALIZACION: **Col. Villa Libertad**
Depto. Federacion

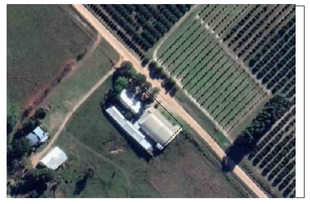

Longitud: 58º15'07,0'' O
Latitud:32º28'31,7'' S

NOMBRE: **Detalles Sanitarios. Baños Nivel Inicial**

PLANO Nº: **DS-02**

PROYECTISTAS: **Unidad Coordinadora Provincial**

RESPONSABLE

ARCHIVO: **DSS 01y2 - Detalle Sanitario.dwg**

ESCALA: **1:25**

FECHA: **Octubre 2021**


FIRMA

MODIFICACIONES


FECHA	OBSERVACIONES
FECHA	OBSERVACIONES
FECHA	OBSERVACIONES
FECHA	OBSERVACIONES

ESTRUCTURA DE FUNDACIONES

Esc. 1:100

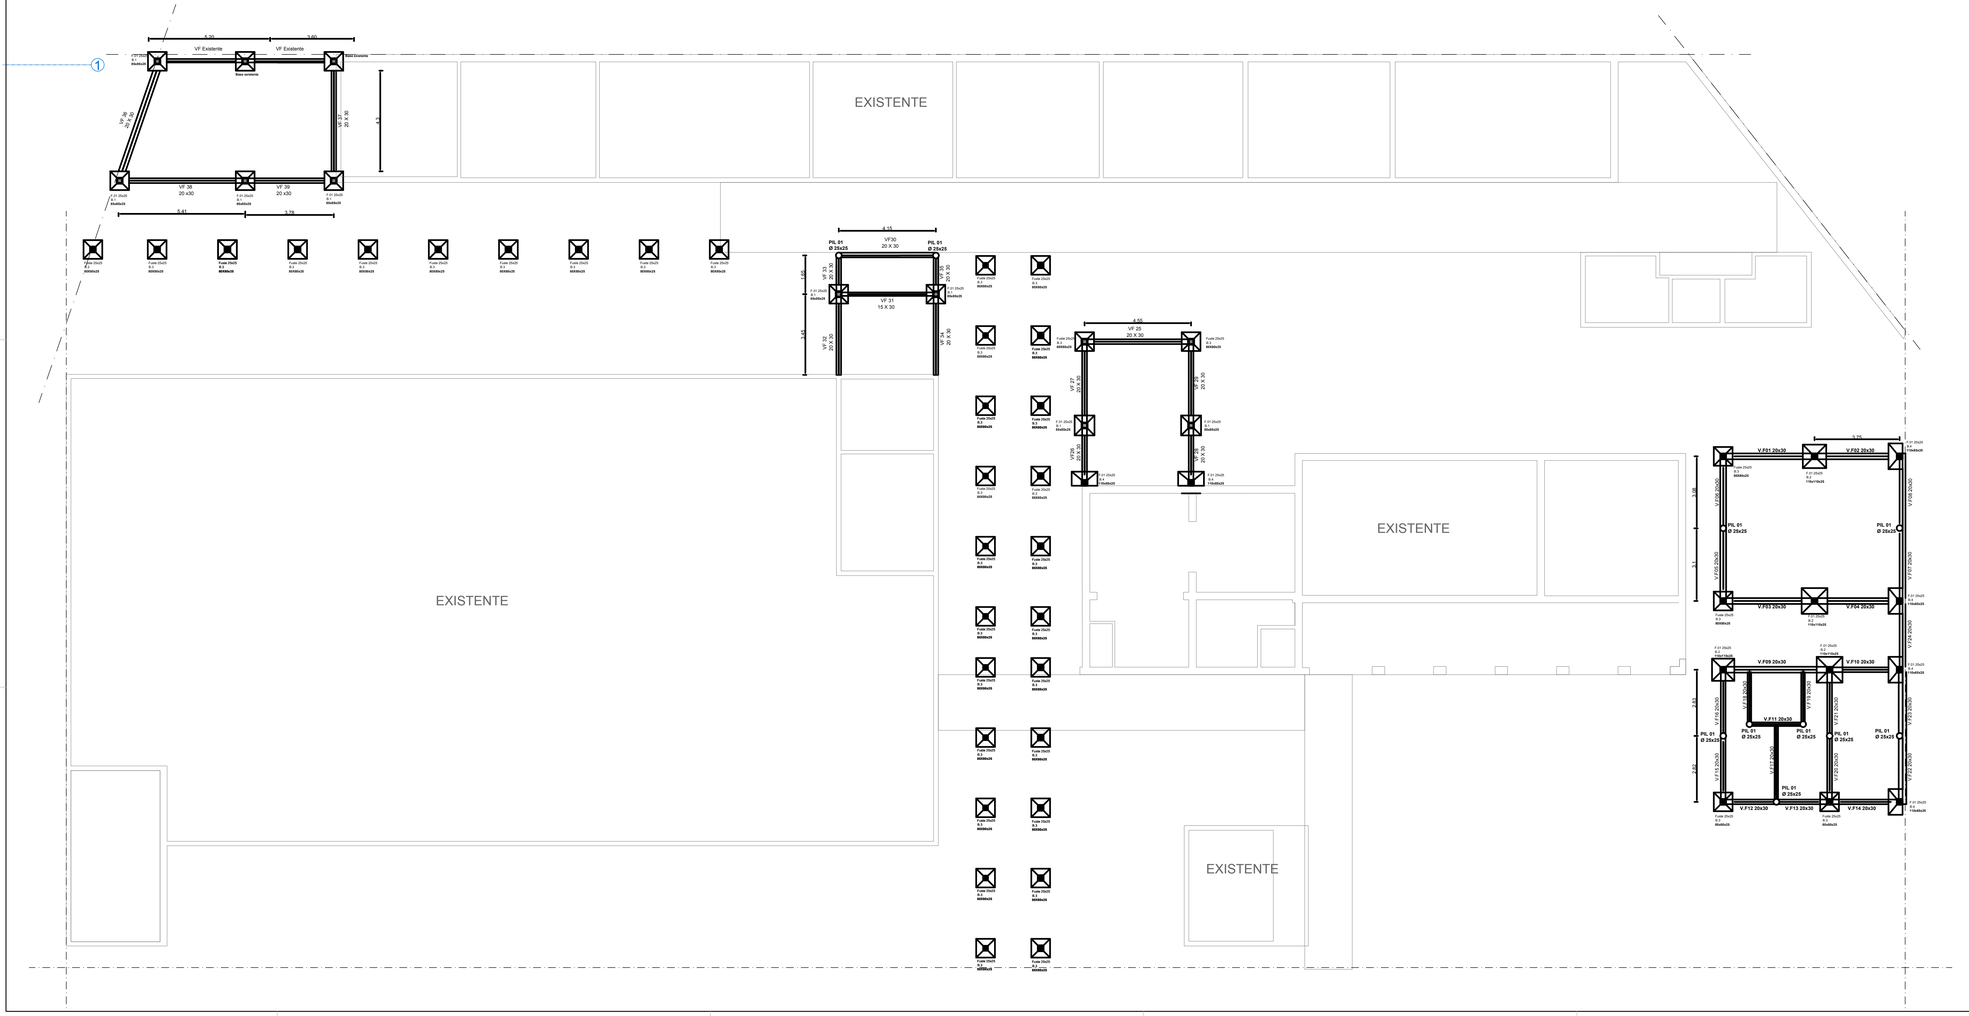

Esquema Bases

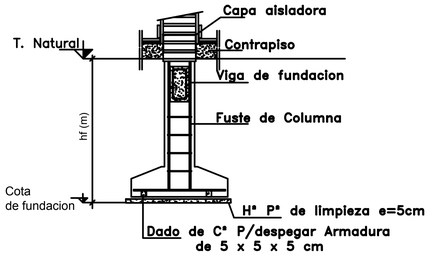

Plan de Obras

Dirección de Infraestructura

Ministerio de Educación
Presidencia de la Nación

Ministerio de Educación de la Nación

Dirección de Infraestructura

Provincia de Entre Ríos

Unidad Ejecutora Provincial Área Educación

Gobierno de Entre Ríos

AMPLIACION Y REFACCION

OBRA: ESCUELA Nº18 CORNALO
NIVEL PRIMARIO Y SECUNDARIO

CUE: Nº 3003280

CUE: Nº

LOCALIZACION: Col. Villa Libertad
Depto. Federacion



Longitud: 58°15'07,0'' O
Latitud: 32°28'31,7'' S

NOMBRE: Planta Estructura - Fundaciones

PLANO N°: **E-01**

PROYECTISTAS: Unidad Coordinadora Provincial

RESPONSABLE:

ARCHIVO: PLANTA DE ESTRUCTURA CORNALO.dwg

ESCALA: 1:100

FECHA: Octubre 2021


FIRMA:

MODIFICACIONES


FECHA	OBSERVACIONES
FECHA	OBSERVACIONES
FECHA	OBSERVACIONES
FECHA	OBSERVACIONES

ESTRUCTURA SOBRE PLANTA BAJA

Esc. 1:100

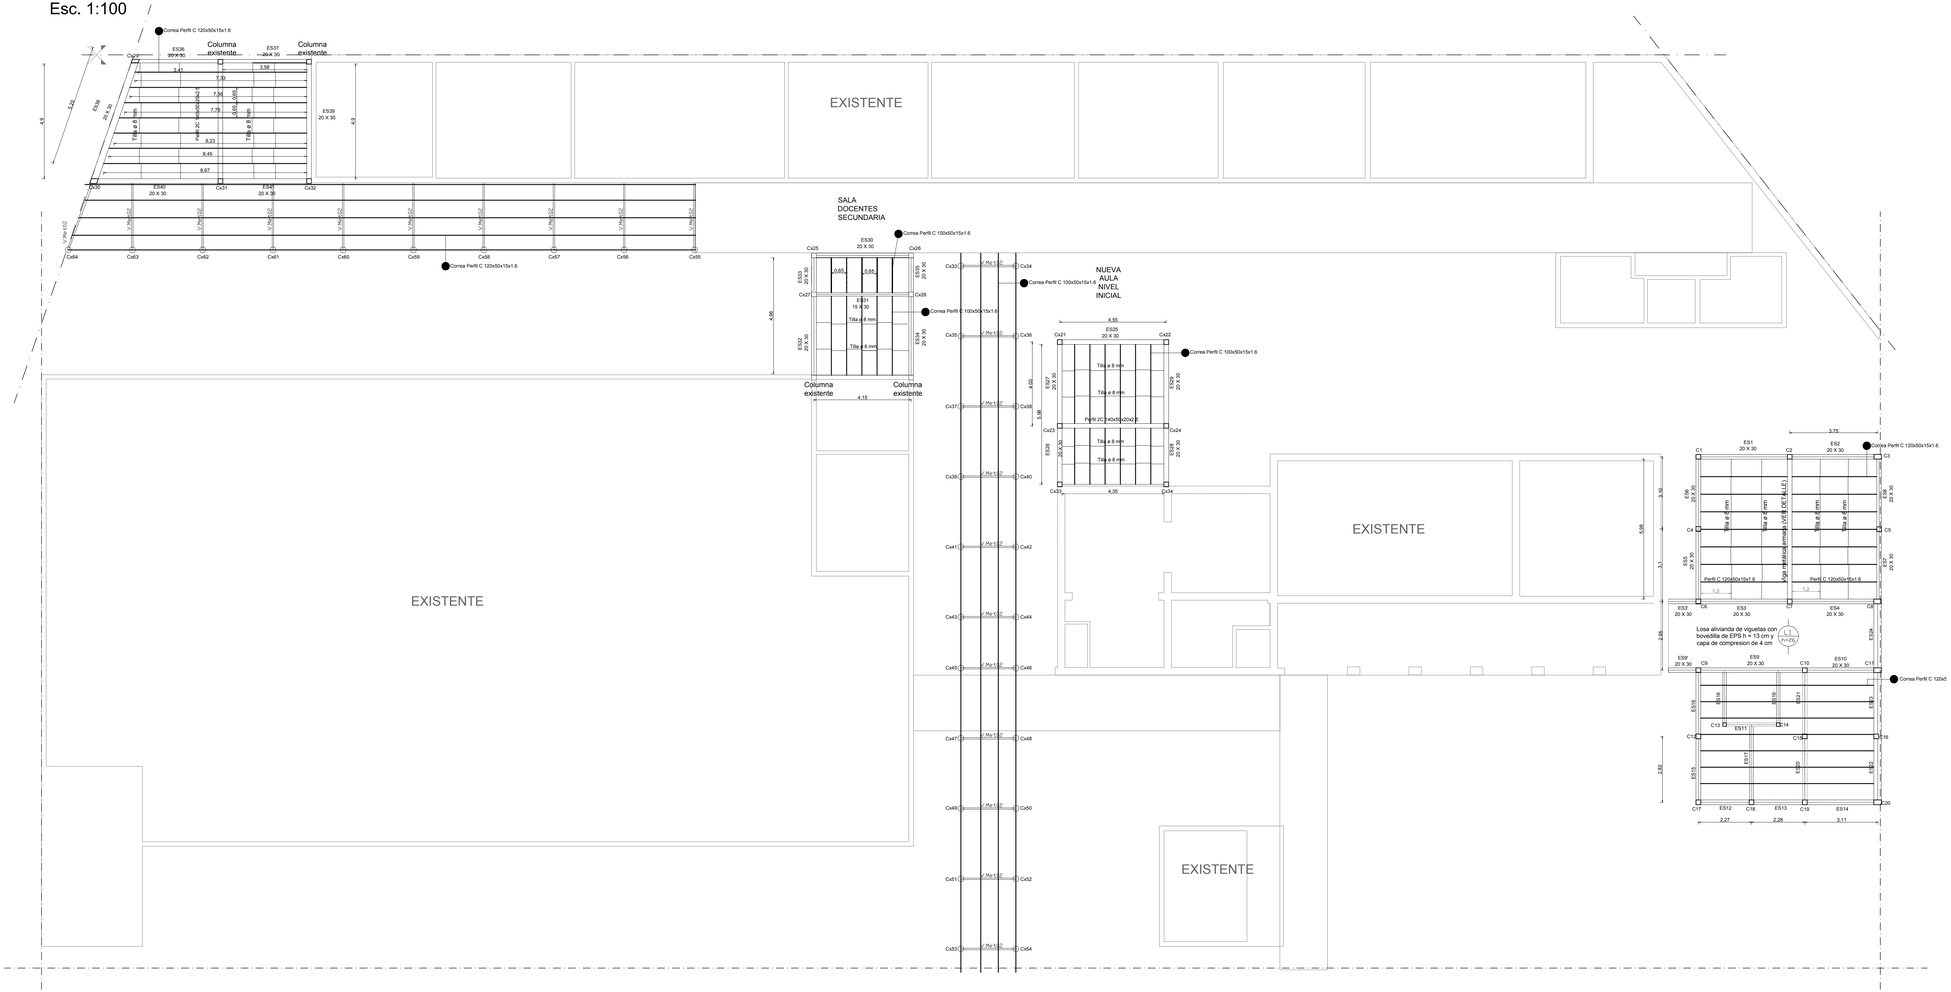

Esquema V.F.

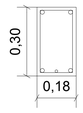

VF: Viga encad. Inferior (fundaciones) H°A° 18/30

4Ø12 mm

Estribos 1Ø6 mm c/9 cm

Plan de Obras

Dirección de Infraestructura

Ministerio de Educación
Presidencia de la Nación

Ministerio de Educación de la Nación

Dirección de Infraestructura

Provincia de Entre Ríos

Unidad Ejecutora Provincial Área Educación

Gobierno de Entre Ríos

AMPLIACION Y REFACCION

OBRA: **ESCUELA N°18 CORNALO NIVEL PRIMARIO Y SECUNDARIO**

CUE: **N° 3003280**

CUI: **N°**

LOCALIZACION: **Col. Villa Libertad Depto. Federacion**



Longitud: 58°15'07,0'' O
Latitud: 32°28'31,7'' S

NOMBRE: **Planta Estructura s/ Planta Baja**

PLANO N°: **E - 02**

PROYECTISTAS: **Unidad Coordinadora Provincial**

RESPONSABLE:

ARCHIVO: **PLANTA DE ESTRUCTURA CORNALO.dwg**

ESCALA: **1:100**


FECHA: **Octubre 2021**

FIRMA:

MODIFICACIONES

FECHA	OBSERVACIONES
FECHA	OBSERVACIONES
FECHA	OBSERVACIONES
FECHA	OBSERVACIONES

Viga metalica armada

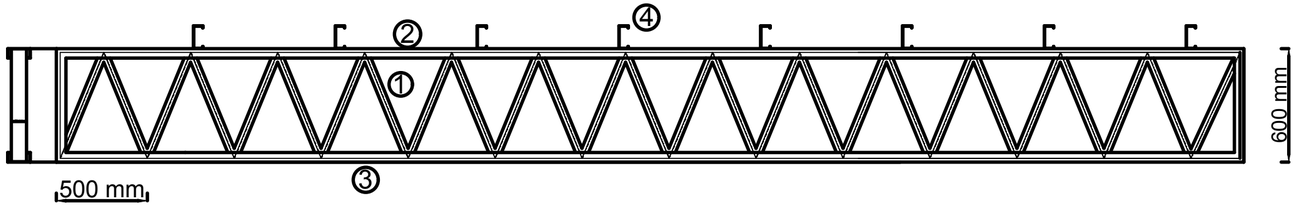

REFERENCIAS

① DIAGONALES: C 80x50x15X1.6

② CORDÓN SUPERIOR: C 120X50X15X1.6

③ CORDÓN INFERIOR: C 120X50X15X1.6

④ CORREA: C 120X50X15X1.6

Plan de Obras

Dirección de Infraestructura

Ministerio de Educación
Presidencia de la Nación

Ministerio de Educación de la Nación

Dirección de Infraestructura

Provincia de Entre Ríos

Unidad Ejecutora Provincial Área Educación

Gobierno de Entre Ríos

AMPLIACION Y REFACCION

OBRA **ESCUELA Nº18 CORNALO**
NIVEL PRIMARIO Y SECUNDARIO

CUE **Nº 3003280**

CUI **Nº**

LOCALIZACION **Col. Villa Libertad**
Depto. Federacion



Longitud: 58º15'07,0'' O
Latitud: 32º28'31,7'' S

NOMBRE

Detalle Viga Metalica

PLANO N° **E-03**

PROYECTISTAS **Unidad Coordinadora Provincial**

RESPONSABLE

ARCHIVO **Detalle Viga Armada.dwg**

ESCALA **1:25**


FECHA **Octubre 2021**

FIRMA

MODIFICACIONES


FECHA	OBSERVACIONES
FECHA	OBSERVACIONES
FECHA	OBSERVACIONES
FECHA	OBSERVACIONES

DETALLE DE CABLEADO SUBTERRÁNEO

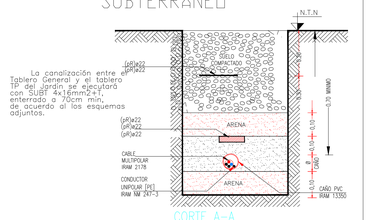


La canalización entre el Tablero General y el tablero TP del jardín se ejecutará con SUBT 4x16mm2+t, enterrado a 70cm min, de acuerdo al los esquemas adjuntos.


DETALLE ILUMINARIA EXTERIOR

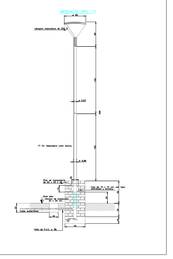


PUESTA A TIERRA

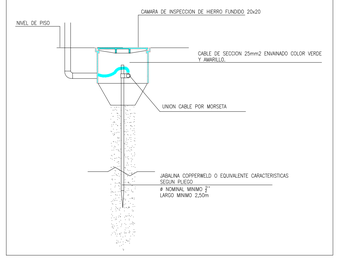

DETALLE PILAR

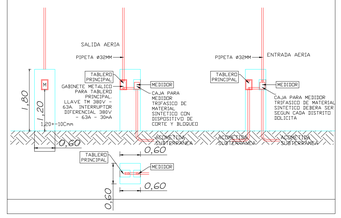

DETALLE DE CONEXIÓN SUBTERRANEA DEL TABLERO

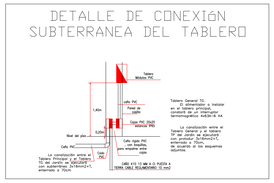

Marca Interruptor
Modelo IC-124/C - IC-134 R/B

LLAMADOR PARA BAÑOS DE DISCAPACITADOS O AUTONOMOS + ARTEFACTO LED

Llamador de baño para discapacitados motriz con indicador de llamada y presencia



Descripción



ARTEFACTO LUMINOSO
Indica llamada y presencia.


•Diseñados para permitir visión de 180°.
•Larga vida útil y bajo consumo.
•LED's de alto brillo.
•Para montar sobre caja de luz.
•Base metálica con difusor acrílico.
•Dimensiones 101 mm x 101 mm x 43mm.

PULSADOR

•Corrodor de activación de llamada
•Led indicador
•Permite la anulación de llamada
•Montaje sobre caja rectangular empotrada
•Dimensiones 55x100mm

Pulsador Sanitario
Chicharra

DETALLE PARARRAYOS

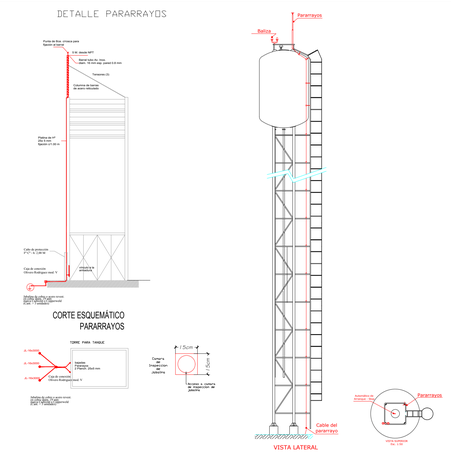
Pararrayos
Soporte
Cable de descarga a PAT de cobre
Caja de conexión Chromo Multigas mod. V
Cable del pararrayo
Jabalina de cobre de puesta a tierra
Jabalina de cobre de puesta a tierra
Cámara de inspección
Ø 0.30
0.30
0.30

CANALIZACION - CORRIENTES DEBILES - L.E.

SEÑALES DEBILES BAJA TENSION

REFERENCIAS

- TA — Teclado p/alarm. en gab.met.
- TAI — Tablero alarma intrusión
- TPC — Tablero datos (RACK)
- TE — Tablero telefonia
- Boca datos RJ 45 P/UTP Cat.6
- Boca para telefono RJ11
- Sensor infrar. pasivo c/resist de fin de linea
- Sensor de humo llama o gas
- Router sistema radiante de wifi
- CANALIZACIÓN PVC LSOH - CORRIENTES -DEBILES
- CANALIZACIÓN PVC LSOH - CORRIENTES -DEBILES
- CANALIZACIÓN PVC LSOH - INFORMATICA
- Boca para pulsador manual
- bocá para sirena sonora luminosa - EXTERIOR - INTERIOR -

REFERENCIAS

- FLUORESCENTE 2X36W DULUX C/ LOUVER- TIPO A
- FLUORESCENTE 2X36W ARTEFACTO ESTANCO DULUX - TIPO B
- APLIQUE DE PARED EXTERIOR 2X15W ZOCALO LCF - TIPO C
- ARTEFACTO TIPO PLAF. PANEL DE LED 40W 60X60 AL. 220v - C/ FLANTE - TIPO D
- APLIQUE DE PARED EXTERIOR LAMPARA CLF LED1 - TIPO E
- ARTEF. COLGANTE 2X36 T8 CRI, PART. ALUM. LAMP. 3250K INC TWISTER 3250K 040 - LED - TIPO F
- APLIQUE DE PARED EXTERIOR BI DIRECCIONAL 2X18 W LED1 - TIPO G
- PROYECTOR SOBRE PARED 1X100W LED - TIPO H
- PROYECTOR EXTERIOR CITIUS 1X100W 1X100W LED1 - TIPO I
- ARTEFACTO TIPO PLOT PARED, DE LED 20W 2X9,5 AL. 220v - C/ FLANTE - TIPO J
- SPOT - APLIQUE DE PARED Y TECHO / ZOCALO LED1 - TIPO K
- ARTEFACTO EXTERIOR FAROLA - 22W LAMPARA DE LED - TIPO C1
- ARTEFACTO EXTERIOR FAROLA - 22W LAMPARA DE LED CON PANEL SOLAR - TIPO C2
- ARTEFACTO EXTERIOR / EMBUTIDO P/ JESCALONES DE LED - TIPO D1
- BE VENTILADOR DE PARED 4 ASPAS METALICAS 30MM 40 cm. V1
- BE VENTILADOR DE PARED 3 ASPAS METALICAS 30MM 75 cm. V2
- ILUMINACIÓN AUTÓNOMA DE EMERGENCIA BATERIAS NICA - AUTONOMIA 1 SEHRS
- AIRE ACONDICIONADO TIPO SPLIT FRIO
- AIRE ACONDICIONADO TIPO SPLIT FRIO/ Bj
- EXTRACTOR COCINA
- BOMBA ELEVADORA DE AGUA 3/4 HP
- SE INSTALARA SENSORES FOTOELECTRICOS, PARA ENCENDIDO Y APAGADO AUTOMATICO, DE LOS ARTEFACTOS DE ILUMINACION EXTERIORES.

Perfil "C" Tipo Industrial Para Tendido de Cables
Bandeja Portacable 200/50mm O 100/50mm Perforada
CONJUNTO DE JABALINA COOPERWELD 2m x 5/8" + Cu-PVC
CANALIZACION PVC - ENTRE TABLEROS
CANALIZACIÓN PVC LSOH - AIRE ACONDICIONADO
CANALIZACIÓN PVC LSOH - ILUMINACIÓN
CANALIZACIÓN PVC LSOH - TOMACORRIENTES
CANALIZACIÓN PVC LSOH - CORRIENTES -DEBILES
CANALIZACIÓN PVC LSOH - INFORMATICA
CANALIZACION Sup. - LUMINARIAS EXTERIOR
PROYECTO CONDUCTO MAS PISO ADA NCH64 - 771.12.3.7
CAMARA DE PASO DE VINCULACION CON TABLERO NICHO/BOMBA TENER BASE

LLAVE DE 1 PUNTO 10A-250V
LLAVE DE 2 PUNTOS 10A-250V
LLAVE DE 3 PUNTOS 10A-250V
BOCA EMBUTIDA/SUP.O APLICADA CIELORRASO CAJA OCTOGONAL GRANDE SEC.SIMETR
BOCA EMBUTIDA/SUP.O APLICADA EN PARED CAJA OCTOGONAL CHICA SEC.SIMETR
TABLERO PRINCIPAL - MATERIAL PVC APLICACIÓN CLASE II IEC 60670-24
TABLERO SECCIONAL - MATERIAL PVC APLICACIÓN CLASE II IEC 60670-24
SE INSTALARA SENSORES FOTOELECTRICOS, PARA ENCENDIDO Y APAGADO AUTOMATICO, DE LOS ARTEFACTOS DE ILUMINACION EXTERIORES.
CHICHARRA DE TIMBRE
PULSADOR DE TIMBRE
TOMA PARA TERMOTANQUE ELECTRICO (SEGUN ESPECIFICACIONES

LOS TOMACORRIENTES EN AULAS DEBEN ESTAR A UNA ALTURA 1.50m SOBRE NIVEL DE PISO TERMINADO Y TENER PROTECCION A INGESTION DE OBJETOS EXTRAÑOS

- Toma de aulas h=1.6m
- Toma para ventilador de pared h = 2.1m
- Toma para ventilador de techo h = 2.4 m
- Toma para split h = 2.5 m
- Toma para split h = 2.4 m
- Toma + pulsador
- Chicharra
- Toma para Anafe eléctrico

NOTA: Se mantendran las mismas alimentacion teniendo separada los circuitos de alimentadaon desde este punto, para las luces del gimanicon existente reacondicionar tablero exitente siempre separando las cargas y revisar y controlar las alimentaciones a cada luminaria de dicho gimnacio

NOTA: Se debera acondicionar pilar a trifasico para alimentar en forma independiente cada tablero CONSIDERAR UNA PRE FACTIBILIDAD PARA DICHA POTENCIA

PILAR ELÉCTRICO MONOFASICO EXISTENTE REMPLAZAR A TRIFASICO

ALIMENTACION AEREA DE LA DISTRIBUIDORA PILAR A CONSTRUIR AEREO TRIFASICO

TG Nuevo

TGT

TIPO (C)

TIPO (E)

Plan de Obras

Dirección de Infraestructura

Ministerio de Educación Presidencia de la Nación

Ministerio de Educación de la Nación

Dirección de Infraestructura

Provincia de Entre Ríos

Unidad Ejecutora Provincial Área Educación

Gobierno de Entre Ríos

AMPLIACION Y REFACCION

OBRA: **ESCUELA Nº18 CORNALO NIVEL PRIMARIO Y SECUNDARIO**

CUE: **Nº 3003280**

CUI: **Nº 3100159**

LOCALIZACION: **Col. Villa Libertad Depto. Federacion**



Longitud: 0º 0' O

Latitud: 0º 0' S

NOMBRE: **Instalacion Electriica**

PLANO Nº: **IE -02**

PROYECTISTAS: **Unidad Coordinadora Provincial**

RESPONSABLE:

ARCHIVO: **IE - Instalacion Electrica.dwg**


ESCALA: **1:100**

FECHA: **Octubre 2021**

FIRMA:

MODIFICACIONES	
FECHA	OBSERVACIONES
FECHA	OBSERVACIONES
FECHA	OBSERVACIONES
FECHA	OBSERVACIONES


CORRIENTES DEBILES - INTERNET - AA -

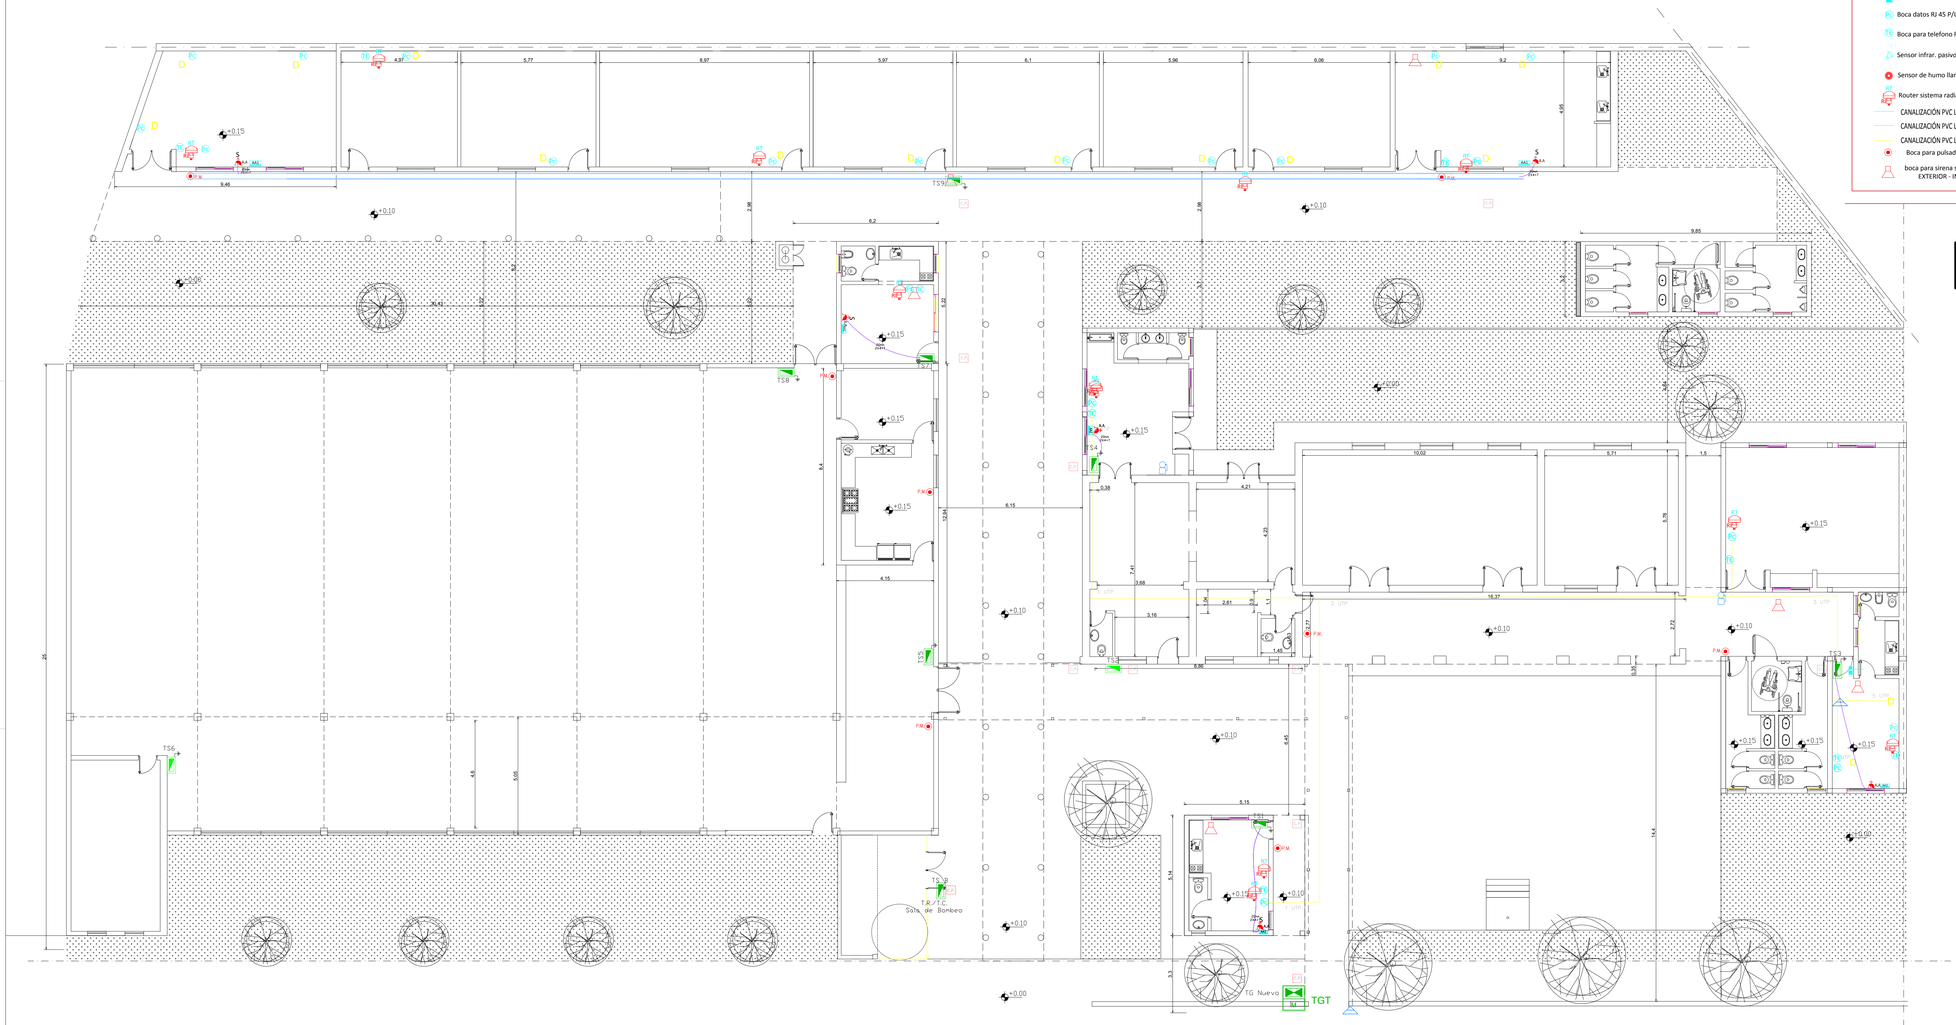

TS1
TS2
TABLERO - MULTIFILARES


NOTA:


EL PRESENTE DIAGRAMA - ESQUEMA ES SOLO A LOS EFECTOS DE ESTABLECER EL CRITERIO DE PROTECCION BAJA TENSION - CORRIENTES DEBILES. LA CONTRATISTA DEBERA UTILIZAR TODO O PARTE DE ESTE ESQUEMA A LOS EFECTOS DE CONFECCIONAR EL PROYECTO DEFINITIVO..

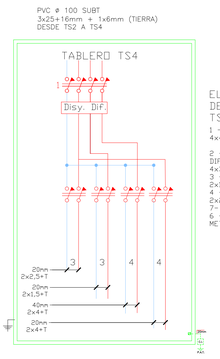

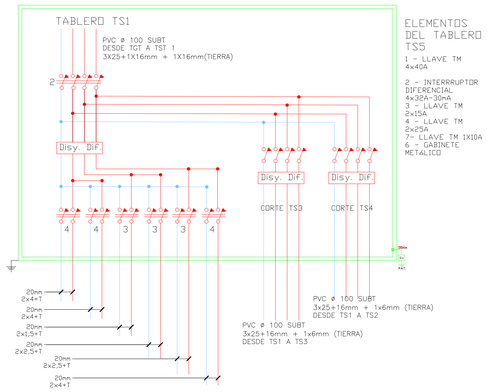


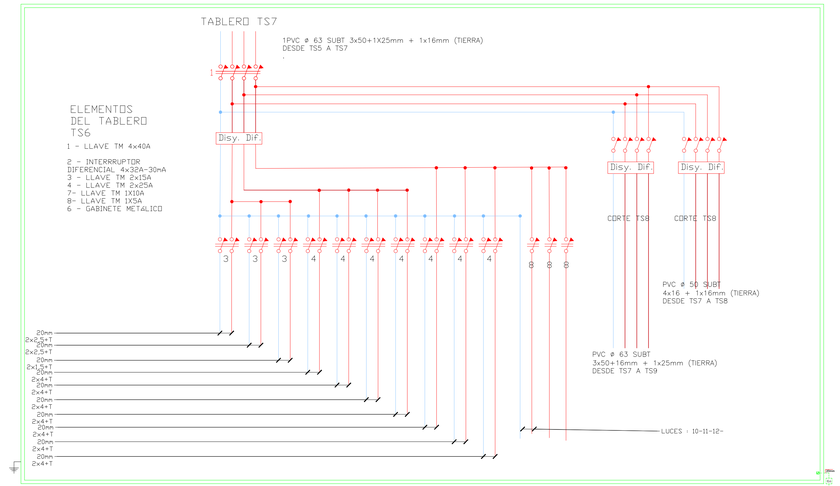


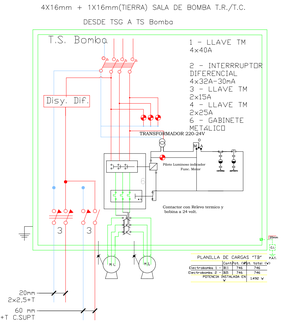

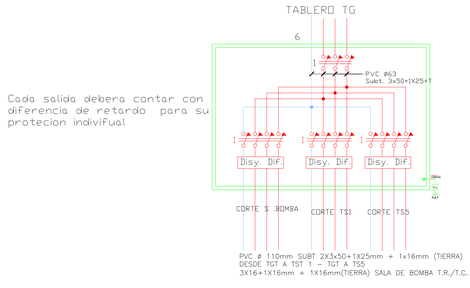

Cada salida debera contar con diferencia de retardo para su protecion individual

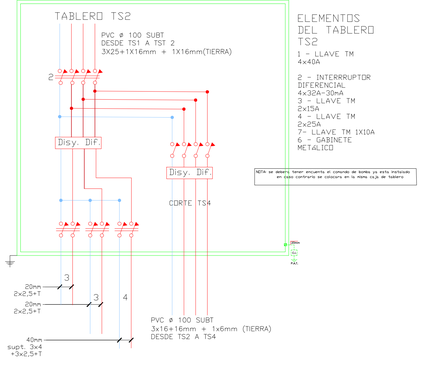

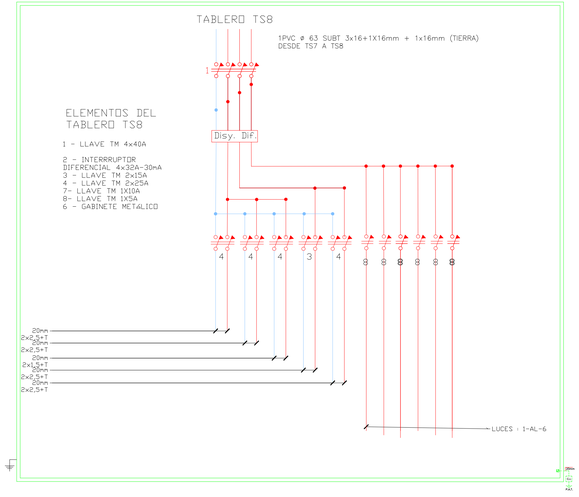

Plan de Obras

Dirección de Infraestructura

Ministerio de Educación Presidencia de la Nación

Ministerio de Educación de la Nación

Dirección de Infraestructura

Provincia de Entre Ríos

Unidad Ejecutora Provincial Área Educación

Gobierno de Entre Ríos

AMPLIACION Y REFACCION

OBRA **ESCUELA Nº18 CORNALO NIVEL PRIMARIO Y SECUNDARIO**

CUE **Nº 3003280**

CUI **Nº 3100159**

LOCALIZACION **Col. Villa Libertad Depto. Federacion**



Longitud: 0º 0' O

Latitud: 0º 0' S

NOMBRE **Instalacion Electrica. Detalles Multifilares**

PLANO Nº **IE -04**

PROYECTISTAS **Unidad Coordinadora Provincial**

RESPONSABLE

ARCHIVO **IE - Instalacion Electrica.dwg**


ESCALA **1:100**


FECHA **Octubre 2021**

FIRMA

MODIFICACIONES

FECHA	OBSERVACIONES
FECHA	OBSERVACIONES
FECHA	OBSERVACIONES
FECHA	OBSERVACIONES

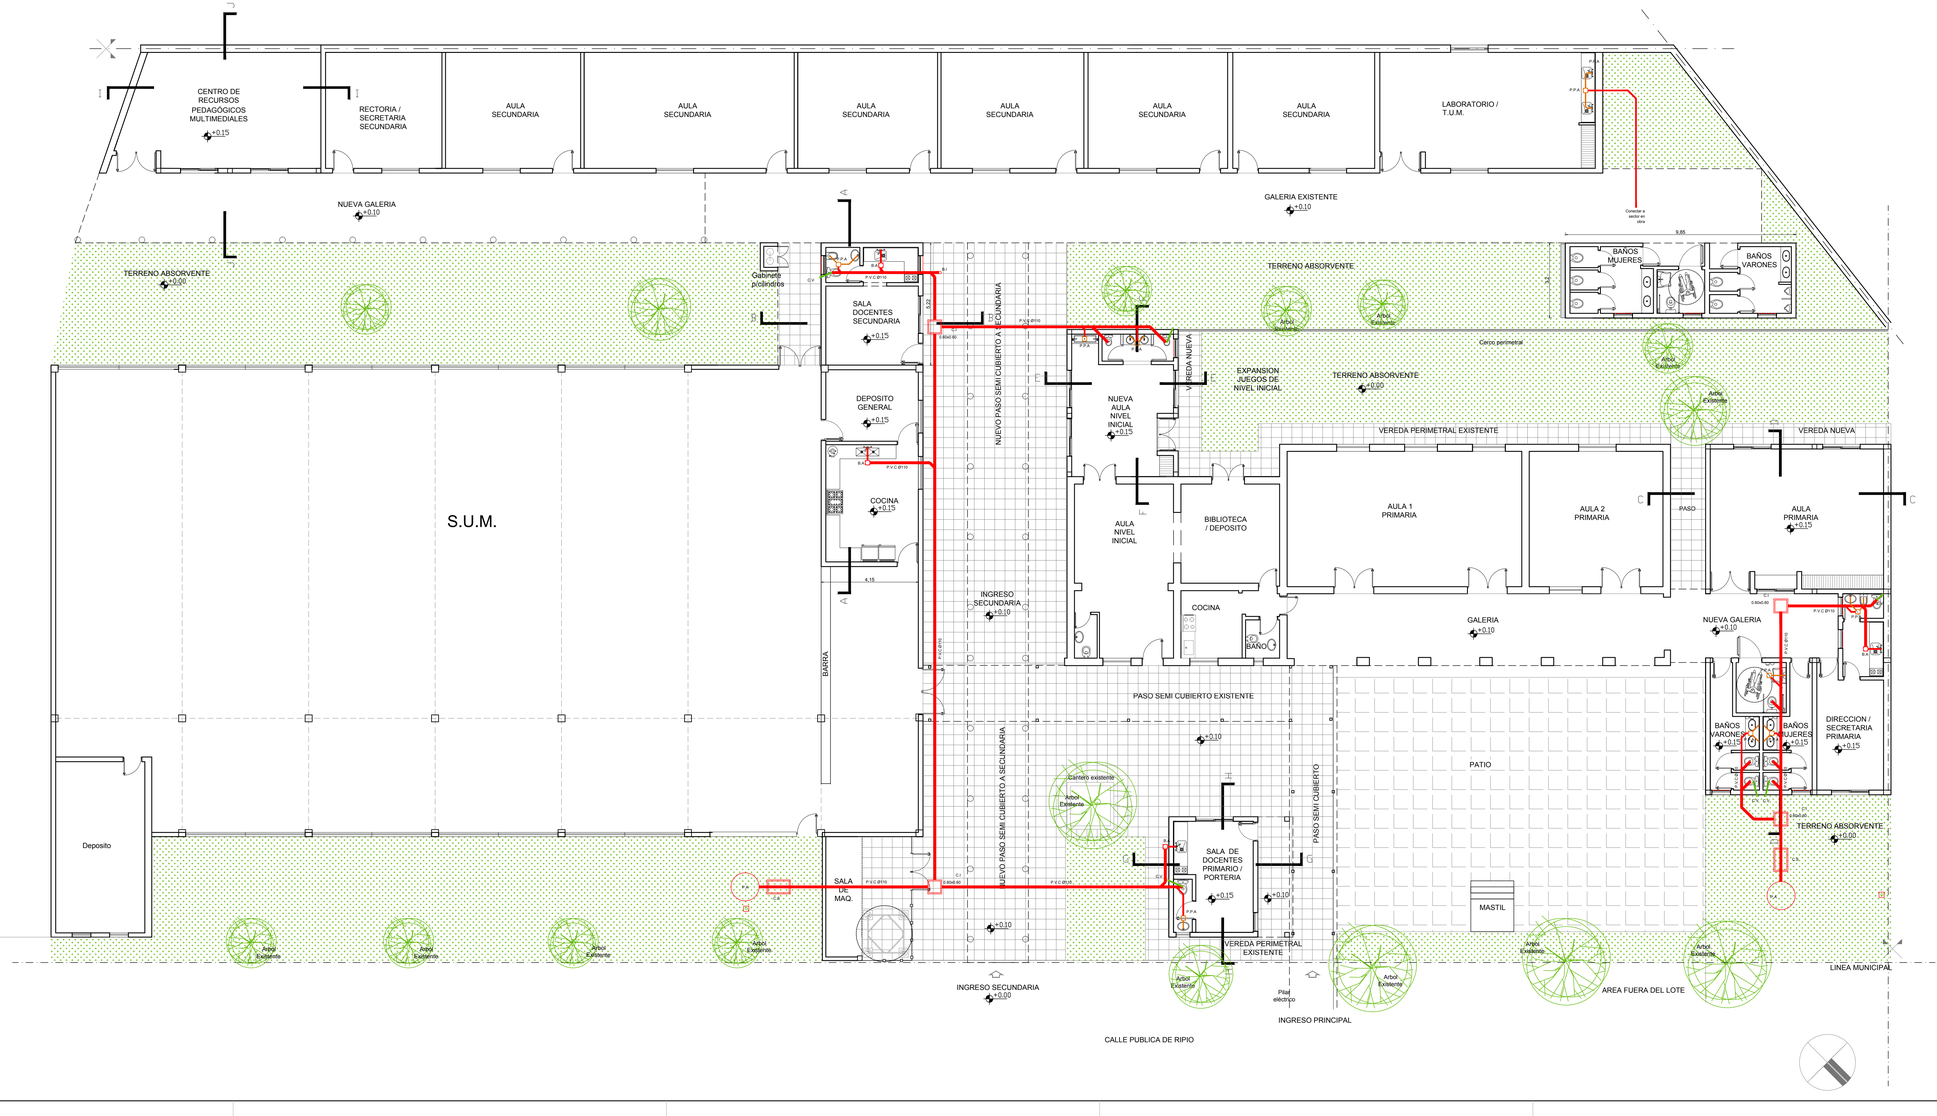
CENTRO DE RECURSOS PEDAGOGICOS MULTIMEDIALES
RECTORIA / SECRETARIA SECUNDARIA
AULA SECUNDARIA
AULA SECUNDARIA
AULA SECUNDARIA
AULA SECUNDARIA
AULA SECUNDARIA
AULA SECUNDARIA
LABORATORIO / T.U.M.
NUEVA GALERIA
GALERIA EXISTENTE
TERRENO ABSORVENTE
Gabinete pedagogicos
SALA DOCENTES SECUNDARIA
BAÑOS MUJERES
BAÑOS VARONES
Circo perimetral
DEPOSITO GENERAL
NUEVO PASO SEMI CUBIERTO A SECUNDARIA
VEREDA NUEVA
EXPANSION JUEGOS DE NIVEL INICIAL
NUEVA AULA NIVEL INICIAL
VEREDA PERIMETRAL EXISTENTE
S.U.M.
COCINA
AULA NIVEL INICIAL
BIBLIOTECA / DEPOSITO
AULA 1 PRIMARIA
AULA 2 PRIMARIA
PASO
AULA PRIMARIA
INGRESO SECUNDARIA
COCINA
BAÑO
GALERIA
NUEVA GALERIA
BARRIA
PASO SEMI CUBIERTO EXISTENTE
BAÑOS VARONES
BAÑOS MUJERES
DIRECCION / SECRETARIA PRIMARIA
PATIO
Deposito
SALA M.T. MAQ.
SALA DE DOCENTES PRIMARIO / PORTERIA
PASO SEMI CUBIERTO
MASTIL
TERRENO ABSORVENTE
Arbol Existente
Arbol Existente
Arbol Existente

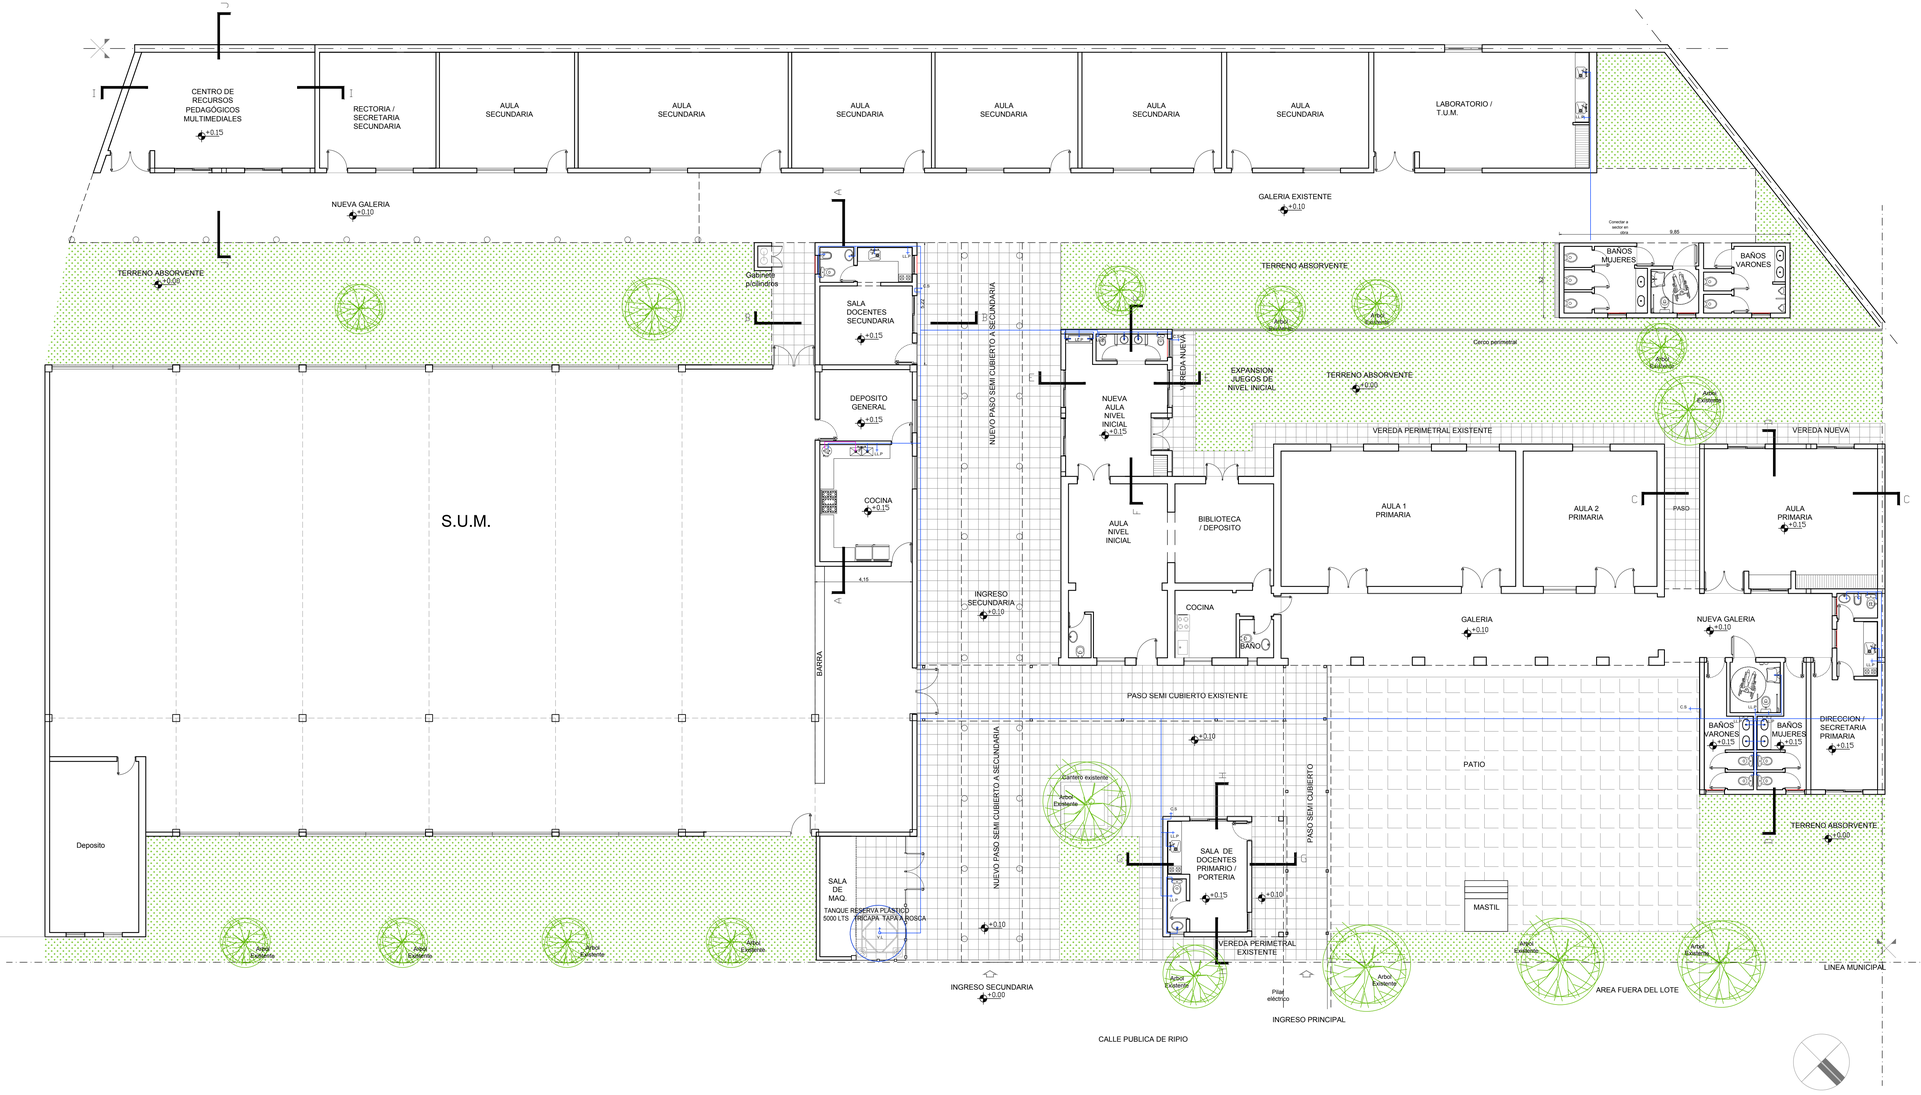

Plan de Obras

Dirección de Infraestructura

Ministerio de Educación
Presidencia de la Nación

Ministerio de Educación de la Nación

Dirección de Infraestructura

Provincia de Entre Ríos

Unidad Ejecutora Provincial Área Educación

Gobierno de Entre Ríos

AMPLIACION Y REFACCION

OBRA: **ESCUELA N°18 CORNALO NIVEL PRIMARIO Y SECUNDARIO**

CUE: **Nº 3003280**

CUI: **Nº 3100159**

LOCALIZACION: **Col. Villa Libertad Depto. Federacion**



Longitud: 0° 0' O
Latitud: 0° 0' S

NOMBRE: **Instalacion Agua**

PLANO N°: **IS -02**

PROYECTISTAS: **Unidad Coordinadora Provincial**

RESPONSABLE:

ARCHIVO: **IS- Instalacion Sanitaria.dwg**


ESCALA: **1:100**

FECHA: **Octubre 2021**

FIRMA:

MODIFICACIONES

FECHA	OBSERVACIONES
FECHA	OBSERVACIONES
FECHA	OBSERVACIONES
FECHA	OBSERVACIONES

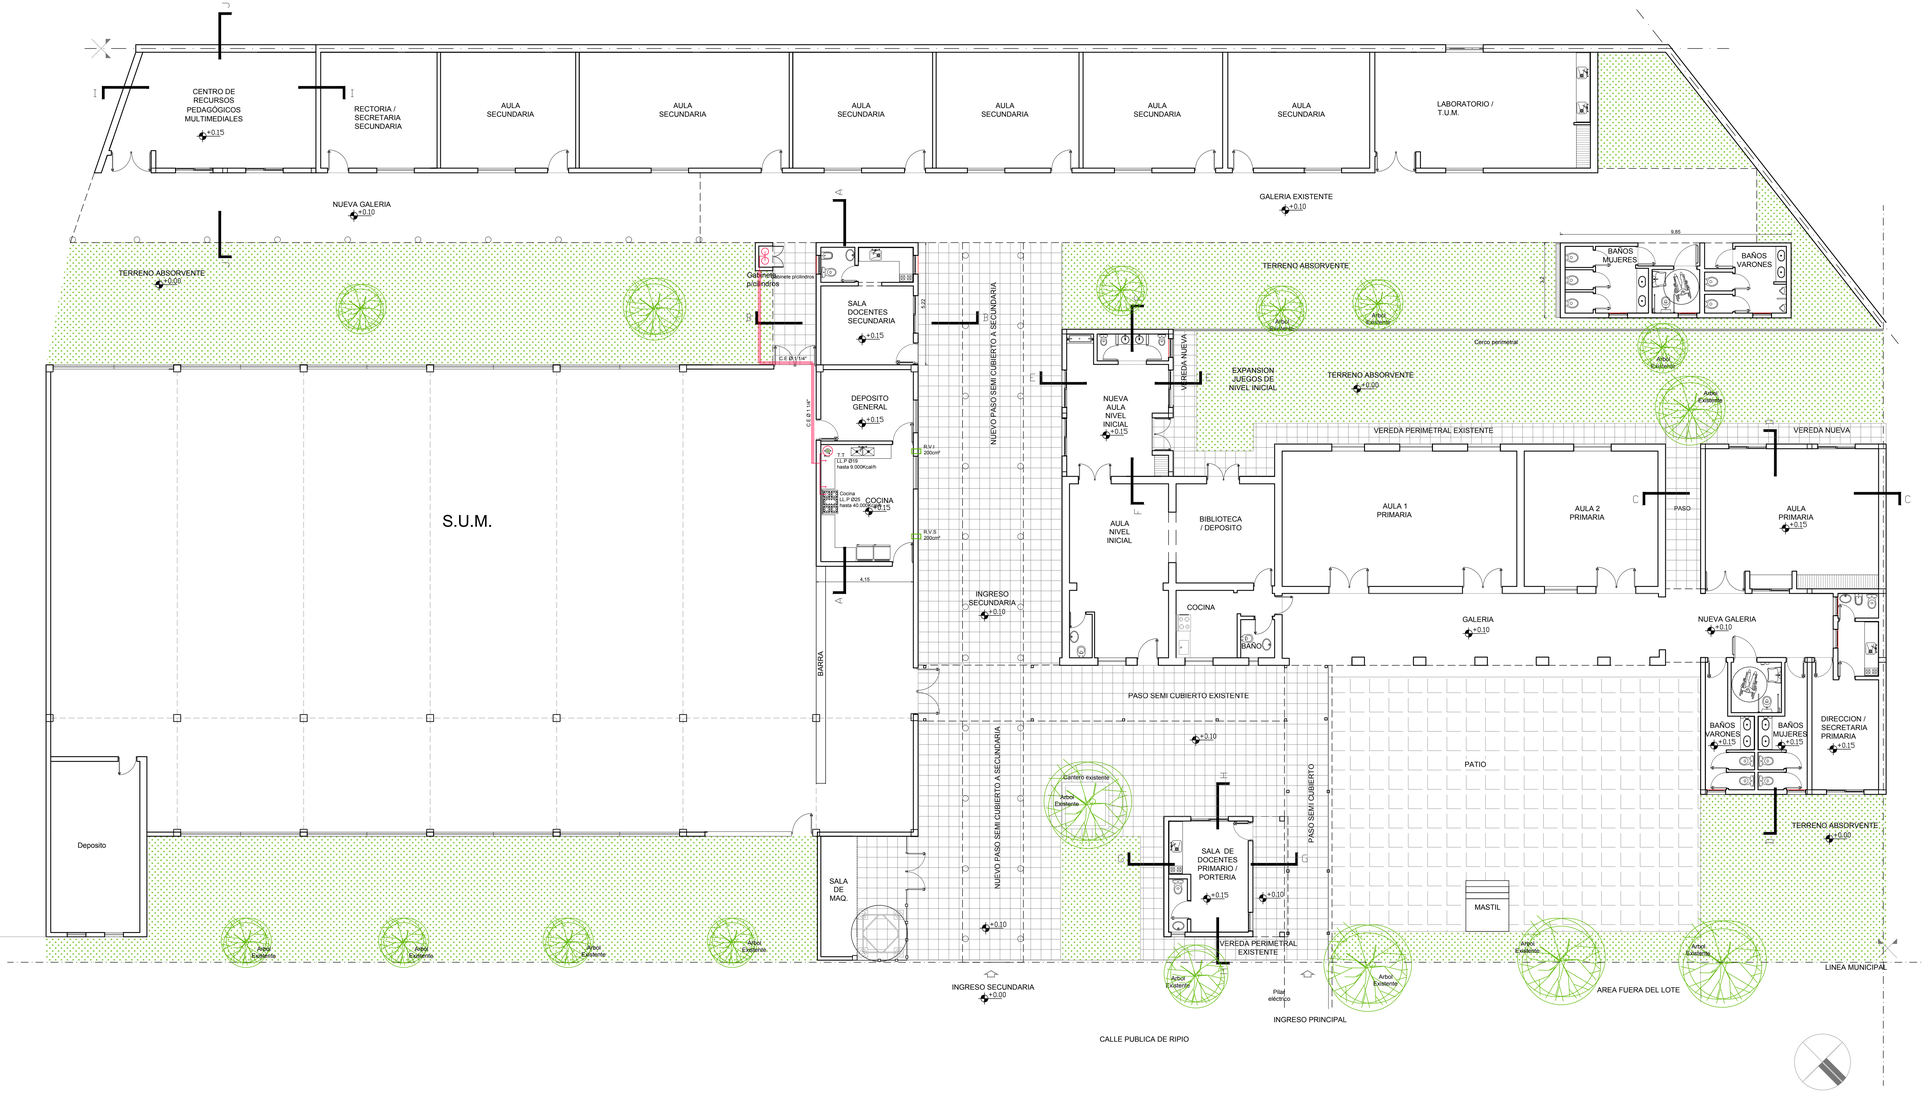

Plan de Obras

Dirección de Infraestructura

Ministerio de Educación
Presidencia de la Nación

Ministerio de Educación de la Nación

Dirección de Infraestructura

Provincia de Entre Ríos

Unidad Ejecutora Provincial Área Educación

Gobierno de Entre Ríos

AMPLIACION Y REFACCION

OBRA: **ESCUELA N°18 CORNALO NIVEL PRIMARIO Y SECUNDARIO**

CUE: **Nº 3003280**

CUI: **Nº 3100159**

LOCALIZACION: **Col. Villa Libertad Depto. Federacion**



Longitud: 0° 0' O
Latitud: 0° 0' S

NOMBRE: **Instalacion Gas**

PLANO N°: **IS -03**

PROYECTISTAS: **Unidad Coordinadora Provincial**

RESPONSABLE:


ARCHIVO: **IS- Instalacion Sanitaria.dwg**

ESCALA: **1:100**

FECHA: **Octubre 2021**

FIRMA:

MODIFICACIONES		
FECHA	OBSERVACIONES	
FECHA	OBSERVACIONES	
FECHA	OBSERVACIONES	
FECHA	OBSERVACIONES	

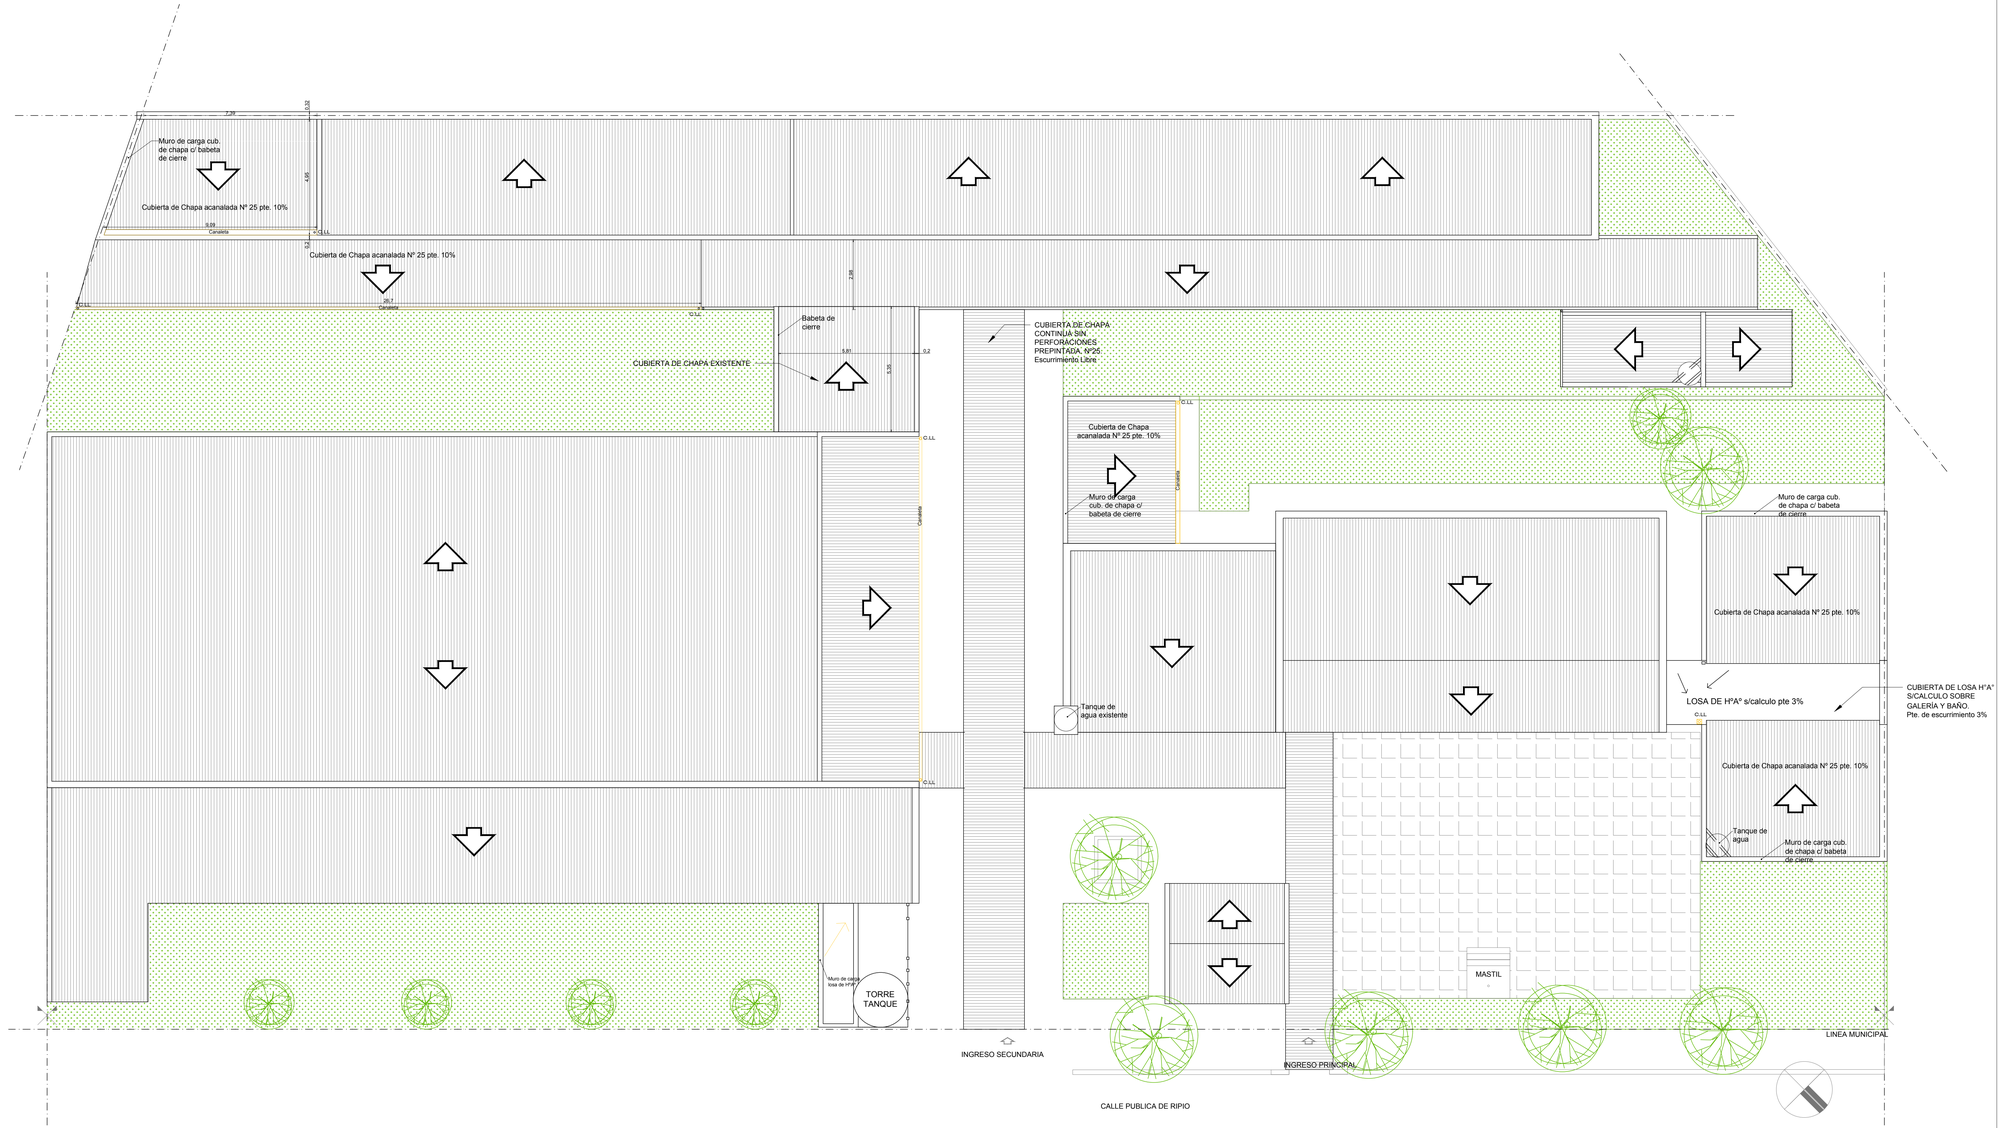

Plan de Obras

Dirección de Infraestructura

Ministerio de Educación
Presidencia de la Nación

Ministerio de Educación de la Nación

Dirección de Infraestructura

Provincia de Entre Ríos

Unidad Ejecutora Provincial Área Educación

Gobierno de Entre Ríos

AMPLIACION Y REFACCION

OBRA ESCUELA N°18 CORNALO
NIVEL PRIMARIO Y SECUNDARIO

CUE Nº 3003280

CUI Nº 3100159

LOCALIZACION Col. Villa Libertad
Depto. Federacion



Longitud: 0° 0' O
Latitud: 0° 0' S

NOMBRE Instalacion Pluvial

PLANO N° IS -04

PROYECTISTAS Unidad Coordinadora Provincial

RESPONSABLE

ARCHIVO IS- Instalacion Sanitaria.dwg


ESCALA 1:100

FECHA Octubre 2021

FIRMA

MODIFICACIONES

FECHA	OBSERVACIONES
FECHA	OBSERVACIONES
FECHA	OBSERVACIONES
FECHA	OBSERVACIONES

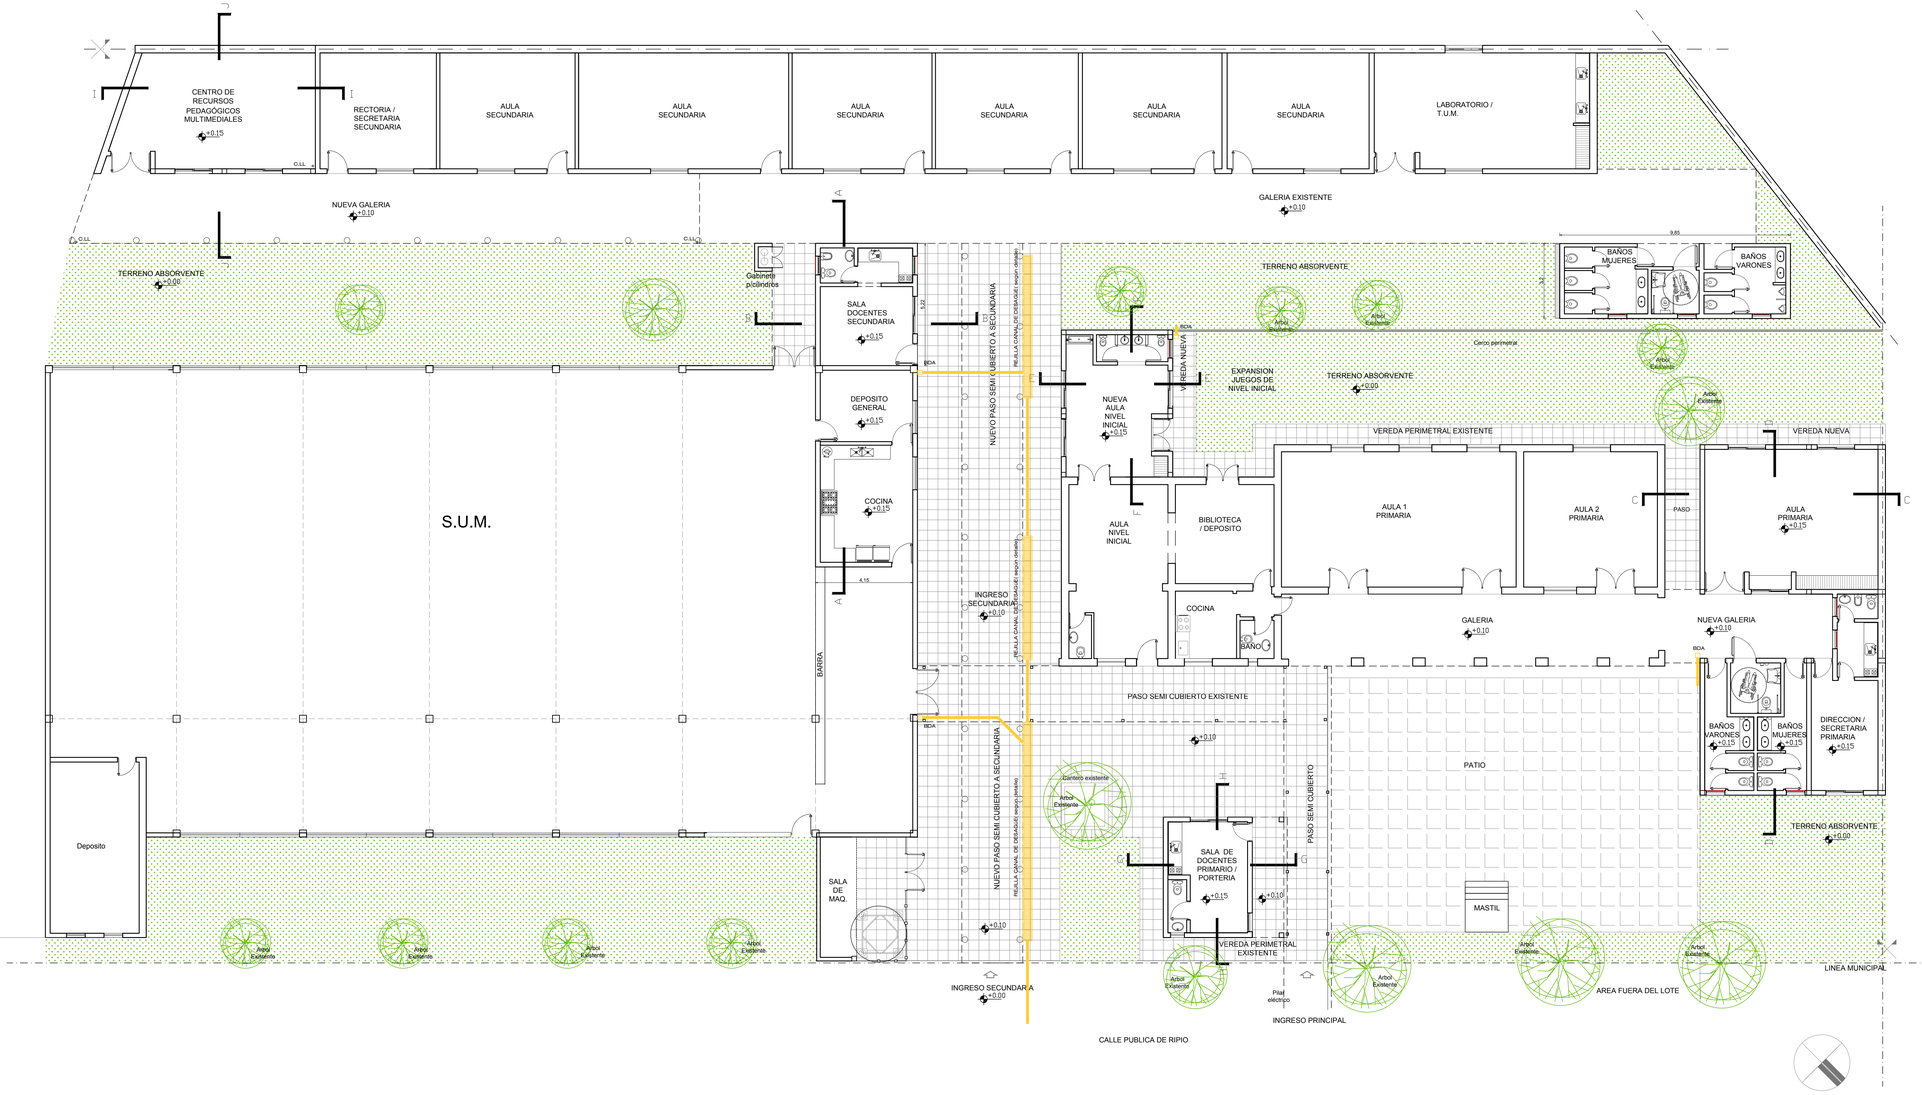

Plan de Obras

Dirección de Infraestructura

Ministerio de Educación
Presidencia de la Nación

Ministerio de Educación de la Nación

Dirección de Infraestructura

Provincia de Entre Ríos

Unidad Ejecutora Provincial Área Educación

Gobierno de Entre Ríos

AMPLIACION Y REFACCION

OBRA: **ESCUELA N°18 CORNALO NIVEL PRIMARIO Y SECUNDARIO**

CUE: **Nº 3003280**

CUI: **Nº 3100159**

LOCALIZACION: **Col. Villa Libertad Depto. Federacion**



Longitud: 0° 0' O

Latitud: 0° 0' S

NOMBRE: **Instalacion Pluvial**

PLANO N°: **IS -05**

PROYECTISTAS: **Unidad Coordinadora Provincial**

RESPONSABLE:

ARCHIVO: **IS- Instalacion Sanitaria.dwg**

ESCALA: **1:100**

FECHA: **Octubre 2021**

FIRMA:

MODIFICACIONES	
FECHA	OBSERVACIONES
FECHA	OBSERVACIONES
FECHA	OBSERVACIONES
FECHA	OBSERVACIONES



Señales informativas y de evacuación de acrílico Fotoluminiscentes



Plan de Obras

Dirección de Infraestructura

Ministerio de Educación
Presidencia de la Nación

Ministerio de Educación de la Nación

Dirección de Infraestructura

Provincia de Entre Ríos

Unidad Ejecutora Provincial Área Educación

Gobierno de Entre Ríos

AMPLIACION Y REFACCION

OBRA: **ESCUELA N°18 CORNALO NIVEL PRIMARIO Y SECUNDARIO**

CUE: **N° 3003280**

CUI: **N° 3100159**

LOCALIZACION: **Col. Villa Libertad Depto. Federacion**



Longitud: 0° 0' O

Latitud: 0° 0' S

NOMBRE: **Instalacion Contra Incendios**

PLANO N°: **ISI -01**

PROYECTISTAS: **Unidad Coordinadora Provincial**

RESPONSABLE:

ARCHIVO: **IS- Instalacion Sanitaria.dwg**

ESCALA: **1:100**




FECHA: **Octubre 2021**

FIRMA:

MODIFICACIONES

FECHA	OBSERVACIONES
FECHA	OBSERVACIONES
FECHA	OBSERVACIONES
FECHA	OBSERVACIONES

ALUMINIO - VENTANAS

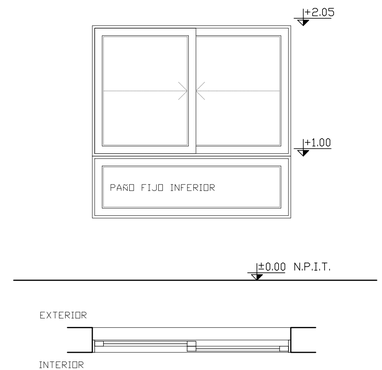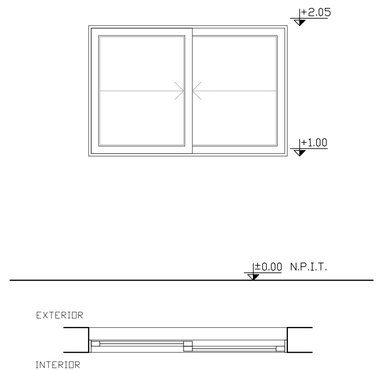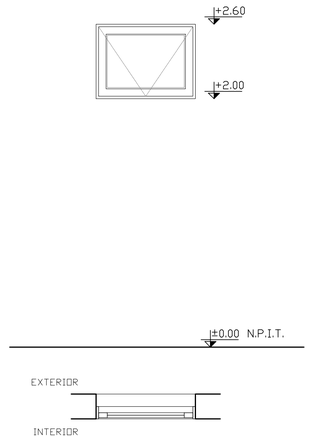	VA1 (1.60)	VA2 (1.60)	VA3 (0.80)
	1 VENTANA DE ALUMINIO CORREDIZA + 1 PAÑO FIJO INFERIOR	1 VENTANA DE ALUMINIO CORREDIZA	VENTANA ALUMINIO PROYECTANTE
	Ubicación: AULAS -TUM- DIRECCION - SALAS DE DOCENTES	Ubicación: AULA PRIMARIA	Ubicación: Baño de Personal-Office-Baño de Discapacitado - Baño alumnos
	Cant.: 10	Cant.: 1	Cant.:9
			
FORMA DE ABRIR:	1 Ventana Corrediza de 2 hojas y 1 paño fijo inferior	1 Ventana Corrediza de 2 hojas	1 hoja proyectante.
PRE-MARCO:	Perfil de Aluminio	Perfil de Aluminio	Perfil de Aluminio
MARCO:	Perfil de Aluminio tipo Aluar, Línea Módena, con tapajunta. Color Blanco.	Perfil de Aluminio tipo Aluar, Línea Módena, con tapajunta. Color Blanco.	Perfil de Aluminio tipo Aluar, Línea Módena, con tapajunta. Color Blanco.
HOJA:	Perfil de Aluminio tipo Aluar, Línea Módena. Color Blanco. 2 hojas corredizas activas + paño fijo superior	Perfil de Aluminio tipo Aluar, Línea Módena. Color Blanco. 2 hojas corredizas activas	Perfil de Aluminio tipo Aluar, Línea Módena. Color Blanco. 1 hoja proyectante
VIDRIOS:	Transparente. Laminado de seguridad 3+3	Transparente. Laminado de seguridad 3+3	Transparente. Laminado de seguridad 3+3
CONTRAMARCO:	Aluminio y burletes de neoprene	Aluminio y burletes de neoprene	Aluminio y burletes de neoprene
HERRAJES:	Cierres laterales simples. Herrajes tipo Línea Giesse o superior	Cierres laterales simples. Herrajes tipo Línea Giesse o superior	Brazo de empuje tipo línea Giesse o superior
REJAS:	Ver Rejas	Ver Rejas	Barrotes
OBSEVACIONES:	TODAS LAS MEDIDAS SE VERIFICARAN EN OBRA	TODAS LAS MEDIDAS SE VERIFICARAN EN OBRA	TODAS LAS MEDIDAS SE VERIFICARAN EN OBRA

Plan de Obras

Dirección de Infraestructura

Ministerio de Educación
Presidencia de la Nación

Ministerio de Educación de la Nación

Dirección de Infraestructura

Provincia de Entre Ríos

Unidad Ejecutora Provincial
Área Educación

Gobierno de Entre Ríos


CONSTRUCCION EDIFICIO NUEVO

OBRA: **ESCUELA Nº18 CORNALO**
NIVEL PRIMARIO Y SECUNDARIO

CUE: **Nº 3003280**

CUI: **Nº**

LOCALIZACION: **Col. Villa Libertad**
Depto. Federacion

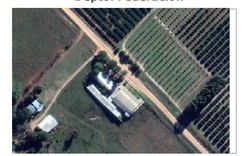

Longitud: 58°15'07.0" O
Latitud: 32°28'07,0'' S

NOMBRE: **Planilla aberturas aluminio**

PLANO N°: **PA -01**

PROYECTISTAS: **Unidad Coordinadora Provincial**

RESPONSABLE

ARCHIVO: **Planillas Aberturas.dwg**

ESCALA: **1:25**





FECHA: **Octubre 2021**

FIRMA

MODIFICACIONES

FECHA	OBSERVACIONES
FECHA	OBSERVACIONES
FECHA	OBSERVACIONES
FECHA	OBSERVACIONES

ALUMINIO-PUERTAS

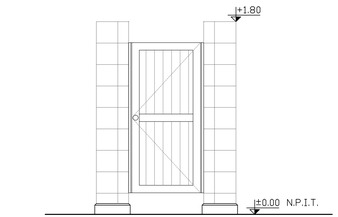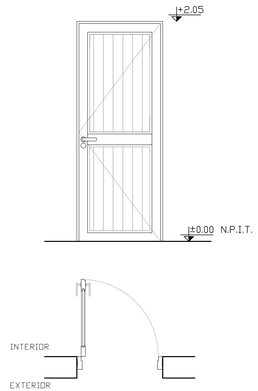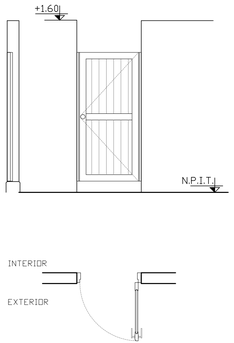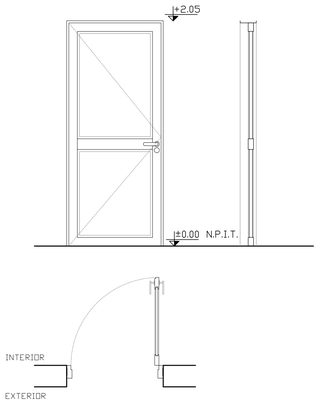	PA1	PA2	PA3	PA4
	0.70	0.70	0.70	0.90
	PUERTA ALUMINIO	PUERTA ALUMINIO	PUERTA ALUMINIO	PUERTA DE ALUMINIO
	Cant: 4	Cant: 4	Cant: 2	Cant:2
	Ubicación: SANITARIOS ALUMNOS - SANITARIOS ALUMNAS	Ubicación: SANITARIO DE PERSONAL	Ubicación: BAÑO SALA NIVEL INICIAL	Ubicación: COCINA, DEPOSITO S.U.M.
	Der: 2 / Izq: 2	Der: - / Izq: 4	Der: 1 / Izq: 1	Der: 2 / Izq:
				
FORMA DE ABRIR:	1 hoja de abrir	1 hoja de abrir	1 Hoja de Abrir	1 hoja de abrir + paño fijo superior
PREMARCO:	Perfil de Aluminio	Perfil de Aluminio.	Perfil de aluminio.	Perfil de Aluminio tipo Aluar, Línea Módena
MARCO:	Perfil de Aluminio tipo Aluar, Línea Módena, con tapajunta. Color blanco.	Perfil de Aluminio tipo Aluar, Línea Módena, con tapajunta. Color blanco.	Perfil de aluminio tipo Aluar, Línea Módena con tapajunta. Color blanco.	Perfil de Aluminio tipo Aluar, Línea Módena, con tapajunta. Color blanco.
HOJA:	Perfil de Aluminio tipo Aluar, Línea Módena. Color blanco. 1 hoja de abrir	Perfil de Aluminio tipo Aluar, Línea Módena. Color blanco. 1 hojas de abrir	Perfil de aluminio tipo Aluar, Línea Módena con tapajunta. Color naranja y blanco 1 Hoja de Abrir.	Perfil de Aluminio tipo Aluar, Línea Módena. Color blanco. 1 hojas de abrir
VIDRIOS:			-	Transparente. Laminado de seguridad 3+3
CONTRAVIDRIOS:	-			Aluminio y burletes de neoprene.
SISTEMA DE CIERRE:	Bisagras munición de 100 mm de hierro. Picaporte doble balancín reforzado bronce platil, roseta.	Bisagras munición de 100 mm de hierro. Cerradura de seguridad doble paleta de 6 combinaciones. Picaporte doble balancín reforzado bronce platil, roseta y bocallave.	Bisagras munición de 100 mm de hierro. Picaporte doble balancín reforzado bronce platil, roseta.	Bisagras munición de 100 mm de hierro. Cerradura de seguridad doble paleta de 6 combinaciones. En ambas hojas pasadores de embutir con varilla de hierro zincado. Picaporte doble balancín sanatorio reforzado bronce platil, roseta y bocallave.
REJAS:	-	-	-	-
OBSEVACIONES:	TODAS LAS MEDIDAS SE VERIFICARAN EN OBRA	TODAS LAS MEDIDAS SE VERIFICARAN EN OBRA	TODAS LAS MEDIDAS SE VERIFICARAN EN OBRA	TODAS LAS MEDIDAS SE VERIFICARAN EN OBRA

Plan de Obras

Dirección de Infraestructura

Ministerio de Educación
Presidencia de la Nación

Ministerio de Educación de la Nación

Dirección de Infraestructura

Provincia de Entre Ríos

Unidad Ejecutora Provincial Área Educación

Gobierno de Entre Ríos


CONSTRUCCION EDIFICIO NUEVO

OBRA: **ESCUELA Nº18 CORNALO NIVEL PRIMARIO Y SECUNDARIO**

CUE: **Nº 3003280**

CUI: **Nº**

LOCALIZACION: **Col. Villa Libertad Depto. Federacion**

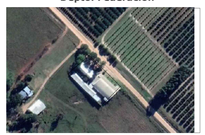

Longitud: 58°15'07,0'' O
Latitud: 32°28'31,7'' S

NOMBRE: **Planillas aberturas aluminio**

PLANO Nº: **PA - 02**

PROYECTISTAS: **Unidad Coordinadora Provincial**

RESPONSABLE:

ARCHIVO: **Planillas Aberturas.dwg**

ESCALA: **1:25**







FECHA: **Octubre 2021**

FIRMA:

MODIFICACIONES

FECHA	OBSERVACIONES
FECHA	OBSERVACIONES
FECHA	OBSERVACIONES
FECHA	OBSERVACIONES

CHAPA

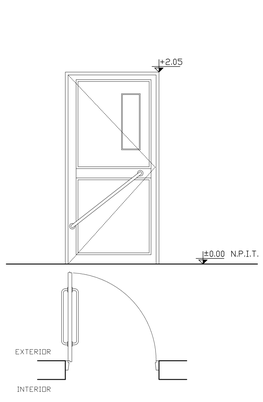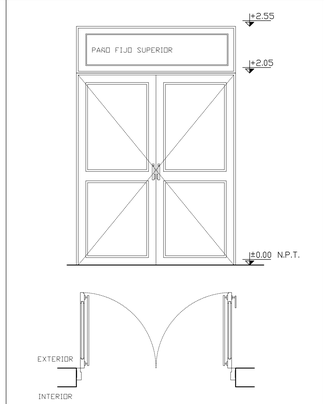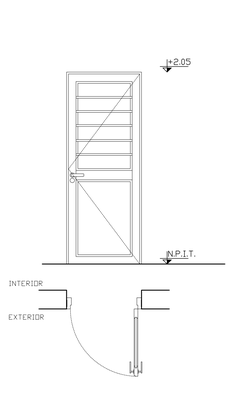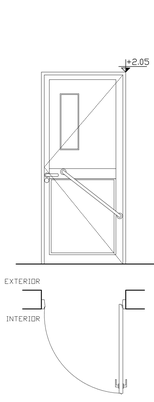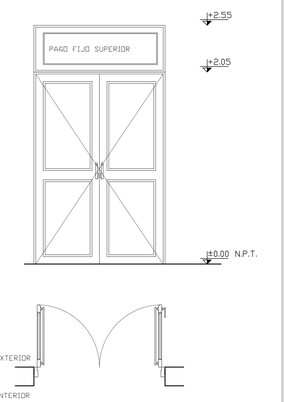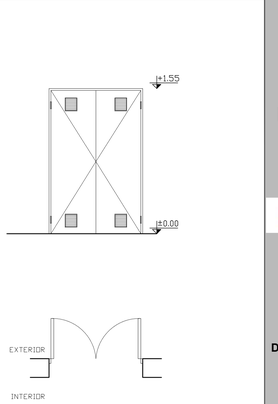	PC1 1.00	PC2 1.70	PC3 0.80	PC4 0.90	PC5 1.40	PC6 1.00
	PUERTA DE ABRIR UNA HOJA	PUERTA DE ABRIR DE 2 HOJAS + PAÑO FIJO SUP	PUERTA DE ABRIR DE UNA HOJA	PUERTA DE ABRIR UNA HOJA	PUERTA DE ABRIR DE 2 HOJAS + PAÑO FIJO SUP	PUERTA DE ABRIR DE 2 HOJAS
	Cant: 1	Cant: 3	Cant: 2	Cant: 2	Cant: 2	Cant: 1
	Ubicación: BAÑO DISCAPACITADOS	Ubicación: AULA PRIMARIA , T.U.M.	Ubicación: DIRECCION-SECRETARIA/SALA MAESTROS	Ubicación: BAÑO ALUMNOS / ALUMNAS	Ubicación: SALA INICIAL	Ubicación: GABINETE DE GAS
	Der: 1 / Izq: -	Der: - / Izq: -	Der: 1 / Izq: 1	Der: 1 / Izq: 1	Der: - / Izq: -	Der: - / Izq: -
						
MARCO:	Perfil de aluminio tipo aluar, linea nadeen. Marco chapa doblada BWG Nº 18 esp. 120mm. Ancho segun esp. de muro	Chapa doblada BWG Nº18 esp. 120 mm. Ancho de marco según espesor de muros.	Chapa doblada BWG Nº18 esp. 120 mm. Ancho de marco según espesor de muros.	Perfil de aluminio tipo aluar, linea nadena. Marco chapa doblada BWG Nº 18 esp. 120mm. Ancho segun esp. de muro	Chapa doblada BWG Nº18 esp. 120 mm. Ancho de marco según espesor de muros.	Chapa doblada BWG Nº18 esp. Ancho de marco según espesor de muros.
HOJA:	1 hoja de abrir tablero de cedro esp. 2" con hueco visor. Alma nido de abeja en terciado 3mm encolado. Zócalo inferior con placa Nº inox. h= 20cm en ambos lados.	2 hojas de abrir de chapa doblada BWG Nº18 esp. 120 mm + 1 Paño Fijo Superior	1 hoja de abrir de chapa doblada BWG Nº18 esp. 120 mm	1 hoja de abrir de chapa doblada BWG Nº 18 esp 120mm. con hueco visor.	2 hojas de abrir de chapa doblada BWG Nº18 esp. 120 mm + 1 Paño Fijo Superior	2 hojas de abrir de chapa doblada BWG Nº18. Chapa doble (doble contacto) rellena s/condición de incendio con MATERIAL IGNIFUGO.
VIDRIOS:	Transparente. Laminados de seguridad 3+3. Burletes de neoprene.	Transparentes. Laminados de seguridad 3+3.	Transparentes. Laminados de seguridad 3+3. Burletes de neoprene.	Transparente. Laminados de seguridad 3+3. Burletes de neoprene.	Transparentes. Laminados de seguridad 3+3.	-
CONTRAVIDRIOS:	Chapa doblada asegurada con tornillos zincados autoperforantes SIN PINTAR DE CABEZA FRESADA.	Chapa doblada asegurada con tornillos zincados autoperforantes SIN PINTAR DE CABEZA FRESADA.	Chapa doblada asegurada con tornillos zincados autoperforantes SIN PINTAR DE CABEZA FRESADA.	Chapa doblada asegurada con tornillos zincados autoperforantes SIN PINTAR DE CABEZA FRESADA.	Chapa doblada asegurada con tornillos zincados autoperforantes SIN PINTAR DE CABEZA FRESADA.	-
HERRAJE y CERRADURA:	Bisagras munición de 100 mm de hierro. Cerradura de seguridad doble paleta Acytra o Kallay de 6 combinaciones. Picaporte doble balancín sanatorio reforzado bronce platil, con roseta y bocallave.Barral antipanico.	Bisagras munición de 100 mm de hierro. Cerradura de seguridad doble paleta Acytra o Kallay de 6 combinaciones. En ámbas hojas: pasadores de embutir con varilla de hierro zincado. Picaporte doble balancín sanatorio reforzado bronce platil, con roseta y bocallave.	Bisagras munición de 100 mm de hierro. Cerradura de seguridad doble paleta Acytra o Kallay de 6 combinaciones. Picaporte doble balancín sanatorio reforzado bronce platil, con roseta y bocallave.	Bisagras munición de 100 mm de hierro. Cerradura de seguridad doble paleta Acytra o Kallay de 6 combinaciones. Picaporte doble balancín sanatorio reforzado bronce platil, con roseta y bocallave.Barral antipanico.	Bisagras munición de 100 mm de hierro. Cerradura de seguridad doble paleta Acytra o Kallay de 6 combinaciones. En ámbas hojas: pasadores de embutir con varilla de hierro zincado. Picaporte doble balancín sanatorio reforzado bronce platil, con roseta y bocallave.	Bisagras munición de 125 mm de hierro reforzadas. En ámbas hojas: pasadores de embutir con varilla de hierro zincado. 1 pasador horizontal con candado.
TERMINACION:	Marco, hoja con pintura antióxido convertidor (2 manos) + sintético color blanco (2 manos)	Marco y hojas con pintura antióxido convertidor (2 manos) + sintético color blanco (2 manos)	Marco, hoja y barrotes con pintura antióxido convertidor (2 manos) + sintético color blanco (2 manos)	Marco, hoja con pintura antióxido convertidor (2 manos) + sintético color blanco (2 manos)	Marco y hojas con pintura antióxido convertidor (2 manos) + sintética color blanco (2 manos)	Marco, hoja y barrotes con pintura convertidor de óxido (2 manos) + sintético color (2 manos)
REJAS:	-	-	Barrotes incluidos en la hoja	-	-	-
OBSEVACIONES:	TODAS LAS MEDIDAS SE VERIFICARAN EN OBRA	TODAS LAS MEDIDAS SE VERIFICARAN EN OBRA	TODAS LAS MEDIDAS SE VERIFICARAN EN OBRA	TODAS LAS MEDIDAS SE VERIFICARAN EN OBRA	TODAS LAS MEDIDAS SE VERIFICARAN EN OBRA	TODAS LAS MEDIDAS SE VERIFICARAN EN OBRA

Plan de Obras

Dirección de Infraestructura

Ministerio de Educación
Presidencia de la Nación

Ministerio de Educación de la Nación

Dirección de Infraestructura

Provincia de Entre Ríos

Unidad Ejecutora Provincial Área Educación

Gobierno de Entre Ríos

CONSTRUCCION EDIFICIO NUEVO

OBRA: **ESCUELA Nº18 CORNALO NIVEL PRIMARIO Y SECUNDARIO**

CUE: **Nº 3003280**

CUI: **Nº**

LOCALIZACION: **Col. Villa Libertad Depto. Federacion**



Longitud: 58°15'07,0'' O
Latitud: 32°28'31,7'' S

NOMBRE: **Planilla aberturas chapa**

PLANO Nº: **PA -03**

PROYECTISTAS: **Unidad Coordinadora Provincial**

RESPONSABLE:

ARCHIVO: **PA 01, 02, 03, 04 - Planillas Aberturas.dwg**

ESCALA: **1:25**

FECHA: **Octubre 2021**


FIRMA:

MODIFICACIONES

FECHA	OBSERVACIONES
FECHA	OBSERVACIONES
FECHA	OBSERVACIONES
FECHA	OBSERVACIONES

HERRERIA

	R1	R2	R3	R4
	1.60	1.60	0.80	1.60
	REJA FIJA	REJA FIJA	REJA FIJA	Reja de Hojas de Abrir
CANT.:	9	1	9	1
	AULAS -TUM- DIRECCION - AREA DE GOBIERNO, SALA DOCENTE	AULA PRIMARIA	BAÑO DE PERSONAL-OFFICE-BAÑO DISCAPACITADO- BAÑO ALUMNOS	INGRESO A TORRE TANQUE Y CISTERNAS
DER./IZQ.:	-	-	-	-

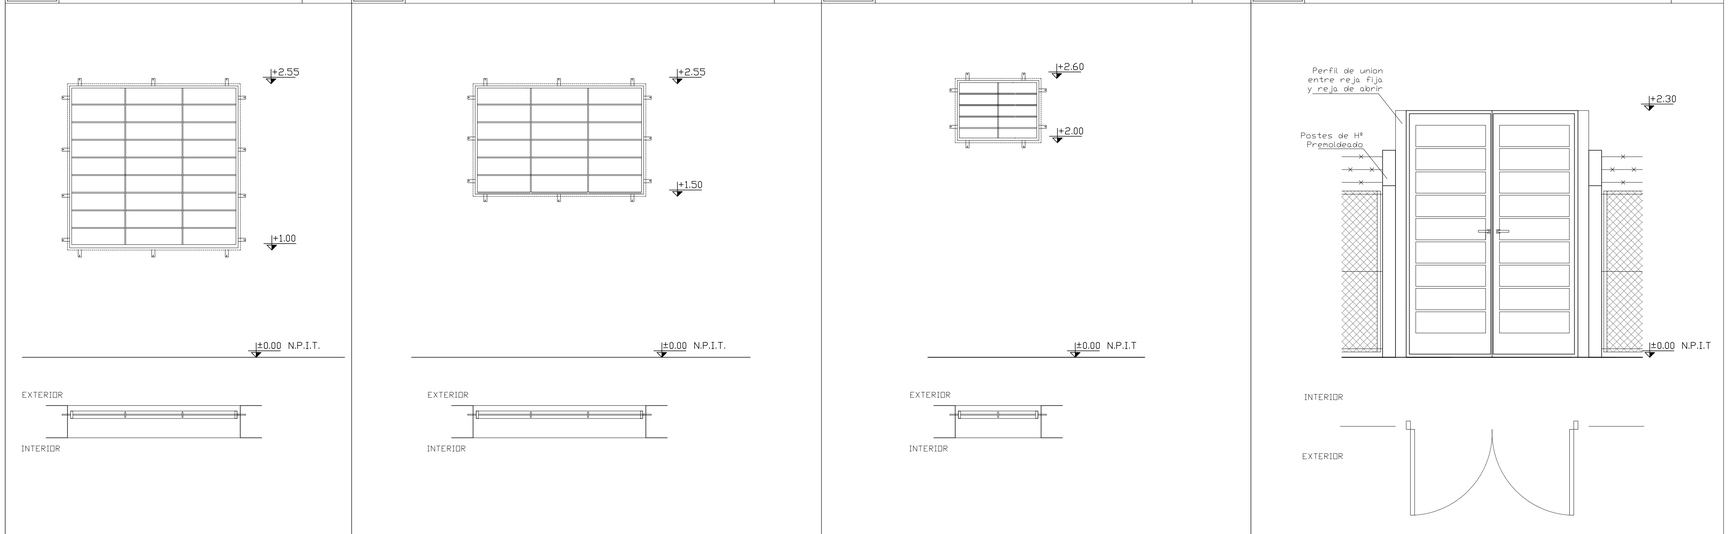

FORMA DE ABRIR:	Reja fija	Reja fija	Reja fija	Reja de abrir
MARCO:	Bastidor planchuelas de hierro amurada a mamposteria	Bastidor planchuelas de hierro amurada a mamposteria	Bastidor planchuelas de hierro amurada a mamposteria	Chapa doblada BWG 16 ancho marco s/ tabique. MARCO: tubos rectangulares de 40x60mm y 40x80mm
HOJA:	REJA	REJA	REJA	
REJAS:	Parantes verticales de planchuelas y barrotes de hierro redondo	Parantes verticales de planchuelas y barrotes de hierro redondo	Parantes verticales de planchuelas y barrotes de hierro redondo	Hojas bastidor de caño estri., barrotes tubo rect. 40x40. Herrajes bisagras por hoja de munición de hierro 125mm (reforzada), picaporte.
TERMINACION:	Pintura antioxido convertidor (2 manos) + sintético color blanco (2 manos)	Pintura antioxido convertidor (2 manos) + sintético color blanco (2 manos)	Pintura antioxido convertidor (2 manos) + sintético color color blanco (2 manos)	Hojas bastidor de caño estri., barrotes tubo rect. 0x40. Herrajes bisagras por hoja de munición de hierro 125mm (reforzada), picaporte.
OBSEVACIONES:	TODAS LAS MEDIDAS SE VERIFICARAN EN OBRA	TODAS LAS MEDIDAS SE VERIFICARAN EN OBRA	TODAS LAS MEDIDAS SE VERIFICARAN EN OBRA	Pintura antioxido convertidor (2 manos) + sintético color blanco (2 manos)
				TODAS LAS MEDIDAS SE VERIFICARAN EN OBRA

Plan de Obras

Dirección de Infraestructura

Ministerio de Educación
Presidencia de la Nación

Ministerio de Educación de la Nación

Dirección de Infraestructura

Provincia de Entre Ríos

Unidad Ejecutora Provincial Área Educación

Gobierno de Entre Ríos

CONSTRUCCION EDIFICIO NUEVO

OBRA: **ESCUELA Nº18 CORNALO NIVEL PRIMARIO Y SECUNDARIO**

CUE: **Nº 3003280**

CUI: **Nº**

LOCALIZACION: **Col. Villa Libertad Depto. Federacion**



Longitud: 58°15'07,0'' O
Latitud: 32°28'31,7'' S

NOMBRE: **Planilla herrerias**

PLANO Nº: **PA -04**

PROYECTISTAS: **Unidad Coordinadora Provincial**

RESPONSABLE

ARCHIVO: **Planillas Aberturas.dwg**

ESCALA: **1:25**

FECHA: **Octubre 2021**

FIRMA

MODIFICACIONES

FECHA	OBSERVACIONES
FECHA	OBSERVACIONES
FECHA	OBSERVACIONES
FECHA	OBSERVACIONES


MESADAS DE MADERA

MM1
1.80


Tipo: mesada de madera — Cantidad: 1

Ubicación: Aula de primaria


PLANTA

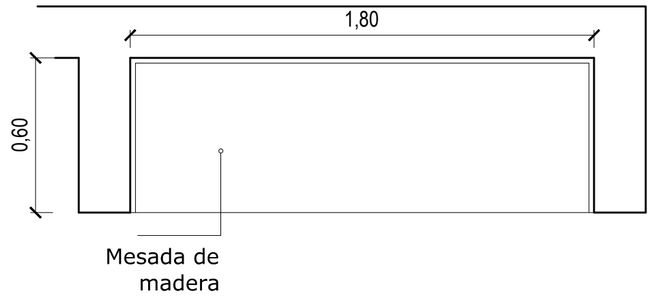

CORTE

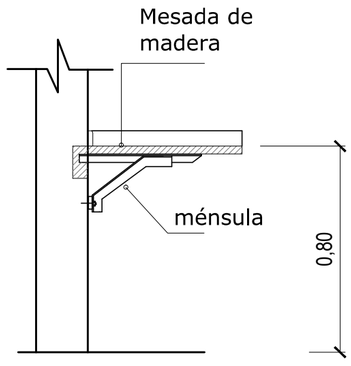

VISTA

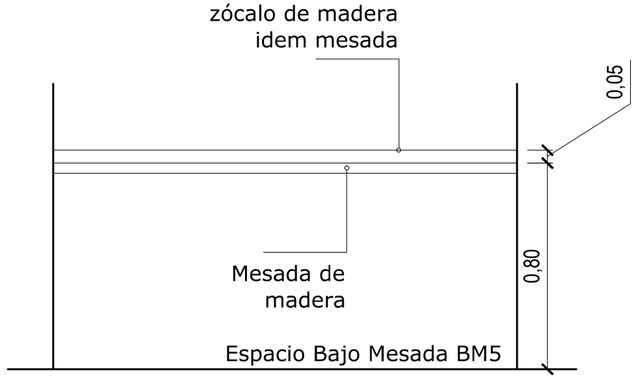

Mesada	Mesada de madera de viraró 2" cepillada en todas las caras. Zócalo de $\frac{3}{4}$" x 2". Se admite una sola unión en el ancho,la que deberá ser debidamente unida a espiga y encolada
Estructura	Ménsula de hierro "T" de 1" y $\frac{1}{4}$ x $\frac{1}{8}$" empotrada a muro y perfil "L" 1" y $\frac{1}{4}$ soldada a perfil y atornillada a madera
Pintura	Barníz en madera y antióxido y sintético en metal
Observ.	Las medidas se verificarán en obra.

Plan de Obras

Dirección de Infraestructura

Ministerio de Educación
Presidencia de la Nación

Ministerio de Educación de la Nación

Dirección de Infraestructura

Provincia de Entre Ríos


Unidad Ejecutora Provincial Área Educación

Gobierno de Entre Ríos

CONSTRUCCION EDIFICIO NUEVO

OBRA **ESCUELA Nº18 CORNALO**
NIVEL PRIMARIO Y SECUNDARIO
CUE **Nº 3003280**
CUI **Nº 3100159**

LOCALIZACION **Col. Villa Libertad**
Depto. Federacion

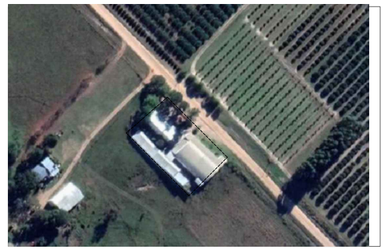

Longitud: 58°15'07,0'' O
Latitud: 32°28'31,7' S

NOMBRE
Planilla Muebles. Mesadas de madera

PLANO N°
PM-01

PROYECTISTAS
Unidad Coordinadora Provincial

RESPONSABLE

ARCHIVO
Planillas Muebles.dwg

ESCALA **1:20**

FECHA **Octubre 2021**

FIRMA

MODIFICACIONES

FECHA	OBSERVACIONES
FECHA	OBSERVACIONES
FECHA	OBSERVACIONES
FECHA	OBSERVACIONES


MESADAS ACERO


MPA1 — 1.15

Tipo : Piletón de Acero Inoxidable — Cantidad: 1

Ubicación: Sala de Nivel Inicial

PLANTA

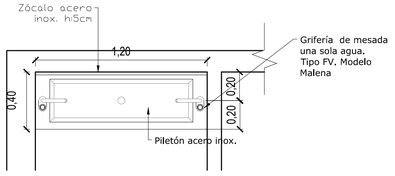

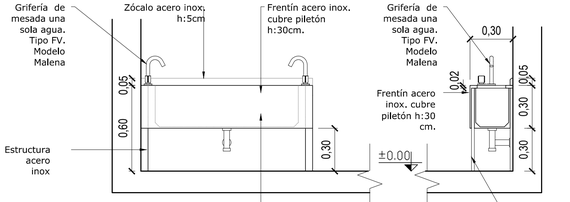

VISTA FRENTE


CORTE

Mesada	Acero inoxidable con antidesborde. Zócalo de acero inox. h: 5cm. Frentín de acero inox. cubre piletón h: 30cm.
Grifería	De mesada de una sola agua, con pico móvil alto y un volante. Tipo FV modelo Malena. Ubicadas sobre laterales de mesada.
Bacha	Piletón acero inoxidable
Estructura	Bastidor y patas de tubos acero inoxidable soldadas
Observ.	TODAS LAS MEDIDAS SE VERIFICARAN EN OBRA


MA1 — 4.30

Tipo: mesada de acero inoxidable — Cantidad: 1

Ubicación: Cocina

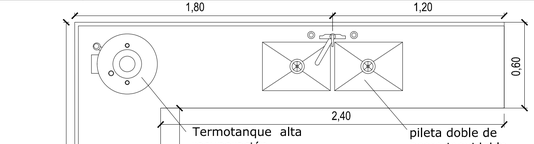

PLANTA

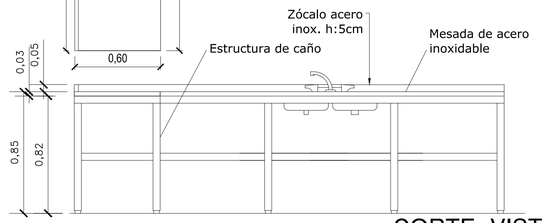


CORTE -VISTA

Estantes	De madera enchapada en melamina color blanco
Estructura	Bastidor en tubo 40 x 40 de 1.6 mm metálico soldado.
Pintura	2 manos de antióxido + esmalte sintético color negro.
Observ.	Las medidas se verificarán en obra.


MA2 — 2.90

Tipo: mesada de acero inoxidable — Cantidad: 1

Ubicación: Cocina

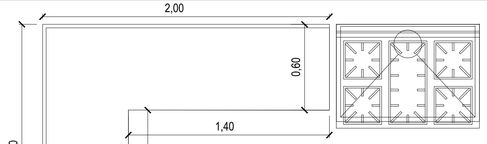

PLANTA

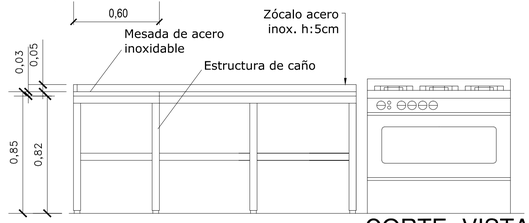

CORTE -VISTA

Estantes	De madera enchapada en melamina color blanco
Estructura	Bastidor en tubo 40 x 40 de 1.6 mm metálico soldado.
Pintura	2 manos de antióxido + esmalte sintético color negro.
Observ.	Las medidas se verificarán en obra.

Plan de Obras

Dirección de Infraestructura

Ministerio de Educación
Presidencia de la Nación

Ministerio de Educación de la Nación

Dirección de Infraestructura

Provincia de Entre Ríos

Unidad Ejecutora Provincial Área Educación

Gobierno de Entre Ríos

CONSTRUCCION EDIFICIO NUEVO

OBRA: ESCUELA Nº18 CORNALO
NIVEL PRIMARIO Y SECUNDARIO

CUE: Nº 3003280

CUI: Nº 3100159

LOCALIZACION: Col. Villa Libertad
Depto. Federacion



Longitud: 58º15'07,0'' O
Latitud: 32º28'31,7' S

NOMBRE: Planilla Muebles . Mesadas de acero

PLANO Nº: **PM-02**

PROYECTISTAS: Unidad Coordinadora Provincial

RESPONSABLE

ARCHIVO: Planillas Muebles.dwg

ESCALA: 1:20

FECHA: Octubre 2021

FIRMA

MODIFICACIONES

FECHA	OBSERVACIONES


MESADAS DE GRANITO


MG1 — 2.34

Tipo: mesada de granito c/bacha de acero inoxidable


Ubicación: Office Secretaria y direccion — Cantidad: 1

PLANTA

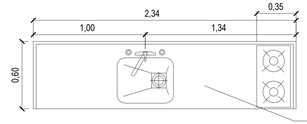

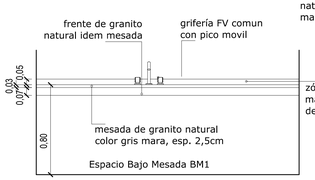

VISTA

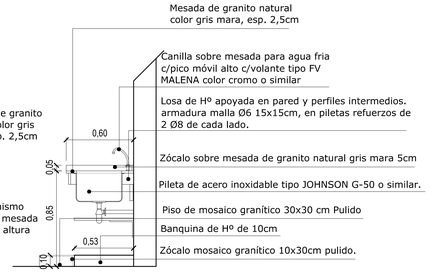

CORTE


Mesada	Mesada de granito natural "Gris Mara" de e=2,5 cm c/canaleta antigoteo. Zócalo h=5cm. Frentín h=7cm
Grifería	Canilla p/mesada pico móvil tipo FV
Bacha	Rectangular de acero inoxidable
Estructura	Ménsula de hierro "T" de 1" y $\frac{1}{4}$ x $\frac{1}{8}$" empotrada a muro
Observ.	Las medidas se verificarán en obra.


MG2 — 1.20

Tipo: mesada de granito c/bacha de acero inoxid.


Ubicación: Sala de Nivel Inicial — Cantidad: 1

PLANTA

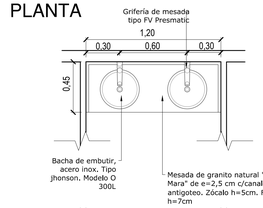

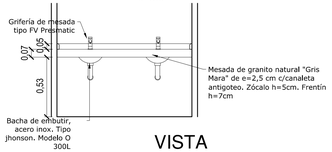

VISTA

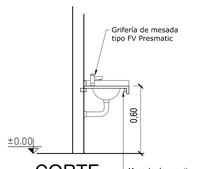

CORTE


Mesada	Mesada de granito natural "Gris Mara" de e=2,5 cm c/canaleta antigoteo. Zócalo h=5cm. Frentín h=7cm
Grifería	De mesada automática para lavatorio. Tipo FV modelo Pressmatic. Ubicadas al lateral de la bacha.
Bacha	De embutir, acero inoxidable. Tipo bacha jhonson. Modelo O 300L
Estructura	Ménsula de hierro "T" de 1" y $\frac{1}{4}$ x $\frac{1}{8}$" empotrada a muro
Observ.	TODAS LAS MEDIDAS SE VERIFICARAN EN OBRA


MG3 — 1.45

Tipo: mesada de granito c/bachas de acero inoxidable


Ubicación: Sanitarios Primaria — Cantidad: 2

PLANTA

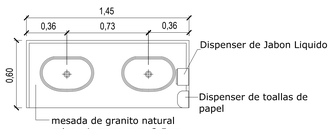

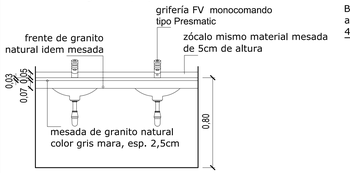

VISTA

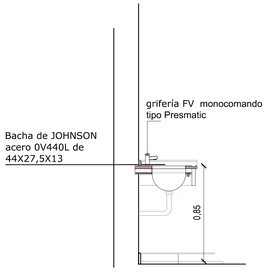

CORTE


Mesada	Mesada de granito natural "Gris Mara" de e=2,5 cm c/canaleta antigoteo. Zócalo h=5cm. Frentín h=7cm
Grifería	Canilla automática p/mesada monocomando tipo Presmatic FV-0361.02
Bacha	Oval de acero inoxidable
Estructura	Ménsula de hierro "T" de 1" y $\frac{1}{4}$ x $\frac{1}{8}$" empotrada a muro
Observ.	Las medidas se verificarán en obra.


MG4 — 2.27

Tipo: mesada de granito


Ubicación: Sala Docentes primaria — Cantidad: 1

PLANTA

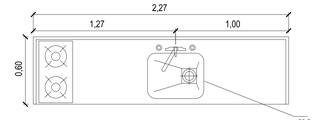

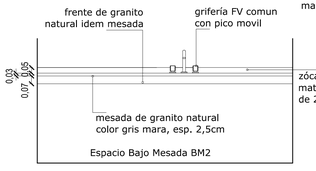

VISTA

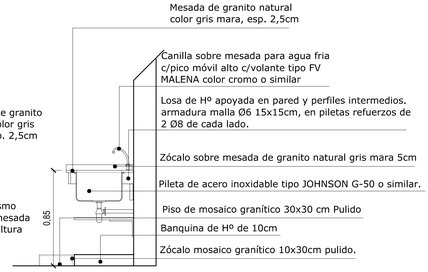

CORTE


Mesada	Mesada de granito natural "Gris Mara" de e=2,5 cm c/canaleta antigoteo. Zócalo h=5cm. Frentín h=7cm
Grifería	Canilla p/mesada pico móvil tipo FV
Bacha	Rectangular de acero inoxidable
Estructura	Ménsula de hierro "T" de 1" y $\frac{1}{4}$ x $\frac{1}{8}$" empotrada a muro
Observ.	Las medidas se verificarán en obra.


MG5 — 3.00

Tipo: mesada de granito c/bachas de acero inoxidable

Ubicación: Laboratorio / TUM — Cantidad: 1

PLANTA

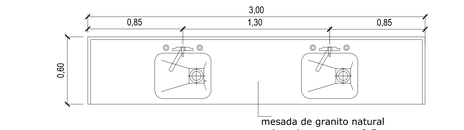

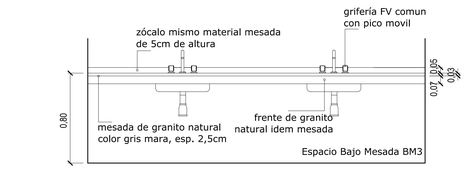

VISTA


Mesada	Mesada de granito natural "Gris Mara" de e=2,5 cm c/canaleta antigoteo. Zócalo h=5cm. Frentín h=7cm
Grifería	Canilla p/mesada pico móvil tipo FV
Bacha	Rectangular de acero inoxidable
Estructura	Ménsula de hierro "T" de 1" y $\frac{1}{4}$ x $\frac{1}{8}$" empotrada a muro
Observ.	Las medidas se verificarán en obra.


MG6 — 2.63

Tipo: mesada de granito c/bachas de acero inoxidable

Ubicación: Salas Docentes secundaria — Cantidad: 1

PLANTA

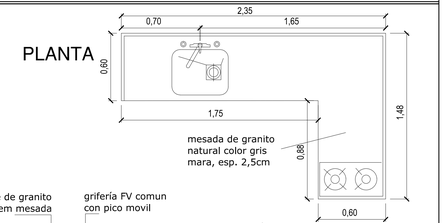

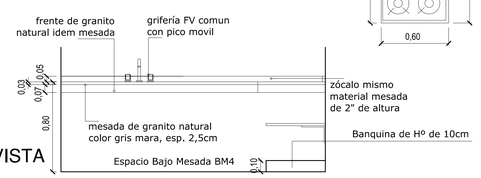

VISTA

Mesada	Mesada de granito natural "Gris Mara" de e=2,5 cm c/canaleta antigoteo. Zócalo h=5cm. Frentín h=7cm
Grifería	Canilla p/mesada pico móvil tipo FV
Bacha	Rectangular de acero inoxidable
Estructura	Ménsula de hierro "T" de 1" y $\frac{1}{4}$ x $\frac{1}{8}$" empotrada a muro
Observ.	Las medidas se verificarán en obra.

Plan de Obras

Dirección de Infraestructura

Ministerio de Educación
Presidencia de la Nación

Ministerio de Educación de la Nación

Dirección de Infraestructura

Provincia de Entre Ríos

Unidad Ejecutora Provincial Área Educación

Gobierno de Entre Ríos

CONSTRUCCION EDIFICIO NUEVO

OBRA: **ESCUELA Nº18 CORNALO NIVEL PRIMARIO Y SECUNDARIO**

CUE: **Nº 3003280**

CUI: **Nº 3100159**

LOCALIZACION: **Col. Villa Libertad Depto. Federacion**



Longitud: 58°15'07,0'' O
Latitud: 32°28'31,7'' S

NOMBRE: **Planilla Muebles. Mesada de granito**

PLANO Nº: **PM-03**

PROYECTISTAS: **Unidad Coordinadora Provincial**

RESPONSABLE

ARCHIVO: **Planillas Muebles.dwg**

ESCALA: **1:20**

FECHA: **Octubre 2021**

FIRMA

MODIFICACIONES


FECHA	OBSERVACIONES

BAJO MESADAS

BM1 — 2.34

Tipo: Bajo Mesada de Melamina

Ubicación: Office secretaria y direccion — Cantidad: 1

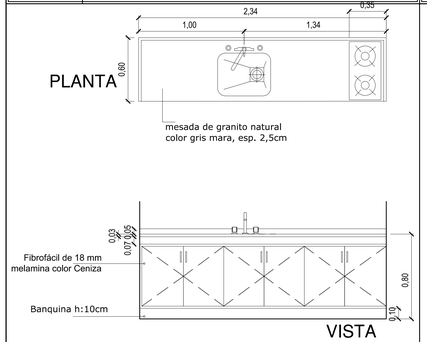


Puertas y estantes	Fibrofácil de 18 mm terminación melamina color Ceniza con guardacantos PVC color Ceniza
Estructura	Fibrofácil de 18 mm terminación melamina color Ceniza
Herrajes	Barral Metálico 96 mm de largo cromo mate
Observ.	Las medidas se verificarán en obra.

BM2 — 2.27

Tipo: Bajo Mesada de Melamina

Ubicación: Sala Docentes primario — Cantidad: 1

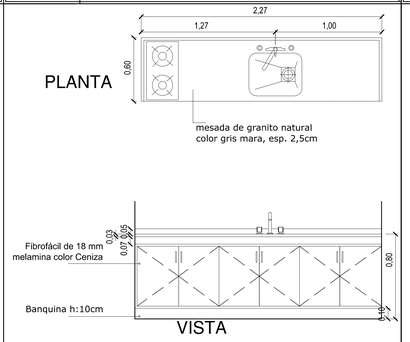


Puertas y estantes	Fibrofácil de 18 mm terminación melamina color Ceniza con guardacantos PVC color Ceniza
Estructura	Fibrofácil de 18 mm terminación melamina color Ceniza
Herrajes	Barral Metálico 96 mm de largo cromo mate
Observ.	Las medidas se verificarán en obra.

BM3 — 3.00

Tipo: Bajo Mesada de Melamina

Ubicación: Laboratorio / TUM — Cantidad: 1

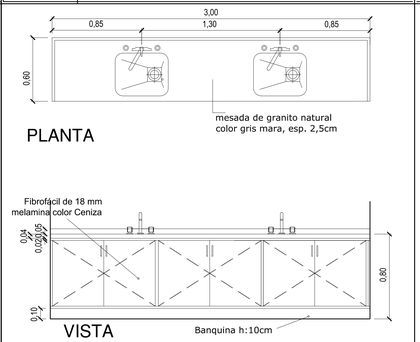


Puertas y estantes	Fibrofácil de 18 mm terminación melamina color Ceniza con guardacantos PVC color Ceniza
Estructura	Fibrofácil de 18 mm terminación melamina color Ceniza
Herrajes	Barral Metálico 96 mm de largo cromo mate
Observ.	Las medidas se verificarán en obra.

BM4 — 2.63

Tipo: Bajo Mesada de Melamina

Ubicación: Sala docentes secundaria — Cantidad: 1

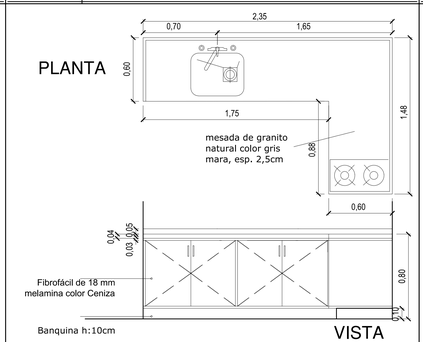


Puertas y estantes	Fibrofácil de 18 mm terminación melamina color Ceniza con guardacantos PVC color Ceniza
Estructura	Fibrofácil de 18 mm terminación melamina color Ceniza
Herrajes	Barral Metálico 96 mm de largo cromo mate
Observ.	Las medidas se verificarán en obra.

BM5 — 1.80

Tipo: Bajo Mesada de Melamina

Ubicación: Aula primaria — Cantidad: 1

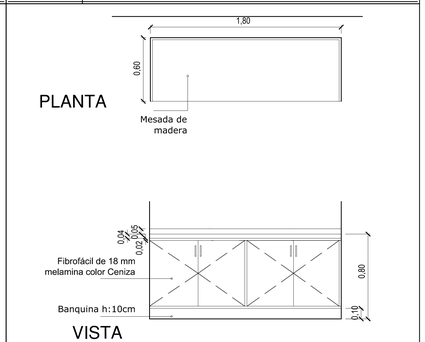

Puertas y estantes	Fibrofácil de 18 mm terminación melamina color Ceniza con guardacantos PVC color Ceniza
Estructura	Fibrofácil de 18 mm terminación melamina color Ceniza
Herrajes	Barral Metálico 96 mm de largo cromo mate
Observ.	Las medidas se verificarán en obra.

Plan de Obras

Dirección de Infraestructura

Ministerio de Educación
Presidencia de la Nación

Ministerio de Educación de la Nación

Dirección de Infraestructura

Provincia de Entre Ríos

Unidad Ejecutora Provincial Área Educación

Gobierno de Entre Ríos

CONSTRUCCION EDIFICIO NUEVO

OBRA: ESCUELA Nº18 CORNALO
NIVEL PRIMARIO Y SECUNDARIO

CUE: Nº 3003280

CUI: Nº 3100159

LOCALIZACION: Col. Villa Libertad
Depto. Federacion



Longitud: 58°15'07,0'' O
Latitud: 32°28'31,7'' S

NOMBRE: Planilla Muebles. Bajo mesadas

PLANO Nº: **PM-04**

PROYECTISTAS: Unidad Coordinadora Provincial

RESPONSABLE:

ARCHIVO: Planillas Muebles.dwg

ESCALA: 1:20

FECHA: Octubre 2021

FIRMA:


MODIFICACIONES


FECHA	OBSERVACIONES

PLACARDS

PL1 3.50	Tipo : Placard con estante	Cantidad: 1
	Ubicación: Aula de primaria	

PLANTA

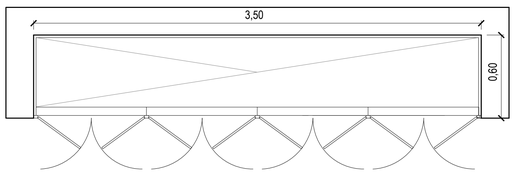

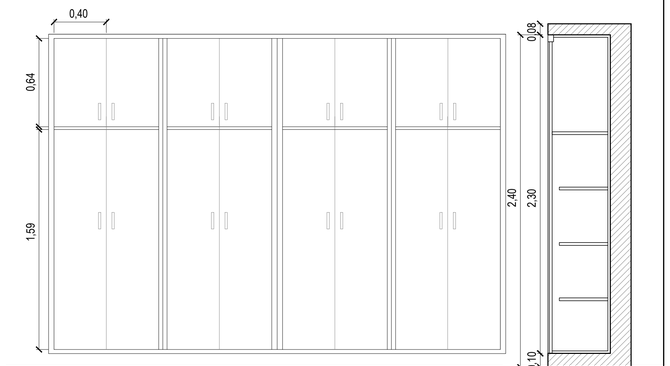



VISTA CORTE

8 Hojas batientes.-	
Marco en madera maciza cepillada 1 1/2"x2"	
Construidas en tablero de fibrofácil 18 mm, recubierto en ambas caras por laminado melamínico exterior color ceniza	
Tableros de fibrofácil recubierto en ambas caras por laminado melamínico exterior color ceniza. Con guarda cantos del mismo color	
3 bisagras atornilladas bronce platil por hoja .Cerradura cilíndrica tipo YALE, tiradores esféricos de cedro y pasador embutido inf. y sup. br. pl. en un hoja.	
Barníz s/cláusulas en marcos	

PL2 1.85	Tipo : Placard con estante	Cantidad: 1
	Ubicación: TUM	

PLANTA

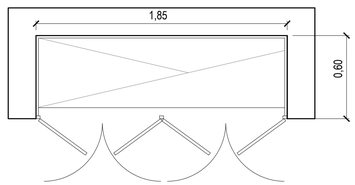

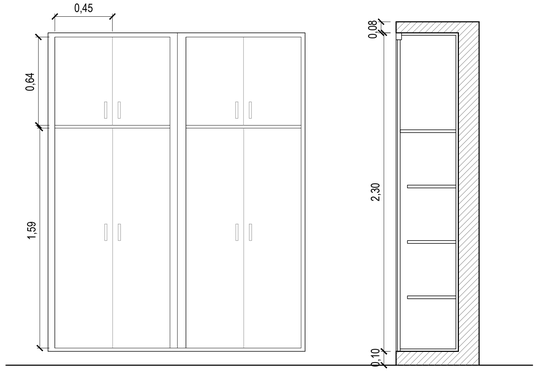



VISTA CORTE

4 Hojas batientes.-	
Marco en madera maciza cepillada 1 1/2"x2"	
Construidas en tablero de fibrofácil 18 mm, recubierto en ambas caras por laminado melamínico exterior color ceniza	
Tableros de fibrofácil recubierto en ambas caras por laminado melamínico exterior color ceniza. Con guarda cantos del mismo color	
3 bisagras atornilladas bronce platil en hojas inferiores, 2 en hojas de bauleras.Cerradura cilíndrica tipo YALE, tiradores esféricos de cedro y pasador embutido inf. y sup. br. pl. en un hoja, todo idem. en baulera.-	
Barníz s/cláusulas en marcos	

PL3 0.90	Tipo : Placard con estante	Cantidad: 1
	Ubicación: Sala inicial	

PLANTA

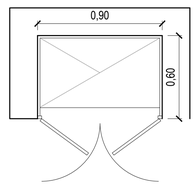

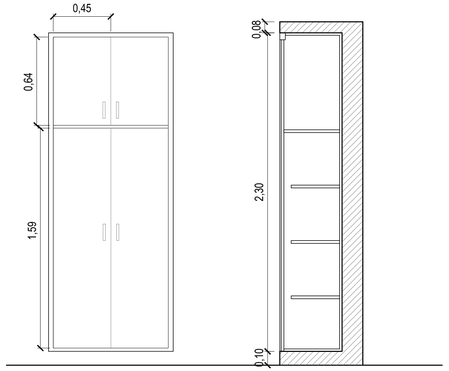

VISTA CORTE

4 Hojas batientes.-	
Marco en madera maciza cepillada 1 1/2"x2"	
Construidas en tablero de fibrofácil 18 mm, recubierto en ambas caras por laminado melamínico exterior color ceniza	
Tableros de fibrofácil recubierto en ambas caras por laminado melamínico exterior color ceniza. Con guarda cantos del mismo color	
3 bisagras atornilladas bronce platil en hojas inferiores, 2 en hojas de bauleras.Cerradura cilíndrica tipo YALE, tiradores esféricos de cedro y pasador embutido inf. y sup. br. pl. en un hoja, todo idem. en baulera.-	
Barníz s/cláusulas en marcos	

Plan de Obras

Dirección de Infraestructura

Ministerio de Educación
Presidencia de la Nación

Ministerio de Educación de la Nación

Dirección de Infraestructura

Provincia de Entre Ríos

Unidad Ejecutora Provincial Área Educación

Gobierno de Entre Ríos

CONSTRUCCION EDIFICIO NUEVO

OBRA: ESCUELA Nº18 CORNALO
NIVEL PRIMARIO Y SECUNDARIO

CUE: Nº 3003280

CUI: Nº 3100159

LOCALIZACION: Col. Villa Libertad
Depto. Federacion



Longitud: 58°15'07,0'' O
Latitud: 32°28'31,7'' S

NOMBRE: Planilla Muebles. Placards

PLANO Nº: **PM-05**

PROYECTISTAS: Unidad Coordinadora Provincial

RESPONSABLE

ARCHIVO: Planillas Muebles.dwg

ESCALA: 1:20

FECHA: Octubre 2021

FIRMA

MODIFICACIONES

FECHA	OBSERVACIONES
FECHA	OBSERVACIONES
FECHA	OBSERVACIONES
FECHA	OBSERVACIONES