



OBRA E.R. : " COLONIA SAN RAMON "



Dpto. FEDERACION

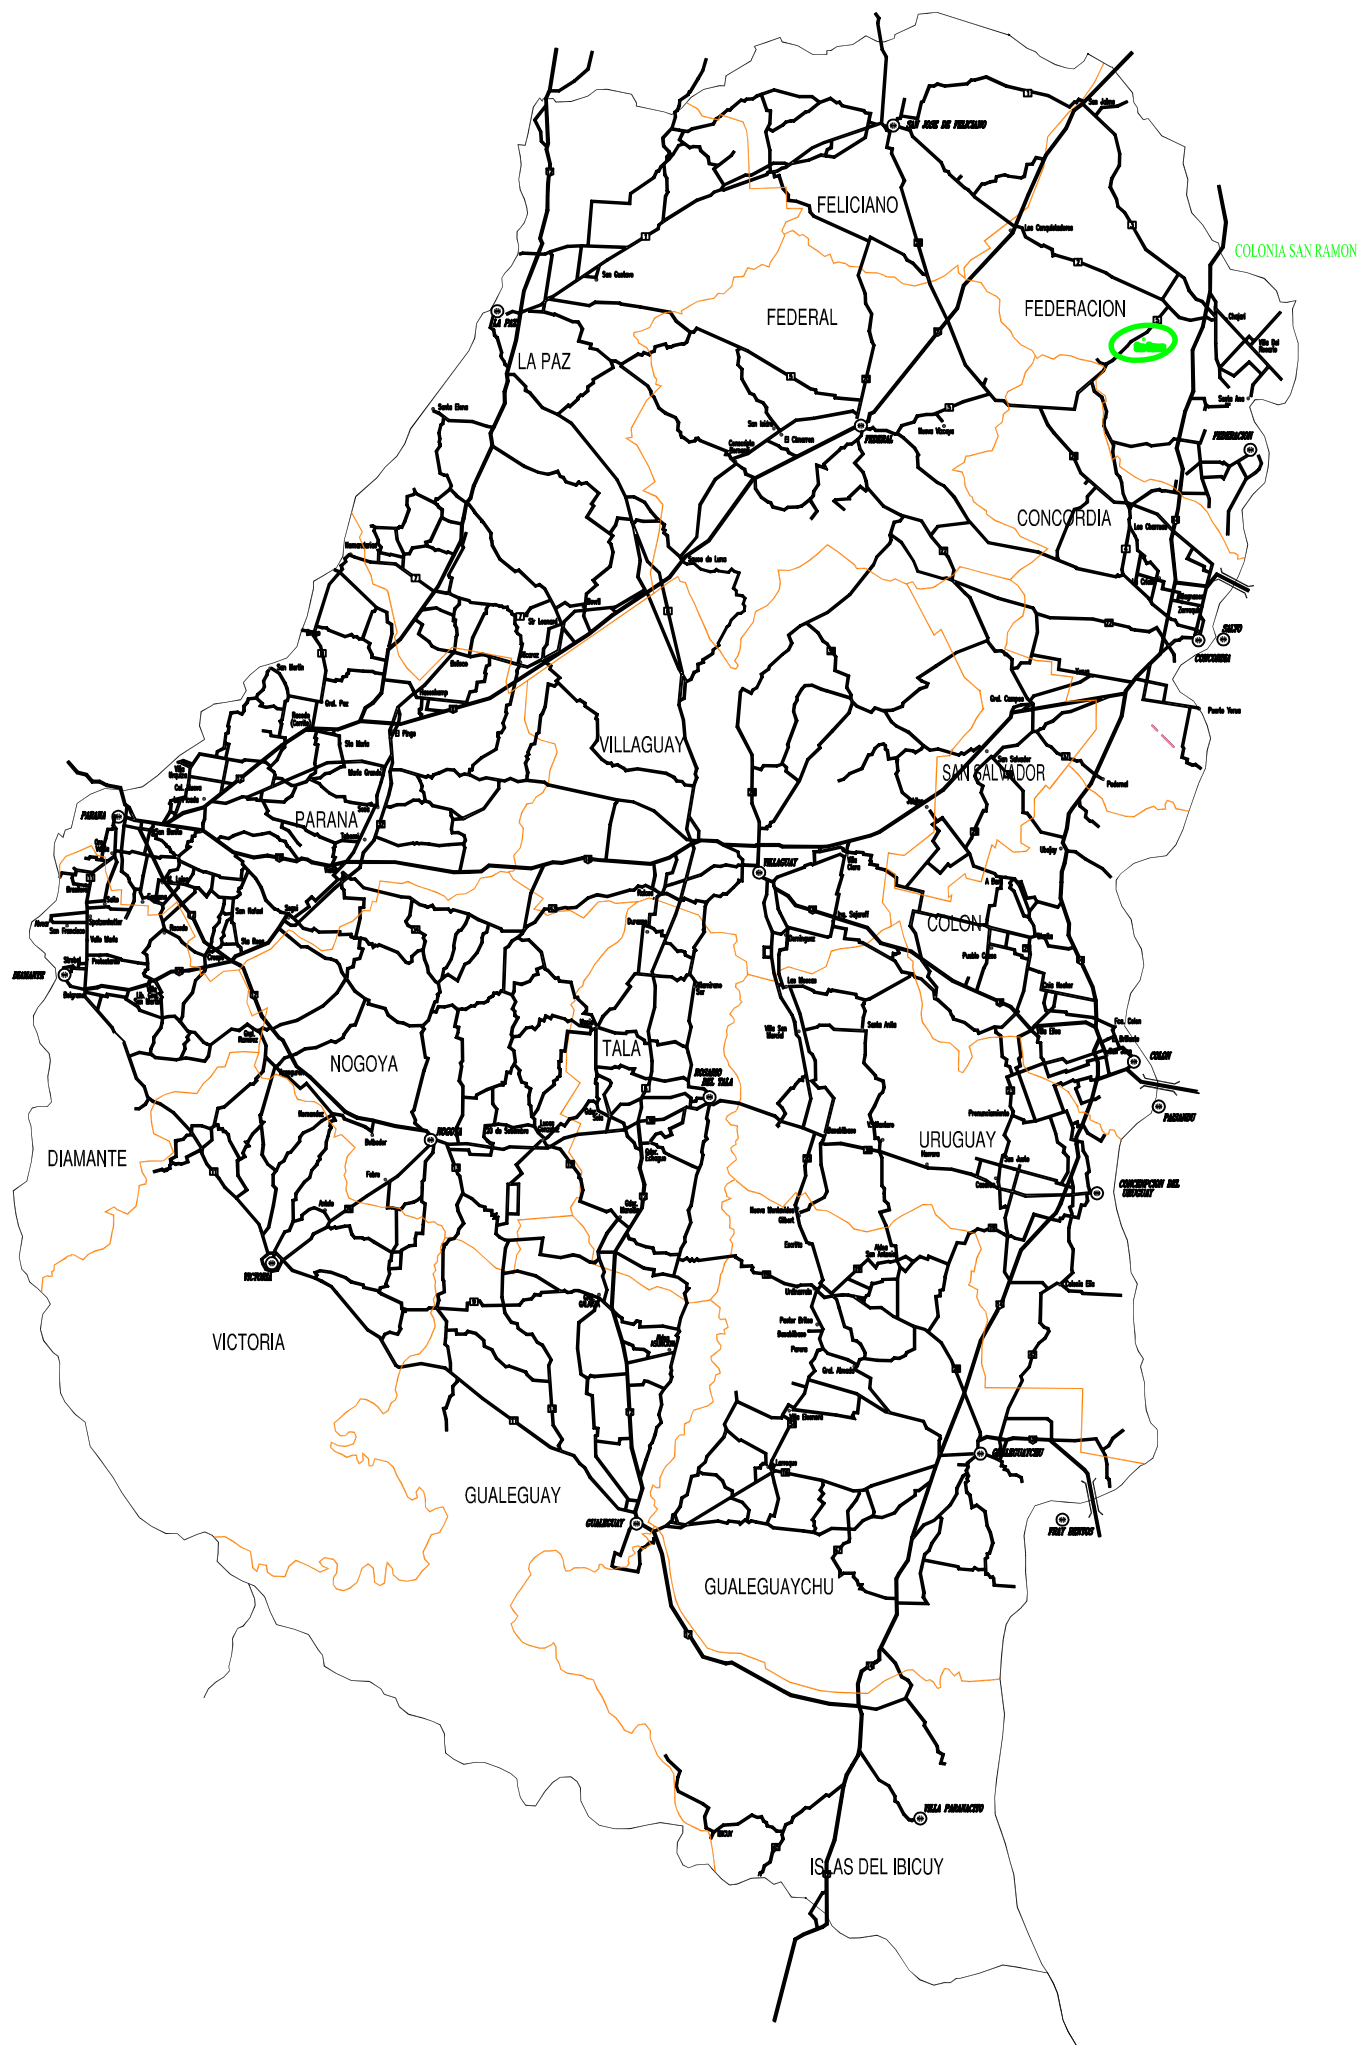


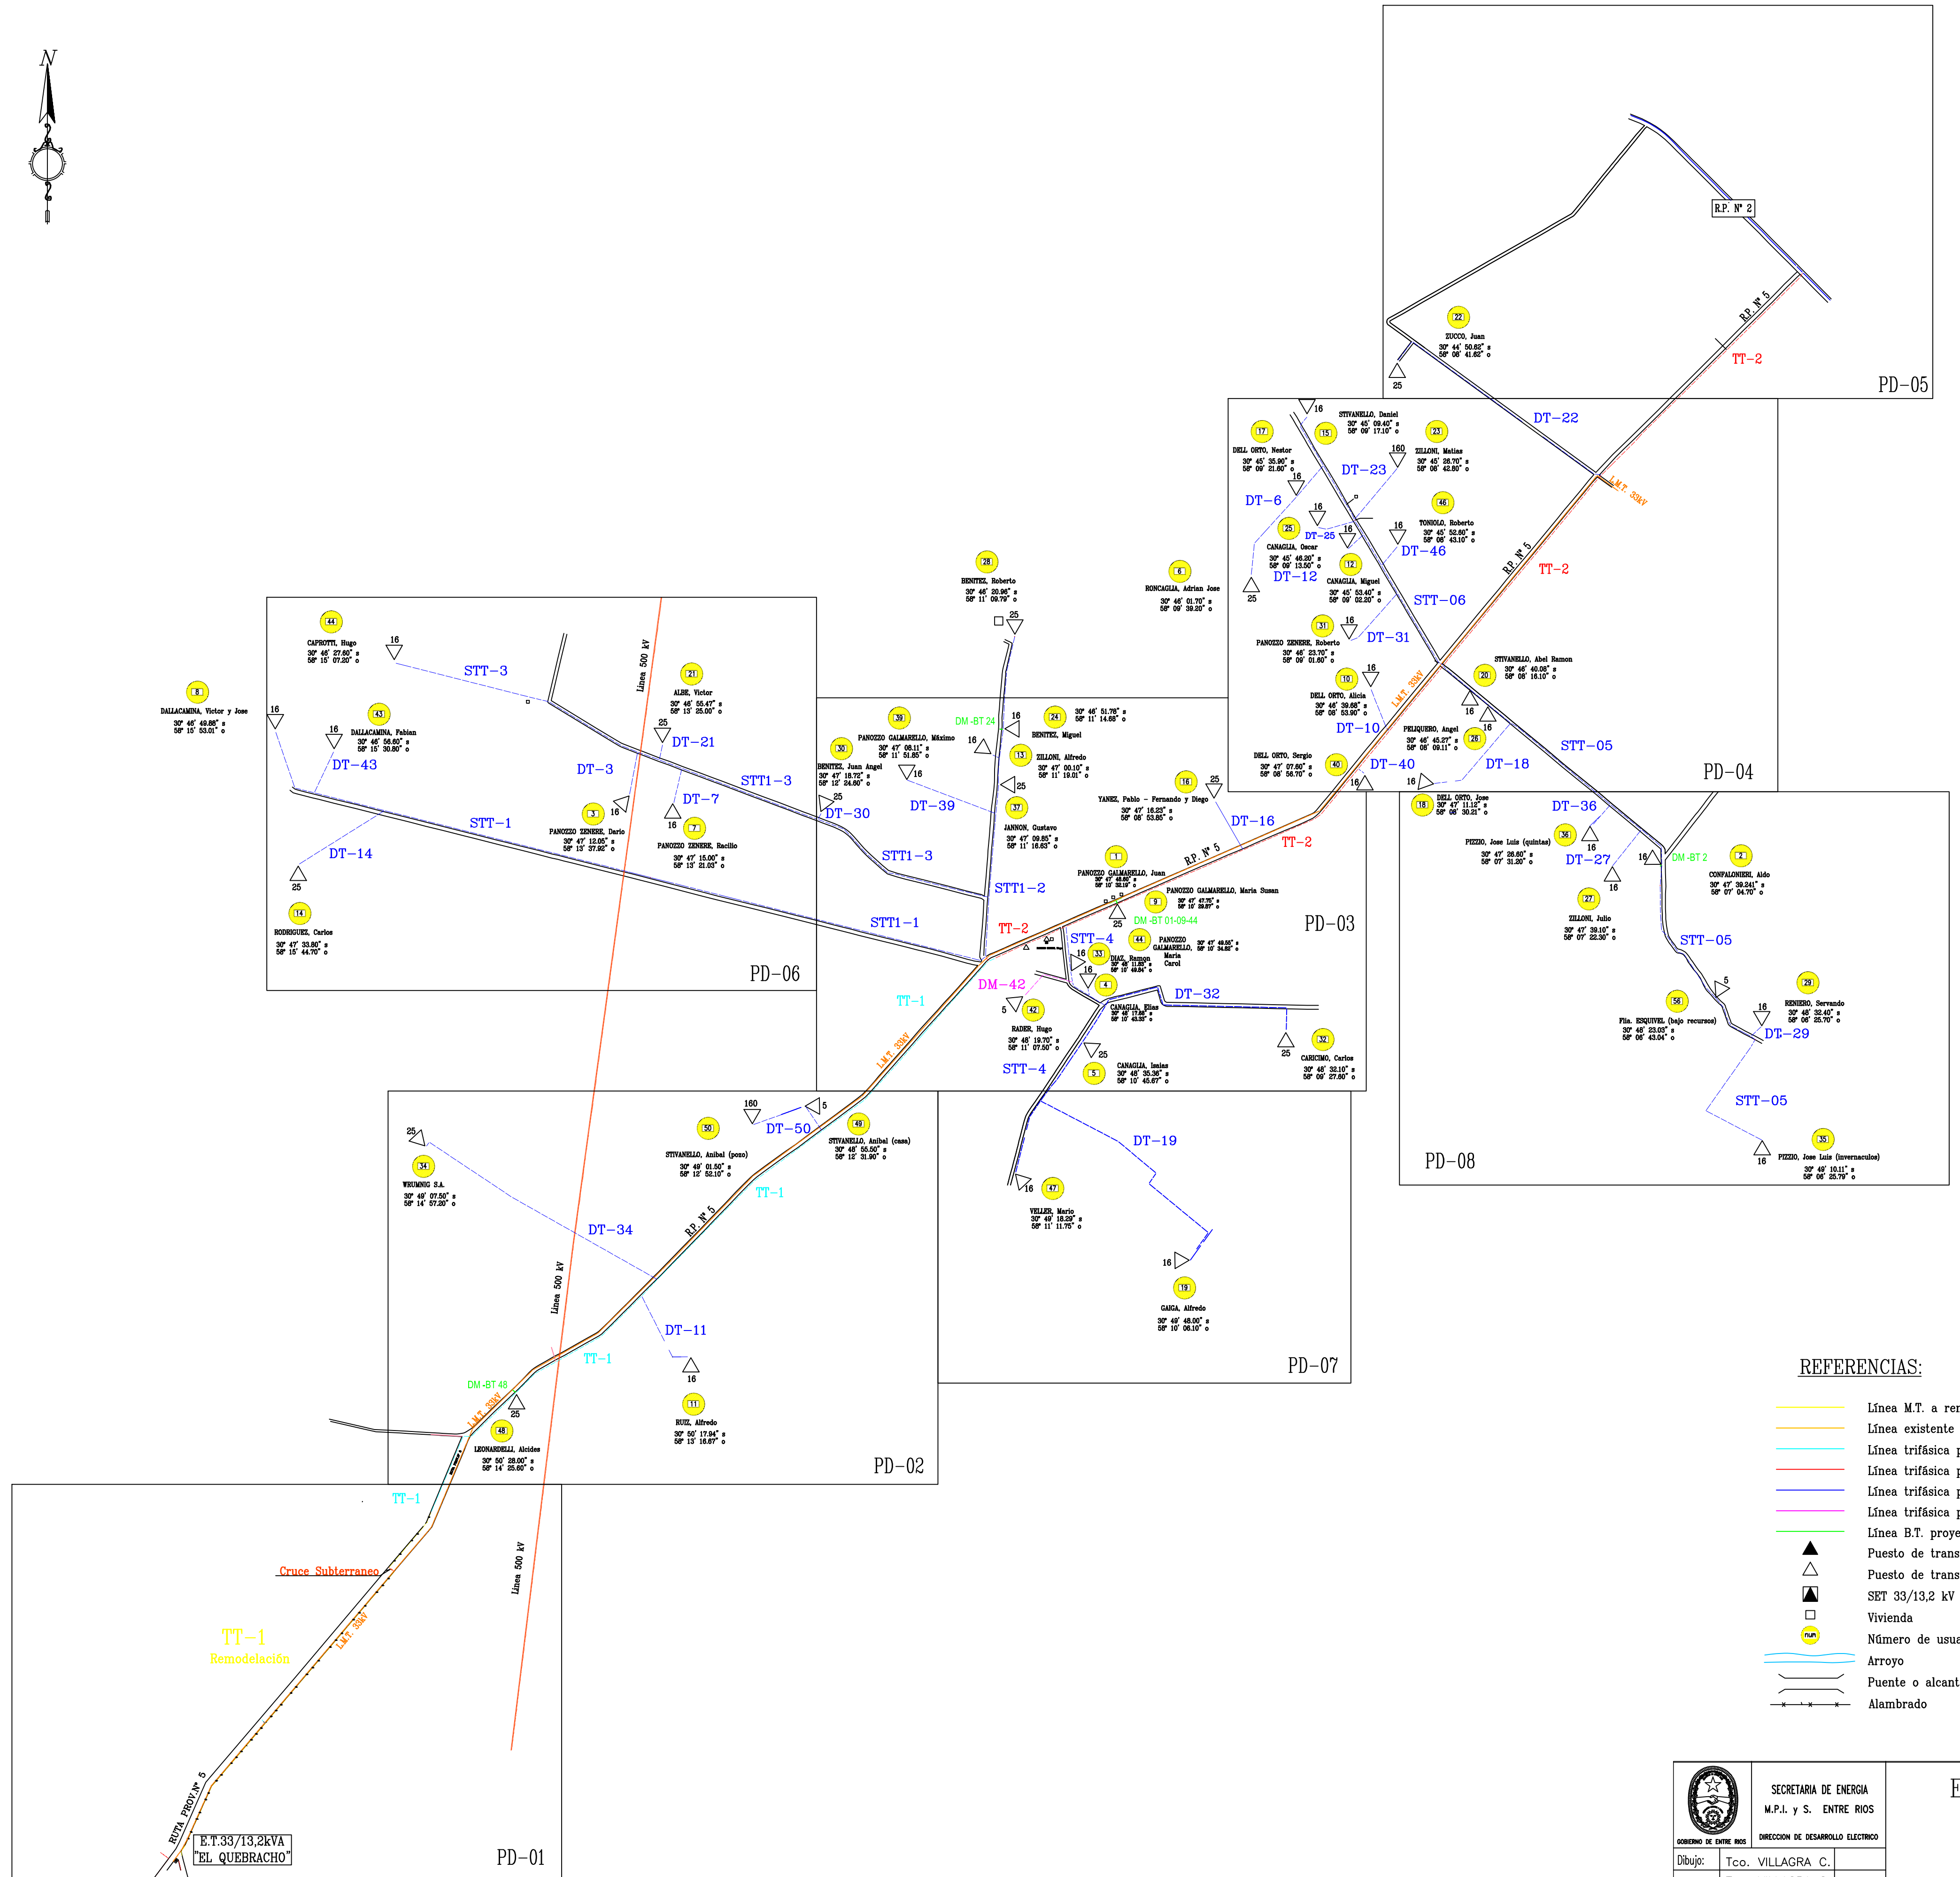



REFERENCIAS:


- Línea M.T. a remodelar 3x35 mm2 a 3x70 mm2 - ENERSA
- Línea existente 33 kV El Redomon
- Línea trifásica proyectada 3x70 mm2
- Línea trifásica proyectada 3x50 mm2
- Línea trifásica proyectada 3x35 mm2
- Línea trifásica proyectada 1x35 mm2
- Línea B.T. proyectada 3x25/50 mm2 - Al
- ▲ Puesto de transformación trifásico
- △ Puesto de transformación monofásico
- ▲ SET 33/13,2 kV
- Vivienda
- Número de usuario
- Arroyo
- Puente o alcantarilla
- Alambrado

 GOBIERNO DE ENTRE RÍOS	SECRETARÍA DE ENERGÍA M.P.I. y S. ENTRE RÍOS		ELECTRIFICACION RURAL SAN RAMON -Departamento Federacion-			
	Dibujo:	Tco. VILLAGRA C.				
	Participa:	Tco. VILLAGRA C.				
	Proyecto:	Ing. FURIOS D.				
	Aproba:	Sr. MAYOR Cristian.				
			Fecha	Antecedentes	Escalas	Plano Nro. PG

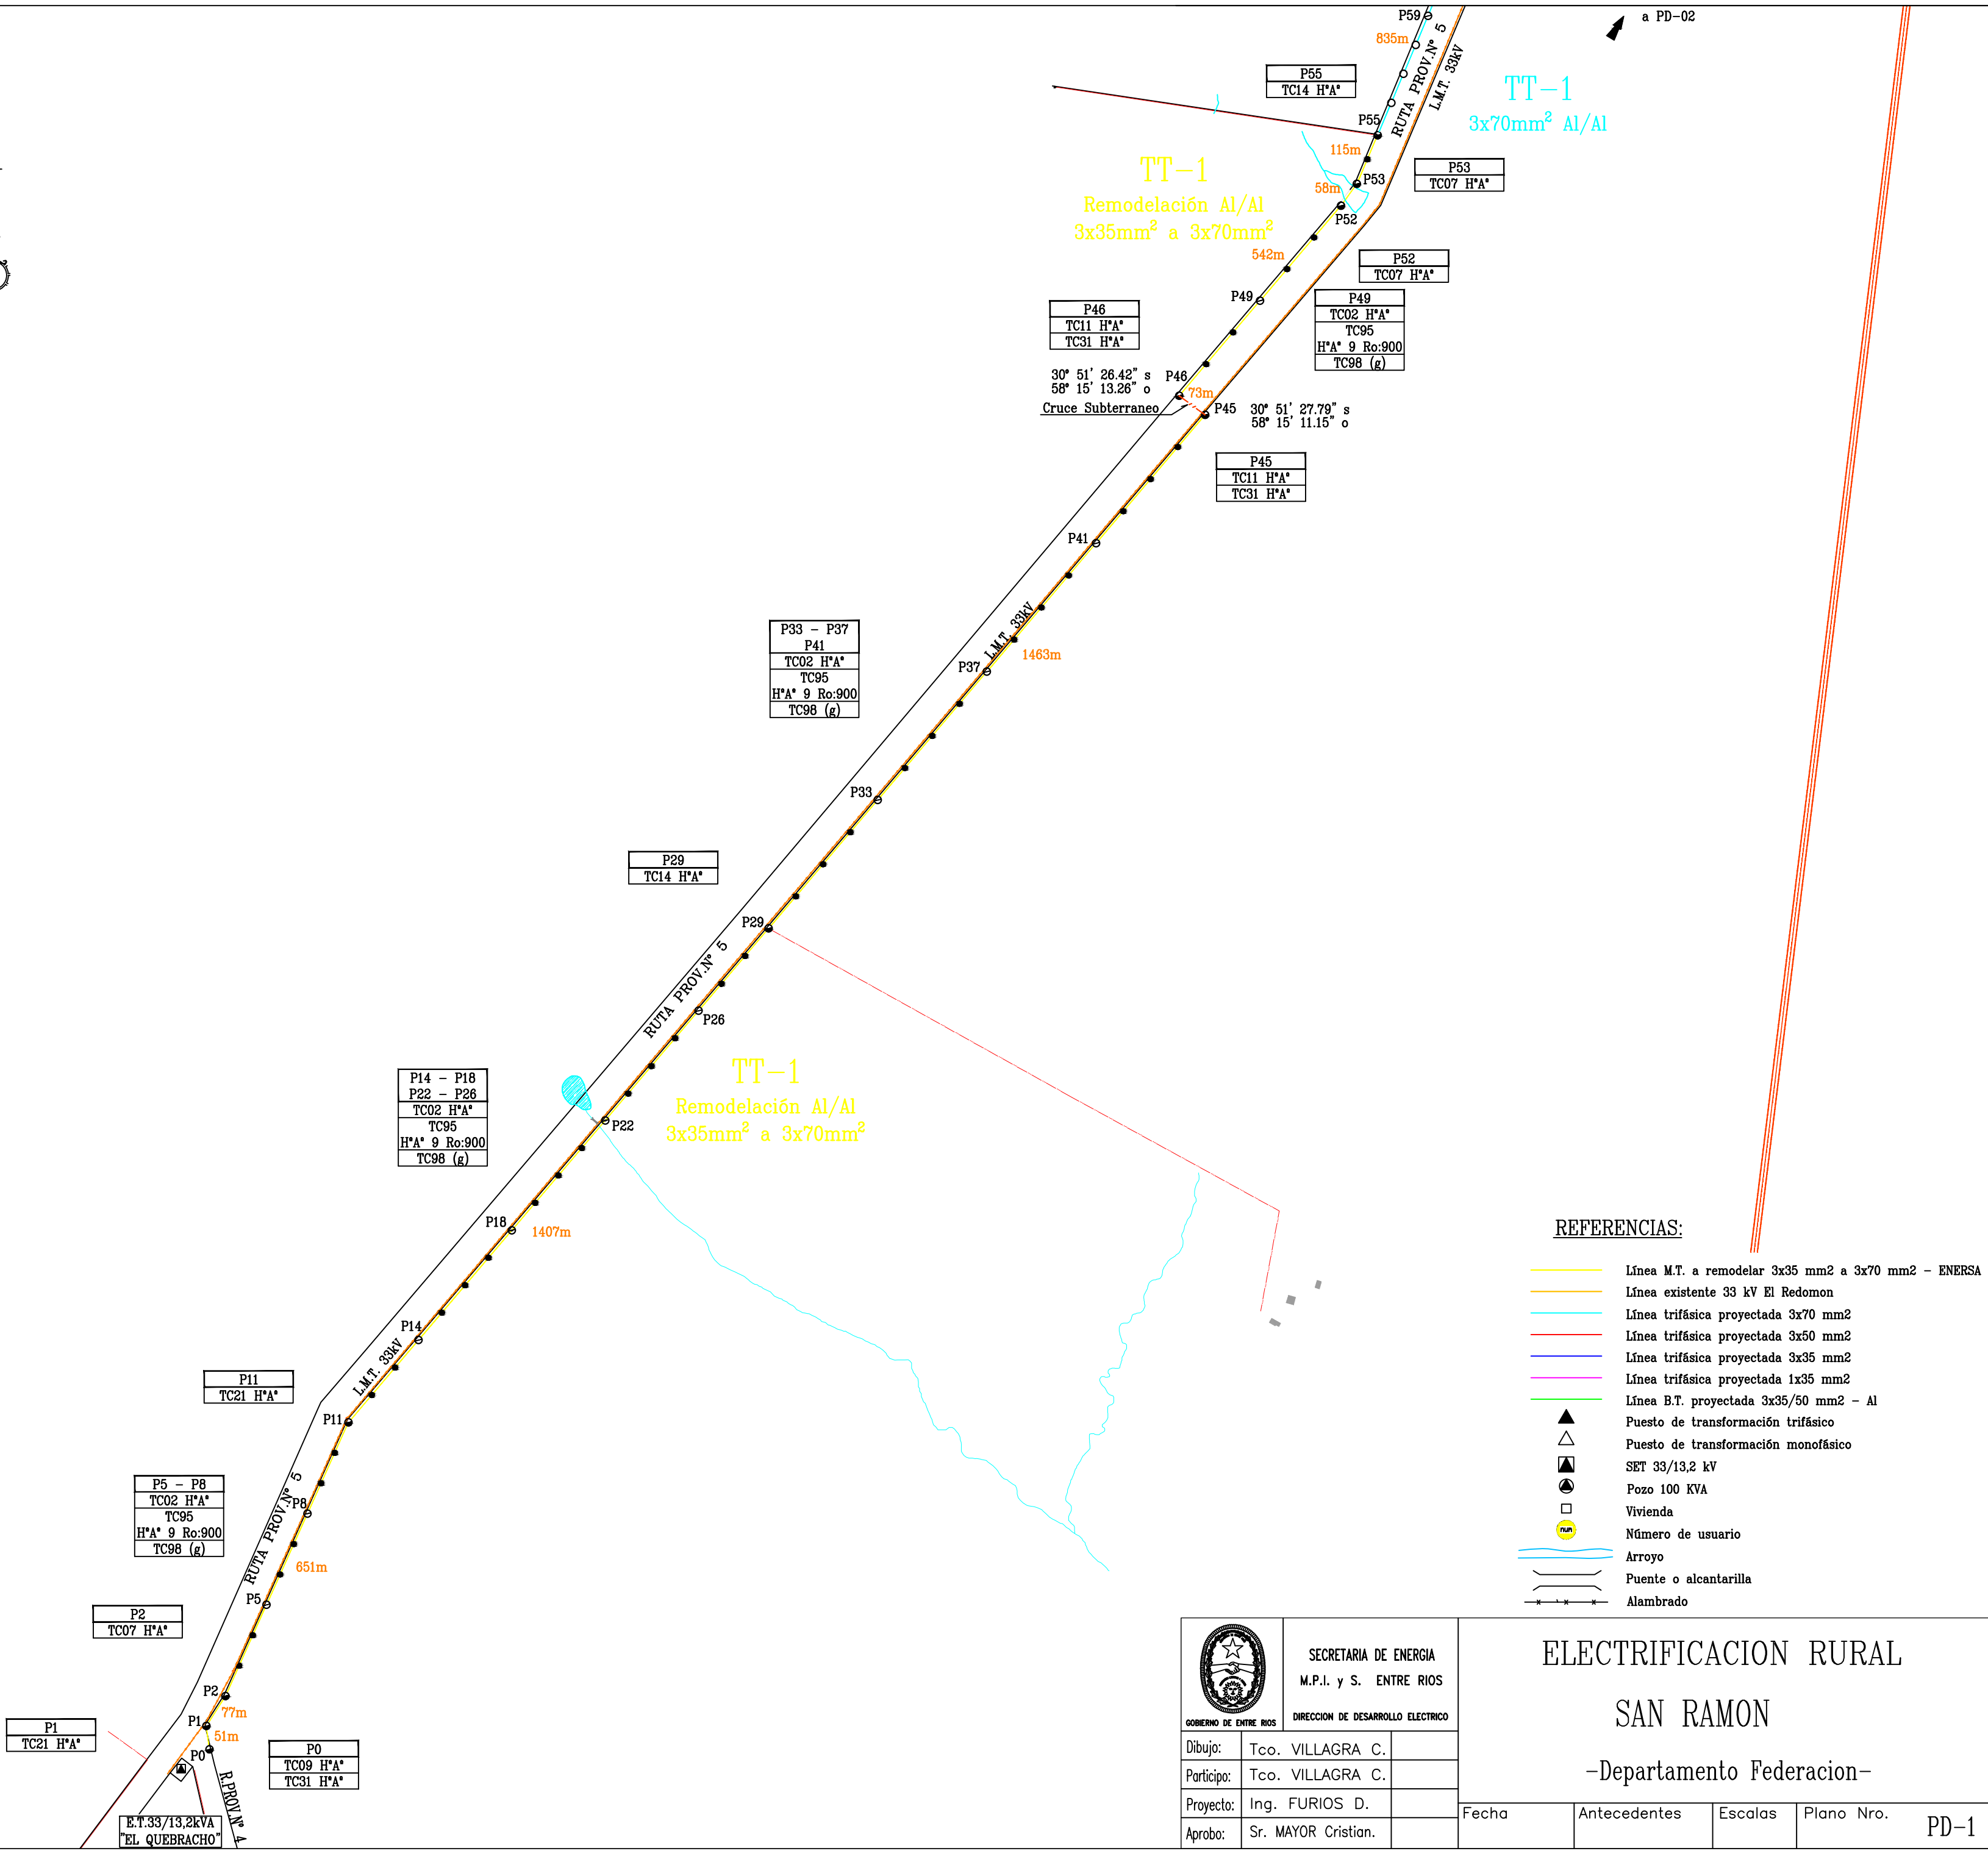

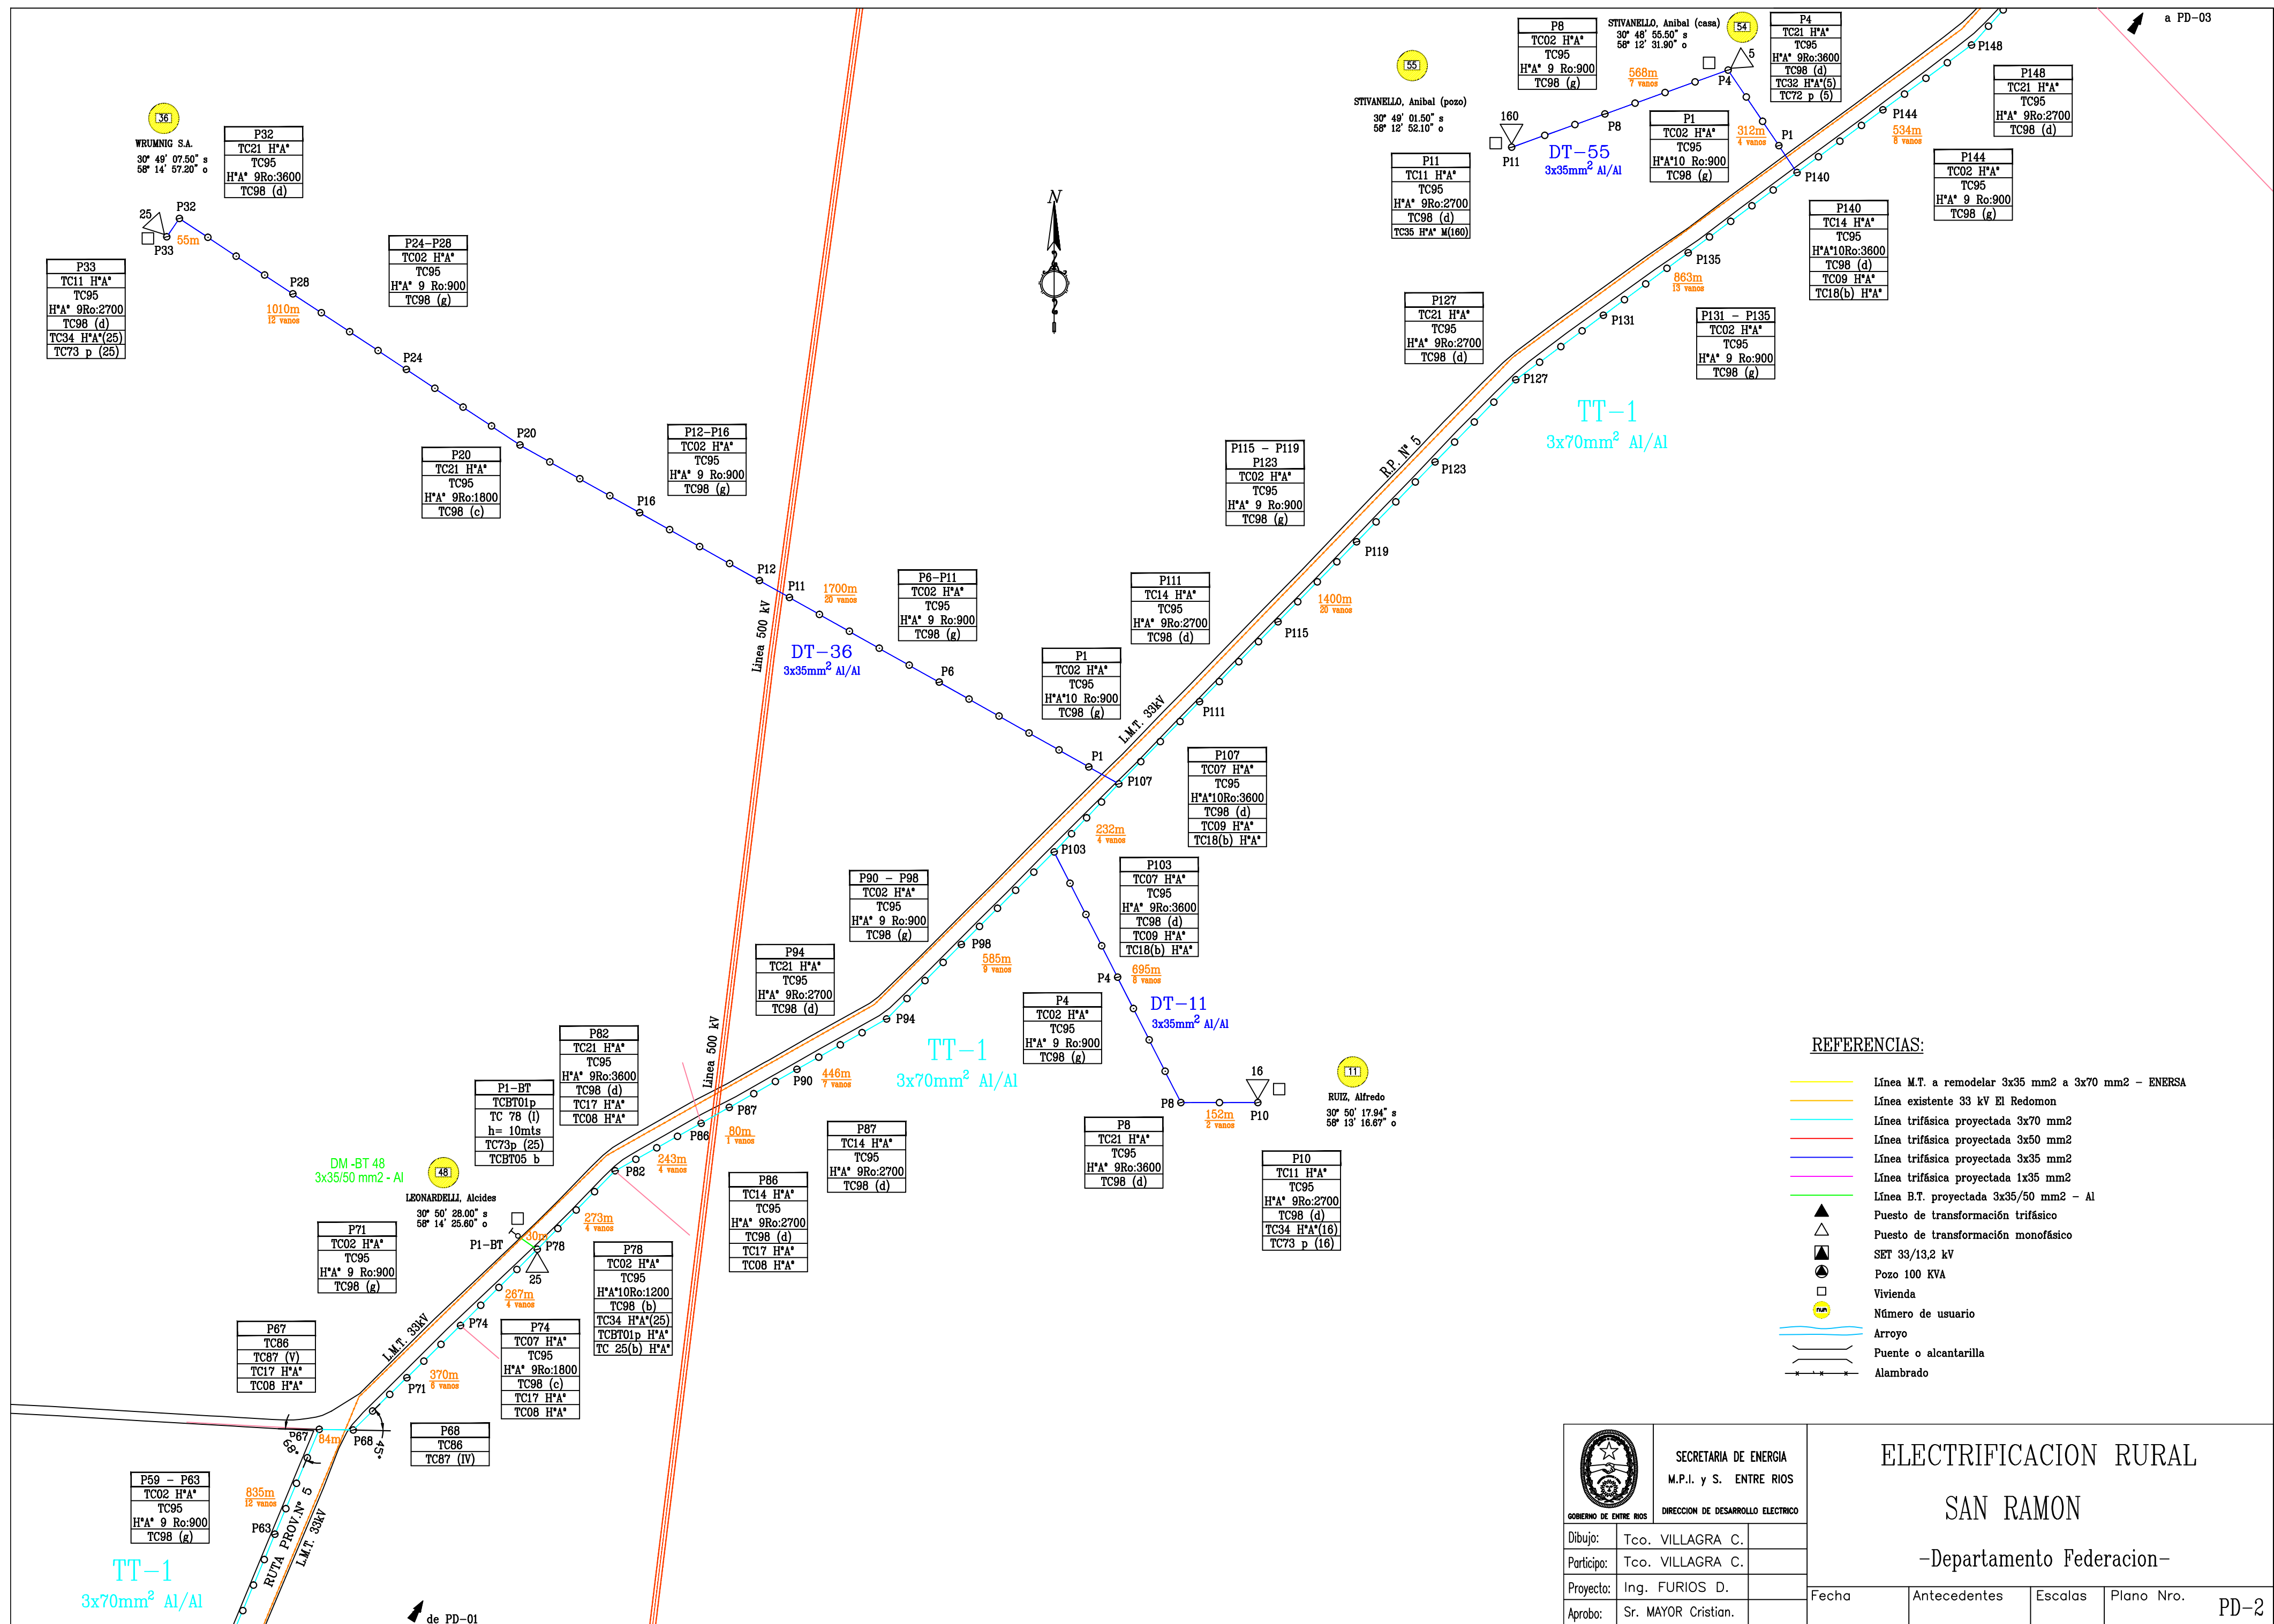

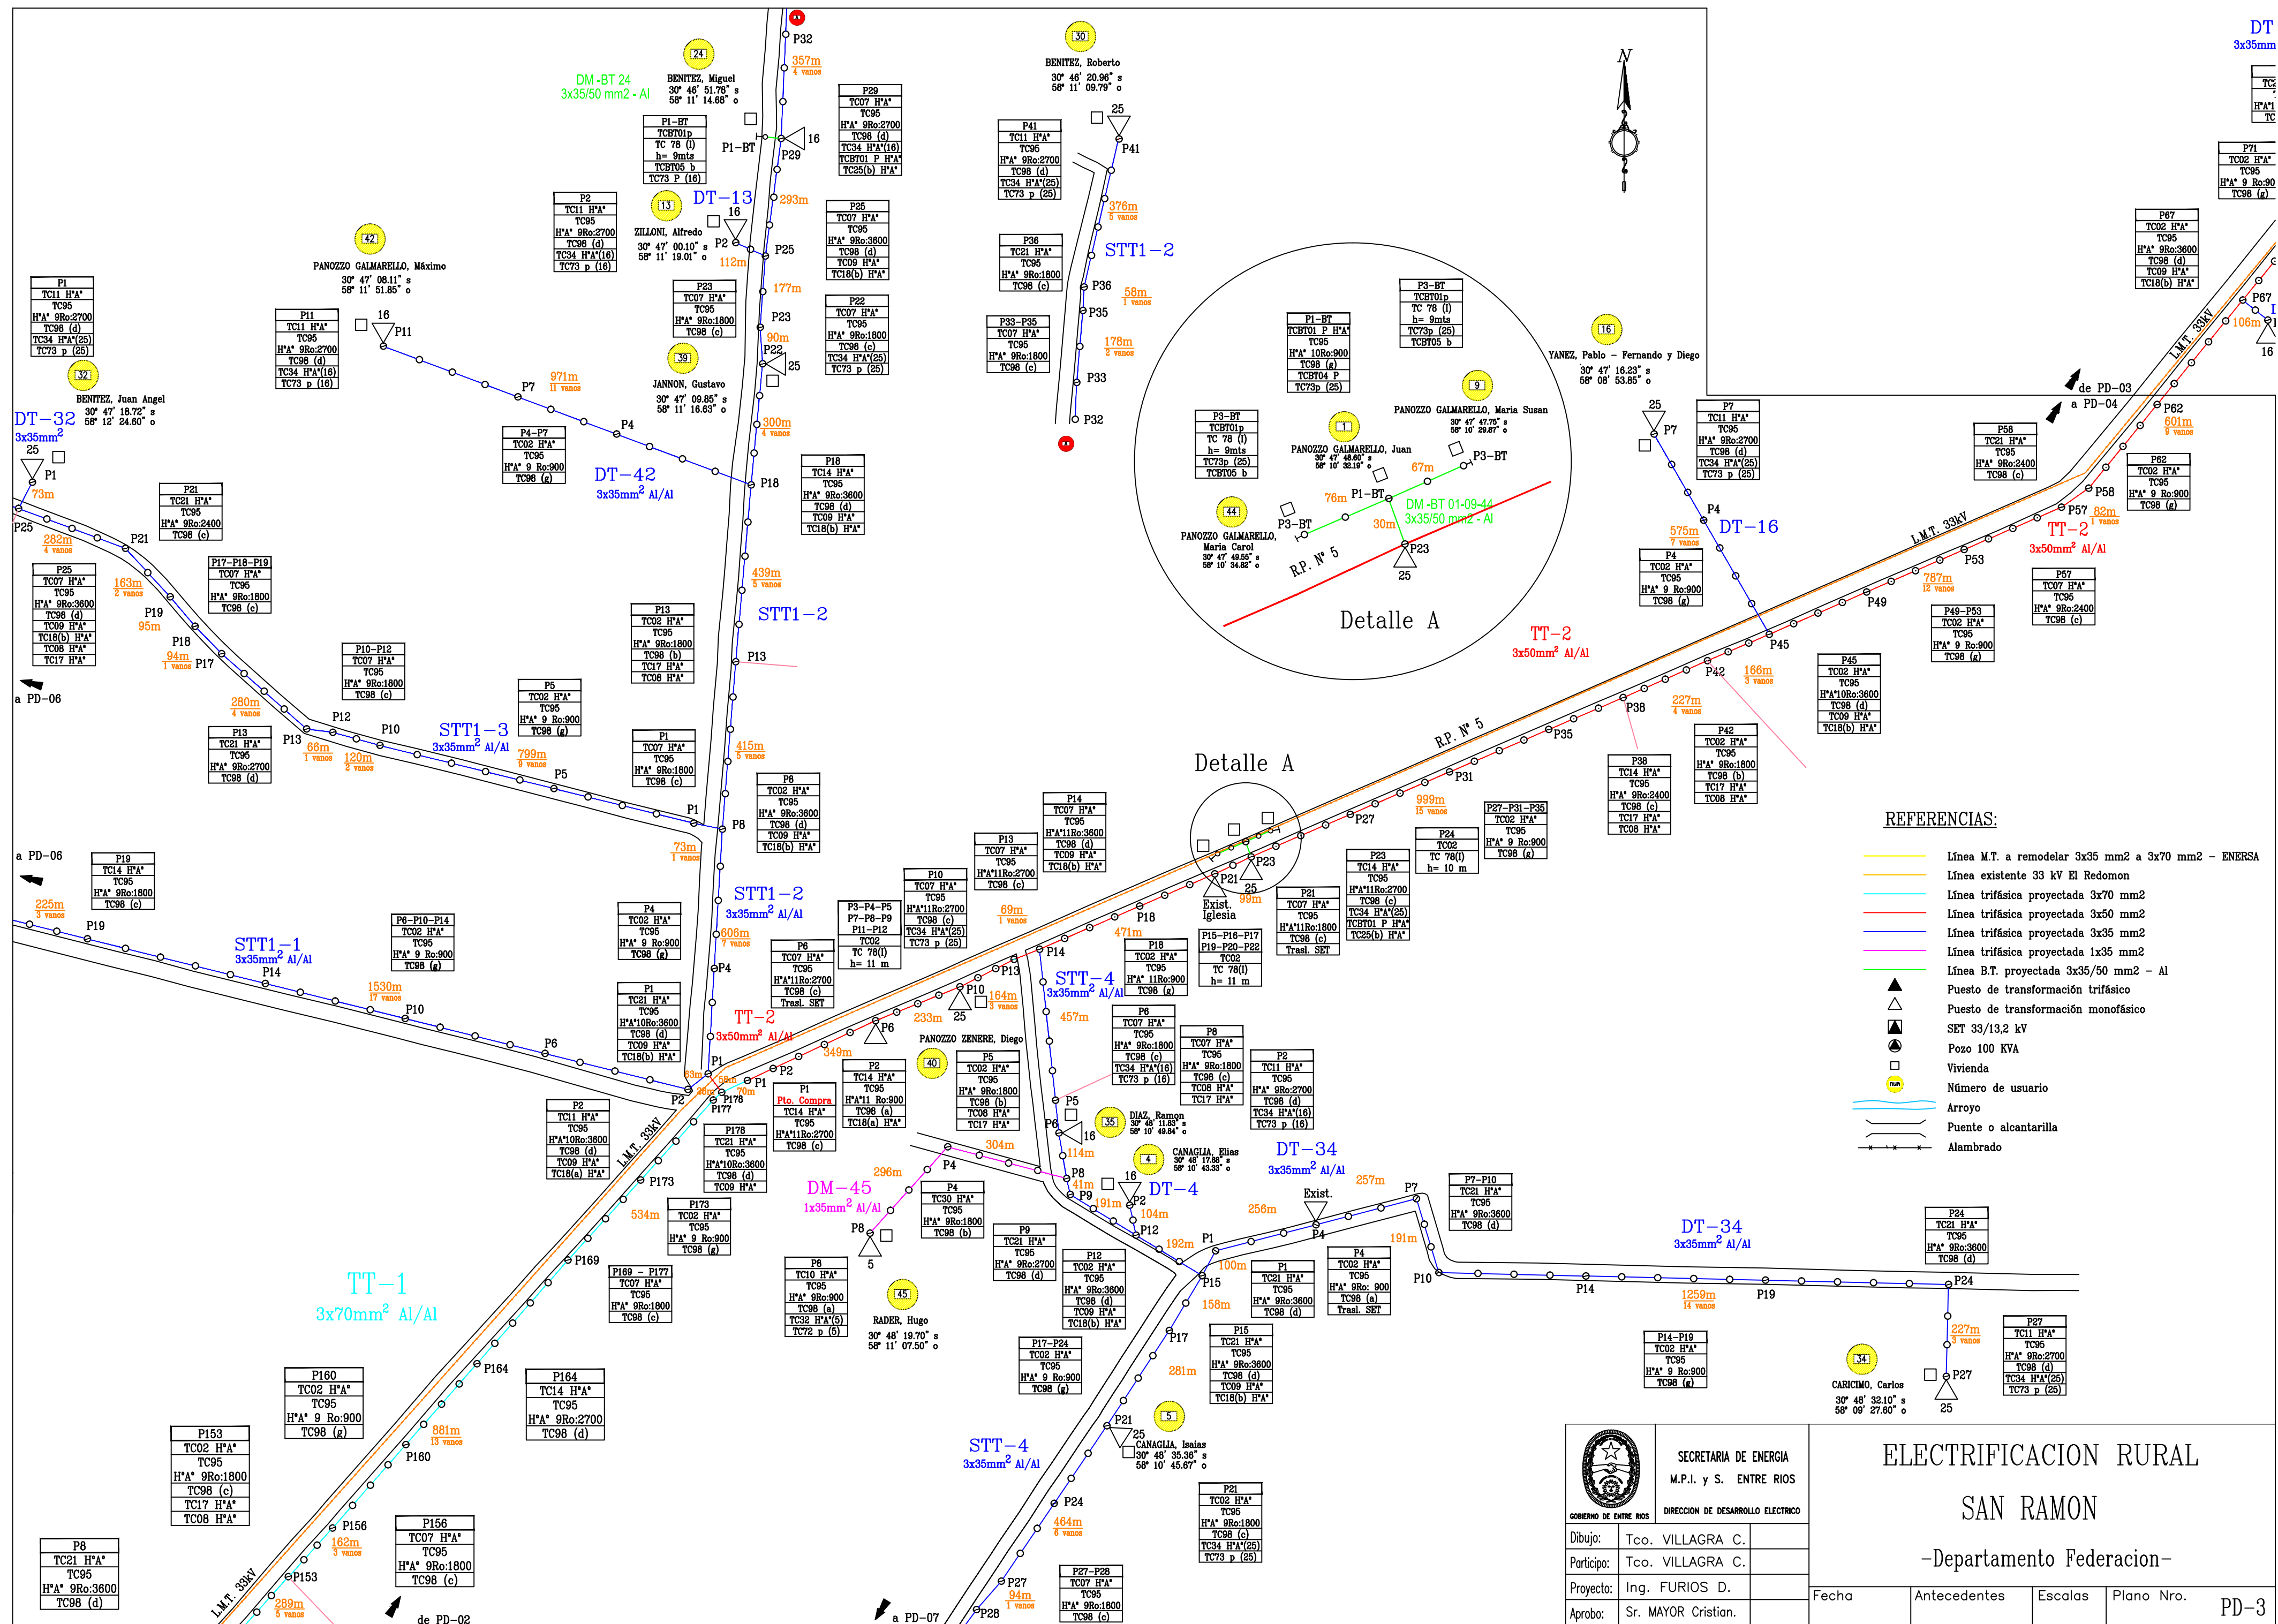

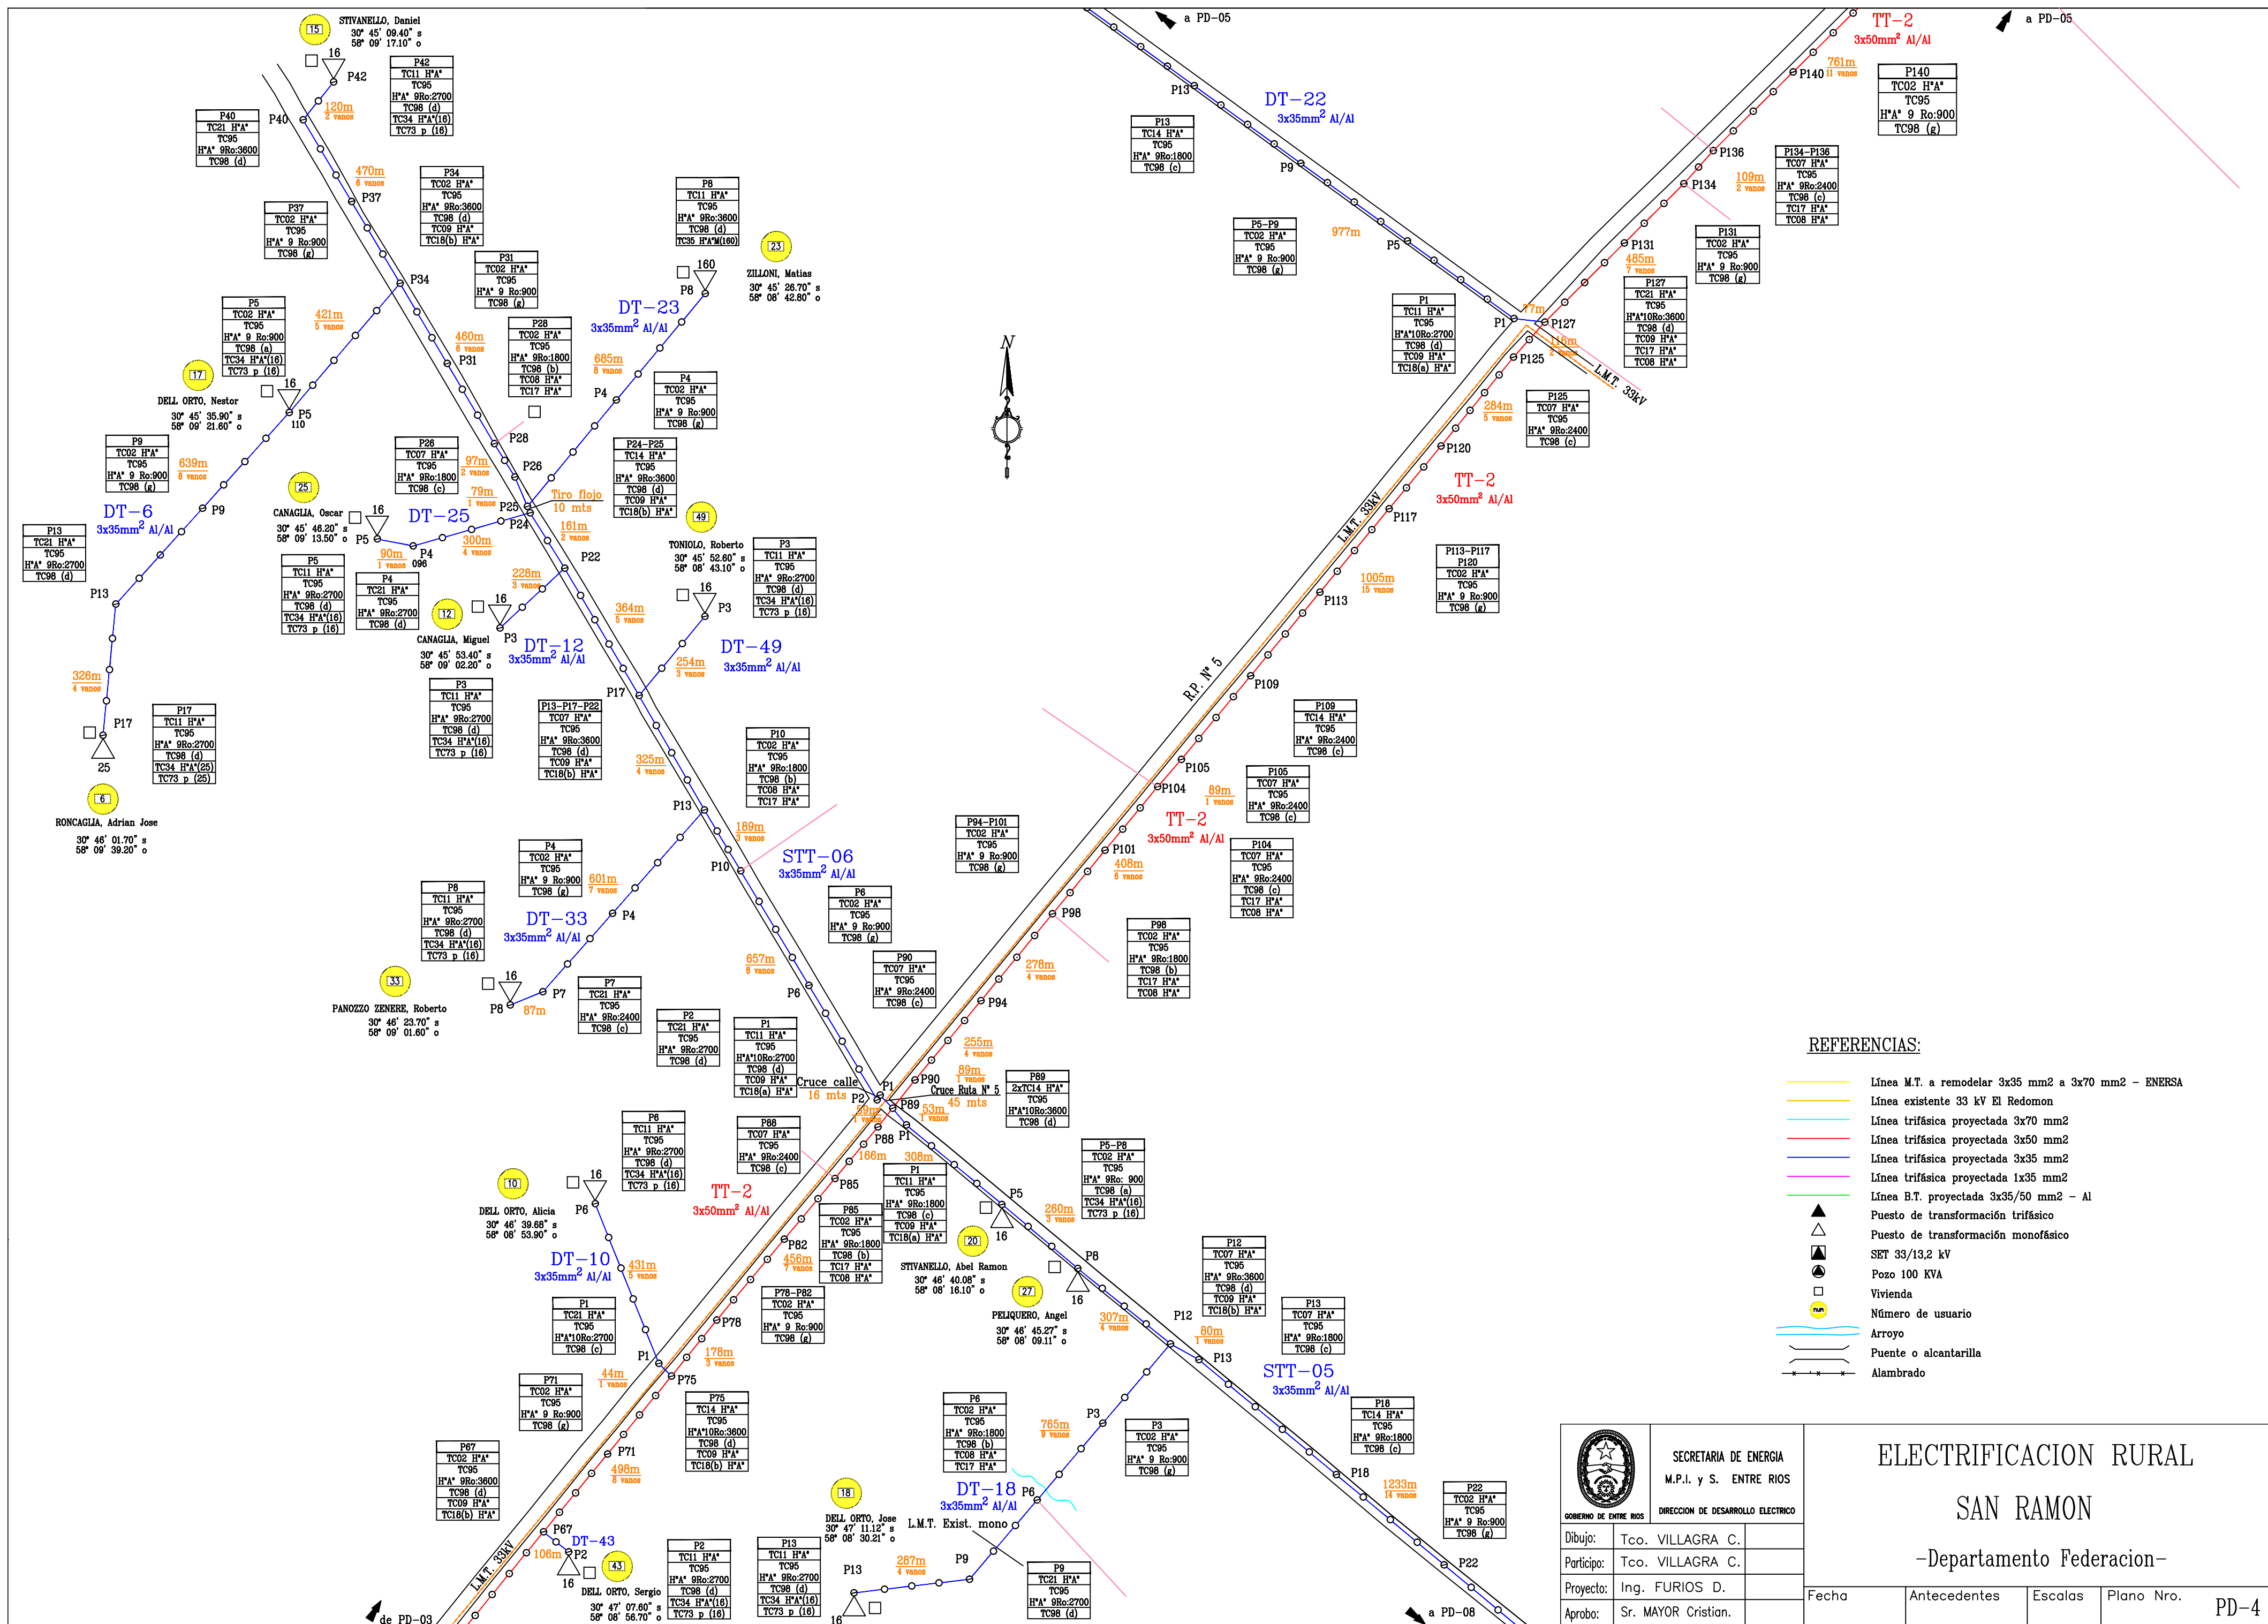


- REFERENCIAS:
- Línea M.T. a remodelar 3x35 mm² a 3x70 mm² - ENERSA
 - Línea existente 33 kV El Redomón
 - Línea trifásica proyectada 3x70 mm²
 - Línea trifásica proyectada 3x50 mm²
 - Línea trifásica proyectada 3x35 mm²
 - Línea trifásica proyectada 1x35 mm²
 - Línea B.T. proyectada 3x35/50 mm² - Al
 - Puesto de transformación trifásico
 - Puesto de transformación monofásico
 - SET 33/13,2 kV
 - Pozo 100 KVA
 - Vivienda
 - Número de usuario
 - Arroyo
 - Puente o alcantarilla
 - Alambrado

	SECRETARIA DE ENERGIA		ELECTRIFICACION RURAL		
	M.P.I. y S. ENTRE RIOS				
	DIRECCION DE DESARROLLO ELECTRICO				
	SAN RAMON				
-Departamento Federación-					
Dibujo:	Tco. VILLAGRA C.	Fecha	Antecedentes	Escalas	Plano Nro.
Participo:	Tco. VILLAGRA C.				PD-4
Proyecto:	Ing. FURIOS D.				
Aprobo:	Sr. MAYOR Cristian.				



REFERENCIAS:

- Línea M.T. a remodelar 3x35 mm² a 3x70 mm² - ENERSA
- Línea existente 33 kV El Redomon
- Línea trifásica proyectada 3x70 mm²
- Línea trifásica proyectada 3x50 mm²
- Línea trifásica proyectada 3x35 mm²
- Línea trifásica proyectada 1x35 mm²
- Línea B.T. proyectada 3x35/50 mm² - AI
- Puesto de transformación trifásico
- Puesto de transformación monofásico
- SET 33/13,2 kV
- Pozo 100 KVA
- Vivienda
- Número de usuario
- Arroyo
- Puente o alcantarilla
- Alambrado

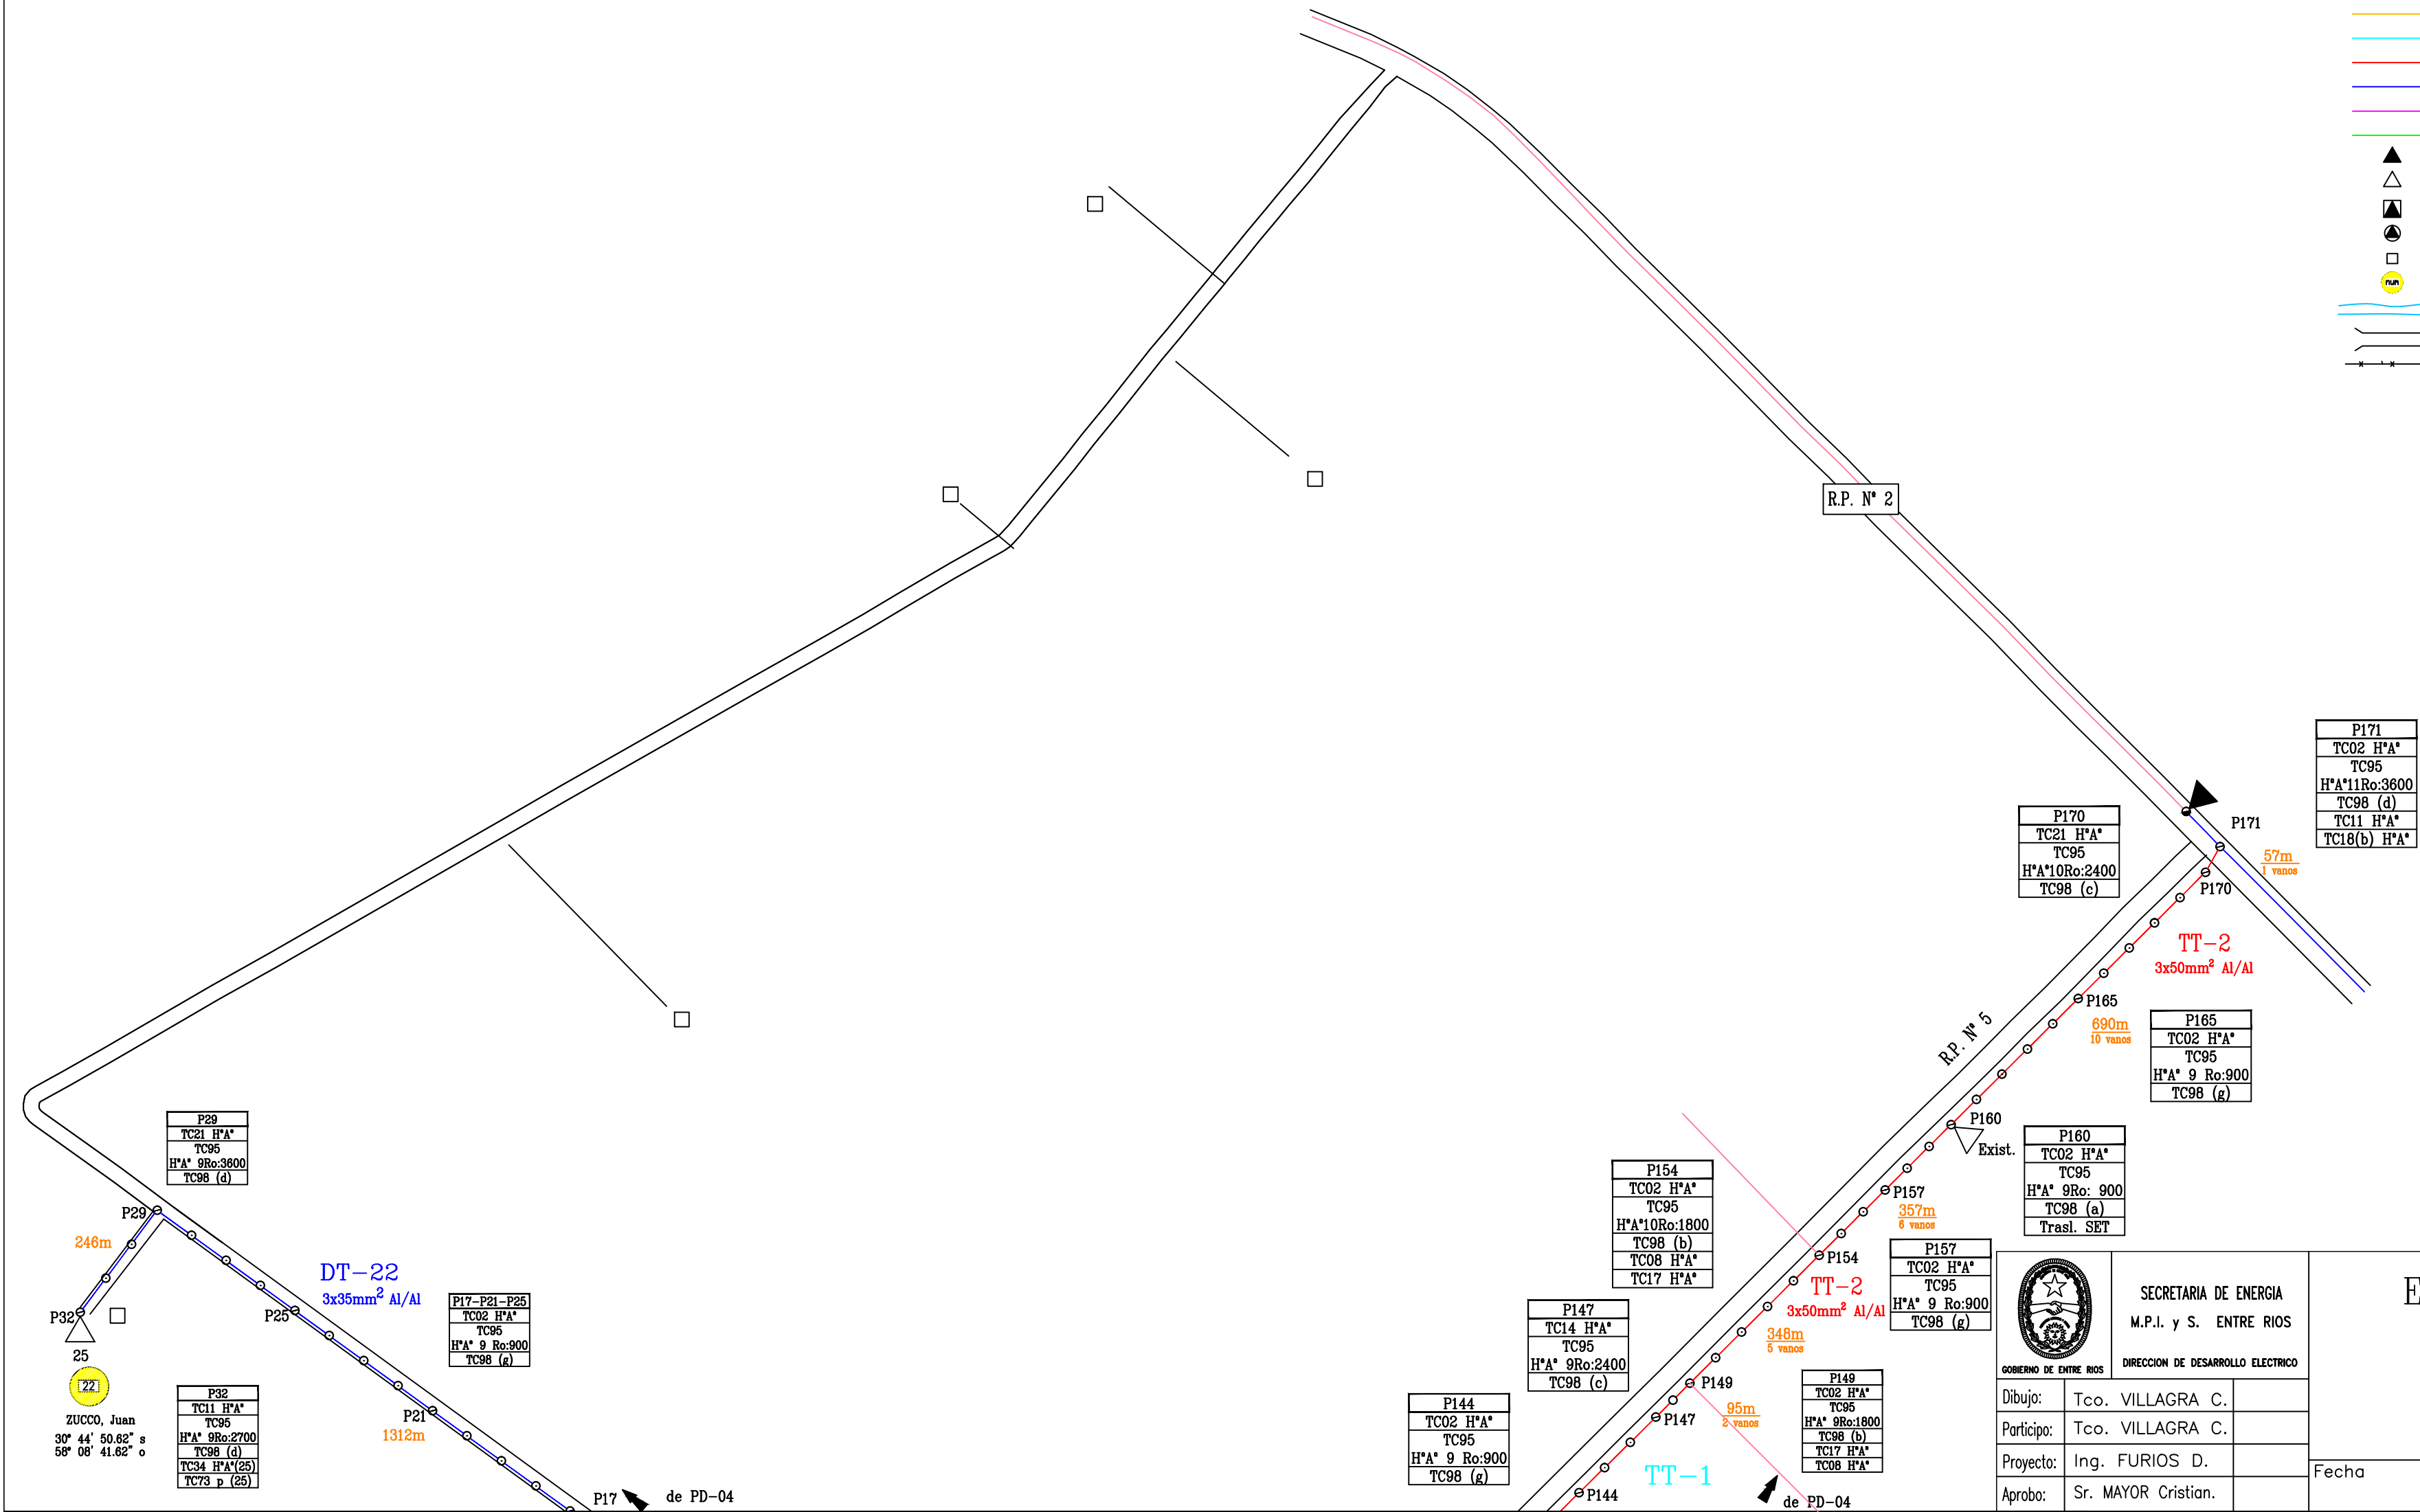


Dibujo: Tco. VILLAGRA C.
Participo: Tco. VILLAGRA C.
Proyecto: Ing. FURIOS D.
Aprobo: Sr. MAYOR Cristian.


SECRETARIA DE ENERGIA
M.P.I. y S. ENTRE RIOS

DIRECCION DE DESARROLLO ELECTRICO

ELECTRIFICACION RURAL
SAN RAMON
-Departamento Federacion-

Fecha	Antecedentes	Escalas	Plano Nro. PD-5
-------	--------------	---------	-----------------

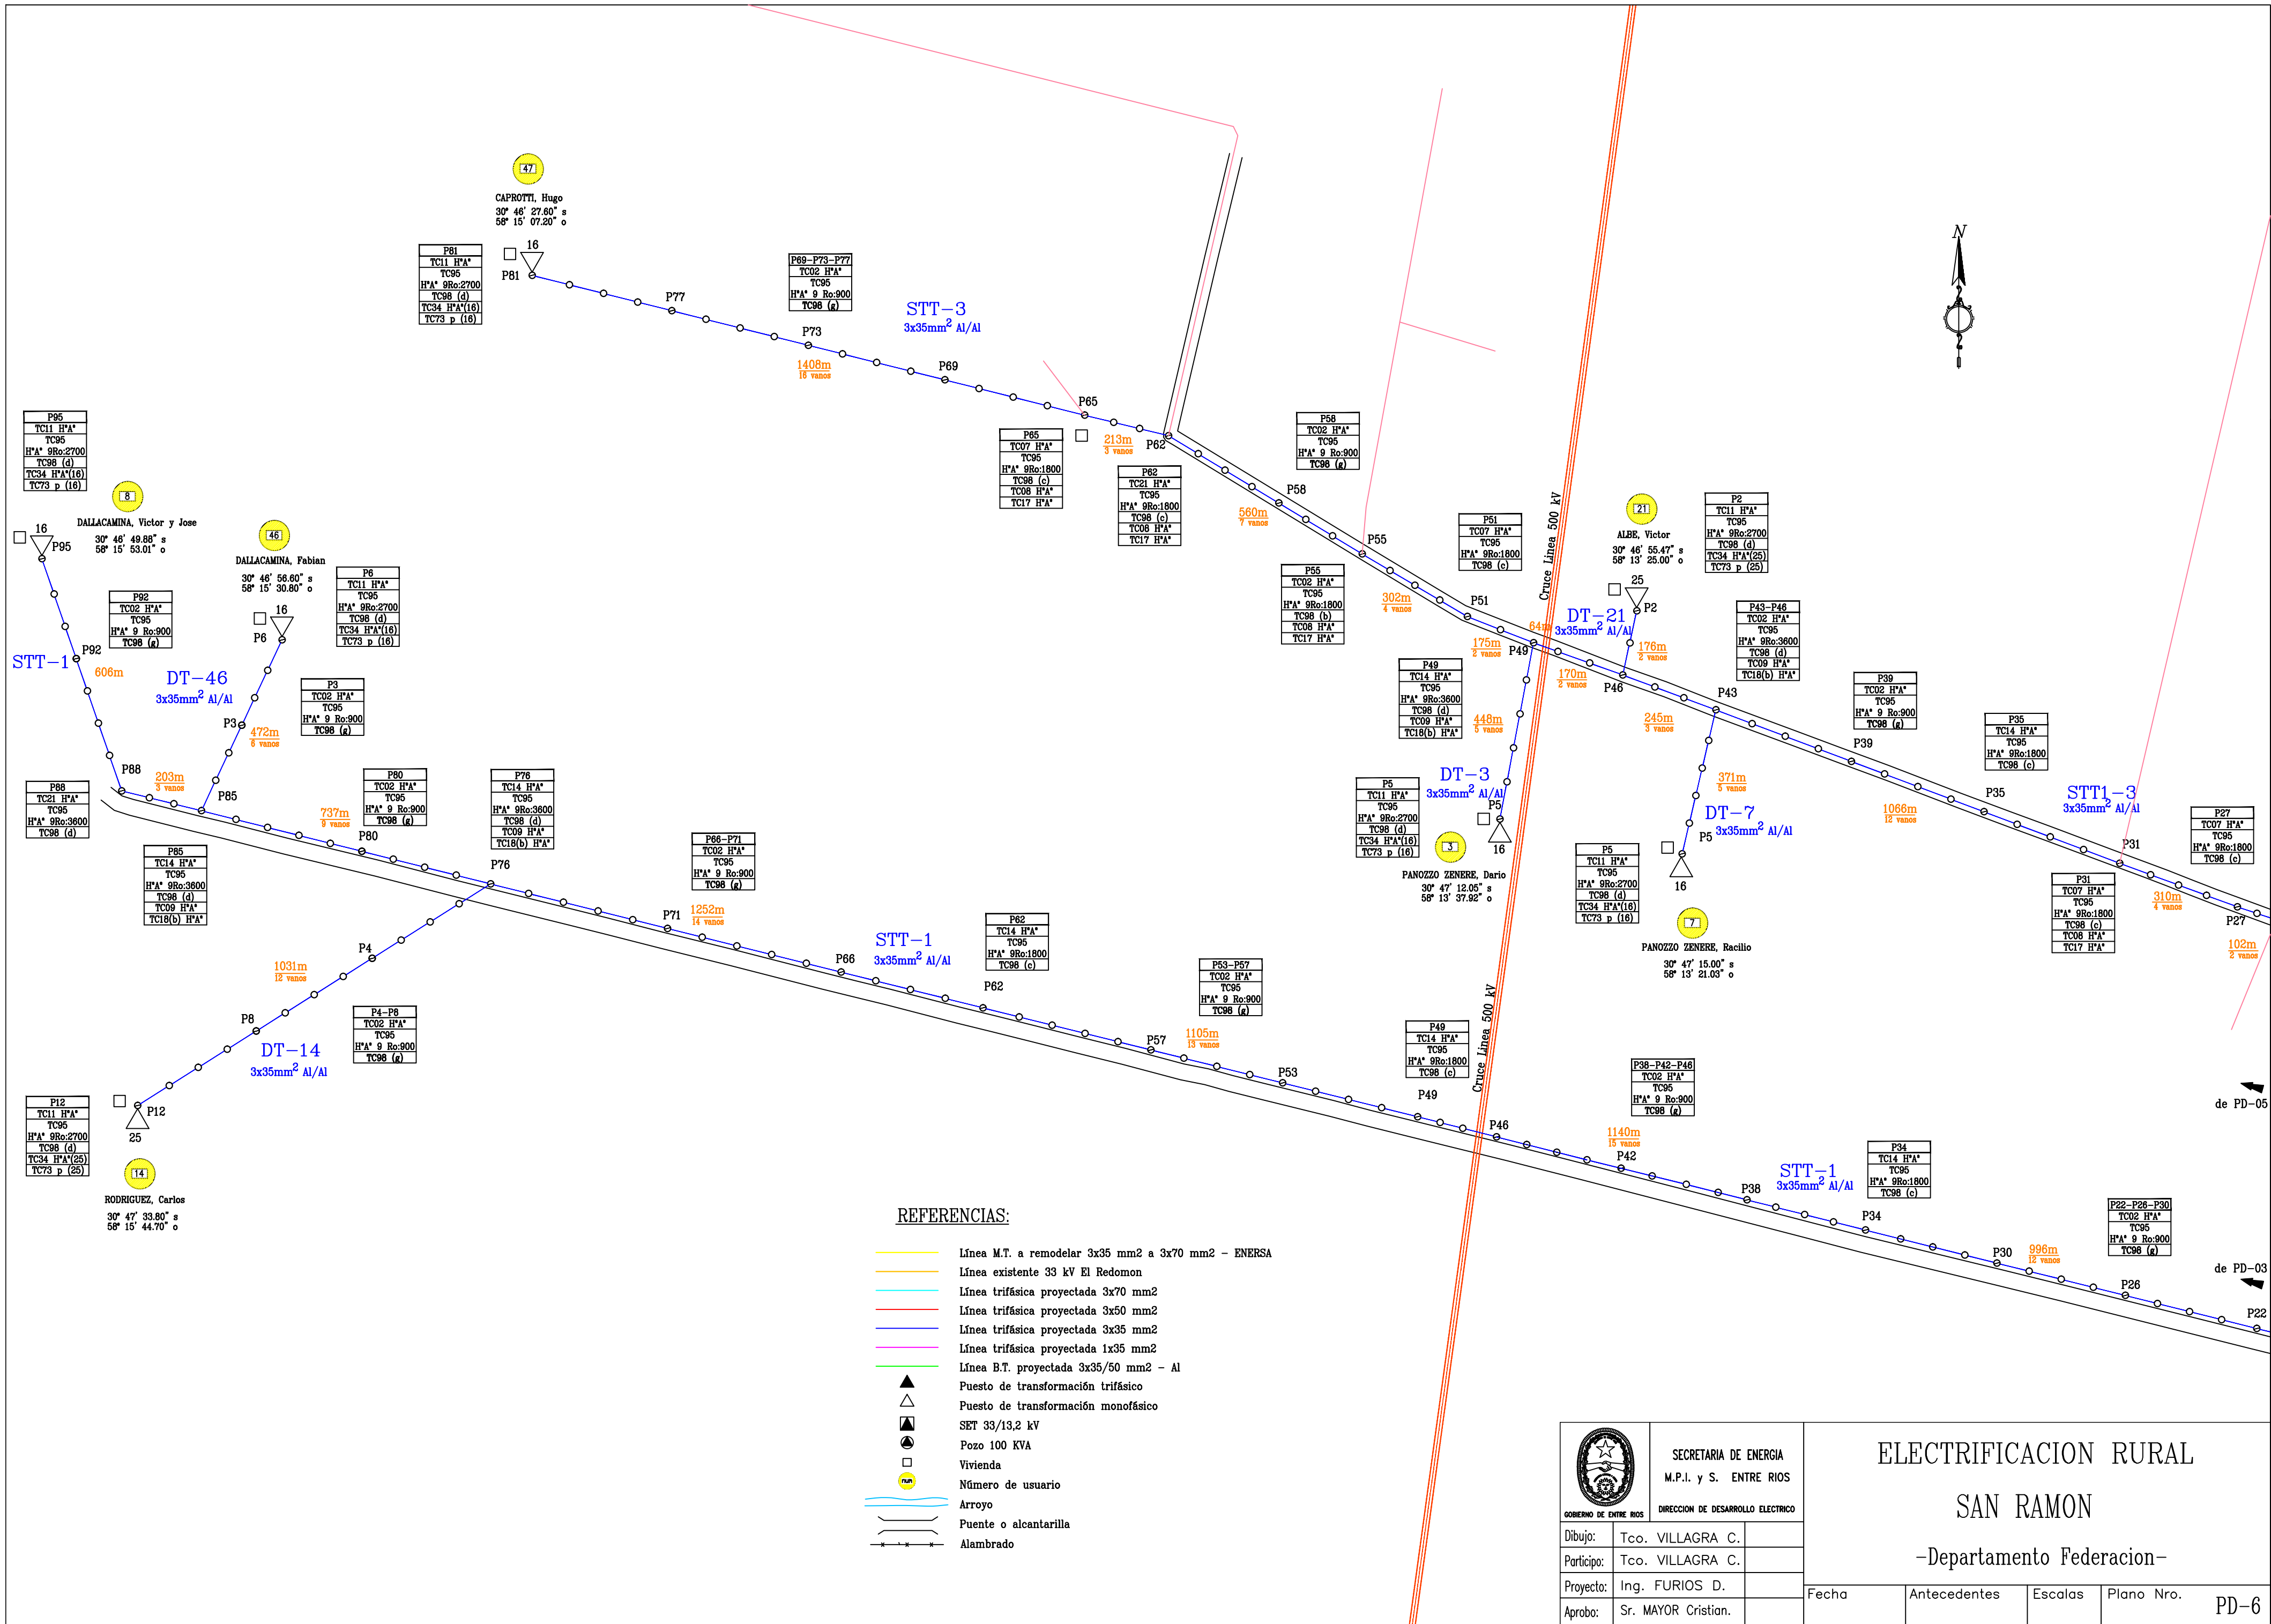

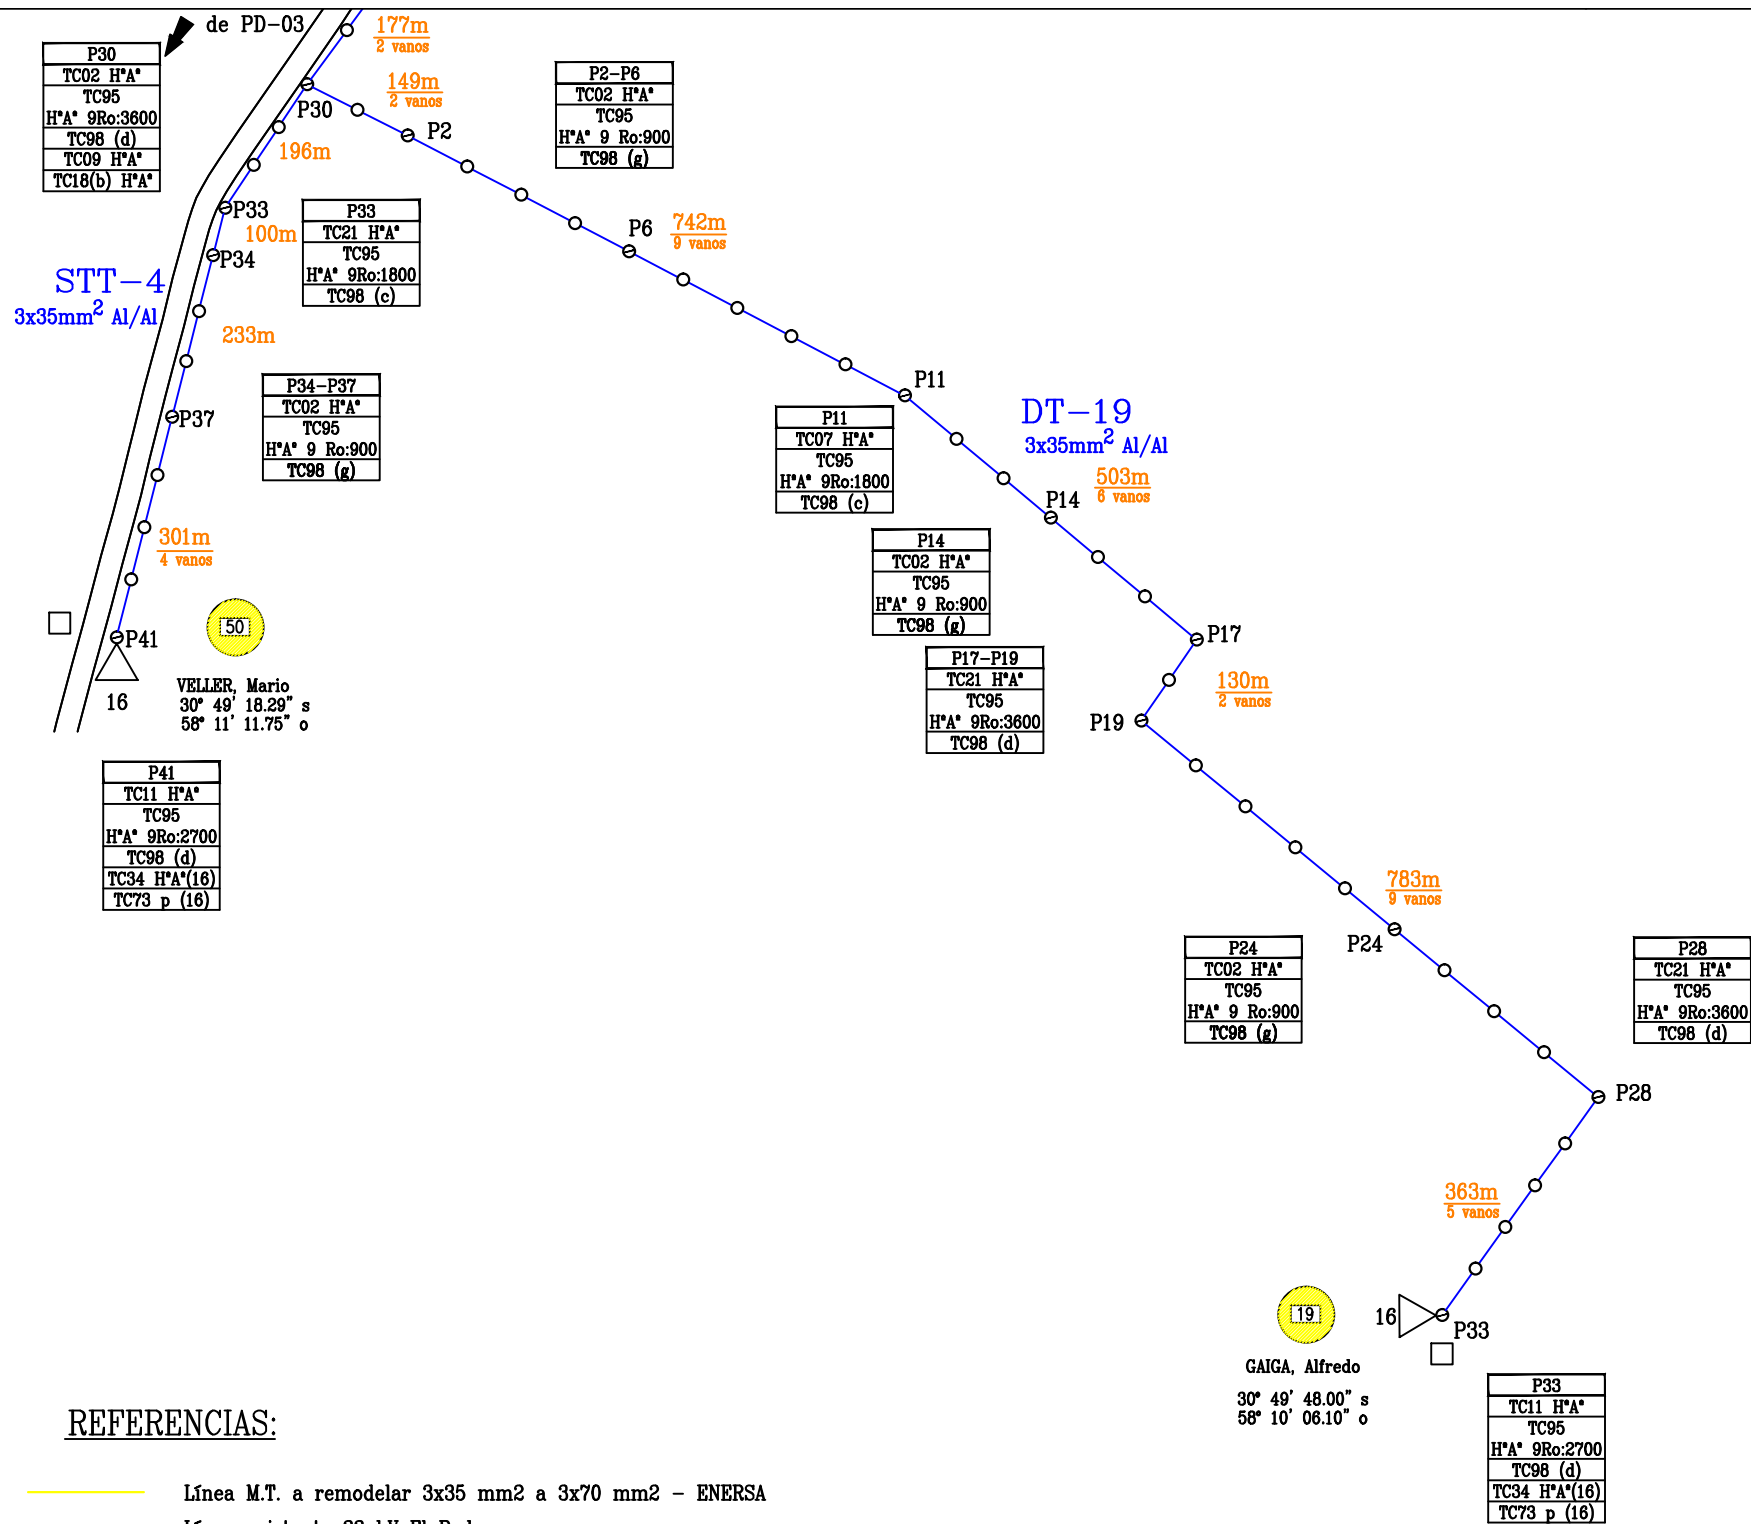

REFERENCIAS:

- Línea M.T. a remodelar 3x35 mm² a 3x70 mm² - ENERSA
- Línea existente 33 kV El Redomon
- Línea trifásica proyectada 3x70 mm²
- Línea trifásica proyectada 3x50 mm²
- Línea trifásica proyectada 3x35 mm²
- Línea trifásica proyectada 1x35 mm²
- Línea B.T. proyectada 3x35/50 mm² - Al
- Puesto de transformación trifásico
- Puesto de transformación monofásico
- SET 33/13,2 kV
- Pozo 100 KVA
- Vivienda
- Número de usuario
- Arroyo
- Puente o alcantarilla
- Alambrado



SECRETARIA DE ENERGIA
M.P.I. y S. ENTRE RIOS
DIRECCION DE DESARROLLO ELECTRICO


ELECTRIFICACION RURAL

SAN RAMON

-Departamento Federacion-

Dibujo:	Tco. VILLAGRA C.	
Participo:	Tco. VILLAGRA C.	
Proyecto:	Ing. FURIOS D.	
Aprobo:	Sr. MAYOR Cristian.	

Fecha	Antecedentes	Escalas	Plano Nro.	PD-7
-------	--------------	---------	------------	------

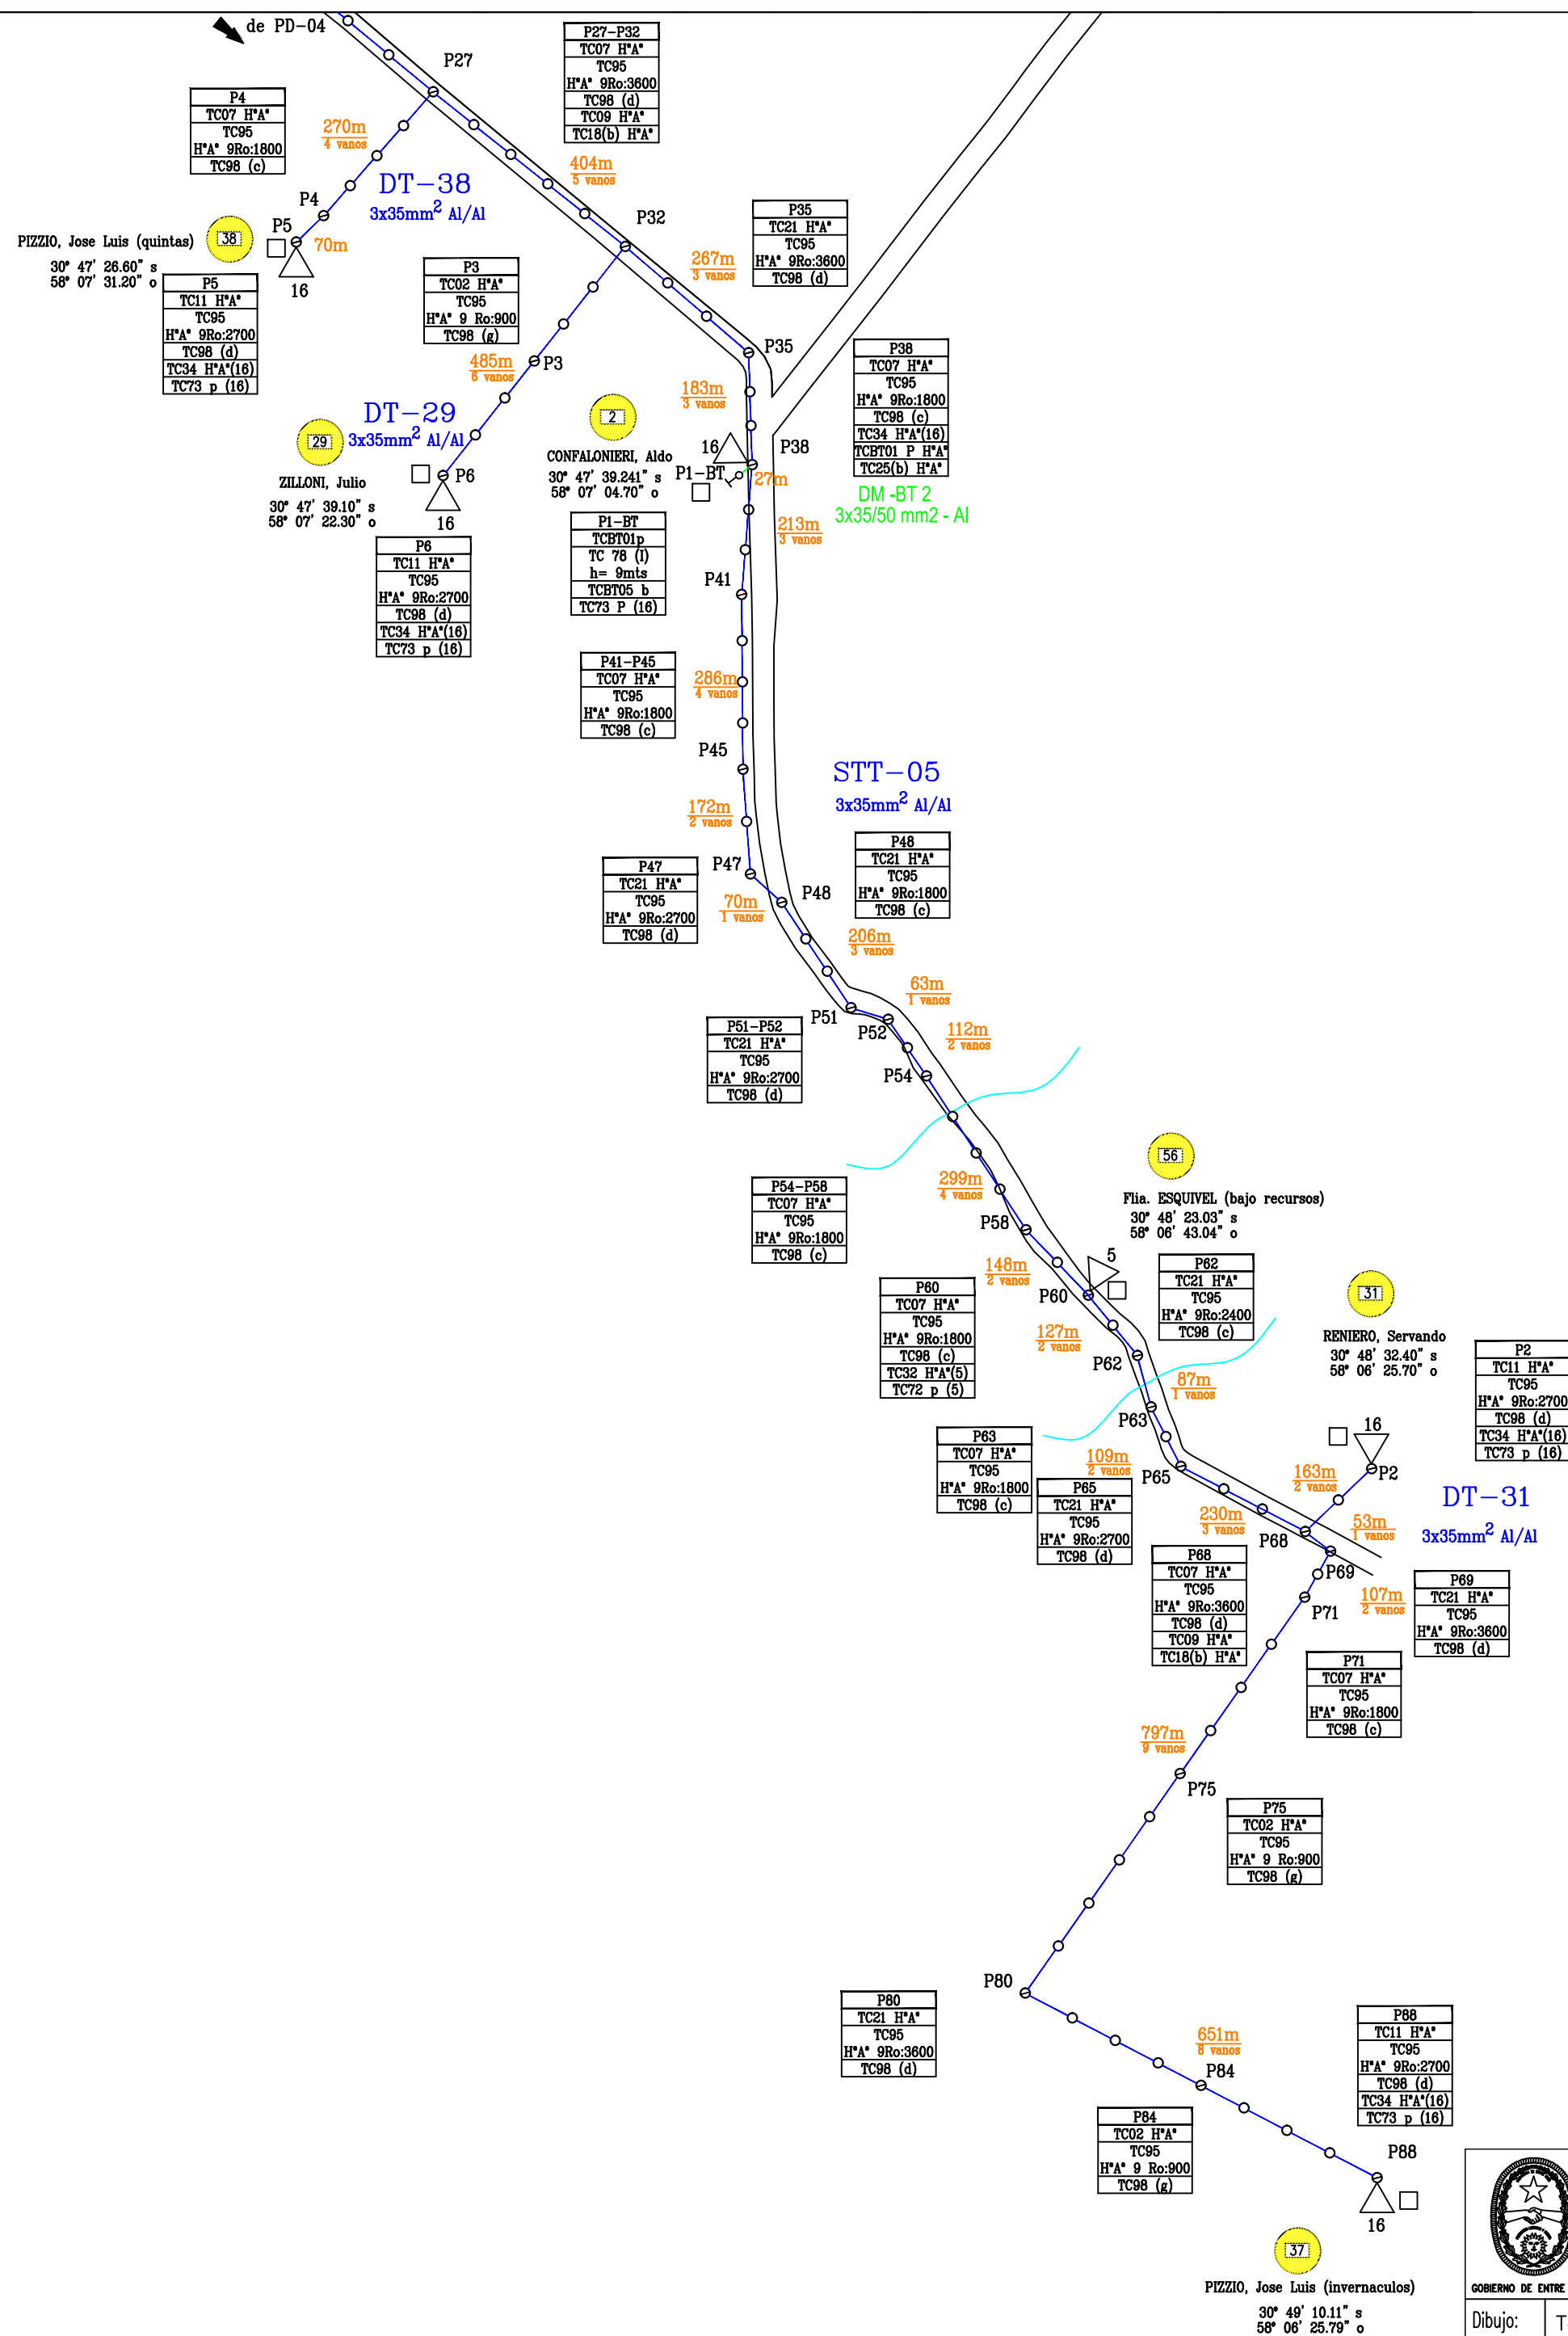

REFERENCIAS:

- Línea M.T. a remodelar 3x35 mm2 a 3x70 mm2 - ENERSA
- Línea existente 33 kV El Redomon
- Línea trifásica proyectada 3x70 mm2
- Línea trifásica proyectada 3x50 mm2
- Línea trifásica proyectada 3x35 mm2
- Línea trifásica proyectada 1x35 mm2
- Línea B.T. proyectada 3x35/50 mm2 - AI
- ▲ Puesto de transformación trifásico
- △ Puesto de transformación monofásico
- SET 33/13,2 kV
- Pozo 100 KVA
- Vivienda
- Número de usuario
- Arroyo
- Puente o alcantarilla
- Alambrado



SECRETARIA DE ENERGIA
M.P.I. y S. ENTRE RÍOS
DIRECCION DE DESARROLLO ELECTRICO

Dibujo:	Tco. VILLAGRA C.
Participo:	Tco. VILLAGRA C.
Proyecto:	Ing. FURIOS D.
Aprobo:	Sr. MAYOR Cristian.

ELECTRIFICACION RURAL
SAN RAMON

-Departamento Federacion-

Fecha	Antecedentes	Escalas	Plano Nro.
			PD-8

