# PROVINCIA DE ENTRE RÍOS



# SECRETARÍA DE ENERGÍA

LICITACIÓN PÚBLICA Nº 04/2021

Obra: "AMPLIACIÓN DE RED DE DISTRIBUCIÓN DE GAS NATURAL"

Localidad: HERNÀNDEZ



# SECRETARÍA DE ENERGÍA

## **MEMORIA DESCRIPTIVA**

## LICITACIÓN PÚBLICA Nº 04/2021

Obra: "AMPLIACIÓN DE RED DE DISTRIBUCIÓN DE GAS NATURAL"

Localidad: HERNÁNDEZ

Página 1 de 4

Memoria Descriptiva

## MEMORIA DESCRIPTIVA

Los trabajos a realizar consisten en la preparación del Proyecto Ejecutivo, y la construcción de la Ampliación de Red de Distribución de Gas Natural para la Localidad de Hernández en cañerías de polietileno de diferentes diámetros, con accesorios del mismo material unidos por electrofusión, incluido la colocación de las correspondientes válvulas de bloqueo, las pruebas correspondientes y la reparación de veredas y pavimentos, según el siguiente detalle:

#### 1.- DESCRIPCION DE LAS OBRAS A EJECUTAR:

Ampliación de Red de Distribución: Provisión, instalación y puesta en servicio de una ampliación de la red de distribución de gas natural en los diámetros y longitudes que se indican en la tabla siguiente, y que se interconectará con la Red de Distribución construida y habilitada, completando así un mallado dentro de la Planta Urbana de la localidad de Hernández, tal como se indica en el trazado tentativo del Plano de Anteproyecto SKR-133-HEZ-S02 Rev. 0 de Gas NEA que se acompañan. El Contratista deberá prever ejecutar los trabajos cerrando mallas en la red por zona de tal forma que, a pedido de la Secretaría, se puedan ir realizando habilitaciones parciales. Presión de diseño: 4 bar M.

## Red de distribución (cañería y accesorios)

DIÁMETRO	LONGITUD
Diámetro 50 mm	5.900 Metros
Diámetro 63 mm	190 Metros
Diámetro 90 mm	580 Metros
TOTAL	6.670 Metros

a) Válvulas: Provisión, instalación y puesta en servicio de una (1) válvula de bloqueo en polietileno (Ø 90 mm.), que se instalarán cumplimentando lo establecido en la Norma NAG 100 y complementarias. En el Plano de Anteproyecto se indica la ubicación aproximada de las mismas.

Memoria Descriptiva

Ampliación de Red de Distribución de Gas Natural-Hernández

- **b) Pruebas:** realización de la prueba de hermeticidad para una longitud de 6.670 metros de red de distribución de gas natural en cañerías de diferentes diámetros, en un todo de acuerdo a la normativa vigente dictada por el ENARGAS y "La Distribuidora".
- c) Reparación de veredas y pavimentos: restitución al estado en que se encontraban antes de comenzar la ejecución de las obras, tanto de las veredas como de los pavimentos de cualquier tipo que se destruyan por efecto de la realización de los trabajos objeto de la presente licitación.
- d) Empalme a Red de Distribución Parcialmente Construida: realización de los empalmes entre la Red de Distribución habilitada y la Ampliación de Red de Distribución de Gas Natural a construir, en los lugares indicados en el plano del Anteproyecto SKR-133-HEZ-S02 Rev. 0, o su reemplazo según lo indique La Inspección o La Distribuidora.

## 2.- TIPO DE CONTRATACION

El sistema de contratación es por UNIDAD DE MEDIDA.

De acuerdo con lo indicado en el Art. 6 Contenido del sobre Nº 2 punto b) del Pliego de Condiciones Generales y en mérito a lo establecido por el artículo 13º, apartado 6º, inciso f) del Decreto 958/79 SO y SP Reglamentario de la Ley Nº 6351 de Obras Públicas de la Provincia, se deberán presentar los análisis de precios de todos los ítems que componen la oferta, siguiendo la estructura del Anexo 7 que forma parte del Legajo Licitatorio.

### 3.- PRESUPUESTO OFICIAL

El presupuesto oficial de la obra objeto del presente llamado asciende a la suma de: **PESOS VEINTINUEVE MILLONES DOSCIENTOS OCHENTA Y CINCO MIL SETENTA Y CUATRO CON 03 CENTAVOS.** (\$ 29.285.074,03.-)

#### 4.- ANTICIPO

La Provincia otorgará al Contratista, dentro de los TREINTA (30) DÍAS CORRIDOS siguientes a la firma del contrato, un anticipo de fondos por una suma equivalente al VEINTICINCO POR CIENTO (25 %) del monto contratado. Dicho anticipo deberá ser afianzado por una garantía de igual valor en alguna de las formas previstas en el Legajo Licitatorio, y se amortizará de acuerdo con lo establecido en el Artículo 14º del Decreto Ley Nº 6351 de Obras Públicas de la Provincia, ratificado por Ley Nº 7495.

Página 3 de 4

Ampliación de Red de Distribución de Gas Natural-Hernández

## 5.- CAPACIDAD DE CONTRATACION ANUAL

Todas las propuestas deberán estar acompañadas por la Capacidad de Contratación Anual extendida por la Dirección General del Registro Provincial de Constructores de Obras y Servicios y Variaciones de Costos de Entre Ríos, la cual no deberá ser inferior al Presupuesto Oficial.

### 6.- PLAZO DE EJECUCION DE LOS TRABAJOS

El plazo total de ejecución, incluido el proyecto ejecutivo, para la realización de las obras descriptas en el punto 1., y todo otro trabajo que resulte necesario para permitir la habilitación inmediata de las obras objeto del presente llamado, será de CIENTO VEINTE (120) DIAS CORRIDOS, contados a partir de la fecha de firma del acta de iniciación de los trabajos.

## 7.- ACOPIO

No se certificará acopio. Sólo se Certificará la cañería provista e instalada en la obra.

#### 8.- VARIANTES

En el presente llamado a licitación no se aceptará la presentación de variantes a la propuesta oficial.

Página 4 de 4



# SECRETARÍA DE ENERGÍA

## PLIEGO GENERAL DE CONDICIONES

## LICITACIÓN PÚBLICA Nº 04/2021

Obra: "AMPLIACIÓN DE RED DE DISTRIBUCIÓN DE GAS NATURAL"

Localidad: HERNÁNDEZ

Página 1 de 52

\_\_\_\_\_

### **PLIEGO GENERAL DE CONDICIONES**

## **ÍNDICE**

## <u>CAPITULO I – DISPOSICIONES PRELIMINARES</u>

ARTICULO 1º - OBJETO

ARTICULO 2º - DOCUMENTACIÓN COMPLEMENTARIA Y ANEXOS ARTICULO 3º - ACLARACIÓN DE TÉRMINOS - DENOMINACIONES

## <u>CAPITULO II – DE LOS SISTEMAS CONCURSOS Y LICITACIONES PARA</u> REALIZACIÓN DE OBRAS PUBLICAS

ARTICULO 4º - SISTEMA DE REALIZACIÓN DE OBRAS PUBLICAS

ARTICULO 5º - HABILITACIÓN DE PERSONAS O EMPRESAS QUE INTERVENGAN EN OBRAS PUBLICAS.

ARTICULO 6º - REQUISITOS PARA LA PRESENTACIÓN DE OFERTAS.

ARTICULO 7º - CONOCIMIENTO QUE IMPLICA LA PRESENTACIÓN.

ARTICULO 8º - ADQUISICIÓN - CONSULTAS Y ACLARACIONES A LA DOCUMENTACIÓN.

ARTICULO 9º - DOMICILIO.

ARTICULO 10º - PRESENTACION DE PROPUESTAS.

ARTICULO 11º - PRESENTACION DE PROPUESTA VARIANTE.

ARTICULO 12º - GARANTÍAS.

ARTICULO 13º - CERTIFICADO DE INSCRIPCION EN LA DIRECCIÓN GENERAL DEL REGISTRO PROVINCIAL DE CONTRATISTAS DE OBRAS Y SERVICIOS Y VARIACIONES DE COSTOS DE ENTRE RIOS .

ARTICULO 14º - PLAN DE TRABAJO E INVERSIONES.

ARTICULO 15º - PLAN DE ACOPIOS

ARTICULO 16º - ACTO LICITATORIO.

ARTICULO 17º - ANTICIPOS.

## CAPITULO III – DE LA ADJUDICACIÓN Y CONTRATO

ARTICULO 18º - MANTENIMIENTO DE LAS PROPUESTAS.

ARTICULO 19º - ADJUDICACIÓN.

ARTICULO 20º - CONTRATO.

ARTICULO 21º - DEVOLUCIÓN DE LA GARANTÍA DE OFERTA.

ARTICULO 22º - AMPLIACIÓN DE LA GARANTÍA DEL CONTRATO.

ARTICULO 23º- ORDEN DE PRELACIÓN DE LOS DOCUMENTOS CONTRACTUALES.

## CAPITULO IV - EJECUCIÓN DE LAS OBRAS

ARTICULO 24º - EJECUCIÓN DE LOS TRABAJOS DE ACUERDO A SU FÍN .

ARTICULO 25º - INICIACIÓN DE LA OBRA.

ARTICULO 26º - LIBROS Y PLANILLAS A LLEVAR EN LA OBRA.

ARTICULO 27º- CONDUCCIÓN DEL TRABAJO - REPRESENTANTE DEL CONTRATISTA.

ARTICULO 28º -CONTRALOR DE OBRA - ORDENES DE LA INSPECCIÓN - PEDIDOS DE CONTRATISTA.

Ampliación de Red de Distribución de Gas Natural –Hernández

,

- ARTICULO 29º ACREDITACIÓN DEL CUMPLIMIENTO DE LEYES LABORALES IMPOSITIVAS FISCALES Y/O PREVISIONALES.
- ARTICULO 30º SALARIO DEL PERSONAL OBRERO
- ARTÍCULO 31º NACIONALIDAD Y PROCEDENCIA DEL PERSONAL OBRERO
- ARTÍCULO 32º CONTRATACIÓN DE SEGUROS.
- ARTICULO 33º MEDIDAS DE SEGURIDAD.
- ARTICULO 34º MATERIALES A EMPLEAR EN LAS OBRAS.
- ARTICULO 35º PRUEBA DE OBRAS Y ENSAYOS.
- ARTICULO 36º MATERIALES RECHAZADOS.
- ARTICULO 37º MATERIALES A PROVEER POR LA ADMINISTRACION.
- ARTICULO 38º MATERIALES Y OBJETOS PROVENIENTES DE EXCAVACIONES Y DEMOLICIONES.
- ARTICULO 39º TRABAJOS DEFECTUOSOS.
- ARTICULO 40º OBRAS CUBIERTAS Y TRABAJOS DE MEDICIÓN ULTERIOR IMPOSIBLE.
- ARTICULO 41º TRABAJOS A OTROS CONTRATISTAS DETERMINADOS POR LA ADMINISTRACION.
- ARTICULO 42º PRECIOS UNITARIOS.
- ARTICULO 43º INSTALACIONES AFECTADAS POR LAS OBRAS.
- ARTICULO 44° CAUSAS DE DEMORAS EN LA EJECUCIÓN DE LA OBRA-JUSTIFICACIÓN AMPLIACIÓN DE PLAZO
- ARTICULO 45º MULTAS.
- ARTICULO 46º CASO FORTUITO O FUERZA MAYOR DAÑOS Y PERJUICIOS.
- ARTICULO 47º GASTOS IMPRODUCTIVOS.
- ARTICULO 48º SUBCONTRATOS.
- ARTICULO 49º TRANSFERENCIA O CESIÓN DEL CONTRATO.
- ARTICULO 50º CESIÓN DE DERECHOS O DE CRÉDITOS Y COMPENSACIÓN DE CRÉDITOS Y DEUDAS .

#### CAPITULO V – ALTERACIONES A LAS CONDICIONES DEL CONTRATO

- ARTICULO 51º MODIFICACIÓN DEL PLAZO PARA LA EJECUCIÓN DE LA OBRA.
- ARTICULO 52º AJUSTE DEL PLAN DE TRABAJOS Y DE INVERSIONES.
- ARTICULO 53º MODIFICACIONES PRESUPUESTARIAS POR AUMENTO O REDUCCIÓN DE OBRA O PROVISIÓN CONTRATADA.
- ARTICULO 54° APLICACIÓN A SISTEMAS POR UNIDAD DE MEDIDA DE LOS AUMENTOS O DISMINUCIONES EN LOS ÍTEM.
- ARTICULO 55º PRECIOS DE NUEVOS ÍTEM.
- ARTICULO 56º SUPRESIÓN DE ÍTEM.
- ARTICULO 57º REAJUSTE DE LA GARANTÍA CONTRACTUAL

## <u>CAPITULO VI – DE LA MEDICIÓN, CERTIFICACIÓN Y PAGO.</u>

- ARTICULO 58º MEDICIÓN DE LAS OBRAS.
- ARTICULO 59º MEDICIÓN FINAL.
- ARTICULO 60º NORMAS PARA LA EVALUACIÓN Y MEDICIÓN.
- ARTICULO 61º CERTIFICADOS DE PAGO.
- ARTICULO 62º FONDO DE REPAROS.
- ARTICULO 63º INCUMPLIMIENTO EN EL PAGO DE CERTIFICADOS.

Ampliación de Red de Distribución de Gas Natural –Hernández

## CAPITULO VII – DE LA RECEPCIÓN Y CONSERVACIÓN

ARTICULO 64º - CONDICIONES PARA LAS RECEPCIONES DE OBRAS.

ARTICULO 65º - RECEPCIÓN PROVISORIA.

ARTICULO 66º - RECEPCIÓN DEFINITIVA.

## CAPITULO VIII – DE LA RESCISIÓN Y SUS EFECTOS

ARTICULO 67º - RESCISIÓN DEL CONTRATO Y SUS EFECTOS.

## CAPITULO IX – REDETERMINACIÓN DE PRECIOS

ARTICULO 68º - REDETERMINACIÓN DE PRECIOS: NORMATIVA Y METODOLOGÍA

## CAPITULO X – PROPONENTES Y/U OFERENTES DE ORIGEN EXTRANJERO

ARTICULO 69º - PROPONENTES Y/U OFERENTES DE ORIGEN EXTRANJERO .

Página 4 de 52

## **PLIEGO GENERAL DE CONDICIONES**

## CAPÍTULO I - DISPOSICIONES PRELIMINARES -

**ARTICULO 1º** - **OBJETO:** Los estudios, proyectos, construcción, trabajo o servicio de industria que deba realizarse de acuerdo con la documentación adjunta, se encuentra sometida al régimen del Decreto Ley Nº 6351 de Obras Públicas de la Provincia de Entre Ríos, ratificado por Ley Nº 7495, y su Decreto Reglamentario Nº 958/79 S.O.y S.P., incluido sus agregados y/o modificaciones y demás normas complementarias, estableciendo las condiciones a que se ajustarán las Licitaciones, Adjudicaciones, Contrataciones, Ejecuciones, Recepciones y Conservaciones de Obra y de la Rescisión y sus efectos.

**ARTICULO 2º** - **DOCUMENTACION COMPLEMENTARIA Y ANEXOS**: Los Pliegos General y Complementario de Condiciones, los Pliegos General y Particular de Especificaciones Técnicas y todos los anexos incluidos en los legajos, completarán la documentación necesaria para la interpretación del contenido total de cada caso específico, siendo firmada por las partes e integrándose al Contrato.

**ARTICULO 3º - ACLARACIÓN DE TÉRMINOS - DENOMINACIONES:** A los efectos de la aplicación de la Ley y del Decreto, mencionados en el Artículo Primero y de este Pliego de Condiciones gueda entendido que cuando se menciona a:

#### **DENOMINACIONES:**

**PROPONENTES u OFERENTE:** Toda persona física o jurídica que formule oferta ante un llamado a licitación del Comitente.

**OFERTA o PROPUESTA:** Ofrecimiento que realiza el Proponente u Oferente para realizar en determinadas condiciones un trabajo licitado.

**ADJUDICATARIO:** El Proponente a quien se le acepta la oferta, se le notifica fehacientemente de ello, y se le adjudica la obra licitada.

**CONTRATISTA:** El Adjudicatario que haya suscripto el contrato de obra respectivo, y a partir del momento en que éste adquiere validez legal.

**AUTORIDAD COMPETENTE, ADMINISTRACION, REPARTICIÓN, SECRETARÍA, COMITENTE, ORGANISMO EJECUTOR:** Organismo técnico a quien delega la función de Dirección de la Obra, tiene a su cargo el control y vigilancia del cumplimiento de las bases de la licitación y compromisos contractuales.

**<u>DIRECTOR DE OBRA:</u>** Profesional nombrado por la Administración para que ejerza la Dirección de la obra.

**INSPECCIÓN:** Es el Personal designado por la Secretaría de Energía de la Gobernación para realizar el control de la Obra, en la forma y con los alcances establecidos en el Legajo Licitatorio. El responsable de la Inspección se denomina Inspector de Obra, tiene a su cargo la

Ampliación de Red de Distribución de Gas Natural –Hernández

conducción de los agentes designados para tal fin y representa a la Provincia ante el Contratista.

**REPRESENTANTE TÉCNICO:** El representante del Contratista, encargado de la conducción técnica, debidamente autorizado por el mismo y oficialmente aceptado por el Comitente.

**SUBCONTRATISTA:** Toda persona física o jurídica, cuya contratación haya sido determinada por el Contratista, bajo su exclusiva responsabilidad, y autorizado por el Comitente.-

**<u>LEGAJO:</u>** Conjunto de documentos que la Administración entrega a los interesados en formular ofertas.

**CONTRATO:** Documento que el Comitente y el Adjudicatario suscriben, conteniendo el ajuste definitivo de las cláusulas del trabajo u obra a ejecutar.

**ANTEPROYECTO:** Es el conjunto de documentos incorporados al Legajo Licitatorio sobre la base de los cuales los oferentes deberán preparar sus propuestas y el Contratista deberá realizar el Proyecto Ejecutivo.

**PROYECTO EJECUTIVO:** documentación integrada por: estudios preliminares y específicos, memoria de cálculo, planos generales y de detalle, planilla descriptiva de materiales y cómputo métrico, memoria descriptiva de los distintos trabajos, etc., que deberá presentar el Contratista para su aprobación, como etapa previa a la ejecución de la obra.

**EMPRESA LOCAL:** Toda empresa que cumpla con los requisitos del art. 1º incs. a); c); d) y e) y los establecidos en el art. 4º, todos de la ley 9.353.

**PROVINCIA:** La Provincia de Entre Ríos, República Argentina.

**SECRETARIA:** La Secretaría de Energía de la Gobernación.

**ENARGAS:** Ente Nacional Regulador del Gas, Autoridad de Aplicación de la Ley Nº 24.076 - Marco Regulatorio de la Industria del Gas en la República Argentina.

**GAS NEA S.A. y/o LA DISTRIBUIDORA:** La Licenciataria de Distribución de la Novena Región de Gas por Redes de Entre Ríos, Corrientes, Misiones, Chaco y Formosa. La licencia le otorga el poder de control sobre las obras que se ejecutan en su área de influencia.

**REDENGAS S.A. y/o LA SUBDISTRIBUIDORA:** La Licenciataria de Subdistribución de la ciudad de Paraná La licencia le otorga el poder de control sobre las obras que se ejecutan en su área de influencia.

TRANSPORTADORA DEL GAS DEL NORTE S.A. y/o LA TRANSPORTADORA: La Licenciataria de Transporte de la red de Gasoductos Norte que opera y mantiene entre otros a los GASODUCTOS TRONCAL ENTRERRIANO y TRANSPORTADORA DE GAS DEL MERCOSUR (T.G.M.). La licencia le otorga el poder de control sobre las obras que se ejecutan en su área de influencia.

Ampliación de Red de Distribución de Gas Natural –Hernández

\_\_\_\_\_

**REPRESENTANTE TÉCNICO:** El Representante del Contratista, encargado de la conducción de la Obra, debidamente autorizado por aquél y oficialmente aceptado por la Provincia; inscripto en el Colegio Profesional correspondiente y matriculado en "La Distribuidora".

**AUXILIAR DE INSPECCIÓN:** Se designa así a los colaboradores del Inspector de Obra: Sobrestantes, Inspector de materiales, etc.

## CAPÍTULO II - DE LOS SISTEMAS CONCURSOS Y LICITACIONES PARA REALIZACIÓN DE OBRAS PÚBLICAS —

ARTICULO 4º - SISTEMA DE REALIZACIÓN DE OBRAS PUBLICAS: La contratación de Obras Públicas se realizará por cualquiera de los sistemas establecidos por el Artículo 10º Capítulo III de la Ley de Obras Públicas Nº 635l: a) Contrato de obra pública que a su vez puede serlo por cualquiera de los siguientes sistemas: 1) por unidad de medida; 2) por ajuste alzado; 3) por coste costas; 4) por administración delegada; 5) por combinación de estos sistemas entre sí; 6) por otros sistemas que como excepción se pueden establecer - b) Concesión de obras públicas.

El sistema adoptado será consignado en los respectivos Pliegos Complementarios de Condiciones.

ARTICULO 5º - HABILITACIÓN- DE PERSONAS O EMPRESAS QUE INTERVENGAN EN OBRAS PUBLICAS: Serán admitidas como proponentes todas las personas físicas o jurídicas que se encuentren inscriptas y habilitadas en la Dirección General del Registro Provincial de Contratistas de Obras y Servicios y Variaciones de Costos y/o en el Registro de Proveedores del Estado Provincial, según el tipo de Licitación de obra o provisiones.

## **ARTICULO 60 - REQUISITOS PARA LA PRESENTACION DE OFERTAS:**

La presentación de la documentación de ofertas se admitirá hasta la fecha y hora indicada en el Pliego de Condiciones Particulares para el acto de apertura de la Licitación, siendo por cuenta del oferente la responsabilidad de su entrega. No serán tenidas en cuenta aquellas propuestas que lleguen a la Administración, o lugar donde se desarrolle el Acto Licitatorio, con posterioridad al día y hora establecidos para el Acto de Apertura, aún cuando se justifique con los matasellos u otro elemento, habérselas despachado a tiempo. En ningún caso el <u>SOBRE Nº 1</u> tendrá membrete, ni inscripción alguna que identifique al proponente, el paquete cerrado, sólo ostentará la individualización de la Licitación, fecha y hora de apertura.

La propuesta se presentará de la siguiente forma: el <u>"SOBRE Nº 1"</u> que contendrá en su interior los documentos detallados en el Punto <u>"CONTENIDO SOBRE Nº 1".-</u>

<u>Todos los sobres que van dentro del "Sobre Nº 1"</u> – (Sobre Nº 2 y si se autoriza su formulación Sobre Variante) - deberán ser presentados, cerrados y lacrados, y llevarán un rótulo con la denominación de la obra, fecha de la licitación, lugar y hora de la apertura y

Ampliación de Red de Distribución de Gas Natural –Hernández

\_\_\_\_\_

nombre de la empresa o Firma proponente, además, llevarán un rótulo en el que conste el número de sobre de que se trata. Todos los documentos exigidos deberán ser presentados en original y dos copias, debidamente foliadas y firmadas en todas las hojas por el Proponente y el Representante Técnico de la Empresa, quienes deberán acreditar que se encuentran legalmente facultados para hacerlo. En caso de discrepancia entre el original y las copias, se tendrá por válido el original.

Especialmente se solicita a los señores proponentes respetar el siguiente ordenamiento en la carpeta de documentación, tanto en el original como en las copias.-

<u>Contenido Sobre Nº 1:</u> debe contener el original y dos (2) copias de la documentación que se detalla a continuación, con más una Nota con las manifestaciones correspondientes, que a modo ejemplificativo como Anexo I y II, se adjuntan a la presente:

- a) La constancia de haber adquirido un legajo de la licitación mediante recibo extendido por la Administración. En caso de que el oferente esté constituido por Unión Transitoria de Empresas U.T.E., la constancia de adquisición del legajo deberá estar extendida a nombre de dicha unión; en caso de tratarse de Empresas con compromiso de constitución de U.T.E. para la obra, será válido el recibo de compra de pliego extendido a nombre de cualquiera de ellas.
- **b)** El Certificado de Capacidad de Contratación Anual (copia certificada) o Constancia de haber iniciado el trámite de Actualización de su Capacidad de Contratación anual, el que deberá ser expedido en su nombre y representación por la Dirección General del Registro Provincial de Contratistas de Obras y Servicios y Variaciones de Costos de Entre Ríos, según Decreto Nº 112/97 de1 M.E.H.O. y S.P.
- **c)** La constancia de la constitución de la Garantía de Oferta equivalente al uno por ciento (1%) del valor del Presupuesto Oficial, constituida alternativamente mediante:
  - 1) Dinero en efectivo depositado en el Nuevo Banco de Entre Ríos S.A.- o en la Tesorería General de la Provincia.
  - 2) Con Títulos Nacionales o Provinciales, o Bonos de la deuda Publica con cotización en bolsa a favor del Comitente o al portador.
  - 3) Mediante Fianza Bancaria a favor del Comitente.
  - 4) Seguro de caución únicamente a través del Instituto Autárquico Provincial del Seguro de la Provincia de Entre Ríos, I.A.P.S.E.R..
  - 5) Certificado de crédito líquido exigible que tuviese el Proponente contra la Administración Pública Provincial.
- **d)** Comprobante de pago de Ley Nº 4.035. El oferente que haya trabajado en la Provincia de Entre Ríos en los dos (2) últimos semestres deberá presentar junto con la propuesta fotocopias de los documentos que acredite el cumplimiento de pago de la Ley Nº 4.035 del último semestre anterior a la Licitación. En caso de no haber trabajado presentará una declaración jurada de no haberlo hecho.
- e) Copia debidamente certificada del Contrato social con todas sus modificaciones de la firma oferente y en el caso de Unión Transitoria de Empresas U.T.E. los de cada una de ellas; así como de los documentos de su formación y la ineludible responsabilidad

Ampliación de Red de Distribución de Gas Natural –Hernández

\_\_\_\_\_

mancomunada y solidaria frente a la Administración. En caso de ser Empresa unipersonal dejar debidamente aclarada la situación. Constancias de inscripción ante los Organismos Previsionales, la Dirección General Impositiva, Impuestos Provinciales y Municipales pertinentes. Números de inscripción del Proponente en: Dirección General Impositiva - Clave Única de Identificación Tributaria (CUIT), carácter de la inscripción en el Impuesto al Valor Agregado, Dirección General de Rentas de Entre Ríos - Impuesto a los Ingresos Brutos - Administración Nacional de la Seguridad Social (A.N.S.E.S.) - Certificado Fiscal para contratar con la administración.

- f) Estados Contables (básicos y complementarios), auditados por Contador Público independiente, debidamente certificado por el Consejo Profesional de Ciencias Económicas respectivo, correspondientes a los tres (3) últimos ejercicios vencidos. Deberán estar aprobados por el Órgano societario competente y poseer dictamen favorable del Auditor teniendo en cuenta las Normas de Auditoria de la Federación Argentina de Consejos Profesionales de Ciencias Económicas y/o Consejos Profesionales de Ciencias Económicas e informe de Sindicatura o Comisión fiscalizadora si correspondiera.-
  - En los casos en que el último ejercicio anual vencido, tenga una antigüedad mayor a tres (3) meses, a la fecha de la presentación de la oferta, deberá presentarse adicionalmente Estados Contables, especialmente confeccionados con una antigüedad no superior a los tres (3) meses, debidamente auditados, utilizando para ello Normas de Auditoría de Revisión Limitada aplicables para periodos intermedios.

En caso de personas físicas no obligadas a practicar balances, se acompañaran declaraciones patrimoniales de los últimos tres (3) años calendarios, certificadas por un Contador Público cuya firma deberá estar debidamente certificadas por el Consejo Profesional respectivo.

- **g)** La declaración de que para cualquier cuestión judicial que se suscite, se acepta la jurisdicción de los Tribunales Ordinarios de la Ciudad de Paraná y la competencia contencioso administrativa del Superior Tribunal de Justicia de la Provincia de Entre Ríos, renunciando a cualquier otro fuero o jurisdicción que le pudiera corresponder. Asimismo deberá constituir domicilio en la Ciudad de Paraná, Provincia de Entre Ríos.
- **h)** Detalle de la experiencia y del comportamiento en trabajos similares ejecutados y/o en ejecución, dentro de los últimos cinco (5) años en otras jurisdicciones. Según modelo Anexo 3.
- i) Detalle de la experiencia y del comportamiento en trabajos similares ejecutados y/o en ejecución en obras realizadas en la provincia especialmente en los últimos quince (15) años. Según modelo Anexo 3.
- **j)** Designación, antecedentes y comprobante de matriculación en el Colegio de Profesionales respectivo de la Provincia de Entre Ríos y ante la Distribuidora del Representante Técnico.
- **k)** Designación del Responsable del Servicio de Higiene y Seguridad en el Trabajo, conforme al Decreto Nº 5908/98.
- I) Calificaciones y experiencia del personal clave propuesto para la administración y ejecución del contrato, en la sede y en la obra.

- m) Plan de Trabajos y Curva de Inversiones, sin consignar precio alguno, en gráfico de barras con indicación del inicio y final de cada uno de los ítems y el porcentaje de ejecución de cada mes; y un detalle de la metodología con que se ejecutará cada uno de los trabajos.
- n) Detalle del equipo que el Oferente compromete para la ejecución de las obras, según modelo Anexo 4, debiendo como mínimo contener los Equipos solicitados en el Artículo 13. del P.C.C., e indicar si son de su propiedad o alquilados.
- o) El documento licitatorio puesto a la venta y todas las aclaraciones que haya emitido la Administración relacionadas con la licitación debidamente firmado y sellado en todas sus hojas por los representantes legal y técnico en prueba de que es de pleno conocimiento y aceptación del Proponente. Declaración jurada de conocer el lugar y las condiciones en que se realiza la obra.
- **p)** Nota mantenimiento de oferta art. 18º del presente pliego.
- a) Líneas de créditos bancarios si las tuviera.
- r) Valores de contratos de obra en ejecución y su grado de avance.
- s) Referencias bancarias del oferente.
- t) Los proponentes y/u oferentes de origen extranjero, además de presentar todo lo indicado en este Artículo deberán cumplimentar los requisitos exigidos en el "CAPÍTULO X -PROPONENTES Y/U OFERENTES DE ORIGEN EXTRANJERO".
- u) En caso de Uniones Transitorias de Empresas U.T.E. -, además de presentar todo lo indicado en forma individual, deberán presentar Contrato de Compromiso "UNIÓN TRANSITORIA DE EMPRESAS" de conformidad a lo dispuesto en la Ley Nº 19.550 - arts. 377 y sgtes. (sustituido por Art. 1463 y sgtes. del Código Civil y Comercial de la Nación), con certificación de firmas ante Escribano Público.

Así también copias certificadas de las respectivas actas de directorio de cada una de las empresas asociadas, en las que deben manifestar:

- 1) La autorización a la constitución del agrupamiento en unión transitoria de empresas.
- 2) El compromiso de perfeccionar la unión transitoria de empresas, en caso de resultar adjudicatarios.
- 3) El plazo de duración de dicha unión deberá comprender hasta ciento ochenta (180) días corridos posteriores a la recepción definitiva de la obra.
- 4) La designación de un representante de la U.T.E..-
- 5) La previsión específica de la solidaridad de las empresas por los actos y operaciones que deban desarrollar o ejecutar, y por las obligaciones frente a terceros.
- v) Copia certificada de inscripción en el Instituto de Estadísticas y Registro Nacional de la Industria de la Construcción.

Ampliación de Red de Distribución de Gas Natural –Hernández

\_\_\_\_\_

### w) Así también deberán presentar:

- Sociedades Comerciales, todos expedidos por el Registro Público de Comercio o autoridad de contralor:
  - constancia de inscripción como sociedades nacionales.
  - certificado de vigencia societaria.
  - informe de no estar incurso en pedido de Concurso Preventivo o Quiebra.

### 2 - **Empresas Unipersonales**:

- inscripción en el Registro Público de Comercio, conforme a las disposiciones del Código de Comercio.
- informe de no estar incurso en pedido de Concurso Preventivo o Quiebra expedido por el Registro de Juicios Universales.
- **x)** En el supuesto que los oferentes se encuentren comprendidos dentro de las disposiciones previstas en la Ley Provincial Nº 9353 deberán demostrar el cumplimiento de las disposiciones requeridas por esta normativa.
- **y)** Las firmas del representante legal y técnico deberán estar certificadas por Escribano Público en un solo acto y a continuación de la última hoja de la documentación.

## z) Sobre No 2.

**aa) Sobre Variante** — si se autoriza la formulación. Y cualquier otro requisito que especifique el Pliego Complementario de Condiciones.

Cuando se presenten documentales en fotocopias, todas deben estar debidamente certificadas por Juez de Paz o Escribano Público Nacional.

Si el oferente diera indicios de las cotizaciones presentadas, en la oferta económica o en sus variantes si existieran, en la documentación presentada en el sobre Nº 1, será causal de rechazo de la propuesta presentada.

**Contenido Sobre Nº 2:** El Sobre Nº 2 - **Propuesta Económica** - debe contener el original y dos (2) copias de la documentación que se detalla a continuación:

- a) Formulario de cotización de la obra. La propuesta económica, según Modelo Anexo 6, discriminada por ítem, debidamente sellada y firmada por el proponente y el director técnico de la Empresa, con indicación de los precios unitarios en números y letras, correspondientes a la cotización. Esta Planilla deberá ser acompañada del Formulario de Cotización para la ejecución de la totalidad de las obras contempladas en esta licitación según Modelo Anexo 5. En caso de discrepancia entre el original y el duplicado, se tendrá por válido el original.
- **b)** Los análisis de precios de cada uno de los ítems que integran la oferta, con excepción de aquellos cuyo monto no supere el dos por ciento (2%) del monto total de la misma, y sin

D/ ' 11 1 50

Ampliación de Red de Distribución de Gas Natural –Hernández

sobrepasar en conjunto el cinco por ciento (5%) de dicho total; los que también deberán estar firmados por el proponente y su Director Técnico en todas sus fojas. Los mismos deberán elaborarse conforme modelo Anexo 7, incluido el cálculo del Factor K, según fórmula indicada en el artículo 15 del P.C.C..-

- Curva de Inversiones, expresada en pesos, elaborada como consecuencia de aplicarle al Plan de Trabajos presentado en el Sobre Nº 1, los valores unitarios y totales cotizados para cada ítem. Los precios de referencia asociados a cada insumo incluido en los análisis de precios o en la estructura de costos, de conformidad a lo establecido en el Artículo 7 del Decreto Nº 2715/16 MPIyS y modificatorio Decreto Nº 251/21 MPIyS.
- d) Los precios de referencia asociados a cada insumo incluido en los análisis de precios o en la estructura de costos, de conformidad a lo establecido en el Artículo 7 del Decreto Nº 2715/16 MPIyS y modificatorio Decreto Nº 251/21 MPIyS.
- **e)** El presupuesto desagregado por Ítem y los análisis de precios o estructura de costos de cada uno de los ítems en soporte digital

La falta de presentación de los elementos señalados precedentemente, implicará la descalificación inmediata de la oferta correspondiente .-

En el caso de ejecutarse la obra por el sistema de ajuste alzado deberá estarse a lo plasmado en el Pliego Complementario de Condiciones.-

**Sobre Propuesta Variante**: Cuando los pliegos autoricen la formulación de **"Variantes"**, los mismos deberán presentarse dentro del Sobre Nº 1- bajo sobre cerrado, separado del Sobre Nº 2 – en original y dos copias con las mismas inscripciones de éste y el agregado del término "Variante".

El sobre también contendrá todo otro requisito exigible por el Pliego Complementario de Condiciones que no coincida parcial o totalmente con la propuesta básica. (Análisis de Precios - Plan de Trabajos - Plan de Inversiones - Datos Garantizados - etc.).

La omisión de los requisitos exigidos en el Sobre Nº 1 – inciso b) - certificado de capacidad de contratación anual (copia certificada) - inciso c) garantía de oferta – inciso z) Sobre Nº 2 - serán causales de rechazo automático de la presentación e impedirá en su caso, la apertura del Sobre Nº 2 - Propuesta Económica - por la autoridad que presida el acto.-

La omisión de los requisitos exigidos en los restantes incisos podrá ser suplida dentro del término de Dos (2) días hábiles contados a partir de la clausura del Acto Licitatorio haya o no habido impugnación del acto, si la observación hubiera sido deducida en dicho Acto, o en igual término desde que se intimó al Proponente el cumplimiento de los requisitos faltantes y subsanables.- Transcurrido el plazo sin que la omisión haya sido subsanada, **será rechazada la Propuesta**.-

Ampliación de Red de Distribución de Gas Natural -Hernández

## ARTICULO 7º - CONOCIMIENTO QUE IMPLICA LA PRESENTACION:

Concordante con el Capítulo V de la Ley de Obras Públicas, la presentación de la oferta implica que el proponente ha tenido en cuenta todo dato o circunstancia que pueda influir en el costo de las obras y acepta todas las condiciones y requisitos de la licitación, a saber:

- **a)** La propuesta responderá a los trabajos totalmente terminados conforme a lo establecido en los documentos que integren el legajo de la Licitación, no pudiendo el proponente, alegar posteriormente desconocimiento de las características técnicas y de las condiciones para realizar los mismos.
- **b)** Se considera que el proponente, al formular la oferta lo ha hecho con perfecto conocimiento de causa y se ha trasladado a la zona y lugar donde se proyecta ejecutar los trabajos objeto de la licitación, a fin de informarse debidamente de las condiciones del terreno y su área de influencia, régimen de cursos de agua, características topográficas y climáticas que importen al desarrollo de la obra y la situación de linderos.

Deberá examinarse los posibles inconvenientes que se opongan a la normal ejecución de los trabajos; como asimismo las condiciones de provisión de agua; energía eléctrica, obras sanitarias, disponibilidad de materiales exigidos, fletes, medios de transporte, mano de obra y pago de derechos e impuestos que correspondieran.

Deberá recabarse información sobre la existencia de estudios del suelo que hayan servido de base al proyecto y en su caso tomar conocimiento de los mismos.

c) Dentro de las obligaciones y derechos entre el organismo comitente y el oferente, se tendrá en cuenta el sistema adoptado para la contratación, ya sea por unidad de medida o por ajuste alzado, a efectos de todo lo que implica la obra en relación a los precios parciales y totales que deban abonarse. Se ajustará a todos los trabajos que queden incluidos en dichos precios, sujeto a las condiciones particulares de los pliegos respectivos.

**ARTICULO 8º - ADQUISICIÓN – CONSULTAS Y ACLARACIONES A LA DOCUMENTA- CIÓN:** Todo interesado en concurrir a la licitación debe adquirir en el lugar indicado en el aviso, diez (10) días hábiles antes de la fecha de apertura las propuestas, un ejemplar completo del legajo de licitación, el que será entregado por el precio que se fije en el Pliego Complementario de Condiciones, extendiéndose el recibo de forma a nombre del adquirente, con expresa constancia del domicilio y número telefónico.-

Las firmas que hubieran adquirido pliegos podrán solicitar las aclaraciones y efectuar las consultas que consideren necesarias durante la preparación de las propuestas, para una mejor interpretación de los documentos gráficos y escritos de la licitación.

Estas consultas deberán ser realizadas por escrito y presentadas en el domicilio legal del Organismo Comitente, hasta siete (7) días hábiles anteriores de la fecha fijada para la apertura de la Licitación, excluida esta última.

Las respuestas a las solicitudes de aclaraciones y las modificaciones que se inserten, serán dadas a conocer a todos los adquirentes de los pliegos, por entrega directa o por correo al

D(.'. 12.1.52

Ampliación de Red de Distribución de Gas Natural –Hernández

domicilio que haya constituido cada oferente al retirar la documentación por medio de volantes numerados que pasarán a formar parte de los mismos.

Asimismo de oficio el Comitente podrá emitir Circulares que aclaren o modifiquen aspectos no sustanciales del legajo Licitatorio, hasta cinco (5) días hábiles antes de la fecha de apertura al domicilio registrado.-

No obstante, la no recepción en la forma antedicha no dará derecho alguno, debiendo inexcusablemente los oferentes notificarse en el domicilio del Organismo Comitente el tercer día hábil administrativo anterior de la fecha fijada para la apertura de licitación, dándose por conocidas y aceptadas las aclaraciones expedidas, aún cuando no se concurra a dicha recepción.

**ARTICULO 9º - DOMICILIO:** En el momento de recibir el Pliego de la Licitación, el interesado deberá constituir un domicilio preferentemente en la ciudad de Paraná, donde se efectuarán todas las comunicaciones a que hubiera lugar hasta la fecha del Acto Licitatorio.

Al efectuar la oferta, el proponente deberá constituir domicilio legal en la Ciudad de Paraná - Provincia de Entre Ríos, para los efectos administrativos, judiciales y extrajudiciales.

Constará en el Contrato a realizarse con el adjudicatario, la renuncia expresa al Fuero Federal y la aceptación de la Justicia Ordinaria de la Capital de la Provincia de Entre Ríos.

El cambio de domicilio surtirá efecto a partir de la notificación fehaciente al Organismo Comitente y deberá estar constituido en la misma localidad.

**ARTICULO 10º** - **PRESENTACION DE PROPUESTAS**: La(s) propuesta (s), en tres ejemplares de un mismo tenor, se redactará(n) en idioma nacional.

El proponente escribirá en números y letras los precios unitarios con que se propone ejecutar cada ítem, consignando a la vez los importes parciales de los mismos, y el total correspondiente a su propuesta, el que servirá de base de comparación con las otras ofertas presentadas en la licitación.

No se tomarán en consideración las propuestas que modifiquen las bases de la licitación o que presenten correcciones, enmiendas, raspaduras o entrelíneas, que no hubieren sido debidamente salvados al pie de las mismas.

Para el caso de pagos contemplados por Unidad de Medida, de comprobarse error de operación en cualquiera de los importes parciales, se reajustará el importe total de la propuesta, dando validez al precio unitario cotizado, aplicando la cantidad correspondiente a cada ítem.

Cuando exista discordancia en la consignación de un mismo precio unitario se dará prioridad al escrito en letras.

El monto del Contrato incluirá todos los trabajos, previsiones y prestaciones para la obra terminada de acuerdo a su entero fin, aunque no estén expresamente detallados en la documentación contractual. Las omisiones al respecto no eximen al contratista de la obligación

Ampliación de Red de Distribución de Gas Natural –Hernández

de ejecutar los trabajos en la forma prevista con arreglo a sus fines, sin derecho al reclamo de aumento del precio por error de su parte; exceptuando las diferencias por modificaciones o correcciones que fueren autorizadas por el Ente Comitente y/o Contratante.

El o los firmantes de la propuesta estarán obligados a justificar que se hallan debidamente facultados para suscribirla.

Las sociedades proponentes deberán tener una duración de por lo menos 180 días posteriores a la recepción definitiva de la obra, pudiendo exigirse mayor plazo en el Pliego Complementario de Condiciones.

## **MEJORA PORCENTUAL DE LA PROPUESTA**

En los casos en que, el eventual adjudicatario haya ofrecido una mejora porcentual sobre el importe consignado en su oferta, dicha rebaja incidirá en todos los certificados de obra que se emitan.

El ofrecimiento deberá apuntarse en la última planilla de cotización o se indicará que se efectúa por hoja separada, la cual deberá ubicarse delante de las planillas de cotización.

Deberá tenerse en cuenta que a efectos del estudio de las propuestas, las variantes porcentuales a la cotización serán de tal magnitud que no resulten deformantes de los análisis de precios que se acompañen, al punto de demostrar desproporciones y desviaciones que denoten falta de seriedad en la formulación y que por lo tanto queden en condiciones de rechazo.

La Administración, en el acto licitatorio, o con posterioridad durante el estudio de las ofertas, podrá requerir en plazo perentorio la ampliación de información y especificaciones referentes a las variantes porcentuales de cotización que se hubieren formulado, sin que ello signifique ningún cambio ni deformación en la propuesta.

**ARTICULO 11º** - **PRESENTACION DE PROPUESTA VARIANTE**: Tal lo expresado en el Artículo 6º, quedará sujeto al Pliego de Condiciones Particulares la autorización al oferente para presentar propuestas que signifiquen una variante a la formulada en el Pliego Oficial, siendo la presentación de la oferta de este último, obligatoria para el proponente.

La presentación se realizará por duplicado, respetando los documentos, formato y dimensiones. Los trabajos escritos serán presentados a máquina y los dibujos de escala apropiada en copias o fotocopias del original. El Pliego Particular podrá exigir en su caso, la presentación del dibujo original en papel transparente del tipo vegetal de 90 gramos con graficación a tinta.

Podrá ser aceptada con escritura manuscrita legible aquella documentación que por su naturaleza impida su mejor concreción a máquina.

La formulación de la variante deberá basarse en los datos y antecedentes del Pliego Oficial aportando las definiciones y estudios complementarios que se consideren necesarios a los fines de la obra y que aseguren su efectiva materialización.



Ampliación de Red de Distribución de Gas Natural –Hernández

Las variantes aún cuando no representen una alternativa totalmente distinta al proyecto oficial,

Las variantes aún cuando no representen una alternativa totalmente distinta al proyecto oficial, deberán presentarse completando los análisis de precios de ítem modificados o agregado, cumplimentando iguales requisitos que la propuesta oficial, incluyendo plan de trabajos e inversiones y demás datos.

En todos los casos y también sujetas a otras exigencias explícitas del Pliego Complementario, las variantes deberán acompañar una memoria descriptiva de la propuesta y su fundamento, especificaciones técnicas de trabajos y materiales a emplear, criterios de calidad y aptitud técnica que lo avale, metodología de control, formas de medición, formas de pago enumerando la totalidad de los trabajos que involucra cada ítem y penalidades. El total de estos requisitos deberá contar con la aprobación del Organismo Comitente antes de la firma del Contrato.

La posible adjudicación de la variante quedará sujeta a que en comparación, signifique una obra de igual calidad o superior a la prevista en el proyecto oficial.

**ARTICULO 12º - GARANTÍAS:** Para afianzar el cumplimiento de todas las obligaciones, los proponentes y adjudicatarios deberán presentar las siguientes garantías: <sup>1</sup>

<u>a) DE OFERTA</u>: UNO POR CIENTO (1%) del valor del Presupuesto Oficial. La garantía o el comprobante respectivo según el caso será adjuntado a la propuesta.

**b) PARA LA CONTRATACION:** La garantía señalada en a) será aumentada al CINCO POR CIENTO (5%) del monto adjudicado.

- **I.** Cuando la constitución de la garantía se realice en efectivo, deberá ser depositada en la TESORERÍA GENERAL DE LA PROVINCIA, quien expedirá la constancia con mención del Nº de la Licitación y denominación de la obra para la cual se efectúa el depósito.
- **II**. Cuando el Decreto Reglamentario de la Ley Nº 6351 o este Pliego mencionan "Títulos o Bonos de la deuda pública con cotización en bolsa", se refieren a títulos o bonos emitidos por la Nación o la Provincia de ENTRE RIOS, con cotización oficial en la Bolsa de Comercio de BUENOS AIRES, y se considerarán con un CINCO POR CIENTO (5%) de descuento sobre su valor corriente en plaza al día anterior a la fecha de su presentación, ex-cupón corrido.

En caso de incumplimiento de las obligaciones del oferente, adjudicatario o contratista, el organismo comitente procederá a intimarlo, por nota en el expediente respectivo o telegrama colacionado, para que en un plazo perentorio de TRES (3) días corridos efectivice el importe de la garantía, bajo apercibimiento de realizar directamente la venta de los títulos, siendo a cargo de aquellos los gastos y comisiones que por tal concepto se ocasionen. La Administración procederá a retener la cantidad que corresponda deduciendo de cualquier manera de los certificados a abonar después de dicha notificación.

\_

<sup>&</sup>lt;sup>1</sup> Art. 12°: Garantía de Oferta Inc. A - Art. 2013 CC - Sustituido por Art. 1583 a 1587 CCyC de la Nación

Ampliación de Red de Distribución de Gas Natural –Hernández

**III.** Cuando las garantías se constituyan y/o sustituyan por Fianza Bancaria, además de los recaudos establecidos en el Apartado 12º) del Artículo 13º del Decreto Reglamentario de la Ley de Obras Públicas de la Provincia de Entre Ríos, deberán reunir los requisitos y ajustarse a las condiciones que se mencionan a continuación:

- **a)** El Banco se constituirá en fiador liso y llano pagador, con renuncia a los beneficios de división y excusión en los términos del Artículo 2.013 y concordantes del Código Civil.
  - **b)** Individualización de la obra para la cual se extiende la Fianza.
  - c) Monto de la Fianza.
- **d)** Establecer que en caso de incumplimiento de las obligaciones del oferente, adjudicatario o contratista, según el caso, el Banco se obliga a hacer efectiva la Fianza al Organismo Comitente dentro de los Quince (15) días de serle requerido, sin necesidad de previa constitución en mora, interpelación ni acción previa contra sus bienes, hasta cubrir el monto de la fianza.
- **e)** Fijar que la Fianza subsistirá hasta la recepción provisoria de las obras, excepto en el caso de sustitución del fondo de reparo por ésta, en que tendrá vigencia hasta la recepción definitiva de las obras.
- **f)** Las firmas de los representantes legales del Fiador deberá hallarse certificadas por el Banco Central de la República Argentina.
- **IV.** Cuando las garantías se constituyan y/o sustituyan con seguros de caución, estos deberán concretarse con el INSTITUTO AUTÁRQUICO PROVINCIAL DEL SEGURO DE LA PROVINCIA DE ENTRE RÍOS I.A.P.S.E.R., y las pólizas, además de los recaudos exigidos en el Apartado 12°) del Artículo 13° del Decreto Reglamentario de la Ley de Obras Públicas de la Provincia de Entre Ríos, deberán reunir las siguientes condiciones:
- **a)** Instituir al SUPERIOR GOBIERNO DE LA PROVINCIA DE ENTRE RÍOS SECRETARIA DE ENERGIA DE LA GOBERNACION- como asegurado.
- **b)** Establecer que los actos, declaraciones, acciones u omisiones del participante en una licitación; adjudicatario o contratista; que actúe como tomador de la póliza, no afectará en ningún caso los derechos del asegurado frente al asegurador.
- **c)** Determinar que el asegurador responderá con los mismos alcances y en la misma medida en que, de acuerdo con la Ley y el Contrato respectivo, corresponda afectar total o parcialmente las garantías respectivas.
- **d)** Establecer que, dictada la resolución administrativa que establezca la responsabilidad del participante, adjudicatario o contratista por el incumplimiento de las obligaciones a su cargo, el asegurado podrá exigir del asegurador el pago pertinente, luego de haber resultado infructuosa la intimación y emplazamiento extrajudicial de pago hecha por

Ampliación de Red de Distribución de Gas Natural –Hernández

\_\_\_\_\_

telegrama colacionado, no siendo necesario ninguna interpretación ni acción previa contra sus bienes.

- **e)** Estipular que el siniestro quedará configurado, reunidos los recaudos del Inciso anterior, al cumplirse el plazo que el asegurado establezca en la intimación de pago hecha al participante, adjudicatario o contratista; sin que haya satisfecho tal requerimiento, y el asegurador deberá abonar la suma correspondiente dentro de los quince (15) días corridos de serle requerido.
- **f)** Fijar que la prescripción de las acciones contra el asegurador se producirán cuando prescriban las acciones del asegurado contra el participante, adjudicatario o contratista, según el caso, de acuerdo a las disposiciones legales o contractuales aplicables.

ARTICULO 13º - CERTIFICADO DE INSCRIPCION EN LA DIRECCIÓN GENERAL DEL REGISTRO PROVINCIAL DE CONSTRATISTAS DE OBRAS Y SERVICIOS Y VARIACIONES DE COSTOS DE ENTRE RÍOS: Las Empresas que concurran a la presente Licitación, deberán presentar para que sean admitidas sus Propuestas, el Certificado de Capacidad de Contratación Anual (copia certificada) o constancia de haber iniciado el trámite de actualización de Capacidad de contratación anual, otorgado por la DIRECCIÓN GENERAL DEL REGISTRO PROVINCIAL DE CONTRATISTAS DE OBRAS Y SERVICIOS Y VARIACIONES DE COSTOS DE ENTRE RIOS, conforme exige la Ley de Obras Públicas y Decreto Nº 112/97 MEOYSP-

Este trámite debe ser realizado con una anticipación mínima de Tres (3) días hábiles a la fecha del Acto Licitatorio.-

La Repartición exigirá del presunto adjudicatario, previa al Acto de Adjudicación, la presentación de un nuevo Certificado extendido por la Dirección General del Registro Provincial de Contratistas de Obras y Servicios y Variaciones de Costos de Entre Ríos en el que conste una Capacidad de Contratación Anual actualizada y suficiente no menor al monto que resulte de su oferta y el plazo de la obra expresado en años.

La Adjudicación quedará supeditada a la presentación de este certificado, el cual deberá ser cumplimentado dentro de los Quince (15) días corridos de habérsele exigido por la Repartición. Si transcurrido ese plazo el presunto Adjudicatario no diera cumplimiento, la Repartición se reserva el derecho a desestimar la oferta.-

**ARTICULO 14º** - **PLAN DE TRABAJO E INVERSIONES**: El Oferente esta obligado a presentar junto con su propuesta, los Planes de Trabajos e Inversiones a los que se compromete ajustar en correspondencia al estudio realizado para ejecutar la obra dentro del plazo contractual y concordantes entre si de acuerdo al resto de la documentación. En los Pliegos Complementarios de Condiciones se podrán adjuntar planillas tipificadas que regirán como modelo a seguir para la presentación y todo otro detalle que se deba especificar. Deberán incluir aquellas tareas que no reciban pago específico tales como limpieza, replanteo, pruebas finales, etc.

D. 1. 10.1. 10.1.

Ampliación de Red de Distribución de Gas Natural –Hernández

\_\_\_\_\_

El Plan de Trabajo será presentado en forma de gráfico de barras, e indicación de los porcentajes de unidades físicas a ejecutar por cada período representado para cada ítem o grupo de ítem y por etapas de ejecución simultáneas.

Se consignarán a su vez los porcentajes acumulados.

El Plan de inversiones, con una estructuración similar, dará los porcentajes referidos al total de oferta a certificar para cada ítem y los acumulados para cada período (no se deberá consignar monto alguno). Se acompañará además una curva de inversiones.

El Plan de inversiones deberá contemplar, en su caso, el Plan de Acopio, teniendo en cuenta la incidencia de ingresos y egresos en cada período referido a este concepto. Igualmente, se tendrá en cuenta la incidencia de los anticipos, cuando estos estén específicamente previstos en los pliegos de licitación, tal como lo estipula la Ley de Obras Públicas y su Decreto Reglamentario.

Los planes, una vez aceptados por la Administración, formarán parte de la documentación contractual y no podrán ser modificados por decisión unilateral.

Los ajustes que pudieren producirse por razones justificadas tenderán a mantener la programación inicial.

El Contratista quedará obligado, a solicitud de la Inspección, a presentar nuevos planes que respondan a las modificaciones y los mismos solamente tendrán validez luego de producida resolución fundada en aceptación por parte de la Administración. No serán justificadas las modificaciones que tengan por fin enmendar atrasos en que incurriera el Contratista.

Si la marcha real de los trabajos llevase un ritmo inferior al previsto o no satisficiere las demás condiciones en ellos especificadas, se considerará que el Contratista deja de cumplir las estipulaciones contractuales, lo que quedará sujeto al régimen de moras y multas del presente Pliego, como asimismo al régimen de ajustes del plazo y plan de trabajos.

La aprobación de los planes por parte de la Administración, no la obligan a aceptar responsabilidades si durante la ejecución de las obras, las previsiones efectuadas produjesen inconvenientes de cualquier naturaleza o trajesen aparejadas dificultades para realizar los trabajos con arreglo al Contrato.

**ARTICULO 15º - PLAN DE ACOPIOS:** El Pliego Complementario de Condiciones, podrá establecer los materiales que el Ente Comitente y/o Contratante autorizará a acopiar. Junto con la propuesta, el Oferente presentará el Plan de Acopio de aquellos materiales que incorpore en esas condiciones, el que deberá estar en concordancia con el Plan de Trabajos previsto desarrollar y en el que se indicará mes por mes las cantidades a incorporar en calidad de acopio. En su caso, el Pliego Complementario de Condiciones podrá establecer los períodos de tiempo en que se efectuarán los acopios.

Las cantidades se ajustarán a lo determinado en los cómputos métricos y planos. Las modificaciones de obra, si existieren, darán lugar a los reajustes correspondientes.

Ampliación de Red de Distribución de Gas Natural –Hernández

Antes de firmar el Contrato, la Administración aprobará o requerirá las correcciones que fueran necesarias, y una vez prestada la conformidad por parte de la misma, el Plan de Acopio formará parte del Contrato. De igual manera el oferente deberá considerar la correspondencia del Plan de Acopio con el Plan de Inversiones, haciendo notar los acopios y desacopios a certificar, según se especifica en el articulo referente a pagos, aplicando igual criterio cuando hubiere correcciones posteriores al acto licitatorio.

En el caso de no efectuar acopios en la forma prevista, las variaciones de costos que se originen en exceso, no le serán abonadas y solo se reconocerán las variaciones producidas teniendo en cuenta los precios vigentes en las épocas en que debían haberse operado los acopios. Este congelamiento del costo es independiente de las penalidades que puedan corresponder conforme al régimen estipulado en el presente pliego.

Tal lo expresado precedentemente, la parte de obra acopiada queda congelada con la certificación y pago en ese concepto. Los desacopios se realizarán descontando los importes correspondientes, a valores homogéneos, de los valores básicos de certificación, de modo que los desacopios queden concluidos al certificarse los ítems o rubros motivo del acopio.

Una vez establecida la autorización del Organismo Comitente, los acopios que se efectuarán en fábrica, local o propiedad que no fueren del libre y exclusivo uso de la Administración por el tiempo que demande la relación contractual, deberán estar respaldados por fianza bancaria o póliza de seguro de caución, que en caso de incumplimiento del Contratista de las entregas pertinentes en tiempo y forma adecuados, ampare la adquisición por la Administración, a los precios de plaza y a su simple requerimiento de los materiales y elementos acopiados.

Las fianzas o pólizas referidas cumplirán las condiciones establecidas en el Artículo Nº 12 -"Garantías" del presente pliego.

Los textos de las referidas fianzas o pólizas deberán ser redactadas a satisfacción del Organismo Comitente y contendrán la renuncia del fiador o asegurador a los derechos de división y excusión, debiendo además tener vigencia por todo el tiempo que demandare el cumplimiento de las obligaciones contractuales avaladas.

Los pliegos de condiciones particulares podrán establecer un tope para los porcentajes que se autoricen en acopio, referidos éstos a valores básicos del contrato, como asimismo estipular una limitación de plazo para la utilización luego de la certificación, lapso en el cual deberán realizarse los desacopios.

**ARTICULO 16º** - **ACTO LICITATORIO**: En el lugar, día y hora establecidos en los avisos o en el día hábil siguiente, a la misma hora, si aquel resultare inhábil, se dará comienzo al Acto de la Licitación, en presencia del Escribano Público delegado de la ESCRIBANÍA MAYOR DE GOBIERNO.

Antes de procederse a la apertura de las presentaciones, podrán los interesados pedir o formular aclaraciones relacionadas con el Acto, pero iniciada dicha apertura, no se admitirán nuevas aclaraciones.

Ampliación de Red de Distribución de Gas Natural –Hernández

A continuación se procederá a la apertura de los <u>Sobres Nº</u> 1 exteriores, verificando si la documentación presentada se ajusta a las disposiciones establecidas en la Ley, normas complementarias y los Pliegos, declarando la inadmisibilidad de aquellas que no reúnan los requisitos necesarios, hecho lo cual se iniciará la apertura de los <u>Sobres Nº 2 –propuestas</u> económicas, leyéndose las ofertas en voz alta en presencia de los concurrentes.

Acto seguido, si los hubiera y si estuviera contemplado, se procederá a la apertura de los sobres que contengan **Variantes.** 

Los proponentes, podrán efectuar asimismo las observaciones que estimen pertinentes, las que deberán ser concretas y concisas, ajustadas estrictamente a los hechos o documentos relacionados en el momento que se formulen. Las expresarán en forma verbal y constarán en el Acta, resolviéndose conjuntamente con la Licitación.

De todo lo actuado, se suscribirá un Acta, dejándose constancia de los nombres de los proponentes y de las presentaciones rechazadas si las hubiere, expresando a quienes pertenecen y las causas del rechazo.

Terminada esta operación se dará lectura al Acta, la cual será firmada por la persona que haya presidido, funcionarios presentes, proponentes y demás personas que deseen hacerlo.

**ARTICULO 17º - ANTICIPOS**: De acuerdo a lo establecido en el Artículo Nº 14 del Decreto Ley de Obras Públicas Nº 6351, ratificada por Ley Nº 7495, y su Decreto Reglamentario Nº 958/79 SOySP, el Organismo Comitente podrá autorizar el anticipo de fondos al Contratista, lo que deberá constar expresamente en los Pliegos de Condiciones Particulares de la Licitación, no debiendo exceder del treinta por ciento (30%) del monto contratado.

Su amortización se realizará sobre los certificados de obra o acopio a emitirse, aplicando a su monto nominal un descuento en porcentaje igual al del anticipo.

El otorgamiento del anticipo para ser efectivizado, deberá previamente ser afianzado en su totalidad por una garantía a satisfacción del Comitente y conforme a lo establecido por el Artículo 12º del presente Pliego.

## CAPÍTULO III - DE LA ADJUDICACIÓN Y CONTRATO -

**ARTICULO 18º - MANTENIMIENTO DE LAS PROPUESTAS**: Si el proponente desistiese de su oferta antes de vencido el plazo de SESENTA (60) días corridos desde la fecha de la Licitación, perderá el depósito en concepto de garantía efectuado al presentar su propuesta.

Transcurrido este plazo sin que la Administración se haya expedido y el oferente no hubiese expresamente antes desistido de su oferta, el mantenimiento se prorroga automáticamente por Treinta (30) días más.

El proponente que en el período de estudio de las ofertas no diera cumplimiento al suministro de los datos que le sean solicitados por la Administración dentro de los plazos que esta le fije, se considerará que retira su oferta y de acuerdo con lo especificado en el Artículo 20º de la Ley 6351 de Obras Públicas, perderá el depósito en beneficio de aquella.

Ampliación de Red de Distribución de Gas Natural -Hernández

**ARTICULO 19º** - **ADJUDICACIÓN**: La adjudicación se hará a la oferta más conveniente de aquellas que se ajustaren a las bases y condiciones de la licitación. La Administración tendrá en cuenta la incidencia y análisis de todos los requisitos exigidos en la presentación; al momento de calificar las ofertas presentadas se seguirá la metodología prevista por el Decreto Nº 484/21 MPIyS, Resolución No. 305/21 MPIyS y Ley Provincial Nº 9353 y modificatorias.

El menor precio no será factor exclusivamente determinante de la decisión.

La circunstancia de haberse presentado una sola oferta, no impedirá la adjudicación si se la considera conveniente. En aquellos casos que dos o más ofertas resulten igualmente convenientes se llamará a mejora de precios entre oferentes en paridad de condiciones, dentro del plazo de mantenimiento de las ofertas. La solicitud de mejora de precios se llevará a cabo en las mismas condiciones que establece la Ley de Obras Públicas y el Decreto Reglamentario, aplicando también las normas allí previstas si existiese una nueva paridad, ya sea el caso de Licitación Pública. Licitación Privada o Concurso de Precios.

El Organismo Comitente podrá rechazar todas las propuestas mediante decisión suficientemente fundada, sin que ello cree derecho a favor de los proponentes ni obligaciones a cargo de aquel.

Si antes de resolver la adjudicación, dentro del plazo de mantenimiento de la oferta, ésta fuera retirada sin el consentimiento de la Administración el oferente perderá el depósito de garantía en beneficio de aquel. En este caso el comitente podrá, sin recurrir a un nuevo llamado, adjudicar a otro proponente en los términos previamente citados en el presente Artículo y comunicará el hecho a la Dirección General de Registro de Constructores de Obras Públicas y Variaciones de Costos para la aplicación de sanciones pertinentes.

Cuando el adjudicatario hubiese incluido en su propuesta alteraciones que no se ajusten a los Pliegos de Condiciones sin ser advertidos en la adjudicación, no podrá argumentar que su propuesta haya sido aceptada con la variante introducida subrepticiamente, quedando sujeto a la aplicación de las bases de la licitación.

La notificación de la adjudicación será diligenciada dentro del plazo de mantenimiento de la propuesta, sin que pueda en ningún caso exceder de los cinco (5) días corridos de resuelta la licitación y se realizará en forma fehaciente en el domicilio constituido, bajo constancia del cumplimiento de esta formalidad en el expediente respectivo. La adjudicación se tendrá por notificada desde el día siguiente en que se practique esta diligencia.

El adjudicatario deberá cumplir las diligencias requeridas para la firma del contrato. El incumplimiento que impida satisfacer la concreción de la firma del contrato en el plazo establecido, dará lugar a la pérdida del depósito de garantía de la oferta, sin perjuicio de las prescripciones previstas en la Dirección General de Registro de Constructores de Obras Públicas y Variaciones de Costos o Nacional si correspondiere.

**ARTICULO 20º** - **CONTRATO**: Dentro de los veinte (20) días corridos, a partir de la fecha de notificación de la adjudicación, el adjudicatario deberá integrar la garantía del cinco por ciento

Página 22 de 52

Ampliación de Red de Distribución de Gas Natural –Hernández

\_\_\_\_\_

(5%) del monto a contratar y queda obligado a firmar el Contrato para la ejecución de las obras dentro de los treinta (30) días corridos a partir de aquella fecha, en un todo de acuerdo con lo establecido en el Artículo 21º de la Ley Nº 6351 y concordante Decreto reglamentario.

La Administración podrá prorrogar dichos términos por causa justificada. Si el adjudicatario no se presentare, no afianzare o se negare a firmar el Contrato en la forma y tiempo establecido, perderá el importe de la Garantía de la propuesta en beneficio de la Administración y además se comunicará tal hecho al Dirección General de Registro de Constructores de Obras Públicas y Variaciones de Costos a sus efectos.

Así también previo a la firma del Contrato la Empresa adjudicataria de la obra licitada, deberá dar cumplimiento estricto a los requisitos exigidos por el Decreto Nº 5908/98 MEOYSP - ART. 3º: Constancia de inscripción en el Registro de Profesionales con la Especialidad de Higiene y Seguridad en el Trabajo y el Programa de Higiene y Seguridad en el Trabajo para la obra, conforme Decreto Nº 911/96 PEN y Resoluciones Nº 231/96 SRT y 51/97 SRT, rubricado por el profesional habilitado.-

\*\*

Firmado el Contrato, el Contratista no podrá constituir sobre él fideicomiso, transferirlo ni cederlo en todo o en parte a otra persona física o jurídica ni asociarse a ella para su cumplimiento sin autorización y aprobación previa de la Administración.

La ADMINISTRACIÓN entregará sin cargo en el acto de la firma del Contrato, dos juegos completos de la documentación oficial de la obra.

En caso de solicitarse mayor número que el indicado precedentemente, el Contratista deberá abonar por cada nuevo legajo completo, el importe establecido en las cláusulas particulares para la venta de estos, en el llamado a Licitación y por cada copia de plano suelto, el sellado que fije la Ley de Sellos.

**ARTICULO 21º - DEVOLUCIÓN DE LA GARANTÍA DE OFERTA:** Una vez vencido el plazo de mantenimiento de las ofertas determinado en el Artículo 18º el depósito de garantía será devuelto al proponente que lo solicite cuando el retiro de las ofertas tenga efecto según la disposición citada y deberá cumplirse dentro de los Treinta (30) días corridos. El Organismo Comitente procederá de oficio para aquellos que no lo solicitaron, a devolver los depósitos dentro de los diez (10) días corridos de resuelta la adjudicación al domicilio denunciado en la Licitación.

**ARTICULO 22º - AMPLIACIÓN DE LA GARANTÍA DEL CONTRATO**: Cuando se encomienden modificaciones o alteraciones que impliquen aumento del monto del Contrato, el Contratista, dentro de los diez (10) días corridos de notificado de la alteración o modificación, deberá ampliar la garantía contractual en un todo de acuerdo con el Artículo 12º del presente.

**ARTICULO 23º - ORDEN DE PRELACIÓN DE LOS DOCUMENTOS CONTRACTUALES**: En caso de aparecer discrepancias o contradicciones entre los diferentes documentos contractuales, prevalecerá el criterio fundado de la concreción de la obra tal como se infiere del análisis lógico de su descripción física, los objetivos de la misma y del tiempo de normal utilidad que deberá prestar. Al efecto se aplicará el siguiente criterio: 1) Si hay errores evidentes,

Ampliación de Red de Distribución de Gas Natural –Hernández

\_\_\_\_\_

estos serán corregidos donde se encuentren; 2) Si este procedimiento no es aplicable, los documentos contractuales primarán según el orden asignado a continuación:

- 1. Lev de Obras Públicas.
- 2. Decreto Reglamentario de la Ley de Obras Públicas.
- 3. Contrato.
- 4. Pliego Complementario de Condiciones (incluyen aclaraciones, normas o instrucciones que la Administración hubiere hecho conocer por escrito a los proponentes antes de su oferta y en las formas previstas en el presente Pliego).
- 5. Pliego General de Condiciones Único.
- 6. Pliegos Complementarios de Especificaciones Técnicas (incluyendo aclaraciones, normas o instrucciones dadas a conocer en igual forma a lo expresado en el Nº 4).
- 7. Pliego General de Especificaciones Técnicas.
- 8. Planos tipo.
- 9. Planos de detalle.
- 10. Planos Generales.
- 11. Cómputos.
- 12. Presupuestos.
- 13. Memoria Descriptiva.

En la lectura de los planos, cuando la discrepancia apareciese entre la dimensión apreciada a escala y la expresada en cifras, primará esta última.

Las notas y observaciones en los planos y planillas priman sobre las demás indicaciones en los mismos y se consideran como especificaciones complementarias.

## CAPÌTULO IV - EJECUCIÓN DE LAS OBRAS -

**ARTICULO 24º - EJECUCIÓN DE LOS TRABAJOS DE ACUERDO A SU FIN**: La ejecución de la obra deberá ajustarse estrictamente a lo estipulado en los documentos contractuales, sin introducir modificaciones que no estén debidamente autorizadas por la Inspección.

Si los trabajos a ejecutar requiriesen sistemas, marcas, equipos, productos o procedimientos patentados, la contratista en su oportunidad deberá demostrar a satisfacción del Comitente que posee los títulos o las licencias que lo autorizan para emplear dichos sistemas, marcas o procedimientos patentados.

El Contratista ejecutará los trabajos de tal manera que resulten enteros, completos y adecuados a su fin, en la forma establecida en los planos, especificaciones y los demás elementos del contrato y en un todo de acuerdo a las exigencias de los Organismos Especializados que sean reconocidos por la Administración y verificados por la Inspección (servicios de obras sanitarias, gas, electricidad, reglamentaciones municipales, etc.).

Queda establecido que, siendo las exigencias normadas por los Organismos Especializados las mínimas que deben reunir las obras, el Contratista estará obligado a ejecutar dentro del precio contratado y sin que implique adicional alguno, todo trabajo resultante del cumplimiento de aquellas, aún cuando los planos y especificaciones del contrato carecieran de detalles sobre las mismas o que, consignándose éstas, su previsión no alcance a cumplir o se oponga a lo reglamentario.

Ampliación de Red de Distribución de Gas Natural –Hernández

Para el caso que las exigencias o detalles contenidos en las especificaciones y planos superasen las mínimas reglamentarias de los Organismos Especializados, el Contratista deberá inexcusablemente respetar y ejecutar lo establecido en las primeras, quedando expresamente aclarado que no está autorizado a reducirlas o modificar el proyecto por propia decisión hasta el límite de la reglamentación, aunque fuese respaldada por el organismo respectivo.

En caso contrario, queda obligado a reconstruir los trabajos a su costo y cargo, a simple requerimiento por orden de servicio.

En caso que el contratista solicite y obtenga de la Inspección, la aprobación a una modificación de este carácter queda obligado a reconocer la economía resultante de emplear la variante reglamentaria, la que deberá proponer anticipadamente a la decisión y ejecución del trabajo.

El Contratista es responsable de cualquier reclamo o demanda que pudiera originar la provisión o el uso indebido de implementos o sistemas de construcción patentados.

Los procedimientos constructivos que se describan en los Pliegos de Especificaciones Técnicas Particulares podrán ser de carácter orientativo, pudiendo el contratista proponer el método de trabajo que juzgue más conveniente, adecuado a las posibilidades del equipo autorizado para la ejecución.

La metodología será aprobada por la Administración y deberá garantizar la obtención de la calidad exigida en el proyecto y normas afines indicadas en la documentación de la obra.

El Contratista estará obligado a modificar total o parcialmente la técnica constructiva, cuando esta última origine fallas que comprometan el buen comportamiento futuro del ítem específico o de la estructura u otro trabajo complementario involucrado en el ítem previsto que se lleve a cabo, previa comunicación fehaciente a la Administración y autorización por parte de ésta. Las modificaciones que den lugar a diferencias con la descripción del proyecto o documentación de base para formular la oferta, dará derecho al Contratista a solicitar la fijación de nuevo precio en el ítem en cuestión.

ARTICULO 25º - INICIACIÓN DE LA OBRA: La obra deberá tener fecha de iniciación dentro de los Treinta (30) días corridos a contar desde la fecha de la firma del Contrato y la comunicación de la Administración al Contratista deberá realizarse con diez (10) días de anticipación a la fecha de iniciación que se fije.

En la fecha indicada la Inspección efectuará la entrega al Contratista del total de los terrenos necesarios para los trabajos a ejecutar, incluyendo las instalaciones y áreas para obrador que estén incluidas en las condiciones contractuales establecidas.

Asimismo con la presencia del Contratista o de su Representante Técnico si éste estuviese debidamente autorizado, se realizarán las tareas de replanteo, estableciendo marcas, señales, puntos fijos de referencia, etc.; que el Contratista quedará obligado a conservar por su cuenta y que servirán de base al replanteo de detalle sujeto a la marcha de la obra y planos del proyecto. La remoción de los mismos deberá ser comunicada a la Administración con la debida

Ampliación de Red de Distribución de Gas Natural –Hernández

Para el caso de marcaciones oficiales corresponderá igual criterio y deberá efectuarse la notificación con sesenta (60) días corridos de antelación.

A efectos de la iniciación de la obra en la fecha establecida, se labrará un Acta por triplicado con la firma de las partes, entregando una de las copias al Contratista.

El suministro de los elementos necesarios y los gastos que se originen por las operaciones del replanteo serán por cuenta del Contratista, quedando comprendido los materiales, útiles, mano de obra, etc. que involucren las tareas; como asimismo la revisión de los replanteos de detalles que la Administración considere conveniente realizar.

Cuando por circunstancias especiales no fuese posible efectuar el replanteo total de la obra, se efectuará un replanteo parcial de los trabajos. Los pliegos particulares establecerán el lapso del plazo contractual en que deberá ser completado totalmente el replanteo.

Si el replanteo no fuese completo dentro de los términos contractuales, por causas no imputables al contratista, este tendrá derecho a requerir:

- Ampliación del plazo contractual, siempre que demostrase que con ello se le ha obstaculizado la normal prosecución de los trabajos según un plan proporcionado a la naturaleza e importancia de la obra y el plazo contractual.
- b) Resarcimiento de mayores gastos, siempre que demostrase fehacientemente los daños o perjuicios materiales ocasionados por no haberse completado el replanteo en el término establecido.

Todos los replanteos serán refrendados con un Acta por triplicado donde constará su ejecución con arreglo al legajo del Proyecto, siendo firmado por la Inspección y el Contratista o su Representante Técnico que estuviese debidamente autorizado.

Las observaciones que deseare formular el Contratista, relacionadas con la iniciación de la obra y replanteos, y que pudieran dar lugar a reclamos, deberán constar al pie del Acta en forma de reserva, sin cuyo requisito no se considerará válido reclamo alguno. Todo reclamo relacionado con las reservas efectuadas en dicha Acta, deberá presentarse dentro de los veinte (20) días corridos posteriores a su firma. Vencido este plazo, el contratista perderá los derechos respectivos y se tendrá por no efectuada la reserva.

El plazo contractual, se contará a partir de la fecha de la firma del Acta de Iniciación de los trabajos (comenzando con la realización del proyecto ejecutivo), tal el contenido del plan de los mismos y de la documentación contractual.

Si el Contratista o su Representante autorizado, no concurriese al acto de iniciación de los trabajos, se fijará una nueva fecha con diez (10) días corridos de anticipación. Si tampoco concurriese a esta segunda citación y no mediando causas justificadas a exclusivo juicio de la Administración, que le hubieren impedido asistir, o si habiendo concurrido se negare a firmar el Acta que se labrará por tal motivo, con la certificación de testigos o autoridades competente; se considerará que el Contratista ha hecho abandono de la obra contratada, pudiendo en este caso la Administración, declarar rescindido el contrato con las penalidades que correspondan.

Ampliación de Red de Distribución de Gas Natural –Hernández

Se deja establecido que atento a los plazos que fija la Ley de Obras Públicas como causal sujeta a rescisión del contrato, los trabajos deberán dar comienzo dentro del plazo máximo de Treinta (30) días corridos a partir de la fecha del acto de iniciación de la obra, quedando entendido que el plazo contractual no sufrirá ninguna ampliación en virtud de lo precedentemente expuesto.

# **ARTICULO 26º - LIBROS Y PLANILLAS A LLEVAR EN LA OBRA:** Los libros y planillas que deberán obligatoriamente llevarse, serán:

- 1. Libro de Actas y Ordenes de Servicio.
- 2. Libro de Pedidos y Reclamos del Contratista.
- 3. Libro Diario.
- 4. Libro de Movimiento de Materiales.
- 5. Libro de Sueldos y Jornales.
- 6. Planilla de Productividad de Equipos.

Estos Libros y Planillas deberán ser provistas por el Contratista y a su cargo, antes del acto de iniciación de la obra, siendo su presentación un requisito obligatorio para el desarrollo del Plan de Trabajos.

Todos estos libros y planillas deberán permanecer en la Obra y, con excepción del libro de sueldos y jornales, los restantes tendrán dos (2) hojas móviles y una (1) fija. El formato de los mismos será de tamaño IRAM A4 – deben tener numeración correlativa comenzando con 01 y estar membretados con "nombre de la obra" y "nombre del contratista".-

El Libro de Pedidos y Reclamos del contratista y el de sueldos y jornales, quedará en poder del contratista o su Representante Técnico y los restantes en poder de la Inspección.

## ARTICULO 27º - CONDUCCIÓN DEL TRABAJO - REPRESENTANTE DEL CONTRATISTA:

El Contratista podrá asumir personalmente la conducción del trabajo, siempre que posea título habilitante a tal efecto, expedido o revalidado por Universidad Nacional o por Escuelas Industriales o Técnicas, según se exija en el Pliego Complementario de Condiciones y siempre que tenga antecedentes que satisfagan al Organismo Comitente por su intervención en obras similares. Asimismo deberá estar inscripto en el Colegio de Profesionales correspondiente, o sea en el Ente Delegado que regule la matrícula de la profesión específica en la Provincia de Entre Ríos y ante la Licenciataria de Distribución GAS NEA S.A. y/o TRANSPORTADORA DEL GAS DEL NORTE S.A.. Cualquier otra circunstancia especial por el tipo de licitación de que se trate, será establecida en el Pliego Complementario de Condiciones.

En el caso que no llene el Contratista esos requisitos, las obras deberán ser conducidas por un Representante Técnico del mismo que cumpla esas exigencias. El Representante se entenderá con la Inspección y ejercerá las atribuciones y responderá por los deberes del Contratista, no pudiendo discutir este último la eficiencia o validez de los actos que hubiere ejecutado el Representante Técnico, sin perjuicio de las acciones personales que contra éste pudiera ejercitar.

La designación de dicho Representante Técnico deberá merecer la aprobación del Organismo Comitente antes de la iniciación de los trabajos. La aceptación de la oferta de licitación no implica la aceptación del Representante Técnico designado en ella. El mismo se considerará

Ampliación de Red de Distribución de Gas Natural –Hernández

autorizado para actuar en las mediciones mensuales y final, como asimismo suscribir las fojas de mediciones correspondientes.

El Contratista deberá dejar expresamente aclarado si aquel, además, queda autorizado para suscribir las actas de replanteo y los certificados de pago, debiendo extender a estos efectos el poder correspondiente.

El Representante Técnico, gestionará y firmará las modificaciones de obra, los análisis de precios, y en general todas las presentaciones que dieran lugar a tramitaciones de carácter técnico, con presencia en las acciones de este tipo que se realicen, tales como: replanteos, pruebas y ensayos de materiales, operaciones especiales en la topografía de terrenos o lechos de ríos, colocación de materiales o elementos especiales para la obra de que se trate, etc.; debiendo firmar las actas que se conforman por esas tareas.

El Contratista, o en su caso el Representante Técnico, deberá residir en la obra o en sus proximidades durante su ejecución, debiendo estar presente en la misma en forma permanente, ya que es responsable de su conducción. Toda inasistencia deberá justificarse por escrito ante la Inspección y ésta podrá aceptar o rechazar las causales aducidas, debiendo dejar constancia de lo dispuesto mediante Orden de Servicio y su correspondiente asiento en el Libro Diario de la Obra.

El Representante Técnico podrá designar excepcionalmente, para el caso de ausencia breve debidamente justificada y con la conformidad de la Administración, un sustituto con facultades suficientes para recibir ordenes de la Inspección y adoptar las disposiciones necesarias para la correcta ejecución de los trabajos, de modo tal que no se resienta la marcha de la obra. En ningún caso dicho sustituto podrá observar planos y ordenes impartidas por la Inspección siendo ello facultad exclusiva del Contratista o su Representante Técnico. Toda notificación hecha al sustituto, en ausencia del Contratista y del Representante Técnico, tendrá el mismo valor que si se hubiera formulado a aquellos.

Para casos especiales y según las características de la obra que así lo justifiquen; en relación a su complejidad, volumen, etc.; podrán plantearse excepciones que constarán en el Pliego Complementario de Condiciones.

La Inspección de obra podrá ordenar al Contratista el reemplazo del Representante Técnico o del sustituto por causas justificadas a juicio de la misma.

No podrán actuar en representación del Contratista, Profesionales o Técnicos que hayan sido empleados en la Administración Pública hasta después de haber transcurrido el plazo mínimo de un (1) año desde la fecha de cesación de sus servicios.

ARTICULO 28º - CONTRALOR DE OBRA - ORDENES DE LA INSPECCIÓN - PEDIDOS **DE CONTRATISTA:** La supervisión de las obras estará a cargo del Comitente, Organismo encargado de designar el Profesional que cumplirá con las funciones de Inspector de obra a las cuales la Contratista facilitará ampliamente su cometido y a cuyo efecto se le hará conocer los nombres de las personas correspondientes.

Página 28 de 52

Ampliación de Red de Distribución de Gas Natural –Hernández

La Inspección de las obras estará a cargo del personal habilitado para tal fin por el Organismo Comitente, debiendo el Contratista facilitar a dicho personal la completa vigilancia y control de los trabajos "in situ" o en fábrica. La inobservancia de esta obligación, hará pasible al Contratista de las sanciones que la Administración resuelva aplicar, conforme a los Artículos que estipulen las multas y los antecedentes para las futuras contrataciones.

Las obligaciones del contralor de la obra por parte de la Inspección no disminuirá o eximirá de responsabilidades al Contratista, en cuanto al seguimiento del proyecto y cálculos de estructuras y de omisiones, accidentes, daños, contratiempos, siniestros, utilización de materiales, enseres, marcas, patentes, reclamaciones de terceros, etc.

El contratista y su personal cumplirán las instrucciones y ordenes impartidas por la Inspección, comprendiendo ésta todas las personas autorizadas para dar ordenes en tal carácter.

La inobservancia de esta obligación o los actos de cualquier índole que perturben la marcha de la obra, harán pasible al culpable de su inmediata exclusión. Serán imputables al Contratista las multas correspondientes, pudiendo en su caso configurar causales previstas para la rescisión del contrato.

La comunicación de la Inspección al Contratista deberá realizarse mediante la emisión de Ordenes de Servicio, exclusivamente.

Las Ordenes de Servicio emitidas por la Inspección, serán consignadas cronológicamente en el Libro de Ordenes, por triplicado, foliado, sellado y rubricado.

Las enmiendas y raspaduras deberán ser debidamente salvadas. Toda Orden de Servicio deberá ser firmada por el Contratista o su Representante Técnico en el momento de su presentación, no siendo admisible negativa alguna para recibirla. Ante cualquier observación o discrepancia que el contratista crea pertinente manifestar, se dejará constancia de reserva en el momento de la firma. En el perentorio plazo de diez (10) días corridos, dichas observaciones deberán ser fundadas mediante Nota de Pedido expresa, para que el Organismo Comitente pueda tomar decisión al respecto. Vencido dicho plazo, caducará todo derecho sobre la reserva manifestada, quedando firme la orden emanada.

No obstante ello, se establece que toda Orden de Servicio está comprendida dentro de las estipulaciones del Contrato y el Contratista está obligado a cumplimentarla dentro del plazo determinado para ello, a pesar de las observaciones que pudiera haber formulado.

Las comunicaciones del Contratista a la Inspección, que se requieran para observar, aclarar, y/o definir detalles de ejecución de los trabajos y demás actos o circunstancias que hagan a la marcha normal de los mismos, quedarán fehacientemente documentados mediante Notas de Pedido dirigidas a aquella, cronológicamente consignadas en un Libro de Notas, por triplicado, foliado, sellado y rubricado, que se guardará en las oficinas del obrador de la Contratista.

Las enmiendas o raspaduras deberán quedar salvadas antes de la presentación.



Ampliación de Red de Distribución de Gas Natural –Hernández

\_\_\_\_\_

Cuando el Contratista necesite dibujos de detalles y diagramas, los deberá solicitar o presentar los suyos para aprobación con una anticipación mínima de treinta (30) días corridos con respecto a la fecha de su utilización en la obra.

Las reclamaciones del Contratista deberán ser interpuestas por Nota de Pedido dentro de los tres (3) días de producido el hecho o circunstancias que las motive, salvo aquellas para las cuales se establezcan expresamente plazos especiales en otras partes del presente Pliego o del Pliego Complementario de Condiciones.

Para su posterior consideración, el Contratista queda obligado a fundamentarlas con determinación de causas y/o valores, en el plazo perentorio de quince (15) días corridos, perdiendo todo derecho a reclamaciones posteriores, quedando sujeto a perder la instancia de consideración por parte de la Administración.

El contratista conservará en la obra una copia de la documentación contractual a efectos de facilitar el contralor e inspección de los trabajos, incluido las planillas de medición actualizadas que deberán ser por triplicado, salvo que por pliego particular se requiera mayor cantidad. Igualmente los pliegos particulares de condiciones podrán requerir otros elementos a proveer por el Contratista y a su cargo, tales como fotografías, gráficos u otros indicativos de las etapas de la obra.

Las razones emergentes que den motivo al trabajo en horas extras por parte del Contratista, deberán notificarse a la Inspección, con una antelación no menor a veinticuatro (24) horas, para solicitar la supervisión y control respectivo. El pago de las horas extras al personal afectado para tal fin, será por cuenta del Contratista y se calcularán de acuerdo a la categoría o remuneración que tenga en relación al organismo Comitente.

Por su parte, la Supervisión de "LA DISTRIBUIDORA , LA SUBDISTRIBUIDORA Y/O LA TRANSPORTADORA" podrá realizar los controles y las auditorias técnicas sobre la obra que considere pertinentes, conforme a sus facultades, en su carácter de Licenciataria de Distribución de la Novena Región y/o Licenciataria de Transporte, debiendo el Contratista tener la documentación debidamente ordenada y al día para el caso de serle solicitada.

**ARTICULO 29º** - **ACREDITACIÓN DEL CUMPLIMIENTO DE LEYES LABORALES IMPOSITIVAS, FISCALES Y/O PREVISIONALES:** El Contratista estará obligado al cumplimiento de las leyes laborales, previsionales, impositivas, de seguros contra accidentes de trabajo, FONAVI, actualización del legajo técnico de Higiene y Seguridad, Ley Nº 24557 de Riesgos de Trabajo, Ley Provincial Nº 4035, etc., y las que en adelante se dicten.-

Sin perjuicio de que toda Infracción en el incumplimiento de estas obligaciones podrá considerarse negligencia grave y pasible de la aplicación del Inciso e) del Articulo Nº 73 de la Ley de Obras Públicas Nº 6351, como así también su incumplimiento dará lugar a la aplicación de lo especificado en la 2da. Parte del Articulo Nº 56 de la Ley de Obras Públicas Nº 6351.-

Atento a ello la Administración podrá exigir al Contratista en forma previa a la emisión de certificados de obra, la presentación de comprobantes que acrediten el cumplimiento de las obligaciones citadas y el pago de salarios respectivos. Con ese fin requerirá el cumplimiento

Dr. L. Co. L. Co.



Ampliación de Red de Distribución de Gas Natural –Hernández

por medio fehaciente, en un plazo de cinco (5) días corridos, bajo apercibimiento de suspender la emisión de los certificados.

Los certificados que queden sujetos a su emisión por demoras en el incumplimiento de lo dispuesto anteriormente, no serán objeto de la actualización o pagos de intereses previstos en el Decreto Reglamentario de la Ley de Obras Públicas, por aquellos períodos de mora ocasionados por el incumplimiento del contratista.

La aplicación de lo estipulado precedentemente queda supeditado a las reglamentaciones de la Ley de Obras Públicas vigentes al momento de la firma del Contrato.

Si la inspección verificara que el pago a los obreros y el cumplimiento de las leyes laborales no se efectuase en la forma establecida en las disposiciones vigentes, el Contratista se hará pasible de las multas previstas en las condiciones de este Pliego, y/o del Pliego Complementario pudiendo la Administración abonar directamente al personal obrero los jornales adeudados y practicar los depósitos no integrados por cuenta del Contratista o Subcontratista que correspondiera y con cargo a los créditos que pudiese tener el primero de ellos.

El Contratista no podrá impugnar los pagos que se realicen cuando no haya suministrado a la Inspección la documentación necesaria para liquidarlos, llevada en forma legal.

#### Pago del Personal:

Previo a la emisión del Certificado, se deberá presentar la nómina del personal que se desempeñe en la obra con los jornales, abonados y copias de las boletas de depósito de cargas sociales, pagadas, según lo prevé la Ley. Dicha nómina deberá contener:

- a) Apellido y nombre del obrero.
- b) Documento de identidad.
- c) Domicilio.
- d) Categoría.
- e) Número de Inscripción Caja de Jubilaciones.
- f) Número de Inscripción para aporte del Fondo de Desempleo.

## ARTICULO 30º: SALARIO DEL PERSONAL OBRERO -

El Contratista deberá mantener al día el pago del personal que emplea en la obra.-

El jornal que el Contratista y sus Subcontratistas abonen al Personal Obrero mayor de dieciocho (18) años, que ocupen en la obra, no podrá ser inferior al jornal básico que para cada categoría fijen las disposiciones legales en vigencia.-

El Contratista está obligado a pagar quincenalmente en moneda nacional de curso legal a todo el personal que trabaje en la obra, en tabla y mano propia, con toda puntualidad y sin descuento alguno, salvo los autorizados expresamente por leyes vigentes o mandatos judicial y deberá mantener permanentemente al día el libro de sueldo y jornales que establece el Articulo Nº 52 de la Ley Nº 20744.-

El Contratista será el único responsable ante la Administración por el pago de los obreros que hubiesen trabajado en la obra sin excepción alguna.- La Administración podrá abonar por

Ampliación de Red de Distribución de Gas Natural –Hernández

\_\_\_\_\_

cuenta del Contratista los haberes impagos del personal obrero que se presentasen en reclamación y cuya legalidad resultare de constancia fehacientes.-

**ARTICULO 31º - NACIONALIDAD Y PROCEDENCIA DEL PERSONAL OBRERO:** El origen del cien por ciento (100%) de la mano de obra no especializada y el cincuenta por ciento (50%) de la mano de obra especializada deberán ser naturales de Provincia o fuera de ella con dos (2) años de residencia en la misma.- Todo personal deberán conocer y utilizar en la obra el idioma nacional.-

**ARTICULO 32º - CONTRATACION DE SEGUROS:** Las Empresas Contratistas deberán indefectiblemente contratar con el Instituto Autárquico Provincial del Seguro de Entre Ríos - I.A.P.S.E.R..- los seguros de caución que constituyan por el cumplimiento de sus obligaciones, como por ejemplo: Garantía de Oferta, Garantía de cumplimiento de Contrato, Anticipo Financiero, Sustitución de Fondo de Reparo.

Para proceder al replanteo de las obras será condición ineludible la acreditación por parte del Contratista de las obligaciones precedentes.

El incumplimiento de estas obligaciones o la mora en el pago de los premios que correspondieran a los seguros, impedirá el perfeccionamiento de ordenes de pago por certificados de obra aprobados.

Al procederse a la recepción definitiva de las obras, el Contratista deberá acreditar mediante constancia expedida por el IAPSER, el libre deuda de los premios devenidos a esa fecha correspondientes a los seguros contratados con esa entidad como requisito previo a la devolución de las garantías que se hubieran constituido por el cumplimiento de sus obligaciones.

**ARTICULO 33º - MEDIDAS DE SEGURIDAD:** La vigilancia continua de la obra quedará bajo la responsabilidad del contratista, a efectos de prevenir robos o deterioros de los materiales y partes componentes u otros bienes propios o ajenos. Este servicio permanente será hasta la recepción definitiva. La administración se reserva el derecho de suspender el servicio de vigilancia con posterioridad a la recepción provisoria de la obra, en cuyo caso el Contratista quedará eximido de daños o perjuicios atinentes a la falta de la misma, quedando siempre sujeto a responder por la garantía de los trabajos ejecutados y de su responsabilidad por las tareas complementarias que deba realizar en ese período.

El Contratista deberá tomar todos los recaudos necesarios para evitar accidentes, colocando cercos, barreras, letreros indicativos u otros medios eficaces, teniendo en cuenta al efecto las disposiciones en vigencias.

Asimismo deberá evitar la interrupción o el entorpecimiento del libre tránsito o del uso de servicios o infraestructuras en la zona de los trabajos, dando alternativas de solución a las instalaciones que pudieran afectarse.

D/ : 00.1 50

Ampliación de Red de Distribución de Gas Natural –Hernández

Queda establecido que el contratista no tendrá derecho a reclamo ni indemnización alguna por parte de la Administración en concepto de daños y perjuicios producidos por el tránsito público de la obra, siendo el único responsable por accidentes atribuibles al estado de las señalizaciones, barreras, elementos de seguridad, etc.; ya sea por deficiencias, sustracciones o roturas.

El Contratista deberá extremar las medidas de precaución para evitar incendios en las obras durante su ejecución y mientras sea responsable de la vigilancia; disponiendo a tal efecto de los elementos apropiados, sujeto a lo que estipulen las reglamentaciones en vigencia en relación al tipo de obra y lugar de realización.

El contratista debe probar para eximirse de responsabilidad de que el siniestro se produjo por caso fortuito o fuerza mayor.-

Para el caso de trabajos en edificios, instalaciones o infraestructura en funcionamiento, los pliegos complementarios establecerán las condiciones en que deberán desarrollarse las obras.

**ARTICULO 34º** - **MATERIALES A EMPLEAR EN LAS OBRAS**: Todo lo relacionado con el abastecimiento, aprobación, ensayos y pruebas de los materiales, se regirá por lo dispuesto en los pliegos de especificaciones técnicas o documentación anexa que complemente los mismos.

En caso de utilizarse materiales, elementos y sistemas constructivos patentados y/o certificados de aptitud técnica otorgados por organismos oficiales competentes, la recepción se regirá de acuerdo a los ensayos y pruebas requeridas en la oportunidad del otorgamiento de dichas constancias oficiales.

El contratista deberá asegurar en la obra la cantidad necesaria de materiales para cumplir con el plan de trabajos fijado, usando métodos de aplicación y enseres apropiados, quedando sujeto a las directivas que imparta la Inspección. La no observación o falta de directiva por parte de ésta en cualquier etapa de la obra no eximirá al contratista de su responsabilidad para la ejecución de cualquier trabajo en condiciones normales, reglamentarias y en el tiempo previsto.

Los materiales deberán ser nuevos, sin uso, aptos para su fin, de acuerdo a los requerimientos de los pliegos y a las características declaradas en planillas o folletos de datos que garanticen el producto; debiendo ser aprobados por la Inspección sin perjuicio de ello, por vía de excepción y mediante autorización escrita, podrá disponerse la aceptación de materiales usados que permitan llegar a una opinión favorable, sujeto al ajuste de precios más conveniente a la Administración. Aquellos casos que no se estimasen de aplicación por vía de esta excepción, serán de rechazo inapelable.

Cuando algún material o artefacto deba ajustarse a un tipo o muestra determinada, se entenderá que ellos servirán para efectuar comparaciones, pudiendo el Contratista suministrar aquellos que sean equivalentes, a exclusivo juicio de la Administración.

Las muestras de materiales serán depositadas en obra con la suficiente antelación, para aquellos que la Inspección deba efectuar examen y aprobación que sirvan de base comparativa para el resto del abastecimiento en los ítems correspondientes.

Ampliación de Red de Distribución de Gas Natural –Hernández

Cuando no se establezcan otros plazos en documentación complementaria, la comunicación de la aceptación o rechazo de materiales será de ocho (8) días corridos para los que se inspeccionen en obra. Serán de treinta (30) días corridos, más los necesarios para el envío de muestras, en aquellos que deban estudiarse en laboratorios autorizados.

La aprobación inicial no impedirá el rechazo de materiales inapropiados constatados en muestras de las obras o partidas de acopio.

Cuando la documentación contractual exija la utilización de productos o materiales de fabricación exclusiva, el Contratista quedará eximido de la responsabilidad por las deficiencias que originen los mismos, debiendo al afecto, ajustar su utilización a las condiciones técnicas estipuladas en folletos y/o certificados de aptitud técnica con descripciones ilustrativas.

El contratista no podrá aducir ignorancia sobre el modo y condiciones de uso del material o producto, a efectos del alcance de sus responsabilidades.

Para el caso que las especificaciones técnicas o documentación complementaria, requieran el mantenimiento de garantía de una máquina, equipo o material y/o accesorios a incorporar a obra, por mayor período que el fijado en el plazo de garantía de la misma y según lo estipule el Pliego Complementario de Condiciones, el Contratista quedará obligado a responder por sí o a través de terceros (fabricantes, proveedores, etc.), por dicho requerimiento. La cesión de garantía deberá hacerse con la conformidad de quien la emitiera, manteniendo todos los alcances originales, en este caso.

Cuando la propuesta señale más de un marca de material, aparato o máquina en la planilla de datos garantizados, la Administración se reserva el derecho de optar por cualquiera de ellos. El Contratista deberá requerir por escrito la elección de la marca y el Organismo Comitente tendrá un término de diez (10) días hábiles para contestar, sujeto a mayor plazo en caso de requerirse al Contratista ampliar detalles v/o datos técnicos del material o equipo. La falta de recepción de respuesta da por cumplimentada la obligación y libre decisión por cualquiera de las marcas ofertadas. En caso contrario podrá llegarse al rechazo del material o equipo sin dar lugar a resarcimiento de ninguna índole.

El Contratista será responsable de cualquier reclamo o demanda que pudiera originarse por la provisión o el uso indebido de materiales patentados, quedando implícito lo dispuesto en los Artículos Nº 36 y 37 de la Ley de Obras Públicas Provincial.

ARTICULO 35º - PRUEBAS DE OBRAS Y ENSAYOS: Las pruebas y ensayos que deban efectuarse serán los indicados en las Especificaciones Técnicas y su costo estará a cargo del Contratista, quedando incluido el personal necesario y la provisión, extracción, manipuleo, envase, transporte, laboratorio, instrumental, seguro, almacenamiento, etc., incluyendo el traslado del personal de Inspección que fuere necesario. La extracción de muestras será determinada por el Organismo Comitente, debiendo el Contratista prestar los medios para tal fin.

Si después de diez (10) días corridos de impartida la respectiva orden, el Contratista no hubiese previsto los elementos necesarios, la Inspección podrá efectuar por cuenta del mismo, sin que

Página 34 de 52



Ampliación de Red de Distribución de Gas Natural –Hernández

éste tenga derecho a reclamo. El importe le será deducido de cualquier suma que tuviese a cobrar.

Los laboratorios donde se realicen los ensayos podrán ser oficiales o privados y estarán dotados del equipamiento y personal técnico necesario, bajo certificación de organismo estatal. Si las condiciones requeridas no estuviesen garantizadas, la Administración podrá disponer la realización en otro laboratorio, preferentemente oficial y con gastos a cargo del Contratista.

Deberán coordinarse con la Inspección todos los detalles para poder concretar las pruebas y ensayos bajo la obligación del contratista de comunicar con una anticipación no menor de diez (10) días corridos de la fecha de comienzo de los mismos.

Los materiales o elementos que fueran importados deberán tener obligatoriamente las pruebas o ensayos requeridos en el país origen. El Contratista presentará a la Inspección en tiempo y forma los protocolos de ensayos para su aprobación, los que serán autenticados por el laboratorio que efectuare los mismos, serán redactados directamente o por traductor público nacional con título habilitante debidamente inscripto en el Colegio Profesional respectivo, en idioma castellano y los parámetros medidos se expresarán en las mismas unidades utilizadas en las planillas de datos garantizados.

La aprobación del protocolo habilitará al Contratista al uso o instalación del material o elemento de importación.

La Administración se reserva el derecho de efectuar los ensayos o pruebas que considere conveniente a su exclusiva cuenta y cargo. Si se comprobaren deficiencias de cualquier índole se procederá al rechazo respectivo, debiendo el Contratista reacondicionar y/o reponer lo desaprobado, quedando a cargo del mismo todos los gastos emergentes que se sucedan hasta su colocación, instalación y funcionamiento.

**ARTICULO 36º** - **MATERIALES RECHAZADOS**: Los materiales rechazados serán retirados de la obra por el Contratista dentro del plazo de ocho (8) días corridos de notificado por Orden de Servicio.

Cuando el Contratista no cumpliese esta orden, la Inspección mediante previa notificación con indicación del lugar del depósito, podrá retirar los materiales rechazados y serán por cuenta del Contratista los gastos que se originen.

La Administración no se responsabiliza por perdidas, sustracciones u otros perjuicios que esta medida ocasionare al Contratista.

Si fuere solicitado, la Inspección podrá autorizar la corrección del material, artefacto o equipo rechazado, si a su juicio no fuere alterada su condición de elemento nuevo y si la naturaleza del mismo lo hiciera practicable.

**ARTICULO 37º - MATERIALES A PROVEER POR LA ADMINISTRACION:** Por razones de conveniencia y cuando las circunstancias así lo aconsejen, la ADMINISTRACION podrá proveer los materiales o elementos a incorporar en la obra y el detalle de los mismos figurará



Ampliación de Red de Distribución de Gas Natural –Hernández

expresamente indicado en los cómputos métricos y en el Pliego Complementario de Condiciones o anexos a la documentación contractual.

En esos casos quedará anulada toda disposición contenida en la documentación del proyecto que establezca la provisión de aquellos materiales o elementos a cargo del CONTRATISTA.

La provisión se hará en el tiempo, forma y lugares que indique la ADMINISTRACIÓN en las Especificaciones Particulares y/o Complementarias.

Al retirar los envíos en los lugares fijados por la ADMINISTRACION, el CONTRATISTA deberá verificar si aquellos llegan en debidas condiciones, siendo ésta la única oportunidad en que pueda reclamar por falta o desperfecto de los artículos remitidos, dejándose establecido que desde ese momento se constituye en depositario de los mismos, quedando como responsable de la cantidad y buen estado de todo lo recibido.

Para el control de la cantidad y proporción de uso de los materiales recibidos, como asimismo la tolerancia en los desperdicios, regirán las normas que se establezcan en las Especificaciones Técnicas sobre provisión y aprovechamiento de los mismos y/o indicaciones de la Inspección.

Cuando el empleo de los materiales no se encuadre en las condiciones así previstas, la ADMINISTRACION tendrá derecho a exigir el resarcimiento del perjuicio ocasionado, mediante el descuento de los valores correspondientes a las cantidades excedidas o de reposición por mal empleo, procediendo sobre la certificación contractual o en su caso del fondo de reparos. LA ADMINISTRACION podrá convenir a su exclusiva aceptación el resarcimiento del perjuicio, recibiendo materiales en las condiciones contractuales de igual valor comparativo al comprometido.

El CONTRATISTA formulará los pedidos de materiales con una anticipación no menor a la que fijen los Pliegos Complementarios de Condiciones y/o Particulares de Especificaciones Técnicas y acorde a su necesidad de llegar al punto de destino, sin hacer lugar a reclamación alguna por demoras en la entrega para el caso de no haber cumplido con ese requisito.

Cuando, sin hallarse estipulado en las condiciones del Contrato, fuese conveniente emplear materiales provistos por la ADMINISTRACION, se descontará al CONTRATISTA el importe que resulte del estudio equitativo de valores, cuidando que la provisión no represente una carga extra contractual para el CONTRATISTA. Se reconocerá a éste el derecho de indemnización por los materiales acopiados y los contratados, en viaje o en elaboración, y cualquier otro perjuicio emergente si probare fehacientemente la existencia de los mismos.

**ARTICULO 38º - MATERIALES Y OBJETOS PROVENIENTES DE EXCAVACIONES Y DEMOLICIONES:** El Contratista y su representante hará entrega inmediata a la inspección de todo objeto de valor material, científico, artístico o arqueológico que hallare al ejecutar las obras, sin perjuicio de lo dispuesto en el Código Civil y la Ley Nº 25.743.

Cuando se efectuaren demoliciones incluidas en el proyecto y cuyo pago no estuviese previsto en los ítems del contrato, los materiales producto de la demolición quedarán de propiedad del Contratista, excepto en aquellos casos en que la Administración resuelva retenerlos o que los



Ampliación de Red de Distribución de Gas Natural –Hernández

mismos sean reclamados como propiedad de terceros. En estos dos últimos casos le serán abonados al Contratista los gastos incurridos, previa demostración del importe de los mismos.

Cuando el pago de las demoliciones este previsto en el Contrato, salvo disposición expresa del Pliego Complementario, los materiales producto de demoliciones deberán ser apilados en un punto de fácil acceso para camiones y vigilados hasta que la inspección disponga su retiro. Los gastos de vigilancia producidos después de un plazo de cuatro (4) semanas serán abonados al Contratista previa demostración de su importe.

**ARTICULO 39º - TRABAJOS DEFECTUOSOS:** Quedan involucrados en el presente, las condiciones estipuladas en el Artículo 28º de este Pliego.

Todo trabajo defectuoso, ya sea por causa de la mano de obra o del sistema o instalación adoptada se ajustará a lo que disponga la Inspección, quedando sujeto a ser corregido o demolido y reconstruido por el Contratista a su costo y dentro del plazo que se le fije.

El incumplimiento del Contratista para el caso de no ejecutar los trabajos defectuosos, implica que la Administración podrá realizarlos por cuenta de aquél, inclusive para aquellos que deba realizar durante el tiempo de garantía con plazo preestablecido.

La recepción final de los trabajos no coartará el derecho de la Administración a exigir el resarcimiento por los gastos, daños o intereses que le produjera la reconstrucción de partes por vicios descubiertos ulteriormente a consecuencia de instalaciones defectuosas, quedando el contratista bajo las responsabilidades que determine el Código Civil.

Si la Inspección dejara de observar o rechazar equipos, o trabajos de calidad inferior a la contratada o mal ejecutados, no implicará la aceptación por parte de la Administración.

Cuando se sospeche que existen vicios en trabajos ocultos a simple vista, la Inspección podrá ordenar la toma de muestras, demoliciones parciales o desmontajes y las reconstrucciones necesarias, para cerciorarse. Si los desperfectos fuesen comprobados, los gastos originados estarán a cargo del contratista, sin perjuicio de las sanciones y remisión de antecedentes que pudieren corresponderle. En caso contrario serán abonados por el Organismo Comitente.

**ARTICULO 40º - OBRAS CUBIERTAS Y TRABAJOS DE MEDICIÓN ULTERIOR IMPOSIBLE:** El Contratista gestionará de la Inspección en tiempo oportuno la autorización para ejecutar trabajos que cubran obras, cuya calidad y cantidad no se podría comprobar una vez cubiertas, o trabajos de medición ulterior imposible.

Antes de proseguir los trabajos que cubran obras se labrará un Acta, o bien se dejará constancia en el libro Diario de Obra, o por planilla especial de aprobación que sustente igual validez; donde se dejará constancia del estado y medida de tales obras y de las circunstancias que se estimen convenientes apuntar.

Sobre el presente, rige lo estipulado en el Artículo anterior en referencia a trabajos defectuosos.

D/ : 07.1.70

Ampliación de Red de Distribución de Gas Natural –Hernández

\_\_\_\_\_

ARTICULO 41º - TRABAJOS A OTROS CONTRATISTAS DETERMINADOS POR LA ADMINISTRACION: Cuando la Administración determine la ejecución de trabajos de la obra por otros contratistas, el Contratista principal quedará eximido de las responsabilidades por el incumplimiento de aquellos.

Dicha escisión estará sujeta a que el Contratista principal facilite la marcha simultánea o sucesiva de los trabajos que el Organismo Comitente tenga a su cargo coordinar, debiendo cumplir las indicaciones que en tal sentido se formulen.

La vigilancia general de la obra quedará a cargo del contratista principal y convendrá con los otros contratistas, mediante la intervención de la Inspección, la ubicación de materiales y enseres como también otros usos del obrador. Asimismo, éste se ajustará a los planos, especificaciones y directivas para ensamblar con los demás contratistas los trabajos que encuadren la obra en su totalidad.

Los contratistas que experimentasen demoras o entorpecimientos a causa de otro contratista deberán comunicarlo fehacientemente a la Inspección, dando cuenta inmediata en el término de veinticuatro (24) horas.

**ARTICULO 42º - PRECIOS UNITARIOS:** a) Para el caso de obras contratadas por el sistema de UNIDAD DE MEDIDA, o cualquier ítem que por separado se indique por ese sistema los precios unitarios estipulados se aplicarán a cantidades netas de obra concluida, salvo cuando las especificaciones establezcan cualquier otra forma de liquidación.

Los precios unitarios de contrato incluirán: el valor de los materiales provistos por el Contratista hasta su puesta en obra (salvo que en pliego complementario o especificaciones técnicas se disponga una metodología distinta); el costo que demande la utilización de los materiales que suministre la Administración a cargo de aquel; el costo de la mano de obra, provisión y depreciación de equipos y materiales que no se incorporen a la obra; combustibles y lubricantes; gastos generales; beneficios; e impuesto al valor agregado, así como cualquier otro medio de trabajo o gasto necesario para realizar la obra y terminarla de acuerdo al Contrato.

b) Las condiciones a que se ajustarán las modificaciones de obras que den lugar a precios unitarios de nuevos ítem, se estipulan en el Artículo Nº 55 de este Pliego "Precios de nuevos ítem".

**ARTICULO 43º - INSTALACIONES AFECTADAS POR LAS OBRAS**: El CONTRATISTA deberá gestionar ante las Empresas u Organismos correspondientes, la remoción de aquellas instalaciones que imposibiliten u obstaculicen el trabajo.

El CONTRATISTA deberá solicitar la remoción de las mismas con una anticipación mínima de sesenta (60) días corridos, salvo en el caso relacionado con líneas o construcciones ferroviarias, donde dicho período deberá ser de ciento veinte (120) días corridos de anticipación. En ningún caso podrá remover o trasladar instalación alguna sin la autorización de la Administración.

Cuando tales instalaciones puedan permanecer en sitio, el CONTRATISTA deberá tomar todas las precauciones necesarias para no dañarlas durante la ejecución de los trabajos. El

Dr. L. Co. L. Co.

Ampliación de Red de Distribución de Gas Natural –Hernández

\_\_\_\_\_

CONTRATISTA será responsable de todo desperfecto que causare, debiendo entenderse directamente con el perjudicado para justipreciar y abonar el importe del daño causado.

La Administración no abonará suplemento alguno sobre precios unitarios del Contrato a causa de las precauciones por los trabajos complementarios y/o provisionales a que obligue la presencia de tales impedimentos.

Solamente tendrá derecho a indemnización el CONTRATISTA, cuando dichos obstáculos no figuren en los planos u otros documentos del contrato, pero ello siempre sujeto a que, por su naturaleza, escapasen a su visualización en el terreno que debe inspeccionar y reconocer o cualquier característica que pueda inducir a la evidencia de los obstáculos que deban preverse.

ARTICULO 44º - CAUSAS DE DEMORAS EN LA EJECUCIÓN DE LAS OBRAS — JUSTIFICACIÓN AMPLIACIÓN DEL PLAZO: La Obra deberá ser ejecutada dentro de los plazos totales y parciales establecidos en el Pliego Complementario de Condiciones.-

La Administración podrá justificar demoras si el Contratista mostrase, que por causas que no le son imputables, no puede ejecutar la obra dentro de los plazos fijados.-

En caso de que se introduzcan modificaciones de obra que signifiquen la necesidad de un mayor plazo la Administración acordará la prorroga que estime conveniente, tomando como base de comparación la relación del plazo contractual o volumen de obra contratada.-

<u>DE LA DEMORA</u>: La demora en la iniciación, desarrollo o terminación de los trabajos con respecto a los plazos estipulados, y todo incumplimiento contractual; sin perjuicio de lo dispuesto en el capítulo referido a las rescisiones del contrato, dará lugar a la aplicación de sanciones que más abajo se detallan, sin que en ningún caso los retardos puedan justificarse por el solo hecho de no haber recibido el contratista advertencias o comunicaciones del Organismo Comitente, acerca de la entidad o demora en la iniciación o marcha de los trabajos.

El Contratista quedará constituido en mora por el solo vencimiento de los plazos (Artículo Nº 509 del Código Civil) y por ese solo hecho se devengarán automáticamente las multas que quedará obligado a pagar sin necesidad de interpelación previa alguna. <sup>2</sup>

Cuando la Administración incurra en mora ya sea en los compromisos de pago u otras obligaciones que lesionen el presupuesto financiero previsto, el contratista tendrá derecho a solicitar la disminución del ritmo de los trabajos en proporcionalidad a la incidencia del perjuicio, sin perder su derecho al cobro de intereses y gastos improductivos. La Administración podrá acordar el mantenimiento del ritmo de ejecución contractual sujeto al reconocimiento de mayores erogaciones originadas por dicha causa al contratista. El procedimiento para solicitar la disminución del ritmo y ampliación del plazo se expone en el Capítulo V - Artículos referidos a prórroga en los plazos contractuales.

**ARTICULO 45º** - **MULTAS**: Las multas se aplicarán ante la mora en el cumplimiento de plazos parciales o en el total de la obra, por paralizaciones injustificadas, por incumplimientos

-

<sup>&</sup>lt;sup>2</sup> Art. 44° - Art. 509 CC-Sustituido por Arts. 886 a 888 CCyC

Ampliación de Red de Distribución de Gas Natural –Hernández

en las Ordenes de Servicio y ante toda trasgresión estipulada en el presente Pliego, en los pliegos complementarios de condiciones y en la documentación anexa que así lo indique.

#### ARTICULO 46º - CASO FORTUITO O FUERZA MAYOR DAÑOS Y PERJUICIOS: La Ley de Obras Públicas establece las definiciones sobre los casos fortuitos y de fuerza mayor, a saber:

- a) Los acontecimientos extraordinarios y de características tales que no hubieran podido preverse o que previstos no hubiesen podido evitarse.
- b) Las situaciones creadas por actos del Poder Público, que alteren fundamentalmente las condiciones existentes al momento de la contratación.

Como consecuencia de lo expuesto podrán darse las condiciones y causales para la rescisión del contrato por imposibilidad de su cumplimiento.

Cuando por situaciones extraordinarias existan factores que modifiquen sustancialmente la ecuación económica contractual, por alteraciones imprevisibles de tal magnitud que no puedan ser soportadas por alguna de las partes.

En los casos previstos, operada la rescisión, no corresponderán indemnizaciones recíprocas por lo que hubiesen dejado de ganar con relación al contrato.

La Administración abonará el trabajo efectuado conforme a las exigencias contractuales y previo acuerdo y asentimiento del Contrato, podrá adquirir los materiales y equipos cuyo destino haya sido específicamente para la obra. Los materiales o elementos certificados en calidad de acopio, serán inventariados previa inspección para establecer su cantidad y estado. Si se comprobasen faltantes o condiciones indebidas se intimará su reposición en el término de cuarenta y ocho (48) horas por Orden de Servicio u otra forma fehaciente.

Todo incumplimiento del Contratista a los requerimientos por trabajos no ajustados a exigencias contractuales, como asimismo por materiales o elementos certificados a favor del mismo en calidad de acopio, dará lugar al Organismo Comitente a resarcirse de los perjuicios ya sea por los créditos que el Contratista tuviese a su favor, o bien por afectación de las garantías y fondos de reparo; sin perjuicio de las responsabilidades legales a que hubiere lugar.

Los casos fortuitos o de fuerza mayor deberán ser obligatoriamente denunciados por el Contratista dentro de los quince (15) días corridos de haberse producido o de su toma de conocimiento del hecho o su influencia.

El incumplimiento del término impedirá las justificaciones por demoras de cualquier índole, salvo en caso de siniestros que sean de pública notoriedad.

La Administración responderá por los daños producidos por destrucción, pérdida, perjuicios en materiales, equipos o elementos incorporados o a incorporar en la obra, que sean la consecuencia de actos del Poder Público o se originen en casos fortuitos o de fuerza mayor. Para mantener su derecho a indemnización y/o reparaciones por daños, el Contratista deberá presentar las reclamaciones o hacer expresa reserva acompañando todos los antecedentes a su alcance, dentro del plazo establecido en el párrafo precedente.

Para este caso, no quedará exceptuado de la obligación de denunciar los daños aún cuando se trate de siniestros de pública notoriedad.

Ampliación de Red de Distribución de Gas Natural –Hernández

Recibida la reclamación del Contratista, la Inspección procederá a constatar el hecho y labrar el Acta respectiva dejando constancia de los perjuicios y daños observados y fijará el término dentro del cual el recurrente deberá detallar e inventariar los daños sufridos y estimar su monto por aplicación de los precios contractuales actualizados.

El incumplimiento del plazo fijado dará lugar a que el Contratista pierda el derecho a las compensaciones respectivas.

La evaluación y determinación de la procedencia o improcedencia de la reclamación deberá resolverse dentro de los TREINTA (30) días corridos de presentado el detalle e inventario requerido según el párrafo anterior, considerándose denegado el reclamo de no producirse resolución dentro de dicho término.

Los daños enunciados precedentemente serán de responsabilidad exclusiva del Contratista y sin derecho a indemnización, cuando se originen o sean debidos a la falta de medios, negligencias u errores por su culpa.

No serán cubiertos por la Administración los daños y perjuicios en condiciones de recibir coberturas suficientes con seguros contratados de acuerdo a la forma exigida en el Artículo referido a "seguros".

**ARTICULO 47º - GASTOS IMPRODUCTIVOS:** Las mayores erogaciones que resulten improductivas debido a paralización total o parcial o por la reducción del ritmo de ejecución de la obra, por hechos imputables a la Administración, serán reconocidas al Contratista tal lo contemplado en la Ley de Obras Públicas y su reglamentación.

En todos los casos las reclamaciones deberán comunicarse formalmente a la Administración dentro del plazo de diez (10) días hábiles administrativos de producido el hecho o circunstancia eventual del perjuicio, sujeto a perder el derecho al reconocimiento por incumplimiento del término previsto.

No se reconocerán aquellas erogaciones y/o perjuicios por razones imputables al Contratista.

Los gastos improductivos se liquidarán en base a los porcentajes y tablas que a esos efectos establece el Pliego Complementario de Condiciones correspondiente.

La liquidación se efectuará una vez determinada la causa de la paralización total o parcial o la disminución del ritmo de ejecución de la obra y sus efectos.

Tal lo estipulado para el régimen de daños por caso fortuito o fuerza mayor, no se incluirá en ningún caso la indemnización por lucro cesante ni se abonarán beneficios sobre el importe de las inversiones o gastos realizados por el Contratista.

**ARTICULO 48º** - **SUBCONTRATOS**: El Contratista no podrá subcontratar ni efectuar asociación alguna para ejecutar la obra adjudicada. Para el caso de prever la subcontratación de parte de la misma deberá obtener previamente la autorización por escrito de la Administración.

Ampliación de Red de Distribución de Gas Natural –Hernández

\_\_\_\_

A tal efecto presentará a la consideración del Organismo Comitente la lista de todos los subcontratistas que intervendrían en la obra, forma de contratación y referencias, a fin de recibir el consentimiento correspondiente, debiendo sustituir aquellos que fueran rechazados. Deberá acompañarse copia del contrato respectivo con certificación de las firmas por Escribano Público.

Los Subcontratistas se ajustarán estrictamente a las disposiciones contractuales que rijan para la ejecución de la obra para el Contratista.

Ningún subcontrato autorizado eximirá al contratista del cumplimiento de las obligaciones a su cargo, ni generará a la Administración vínculos contractuales ni obligaciones con los Subcontratistas aceptados, los cuales estarán sujetos a las disposiciones de la Inspección. La responsabilidad derivada de las obras subcontratadas, le corresponderá al Contratista como si las hubiese ejecutado directamente.

**ARTICULO 49º - TRANSFERENCIA O CESIÓN DEL CONTRATO:** Queda establecido que ninguna de las partes podrá ceder o transferir el **contrato** total o parcialmente, sin el consentimiento dado por escrito por la otra parte - Ley de Obras Públicas Nº 6351 –Artículo Nº 44º -.

La autorización para ceder o transferir el **contrato** por parte de la Administración deberá cumplir con los siguientes requisitos:

- **a)** Que el cesionario, inscripto en la especialidad correspondiente, tenga capacidad disponible suficiente.
- **b)** Que el cedente haya ejecutado no menos del TREINTA POR CIENTO (30%) del monto del contrato, salvo causa debidamente justificada.
- **c)** Que el cesionario sustituya las garantías de cualquier naturaleza que hubiese presentado o se le hubiese retenido al cedente.

En el caso de autorizarse Unión Transitoria de Empresas –U.T.E.- - el Organismo Comitente establecerá las condiciones en que admitirá la misma.

# ARTICULO 50° - CESIONES DE DERECHOS O DE CRÉDITOS Y COMPENSACIÓN DE CRÉDITOS Y DEUDAS:

**<u>A) Cesiones de Derechos o de Créditos:</u>** En materia de cesiones de derechos o de créditos se distinguirá :

- a).- El contratista no podrá contratar las cesiones de derechos por acto previo a la ejecución de las obras o a la expedición de Certificados y si lo hiciera no obstante esa prohibición, ellas sólo podrá ser cumplidas, llegado el caso en que fueran notificadas en forma fehaciente a la Administración, con el importe líquido que resulten una vez operada la compensación estipulada en el inc. B) del presente artículo y previa deducción de todo otro crédito a cargo que corresponda en virtud de la Ley o del Contrato (Jornales de Obreros, Ordenes Judiciales, etc.).-
- b).- La Administración cumplirá también las cesiones de créditos correspondientes a **Certificados de Obras expedidos** y que sean precisamente determinados en el instrumento de cesión. Para ello será necesario que la notificación a la Administración se haga en forma

Ampliación de Red de Distribución de Gas Natural –Hernández

\_\_\_\_\_

fehaciente. Su cumplimiento se hará con el importe líquido de los certificados previa retención de las sumas necesarias para abonar salarios impagos de obreros, si los hubiere u órdenes judiciales por embargo originados en servicios, trabajos o materiales aportados a la obra (Articulo Nº 55 – Ley Nº 6351).-

- c).-Las cesiones a que se refiere los incisos a) y b) anteriores, sólo podrán hacerse por el importe íntegro del Certificado, no admitiendo la Administración cesiones parciales.-
- **B)** Compensación de Créditos y Deudas: La compensación del crédito del Contratista y su deuda por pagos tomados por la administración a su cargo, abonados por la misma y todo otro crédito de la Administración ante el Contratista, se operará automáticamente desde el instante de la existencia de ambos créditos y deudas, efectuándose la compensación correspondiente en el primer Certificado de pago que se emitan.-

# CAPÍTULO V - ALTERACIONES A LAS CONDICIONES DEL CONTRATO

ARTICULO 51º - MODIFICACIÓN DEL PLAZO PARA LA EJECUCIÓN DE LA OBRA: Las alteraciones referidas al plazo contractual serán tenidas en cuenta por motivos justificados a criterio de la Administración o provocados por ésta, considerándose de acuerdo a las siguientes causas:

**a)** Encomienda de trabajos que involucren modificaciones por aumento de la obra o provisión contratada o por ampliaciones y adicionales imprevistos, que demanden un mayor tiempo para la ejecución de las obras.

La ampliación del plazo será fijada por la Administración con la conformidad del Contratista, tomando como base de comparación la relación del plazo contractual a volumen de obra contratada y/o los tiempos que insuman los adicionales, según el caso.

- **b)** Modificaciones producidas por reducciones o supresiones parciales de la obra. Se seguirá igual criterio que para el caso de adicionales, fijando la Administración, con la aceptación del Contratista, el nuevo plazo como consecuencia del reajuste.
- **c)** Precipitaciones pluviales extraordinarias que provoquen demoras en el desarrollo normal de los trabajos, dando lugar a las prórrogas cuyo régimen de aplicación se establecerá en el Pliego Complementario de Condiciones o documentación anexa integrante del contrato.
- **d)** Por demoras imputables a otros contratistas, si los hubiera. En tal caso el Contratista presentará los antecedentes demostrativos de las causas que implican un mayor tiempo para sus obligaciones contractuales y la magnitud del plazo, quedando sujeto a la evaluación y autorización del Organismo Comitente.
- **e)** Por caso fortuito o de fuerza mayor. Al respecto el Contratista estará sujeto a los términos estipulados en el Artículo **44**<sup>a</sup>- y deberá justificar la incidencia y cantidad de tiempo de la prórroga del plazo, para ser analizada por el Organismo Comitente previo a su autorización.
- **f)** Por mora en los pagos u obligaciones de igual incidencia por parte de la Administración, mediando para ello la presentación del Contratista solicitando la ampliación del

P. 1. 10 1. 20



Ampliación de Red de Distribución de Gas Natural –Hernández

plazo contractual, juntamente con la justificación que acredite la lesión financiera en relación al presupuesto previsto y todo elemento que determine la real incidencia en base a la cual, se propondrá la prórroga del plazo y el reajuste del plan de trabajos, sin perjuicio de los derechos al cobro de intereses y gastos improductivos respectivos.

Previo informe de la Inspección, el Organismo Comitente dictará la correspondiente resolución.

En razón de conveniencia, la Administración podrá mediante convenio con el contratista mantener el ritmo de ejecución contractual, reconociendo las mayores erogaciones que se originen por dicha causa.

Para tal efecto, previamente deberán informar las dependencias técnicas.

**g)** Por cualquier otro motivo que la Administración juzque procedente.

Los pedidos de prórroga deberán ser presentados dentro de los Quince (15) días corridos de producido el hecho en que se funden, sujeto a no ser considerados aquellos que se tramiten posteriormente.

Dentro de un plazo de veinte (20) días corridos de otorgada una prórroga, se ajustará el Plan de Trabajos e Inversiones al nuevo plazo, modificándolo solamente a partir de la fecha del hecho que originó la prórroga, presentándose al Organismo Comitente para su consideración.

**ARTICULO 52º - AJUSTE DEL PLAN DE TRABAJOS Y DE INVERSIONES:** Sin perjuicio de la aplicación de multas y del cumplimiento de las demás obligaciones previstas en los pliegos, los defasajes del plan de trabajos o inversiones que sean imputables al Contratista darán lugar a la exigencia de reprogramación del mismo por parte del Organismo Comitente, de tal manera que permita recuperar los atrasos experimentados para el cumplimiento del plazo contractual y planificar las inversiones para el período considerado. No obstante ello, a los efectos contractuales regirá el plan de trabajos aprobado originalmente.

Las reprogramaciones que exija el Organismo Comitente serán presentadas dentro de los veinte (20) días corridos de solicitadas, debiendo quedar aprobadas dentro de los Cuarenta (40) días corridos de aquella solicitud.

Transcurrido dicho plazo sin la reprogramación aprobada, por no haber sido presentada o porque la presentación haya ofrecido reparos que no fuesen solucionados por el Contratista, el Organismo Comitente podrá confeccionarlo de oficio, resultando obligatoria para aquel su aplicación, sin derecho a reclamo alguno.

ARTICULO 53º - MODIFICACIONES PRESUPUESTARIAS POR AUMENTO O REDUCCIÓN DE OBRA O PROVISIÓN CONTRATADA: Las alteraciones que produzcan aumento o reducción de obra o provisión contratada, que no excedan en conjunto el veinte por ciento (20%) del monto básico contractual, son obligatorios para el Contratista en las condiciones que establecen los artículos siguientes, abonándose en el primer caso el importe del aumento, sin que tenga derecho en el segundo, a reclamar indemnización alguna por los beneficios que hubiese dejado de percibir.

Ampliación de Red de Distribución de Gas Natural –Hernández

\_\_\_\_\_

Si el Contratista justificase haber contratado equipos o realizado trabajos para las obras reducidas o suprimidas, se hará un justiprecio del perjuicio que haya sufrido por tal causa, el que será reconocido por la Administración.

En los casos que para ejecutar los trabajos precedentemente citados se deban emplear equipos que difieran manifiestamente de los que hubieren sido necesarios para realizar la obra contratada, se convendrán precios nuevos.

ARTICULO 54º - APLICACIÓN A SISTEMAS POR UNIDAD DE MEDIDA DE LOS AUMENTOS O DISMINUCIONES EN LOS ÍTEMS: En consideración a las modificaciones referidas en el Artículo anterior, se establece lo siguiente:

- **a)** Si se hubiese contratado por el sistema de UNIDAD DE MEDIDA e importase en algún ítem un aumento o disminución superior al Veinte por Ciento (20%) del importe del mismo, la Administración o el Contratista en su caso, tendrán derecho a que se fije un nuevo precio unitario por análisis y de común acuerdo. En caso de disminución, el nuevo precio se aplicará a la totalidad del trabajo a realizar en el ítem, pero si se tratara de aumento, solo se aplicará a la cantidad de trabajo que exceda el veinte por ciento (20%) de la que figura en el presupuesto oficial de la obra para dicho ítem.
- **b)** Los nuevos precios deberán determinarse en base a los establecidos por el Contratista en los análisis de precios presentados con su oferta, o en su defecto a los existentes en plaza al mes de vigencia de los precios básicos de licitación estipulado.

El derecho acordado en los incisos precedentes podrá ser ejercido por las partes en cualquier momento y los nuevos precios que se convengan se aplicarán a las cantidades que se ejecuten posteriormente a la fecha que se ejerció el derecho.

**ARTICULO 55º** - **PRECIOS DE NUEVOS ÍTEM**: Cuando sea necesario realizar trabajos no previstos en el Contrato, su precio deberá ser previamente convenido con la Administración por analogía con los precios contractuales o en su defecto por análisis de precios con aplicación de valores de plaza vigentes al mes base tomado para el monto contractual. De tal manera, al costo neto resultante, se le adicionará los porcentajes que el Contratista haya fijado en los análisis de precios presentados con su propuesta en concepto de gastos generales, beneficios, e impuesto al valor agregado.

Aún cuando no se logre un acuerdo sobre los nuevos precios, el Contratista estará obligado a ejecutar los trabajos respectivos, debiendo la Administración reconocerle el costo real; más los gastos generales y beneficios correspondientes. A ese efecto, la Inspección constatará los materiales y jornales que sean empleados, mediante acreditación del Contratista de los gastos realizados, en forma fehaciente.

**ARTICULO 56º - SUPRESIÓN DE ÍTEM**: Cuando se supriman ítems, que no superen las condiciones establecidas en el Artículo 53º, el Contratista tendrá derecho a ser indemnizado mediante el pago del monto correspondiente a los gastos generales, determinándose a su vez el reajuste contractual correspondiente. El procedimiento será el siguiente:

Ampliación de Red de Distribución de Gas Natural –Hernández

- 1) Para precios unitarios que hayan sido presentados por el Contratista se determinarán los gastos generales por deducción de los análisis de precios que conforman su oferta.
- 2) Para precios unitarios fijados por la Administración, se reconocerá el valor que resulte de deducirle al precio unitario el beneficio y los gastos directos.

**ARTICULO 57º** - **REAJUSTE DE LA GARANTÍA CONTRACTUAL**: Todas las modificaciones que signifiquen ampliaciones del monto contractual, ya sea por adicionales, imprevistos, o cualquier extensión de la obra; darán lugar a que el Contratista deba reajustar la garantía correspondiente en iguales condiciones a las estipuladas en este pliego.

# CAPÍTULO VI - DE LA MEDICIÓN, CERTIFICACIÓN Y PAGO

**ARTICULO 58º** - **MEDICIÓN DE LAS OBRAS**: Las obras ejecutadas de conformidad y los materiales acopiados que reciban pago y que cumplan los requisitos de las especificaciones, se medirán mensualmente.

Por pedido expreso del Contratista, formulado por escrito, se podrán postergar las certificaciones cuando los trabajos se hayan ejecutado tan lentamente que no existan cantidades apreciables de obra nueva o de acopios.

El Contratista o su representante Técnico autorizado, estará obligado a asistir a todas las mediciones para el pago de las obras ejecutadas, así como para la recepción final de las mismas. Su negativa a presenciarla o su inasistencia a la citación que por Orden de Servicio se le formulase al efecto, será considerado como aceptación de las mediciones efectuadas por la Inspección.

Si el Contratista expresare disconformidad por la medición, se labrará un acta haciendo constar el fundamento de la misma, la que se tendrá presente en la medición final, pero en ningún caso podrá suspender los trabajos, ni aún parcialmente. Sin perjuicio de ello el Contratista podrá presentarse en el Organismo Comitente dentro de los cinco (5) días corridos de labrada el acta, formulando los reclamos a que se crea con derecho y solicitando se revea la medición impugnada. El Organismo Comitente deberá resolver dentro de los treinta (30) días corridos si hace o no lugar al reclamo y transcurrido dicho plazo sin que se pronuncie, se entenderá que el reclamo ha sido denegado.

Para el caso de Obras que resulten de dificultosa o imposible verificación posterior, o por medidas o características sujetas a alteración con el transcurso del tiempo; las observaciones o falta de conformidad en la medición o calificación deberán ser formuladas en la primer oportunidad de su constatación, sin derecho a reclamaciones posteriores. Al efecto, la Inspección deberá documentar mediante Orden de Servicio las observaciones o disconformidades a que den lugar las obras citadas.

Las mediciones parciales tendrán carácter provisional y estarán supeditadas al resultado de las mediciones finales que se practiquen para las recepciones provisionales parciales o totales, salvo aquellos trabajos cuya índole no permita nueva medición.

Ampliación de Red de Distribución de Gas Natural –Hernández

La existencia de observaciones o reclamos que el Contratista formulase, no eximen a la Administración de la obligación del pago total de los certificados, por la suma líquida reconocida por ella y en los plazos estipulados.

Los gastos en concepto de jornales, útiles, instrumentos, etc., que sean necesario invertir o emplear en las mediciones parciales o definitivas o en las verificaciones que la Inspección considere necesarias, serán por cuenta exclusiva del Contratista.

**ARTICULO 59º - MEDICIÓN FINAL:** Dentro de los treinta (30) días corridos de terminada la obra se procederá a su medición final.

La Administración podrá disponer la actuación de un profesional para proceder a esta medición, conjuntamente con la Inspección, suscribiendo un acta que será también rubricada por el Contratista y su Representante Técnico.

Cuando el Contratista no acepte u observe los resultados de la medición final podrá efectuar una presentación dentro de los veinte (20) días corridos de firmada el acta de medición, bajo pérdida de todo derecho a reclamar una vez vencido dicho plazo.

La Administración deberá expedirse dentro de los sesenta (60) días corridos de la presentación del Contratista.

**ARTICULO 60º** - **NORMAS PARA LA EVALUACIÓN Y MEDICIÓN**: Las normas generales para la medición y correspondiente liquidación de los trabajos seguirán el orden de prelación de la documentación contractual estipulada en el Artículo 23º y las especificaciones que se agreguen a cualquiera de sus partes, adaptadas al tipo de obra. A tal efecto, las pautas y formas de medición para cada rubro o ítem, seguirán las normas especificas que establezca el pliego complementario de especificaciones técnicas o anexo a la documentación contractual.

Para el caso de obras por Unidad de Medida, o partes de las mismas contempladas por ítem en relación directa de unidades de medición por precio unitario, se computarán las cantidades ejecutadas en el período correspondiente, dejando constancia de su resultado en planillas que se llevarán en la obra y que podrán ser implementadas en el pliego complementario.

A efectos de los antecedentes de la liquidación practicada, cada certificado será acompañado con la planilla de Cómputo respectivo.

Si alguna parte de la obra incluyera algún ítem o rubro con cotización global, la medición se realizará por porcentaje del avance obtenido en el período de certificación, el cual será estimado por la Inspección evaluando la incidencia de los componentes del ítem.

Las partes así contempladas implicarán también el cumplimiento estipulado en el presente pliego con respecto a la presentación de los análisis de precios.

**ARTICULO 61º - CERTIFICADOS DE PAGO:** Los certificados de pago de trabajos ejecutados serán confeccionados en base al resultado de las mediciones, acompañándose los mismos con las planillas de medición respectivas.

Ampliación de Red de Distribución de Gas Natural –Hernández

De acuerdo a lo estipulado por la Ley de Obras Públicas en su Artículo 56º, se tomarán los recaudos necesarios para que la expedición de los Certificados de pago por parte de las áreas técnico-administrativas del Organismo Comitente, se realice dentro del mes siguiente al que se efectúen los trabajos o acopios.

La emisión de los certificados y el plazo de pago quedará supeditado al cumplimiento por parte del Contratista de las disposiciones en vigencia. A tal efecto se establece que la Administración podrá exigir a las empresas contratistas de obras públicas, previo a la emisión de los certificados de obra, la presentación de los comprobantes que acrediten el pago de los salarios del personal que emplee en la obra y el cumplimiento de las Leyes previsionales, impositivas, de seguros y FONAVI y otros conformes a normas reglamentarias de la Ley de Obras Públicas.-

El requerimiento se hará por medio fehaciente, fijando un plazo de cinco (5) días corridos para su cumplimiento, bajo apercibimiento de suspender la emisión de los certificados.

Los organismos comitentes podrán estipular en sus pliegos complementarios la adecuación a exigencias de presentación que faciliten la acreditación de cumplimientos.

Por el incumplimiento resultante de la falta de presentación de comprobantes y/o las transgresiones a lo apuntado, no se reconocerá mora ni actualizaciones, trasladándose los plazos comprometidos a partir del cumplimiento de las exigencias. Asimismo podrá ser de aplicación el Apartado e) del Artículo Nº 73 de la Ley de Obras Públicas.

Sin perjuicio de lo dispuesto para la medición de las obras, los certificados parciales tendrán carácter de documentos provisionales y asumirán carácter de definitivos en el certificado de recepción provisional, en todo lo que no hubiera sufrido modificaciones que resultaren de ajustes practicados por disposición de la Administración.

El pago de los Certificados de Obra, con excepción de los correspondientes a la Recepción Provisoria, se efectuará dentro de los SESENTA (60) días corridos contados a partir del primer día del mes siguiente a aquel en que fueron realizados los trabajos o acopios. Dicho pago no involucra la recepción de las obras a que se refiere el certificado respectivo.

Dentro de los setenta y cinco (75) días corridos a partir de la Recepción provisional se procederá a expedir el Certificado de liquidación final (Certificado R.P. - Recepción Provisoria).

Para éste Certificado, el plazo de SESENTA (60) días corridos fijado anteriormente se comenzará a contar a partir de la fecha de la firma del mismo por el Contratista.

Las comisiones bancarias que se originen por transferencia de fondos serán por cuenta de quien las solicite. Si fuese imprescindible transferir fondos a percibir por el Contratista, por el pago de obligaciones del mismo, de carácter perentorio, el Organismo Comitente le deducirá el importe de las comisiones bancarias que resulten.

**ARTICULO 62º - FONDO DE REPAROS:** Del importe de cada Certificado de obra, exceptuando los de intereses, se deducirá el cinco por ciento (5%) que se retendrá hasta la Recepción Definitiva, con la finalidad de constituirse en garantía por la correcta ejecución de los

P( ) 40 L 50



Ampliación de Red de Distribución de Gas Natural –Hernández

trabajos y para las reparaciones que fuesen necesarias cuando el Contratista no las ejecutase al ser ordenadas.

Las referidas deducciones podrán ser sustituidas por garantías a satisfacción de la Administración y por alguno de los medios establecidos en el Artículo 12º del presente Pliego.

**ARTICULO 63º - INCUMPLIMIENTO EN EL PAGO DE CERTIFICADOS**: La Administración incurrirá automáticamente en mora una vez vencidos los plazos establecidos para el pago, sin perjuicio de los demás derechos estipulados en la documentación contractual. Será de aplicación el Decreto 7846/04 MEHF, que establece como interés moratorio la tasa de interés activa fijada por el Banco de la Nación Argentina.

# CAPÍTULO VII - DE LA RECEPCIÓN Y CONSERVACIÓN -

**ARTICULO 64º - CONDICIONES PARA LAS RECEPCIONES DE OBRAS:** Conforme a lo establecido en el Contrato respectivo, las Obras podrán recibirse parcial o totalmente; provisional o definitivamente.

Las recepciones parciales podrán hacerse cuando sea conveniente para la Administración y de común acuerdo con el Contratista. Para el caso que el Pliego Complementario de Condiciones estableciera recepciones parciales, se tendrá en cuenta lo estipulado al respecto y su incidencia en los planes de trabajo a presentar, si correspondiera. Las recepciones parciales liberarán la parte proporcional de garantía correspondiente a la cantidad de obra recibida.

Dentro de los treinta (30) días corridos de solicitadas por el Contratista, la Administración procederá a efectuar las recepciones correspondientes; las que para hacerse efectivas quedarán sujetas al cumplimiento de las condiciones contractuales.

Con la recepción provisional de la obra, se devolverá la garantía de contrato y con la recepción definitiva los fondos de reparo, procediendo a las respectivas devoluciones dentro del plazo de treinta (30) días corridos de producidas las mismas.

**ARTICULO 65º** - **RECEPCIÓN PROVISORIA**: Una vez terminadas las obras y previo a la recepción provisional, se efectuará la inspección y pruebas correspondientes para verificar si las obras han sido ejecutadas con arreglo a las condiciones del Contrato, si no hubiesen sido realizadas a satisfacción se podrá suspender la recepción hasta que el Contratista ejecute las mismas en la forma estipulada. A ese efecto la Administración fijará un plazo para la ejecución de las observaciones que se formulasen, transcurrido el cual sin que el Contratista diere cumplimiento a las mismas, se procederá a recibir las obras de oficio, pudiendo la Administración ejecutar los trabajos por si o con intervención de Terceros. Los gastos que demandare la ejecución de arreglos o faltantes, como asimismo las nuevas inspecciones y tareas de verificación y medición respectivas, serán a cargo del Contratista y sujetas a reintegro por parte de éste o bien mediante la deducción del certificado final o de las garantías retenidas, sin perjuicio de las sanciones que correspondieren.

Cuando se observaren ligeras deficiencias o detalles de terminación que no afecten la habilitación de la obra, según el criterio de la Administración, podrá realizarse la recepción provisoria, dejando constancia en el Acta para que los inconvenientes observados sean

Ampliación de Red de Distribución de Gas Natural –Hernández

subsanados en el término que se fije al efecto, dentro del plazo de garantía fijado en los pliegos que integran el contrato.

No obstante lo expresado precedentemente, para todas aquellas obras que se relacionen con prestaciones de servicio realizados por entes públicos, la Administración se reserva el derecho de mantener la continuidad del servicio haciendo las reparaciones que sean estrictamente necesarias en forma inmediata, sin que ello de lugar a la pérdida de derechos incluidos en el período de garantía. En esos casos el Contratista será fehacientemente notificado dentro del término de veinticuatro (24) horas hábiles siguientes a la falla, a efectos de los recaudos que estime pertinente.

Será condición indispensable para la recepción provisoria, la presentación por parte del Contratista de los certificados finales de obra y de instalaciones que correspondieren a las obligaciones reglamentarias con los municipios, reparticiones provinciales y/o nacionales en los organismos respectivos. Asimismo deberá acompañar los planos reglamentarios y conforme a obra, aprobados por dichos entes, cumplimentando en cada caso con las exigencias que fijen los pliegos complementarios en referencia al tipo de planos y planillas generales, de estructuras y de instalaciones para su presentación.

Cuando hubiere habilitaciones parciales de obras, salvo disposiciones expresas del Pliego de Condiciones Particulares, el Contratista tendrá derecho a la recepción provisoria de la parte habilitada exclusivamente, constando en el acta que se labrará al efecto.

La Contratista deberá prever ejecutar los trabajos completando zonas de red entre válvulas de bloqueo, de tal manera que, a pedido de la Secretaría, se puedan efectuar Recepciones Provisorias parciales.

**ARTICULO 66º - RECEPCIÓN DEFINITIVA:** El Contratista estará obligado a subsanar las deficiencias consignadas en el Acta de Recepción Provisoria y las que pudieran aparecer durante el plazo de garantía, teniendo en cuenta las notificaciones que al respecto efectúe la Administración, la cual intimará al Contratista para que en un plazo perentorio subsane los defectos observados.

Vencido dicho plazo y persistiendo el incumplimiento, procederá a hacerse cargo de la obra, de oficio, dejando constancia del estado en que se encuentra. Como consecuencia de ello se determinará el monto en que se afecta del fondo de reparos, sin perjuicio de las sanciones y acciones que pudieran corresponder.

El plazo de garantía de las partes afectadas, una vez subsanadas las deficiencias en conformidad con la Administración, podrá prorrogarse; hasta un máximo que no excederá el plazo de garantía original.

Si no hubiesen aparecido defectos y se hubieran realizado los trabajos de conservación que previeran los pliegos, la Recepción Definitiva se realizará al finalizar el plazo de garantía correspondiente, contado a partir de la fecha del Acta de Recepción Provisoria y dentro de los treinta (30) días corridos de solicitadas por el Contratista.

D. 1. 40 1. 40

Ampliación de Red de Distribución de Gas Natural –Hernández

El importe de los fondos de reparo será afectado por las deducciones que estuvieren a cargo del contratista, como consecuencia del incumplimiento del contrato u otros cargos a que hubiere lugar. Si resultaren saldos negativos, el Contratista deberá abonar el importe respectivo dentro de los diez (10) días corridos a contar desde la notificación de la liquidación, intimándose en forma fehaciente bajo apercibimiento de las consecuencias previstas en la Ley de Obras Públicas.

La Recepción Definitiva de las Obras y la devolución de las sumas retenidas al Contratista, no lo liberan de las responsabilidades que establece el Artículo 1646 del Código Civil. <sup>3</sup>

### CAPÍTULO VIII - DE LA RESCISIÓN Y SUS FECTOS -

**ARTICULO 67º - DE LA RESCISIÓN DEL CONTRATO Y SUS EFECTOS**: En todos los casos serán de aplicación las disposiciones de los Artículos 71, 72, 73, 74, 75, 76, 77 y 78 de la ley de Obras Públicas Nº 6351 y su concordante de igual numeración del Decreto Reglamentario Nº 958/79 SOYSP.-

# CAPÍTULO IX - REDETERMINACIÓN DE PRECIOS -

**ARTÍCULO 68º: REDETERMINACIÓN DE PRECIOS - NORMATIVA y METODOLOGÍA:** se efectuará conforme al Decreto 2715/16 MPIyS con las modificaciones introducidas mediante el Decreto N° 251/21 MPIyS.-

# CAPÍTULO X - PROPONENTES Y/U OFERENTES EXTRANJEROS -

**ARTÍCULO 69º - PROPONENTES Y/U OFERENTES EXTRANJEROS:** Conforme a lo dispuesto por el **Artículo 6º - inc. t)** - del presente Pliego, los Proponentes u Oferentes de origen extranjero, además de todos los requisitos detallados y exigidos en el **Artículo 6º** - deberán presentar:

- a) Todas las documentaciones debidamente legalizadas por el Consulado de origen y el Ministerio de Relaciones **Exteriores, Comercio Internacional y Culto de la República** Argentina o bien por el procedimiento de "Apostillé" adoptado por la Ley Nº 23.458 que aprueba la Convención suprimiendo la exigencia de legalización de los Documentos Públicos Extranjeros aprobado por la Conferencia de La Haya de Derecho Internacional Privado.
- b) Declaración jurada de la nacionalidad del oferente.
- c) Contar con un Representante legal en la República Argentina, munido de carta poder.
- d) La personería mediante documentación equivalente y cumplimentar además los requisitos exigidos por la Ley Nº 19.550 y sus modificatorias.
- e) Los Estados Contables y/o las declaraciones patrimoniales, según corresponda, deberán estar:

-

<sup>&</sup>lt;sup>3</sup> Art. 66° - Art. 1646 CC – Sustituido por Arts. 1273 a 1277 CCyC



Ampliación de Red de Distribución de Gas Natural –Hernández

- aprobados por el Órgano competente similar en el exterior.
- debidamente convertidos o expresados en moneda de curso legal en el país, de conformidad a las normas contables vigentes en la República Argentina.
- estar firmados en original y la firma del Contador Público o estudio deberá estar debidamente certificada por el Consejo Profesional respectivo u organismo similar del exterior y en su caso legalizada y consularizada o legalizada mediante el procedimiento de "Apostillé".
- f) Todos los documentos presentados deberán estar traducidos al idioma nacional argentino, por traductor oficial con título nacional debidamente habilitado e inscripto en el Colegio Profesional respectivo y visada la traducción por dicho Colegio.
- g) Deberán acreditar el Equipamiento mínimo exigido, radicado en nuestro país con sus Certificados de Importación de la Aduana Nacional Argentina.

D. 1. 40 1. 40

DECRETO N° 2715 MPIYS

Poder Ejecutivo Entre Rtos

PARANÁ, 13 SET 2016

#### VISTO:

Las Leyes N° 23.928 y N° 25.561, el Decreto N° 424/2002 de adhesión a las disposiciones de la Ley N° 25.561, los Decretos N° 2.539/2002 SOSP, N° 3.338/2005 GOB que aprueban la Metodología de Redeterminación de los Precios de los Contratos de Obra Pública, las Resoluciones N° 729/05 SMOYSP, N° 249/08 SPI, N° 1036/08 SPel, Decreto N° 278/09 GOB, Resolución N° 314/11 MPIYS y Decreto N° 3173/11 GOB y el Decreto N° 691/16 P.E.N. que aprueba el Régimen de Redeterminación de Precios de Contratos de Obra Pública y de Consultoría de Obra Pública en la Administración Pública Nacional; y

#### **CONSIDERANDO:**

Que, la Emergencia Pública declarada por la Ley N° 25.561 y sus modificatorias, mantuvo derogadas todas las normas legales que establecen la indexación de precios, actualización monetaria, variación de costos o cualquier forma de repotenciación de las deudas, precio o tarifas de bienes, obras o servicios; y

Que, la mencionada norma se encuentra prorrogada sucesivamente hasta el 31/12/2017 por la Ley N° 27.200/2015; y

Que, sin perjuicio de ello, se han dictado los decretos nacionales y provinciales mencionados en el Visto, con el propósito de establecer un régimen tendiente al mantenimiento de la ecuación económica financiera original de los contratos de obra pública, mediante un marco y una metodología que resulte de aplicación por los Organismos que actúan como Comitentes; y



MPIyS

Poder Ejecutivo Entre Rios

# PARANÁ.

Que, en tal sentido el Decreto Nº 691/2016 P.E.N. reemplaza la "Metodología de Redeterminación de Precios" prevista por el Decreto Nº 1295/02 P.E.N. e invita a las Provincias a adherir a tal régimen o a dictar normas similares en sus jurisdicciones; y

Que, en el ámbito territorial es propicio implementar metodología que, contemplando las particulares características de la problemática provincial, permita restablecer el equilibrio de la ecuación económica- financiera de los contratos de obra pública celebrados bajo el régimen de la Ley N° 6.351, ratificada por Ley N° 7.495 y su Decreto Reglamentario Nº 958/1979 SO y SP y toda otra normativa que rija la obra pública provincial; y

Que, resulta necesario y conveniente además de armonizar con el Régimen de Redeterminación de Precios de los Contratos de Obra Pública y de Consultoría de Obra Pública de la Administración Pública Nacional se establece una metodología de Redeterminación de Precios para Contratos Obra Pública. CUYOS Comitentes sean Organismos Centralizados, Descentralizados, Autárquicos, Empresas y/o Sociedades del Estado Provincial, autorizando a los mismos a renegociar, caso por caso, los contratos de obras públicas, conforme a los términos y metodologías consignados en el presente Decreto; y

Que, la efectiva instrumentación del régimen que se propone promoverá la reactivación de la industria de la construcción lo que posibilitará al Gobierno Provincial recuperar una de las principales fuentes de trabajo en beneficio de toda la comunidad entrerriana; y

Que, la adhesión se propicia estableciendo una metodología similar, armónica y parcial con la norma nacional y homogénea en su forma de aplicación a fin de asegurar los intereses y objetivos de la Provincia con el presente Régimen de Redeterminación de Precios de Contratos de Obra Pública que se faculta por el presente decreto; y

Por ello:



MPIyS

Poder Ejecutivo Entre Rtos

PARANÁ,

#### EL GOBERNADOR DE LA PROVINCIA

#### **DECRETA:**


**ARTICULO 1º:** Deróganse los Decretos Nº 2.539/2002 SOSP, Nº 3.338/2005 GOB que aprueban la Metodología de Redeterminación de los Precios de los Contratos de Obra Pública, las Resoluciones Nº 729/05 SMOySP, Nº 249/08 SPI, Nº 1036/08 SPel, Decreto Nº 278/09 GOB, Resolución Nº 314/11 MPIYS y Decreto Nº 3173/11 GOB y toda otra disposición administrativa dictada en concordancia con las normas que se derogan por el presente.

**ARTICULO 2º:** Adhiérase parcialmente al Decreto Nº 691/16 P.E.N. que aprueba el Régimen de Redeterminación de Precios de Contratos de Obra Pública y de Consultoría de Obra Pública en la Administración Pública Nacional.

**ARTICULO 3º**: Apruébase, el presente Régimen Provincial de Redeterminación de Precios de Contratos de Obra Pública de la Administración Pública regidos por la Ley Nº 6351 ratificada por Ley Nº 7495, su Decreto Reglamentario Nº 958/79 S.O.y S.P. y demás normas complementarias, que como Anexo forma parte del presente Decreto.

**ARTICULO 4º**: Las disposiciones del mismo serán de aplicación a la Administración Pública Provincial en los términos de lo previsto en el artículo 1º del Decreto Nº 1836/1996 MEOSP, reglamentario de la Ley Nº 5140 de Administración Financiera, de los Bienes y Contrataciones que define la integración del Sector Público Provincial, conformada Organismos Centralizados, Descentralizados, Autárquicos, Empresas y/o Sociedades del Estado Provincial.

ARTICULO 5°: Créase en el ámbito del MINISTERIO DE PLANEAMIENTO, INFRAESTRUCTURA Y SERVICIOS, la COMISIÓN DE CONTROL Y SEGUIMIENTO del Régimen de Redeterminación de Precios de los Contratos de Obra Pública de la Administración Pública Provincial.

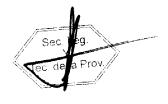



#### PARANÁ.

ARTÍCULO 6º: La COMISIÓN DE CONTROL Y SEGUIMIENTO creada por el Artículo 5º de la presente medida, será convocada por el Ministerio de Planeamiento, Infraestructura y Servicio y coordinada por la Secretaría Ministerial de Planeamiento, Infraestructura y Servicios de tendrá las siguientes funciones:

- a) Analizar la problemática del sector de la construcción y proponer medidas o políticas para superar las mismas, así como también soluciones ante posibles controversias que pudieran suscitarse como consecuencia de la aplicación de la presente medida.
- b) Analizar las dificultades que afectan a la política en materia de contrataciones de obra pública a fin de proponer alternativas de abordaje y solución de las mismas.
- c) Proponer acciones que contribuyan a otorgar certeza y transparencia a los procedimientos de redeterminación de precios que se realicen por aplicación del Régimen de Redeterminación de Precios de Contratos de Obra Pública que se aprueba como Anexo I por el Artículo 3º de la presente medida.
- d) Proponer mejoras en los sistemas de información y modificaciones en los procedimientos de redeterminación de precios y de fijación de índices para establecer los costos de los materiales y de los demás bienes incorporados a la obra o servicio.
- e) Colaborar con la DIRECCIÓN GENERAL DEL REGISTRO PROVINCIAL DE CONTRATISTAS DE OBRAS Y SERVICIOS Y VARIACIONES DE COSTOS, en la implementación de los precios de referencia a utilizar para el procedimiento de redeterminación de precios.
- f) Monitorear las variaciones de las alícuotas impositivas, aduaneras o de cargas sociales, que incidan sobre los precios a pagar a los contratistas.
- g) Requerir información y solicitar asistencia a organismos públicos y entidades privadas para mejorar los procedimientos de redeterminación de precios y de contratación de obra pública.



**MPIVS** 

Poder Ejecutivo Entre Rtos

#### PARANÁ.

i) Monitorear el funcionamiento de las ÁREAS TÉCNICAS de los Procesos de Redeterminación de Precios que actúen en cada Jurisdicción y/u Organismo, en el marco de lo previsto en el Artículo 21° del Régimen de Redeterminación de Precios de Contratos de Obra Pública de la Administración Pública Provincial que se aprueba como Anexo I por el Artículo 3º de la presente medida.

ARTÍCULO 7°: La COMISIÓN DE CONTROL Y SEGUIMIENTO creada por el Artículo 5° estará integrada, con carácter "ad honorem", por DOS (2) representantes, UN (1) TITULAR y UN (1) SUPLENTE de cada uno de los siguientes Organismos y Entidades que se detallan:

a)MINISTERIO DE PLANEAMIENTO, INFRAESTRUCTURA Y SERVICIOS.

TITULAR: SECRETARIO DE PLANEAMIENTO, INFRAESTRUCTURA Y SERVICIOS.

SUPLENTE: SUBSECRETARIA DE ADMINISTRACIÓN.

b)UNIÓN OBRERA DE LA CONSTRUCCIÓN DE LA REPÚBLICA ARGENTINA (U.O.C.R.A.).


c) CÁMARA ARGENTINA DE LA CONSTRUCCIÓN (C.A.C.).

Asimismo podrá estar integrada:

-Por DOS (2) SENADORES (titular y suplente) y DOS (2) DIPUTADOS (titular y suplente) de la HONORABLE LEGISLATURA DE LA PROVINCIA, invitándose de cada una de las Cámaras a representantes de las Comisiones de Obra Pública que funcionan en la misma.

-Convocar a representantes de los Organismos Descentralizados, Autárquicos, Empresas y/o Sociedades del Estado Provincial y otras instituciones del sector público y privado con competencias y/o intereses en materia de obra pública, no enumeradas precedentemente.

ARTÍCULO **8**°: Dispóngase que el MINISTERIO DE PLANEAMIENTO. INFRAESTRUCTURA Y SERVICIOS mediante Resolución aprobará el Acta de Redeterminación de Precios de los Organismos Centralizados; previa

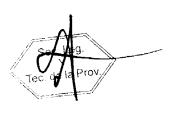

#### PARANÁ.

presentación de la Solicitud de Adecuación Provisoria de Precios por ante la Dirección General del Registro Provincial de Contratistas de Obras y Servicios y Variaciones de Costos para su tramitación, con excepción de las obras que se ejecutan en el ámbito de la Secretaría de Energía y de la Unidad Ejecutora Provincial que emitirán sus propios actos.

**ARTICULO 9°:** Establécese que los Organismos Descentralizados, Autárquicos, Empresas del Estado y/o Sociedades del Estado, deberán aprobar o rechazar la Solicitud de Adecuación Provisoria de Precios y, el Acta de Redeterminación de precios mediante el texto legal pertinente.

**ARTICULO 10°:** Invítase a los Municipios y Comunas y a las entidades en cuya gestión tenga intervención el Estado y les resulte aplicable en razón privilegios o subsidios que se les acuerden o de los fondos o patrimonio del Estado Provincial que administren, a adherir al presente régimen o a dictar normas similares en sus respectivas jurisdicciones a fin de armonizar los regímenes jurídicos.

**ARTÍCULO 11°:** El presente decreto entrará en vigencia a partir de la fecha de su dictado.

**ARTICULO 12º:** El presente decreto será refrendado por el SEÑOR SECRETARIO DE ESTADO DE PLANEAMIENTO, INFRAESTRUCTURA Y SERVICIOS.

**ARTÍCULO 13°**: Registrese, comuniquese, publiquese y archivese.

BORDET BENEDETTO

PARANÁ,

#### **ANEXO**

# METODOLOGIA DE REDETERMINACION DE PRECIOS DE CONTRATOS DE OBRA PÚBLICA DE LA ADMINISTRACION PÚBLICA PROVINCIAL

**ARTICULO 1º**:OBJETO.El Régimen de Redeterminación tiene por objeto el mantenimiento de la ecuación económica financiera de los Contratos de Obra Pública financiados total o parcialmente con fondos del Estado Provincial, cuando se acredite una variación de los costos de los factores principales que lo componen.

**ARTICULO 2º**: AMBITO DE APLICACIÓN. El presente Régimen es de aplicación a los Contratos de Obra Pública celebrado en el marco de la Ley de Obras Públicas Nº 6.351, ratificada por Ley Nº 7.495, su Decreto Reglamentario Nº 958/79 S.O.y.S.P. y demás normas complementarias, con las previsiones del presente decreto cuyos Comitentes sean Organismos Centralizados, Descentralizados, Autárquicos, Empresas y/o Sociedades del Estado Provincial, con excepción de los contratos de Concesión de obra y de servicios, Licencias y Permisos.

Los Comitentes clasificarán, sus contratos de obra pública, en alguna de las siguientes categorías:

- I.-Obras de Arquitectura.-
- II.-Obras de Ingeniería.

La Redeterminación se aplica únicamente a precios de estos Contratos y conforme al presente Régimen.

ARTICULO 3º: ADMISIBILIDAD DEL REGIMEN. La metodología se aplicará a los precios de las cantidades de obra faltante de ejecutar al momento de la redeterminanción y podrán ser redeterminados a solicitud de la Contratista cuando los costos de los factores principales que los componen, hayan adquirido un valor que reflejen una variación promedio



# PARANÁ,

ponderada de esos precios superior en un CINCO POR CIENTO (5%) a los de la oferta o al precio surgido de la última redeterminación de precios según corresponda.

ARTICULO 4º: OPORTUNIDAD. Los precios de los contratos se redeterminaran a partir del mes en que los costos de los factores principales que los componen hayan adquirido una variación de referencia promedio que supere el límite indicado en el artículo precedente. Los precios de los contratos se certificarán de conformidad a lo establecido en el Artículo 10º del presente régimen. Los nuevos precios que se determinen serán establecidos en el Acta de Redeterminación de Precios que la Contratista y la Comitente suscribirán al concluir el procedimiento establecido en el presente régimen.

**ARTICULO 5º:** COMPONENTES PRINCIPALES DE LA ESTRUCTURA DEL PRECIO. Los nuevos precios se determinarán ponderando los distintos componentes del análisis de precios de cada ítem de la oferta según probada incidencia en el precio total de la prestación, entre los cuales se citan:

- a.- El costo de los materiales y de los demás bienes incorporados a la obra,
- b.- El costo de la mano de obra de la construcción.
- c.- La amortización de equipos, reparaciones y repuestos.
- d.- Todo otro elemento que resulte significativo a criterio del Comitente.

Deberá incluirse en los Pliegos de Bases y Condiciones de cada procedimiento licitatorio la estructura de ponderación de los insumos principales y las fuentes de información de los precios correspondientes.

ARTICULO 6º: Los Comitentes deberán adecuar, si correspondiera, el Plan de Trabajo y la Curva de Inversiones de la obra, sin exceder las previsiones presupuestarias y financieras que permitan el cumplimiento del pago del nuevo precio contractual.

Sec. LO.

2715

**DECRETO Nº** 

Poder Ejecutivo Entre Rtos

#### PARANÁ.

Los Pliegos de Bases y Condiciones de cada procedimiento contractual deberán exigir a los oferentes la presentación de la documentación que se indica: a) El presupuesto desagregado por ítem, indicando volúmenes o cantidades respectivas y precios unitarios, o su incidencia en el precio total cuando corresponda, b) Los análisis de precios de cada uno de los ítems, desagregados en todos sus componentes, incluidas cargas sociales tributarias.

La falta de tales elementos implicará la inmediata descalificación de la oferta correspondiente.

ARTICULO 7º: PRECIOS DE REFERENCIA. Los valores o índices a utilizar al momento de la Redeterminación contemplada en el presente Decreto en cada uno de los rubros y sus componentes, son los informados por la DIRECCIÓN GENERAL DEL REGISTRO PROVINCIAL DE CONSTRATISTAS DE OBRAS Y SERVICIOS Y VARIACIONES DE COSTOS - MPIyS -, o en el caso de ser necesarios por otros organismos oficiales o especializados, aprobados por el Comitente.

ARTICULO 8º: FORMA DE REDETERMINACION. Serán redeterminados cada uno de los precios de los ítems que componen el cómputo presupuesto del Contrato. A tal fin se utilizarán los análisis de precios o estructuras de costos de cada uno de los ítems desagregados en todos sus componentes, incluidas las cargas sociales y tributarias, o su incidencia en el precio total, los que no podrán ser modificados durante la vigencia del contrato.

Los precios o índices de referencia a utilizar para la determinación de la variación de cada factor que integran los ítems del contrato, serán aprobados por el Comitente al momento de la adjudicación.

ARTICULO 9º: VARIACION DE PRECIOS. La variación de precios de cada componente se calcula desde el mes anterior de la oferta, o desde la última redeterminación, según corresponda, hasta el mes en que se haya alcanzado la variación de referencia promedio.



DECRETO N° 2715

MPIyS

Poder Ejecutivo Entre Rtos

#### PARANÁ,

**ARTICULO 10º:** NUEVOS PRECIOS. Los nuevos precios que se determinen se aplicarán a la parte del contrato faltante de ejecutar al inicio del mes en que se produce la variación de referencia promedio, excepto en el caso de las obligaciones en mora y cumplimiento parcial, situación establecida en el Artículo 13º.

En el supuesto de que la solicitud de redeterminación y adecuación provisoria se hubiere presentado pasado los CUARENTA Y CINCO (45) días corridos, contados desde el último día del mes en que se haya alcanzado la variación de referencia, los nuevos precios se aplicaran a la parte faltante de ejecutar a la fecha de aquella solicitud.

La variación promedio de los precios, siempre que se cumpla el supuesto del Artículo 3º del presente régimen, se tomará como base de adecuación provisoria de los precios del contrato prevista en el presente régimen, autorizándose a los Comitentes a certificar las obras que se ejecuten en los períodos que corresponda con los precios adecuados mediante el factor de adecuación de precios pertinentes.

**ARTICULO 11º**: VARIACIONES DE LAS CARGAS TRIBUTARIAS. Los aumentos de las alícuotas impositivas, aduaneras o de cargas sociales trasladables al consumidor final, serán reconocidos en el precio a pagar a los Contratistas a partir del momento en que entre en vigencia las normas que lo dispongan, en su probada incidencia. Las reducciones de las alícuotas impositivas, aduaneras o de cargas sociales trasladables al consumidor final, serán deducidas del precio a pagar.

**ARTICULO12º:** RENUNCIA. La suscripción del Acta de Redeterminación de Precios con que culmina el procedimiento implica al renuncia automática del Contratista a todo reclamo interpuesto o a interponer administrativa o judicialmente, por mayores costos, compensaciones, gastos improductivos y gastos o supuestos perjuicios de cualquier naturaleza resultantes de la aplicación del régimen como resultado del cual se aprueban los precios incluidos en el Acta de que se trata.



2715

MPIVS

Poder Ejecutivo Entre Rtos

# PARANÁ.

**DECRETO N°** 

ARTICULO 13°: OBLIGACIONES EN MORA Y CUMPLIMIENTO PARCIAL. Los costos de las obligaciones que no se hayan ejecutado conforme al último plan de trabajo y/o curva de inversión aprobado, por causas imputables al contratista, se liquidaran con los precios correspondientes a la fecha en que debieron haberse cumplido, sin perjuicio de las penalidades que pudieren corresponder, al tal efecto se agregarán a las actuaciones el historial e informe técnico de la obra.

ARTICULO 14º: ANTICIPO FINANCIERO Y ACOPIO DE MATERIALES. Deberá estar previsto en el Pliego de Bases y Condiciones Generales y por ende en los Contratos de Obra Pública, el pago destinado al acopio de materiales o el otorgamiento de anticipo financiero en las condiciones previstas en el Art.14 de la L.O.P.Nº 6351, ratificada por Ley Nº 7.495 y su Decreto Reglamentario. La autoridad competente determina en cada caso las condiciones en las cuales puede otorgar dicho anticipo, dependiendo tal decisión de las disponibilidades presupuestarias y la priorización de las obras que se establezca. El monto abonado por dichos conceptos no está sujetos al Régimen de Redeterminación de Precios de los Contratos de Obra Pública de la Administración Pública Provincial en ninguna instancia.

ARTICULO15º: ADICIONALES Y MODIFICACIONES DEL CONTRATO. Los adicionales y modificaciones de obra previstos en el Capítulo VI-ALTERACIONES A LAS CONDICIONES DEL CONTRATO- de la L.O.P.Nº 6351 ratificada por Ley Nº 7495, su Decreto Reglamentario y demás normas complementarias están sujetos al Régimen de Redeterminación aplicado al Contrato de Obra Básica. A dicho efecto serán considerados los valores de la última redeterminación aprobada si la hubiere y aplicable las adecuaciones provisorias que se encuentren aprobadas para el Contrato de Obra Básica.

ARTICULO 16º: CONTRATOS CON ORGANISMOS MULTILATERALES: Estos contratos que cuentan con financiamiento de los mismos, de los cuales la Nación Argentina forma parte, se regirán por las condiciones acordadas en los respectivos préstamos y supletoriamente por el presente Régimen.



#### PARANÁ,


#### PROCEDIMIENTO DE REDETERMINACION DE PRECIOS.

**ARTICULO 17º:** PROCEDIMIENTO. Los precios de los contratos deberán adecuarse de manera provisoria, para luego ser determinados definitivamente a la finalización del contrato, de acuerdo con las previsiones del régimen que se aprueba.

**ARTICULO 18º:** ADECUACION PROVISORIA. Los contratistas solicitarán las adecuaciones provisorias sucesivas que se encuentren habilitados, correspondiendo la redeterminación definitiva de precios del contrato al finalizar el mismo, la que comprenderá todas las adecuaciones aprobadas.

**ARTICULO 19º**: PAUTAS. La incidencia de los distintos factores en la redeterminación de precios se calculará en base a la relación entre los precios básicos contractuales y los de plaza al momento de la oferta, a efectos de mantener constantes las proporciones resultantes. La redeterminación de precios regida por el presente régimen, deberá contemplar las siguientes pautas:

- a) La solicitud de redeterminación de precios que realice el Contratista debe respetar la estructura de precios de la oferta desagregados en todos sus componentes.
- b) Se redeterminarán los precios de cada uno de los ítems que componen el contrato.
- c) Los pliegos de bases y condiciones de los procedimientos licitatorios deben incluir como normativa aplicable el presente régimen. Asimismo, cada Jurisdicción u Organismo debe incluir en la documentación licitatoria la estructura de ponderación respectiva, conforme lo dispuesto por el Artículo 5º.
- d) La variación promedio debe calcularse como el promedio ponderado de las variaciones de precios de cada insumo, conforme a lo expuesto en el Artículo 9º.

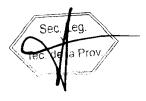


#### PARANÁ.

- e) Las solicitudes de redeterminación de precios deben ser acompañadas de los antecedentes documentales e información de precios o índices suficientes y/o aquellos que el Comitente exija en la documentación licitatoria junto con la solicitud de adecuación provisoria.
- f) Los nuevos precios que se determinen se aplicaran a la parte del contrato faltante de ejecutar, de conformidad con lo dispuesto por el Artículo 10°.

**ARTICULO 20º**: PLIEGO DE BASES Y CONDICIONES. Los mismos incluirán:

- a) El régimen de Redeterminación de Precios de Contratos de Obras Públicas de la Administración Provincial, como norma aplicable.
- b) La estructura de ponderación de insumos principales o la estructura de costos estimada la que también será de aplicación para establecer el porcentaje de adecuación provisoria y las fuentes de los precios correspondientes.
- c) La obligación de los Oferentes de presentar con juntamente con la oferta la documentación que se indica a continuación:
  - I. El presupuesto desagregado por ítem, indicando volúmenes o cantidades respectivas y precios unitarios, o su incidencia en el precio total, cuando corresponda.
- II. Los análisis de precios o estructura de costos de cada uno de los ítems, desagregados en todos sus componentes, incluyendo cargas sociales y tributarias.
- III. Los precios de referencia asociados a cada insumo incluido en los análisis de precios o en la estructura de costos, de conformidad a lo establecido en el Artículo 7º.

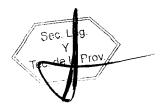

#### PARANÁ.

IV. El presupuesto desagregado por ítem y los análisis de precios o estructura de costos de cada uno de los ítems en soporte digital.

La falta de alguno de los elementos señalados precedentemente, implicara descalificación de la oferta correspondiente, con la excepción expresa para OBRAS MENORES dispuesta en el Artículo 38º.

d) Modelo de solicitud de adecuación provisoria y redeterminación definitiva.

ARTICULO 21º: ÁREA TÉCNICA. Cada Organismo y/o Repartición tendrá un Área Técnica, la que intervendrá como órgano asesor técnico en todos los proyectos de Pliegos Licitatorios que contengan cláusulas de redeterminación de precios y en todo el procedimiento de redeterminación.


# PROCEDIMIENTO DE ADECUACION PROVISORIA.

**ARTICULO 22º**: Las solicitudes de adecuación provisoria de precios deberán peticionarse ante el Comitente, hasta TREINTA (30) días corridos anteriores a la finalización de la ejecución de la obra o prestación de servicios. Vencido dicho plazo, ninguna solicitud será aceptada.

ARTICULO 23º: DURACION DEL PROCEDIMIENTO. El plazo total del mismo no podrá exceder los TREINTA (30) días hábiles contados desde presentada la solicitud hasta la firma del acto administrativo que se emita, para aceptar o denegar la adecuación provisoria.

ARTICULO 24º: PORCENTAJE DE ADECUACIÓN PROVISORIA. adecuaciones provisorias de precios serán equivalentes al NOVENTA POR CIENTO (90%) de la variación de referencia, dicho porcentaje podrá ser modificado por Resolución del MINISTERIO DE PLANEAMIENTO, INFRAESTRUCTURA Y SERVICIOS.

Las diferencias resultantes entre las adecuaciones provisorias de precios y las redeterminaciones definitivas serán liquidadas a valores del mes de la última redeterminación.

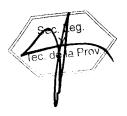

#### PARANÁ,

**ARTICULO 25º**: La Variación de Referencia se calculará utilizando los índices que surjan de la última publicación, al momento de la solicitud, conforme lo establecido en el Artículo 7º del presente. La variación así calculada y siempre que supere el 5% establecido en el Artículo 3º será condición necesaria para iniciar la redeterminación de precios de los contratos de cada categoría de obra que se encuentra en dicha condición, mediante el procedimiento para el presente régimen.

**ARTICULO 26º:** FORMA DE SOLICITUD. El Contratista deberá solicitar la adecuación provisoria de acuerdo al MODELO DE NOTA (A) que forma parte integrante del presente, en la que deberá constar la solicitud de redeterminación de precios del contrato respectivo, conforme la normativa vigente. En dicha presentación se deberá acreditar/demostrar que se ha verificado la variación de referencia establecida en el presente régimen, mediante el detalle del cálculo respectivo y acompañando la copia de respaldo de los índices utilizados para el cálculo.

**ARTICULO 27º**: ACTUACION DEL ÁREA TÉCNICA: Recibida la solicitud y corroborado el cumplimiento de los requisitos de admisibilidad por la Dirección General del Registro Provincial de Contratistas de Obras y Servicios y Variaciones de Costos, procederá a registrar y a emitir el pertinente informe que contendrá:

- a) Verificar la procedencia de la solicitud presentada, en función de la documentación contractual.
- b) Verificar la correspondencia de los índices utilizados y el cálculo de la variación de referencia a fin de determinar si se encuentra habilitado el procedimiento de redeterminación solicitado.
- c) Determinar el porcentaje de variación a aprobar y el mes a partir de cual corresponde aplicar dicho porcentaje.
- d) Fijará el nuevo monto de la garantía de contrato teniendo en cuenta el porcentaje de variación de referencia que corresponde reconocer



#### PARANÁ.

respetando el porcentaje estipulado en el contrato para dicha garantía.

El pago de cada certificado que incluya adecuaciones de precios o redeterminación de precios no puede ser emitido hasta que el Contratista no presente la garantía de contrato a satisfacción del Comitente de similar calidad que la original aprobada, en reemplazo de la anterior por el monto total fijado. (sustitución de garantía).

Asimismo, si correspondiere los Comitentes deberán adecuar el Plan de Trabajo y la Curva de Inversiones de la Obra, sin exceder las previsiones presupuestarias y financieras que permitan el cumplimiento del nuevo precio contractual.

ARTICULO 28º: Cumplimentado lo precedente, se dará intervención al área jurídica del organismo a fin de que emita dictamen de competencia y confeccionara el Acta de Adecuación Provisoria y la Resolución que la aprueba.

**ARTICULO 29º:** NOTIFICACIÓN. La Resolución de la autoridad competente que apruebe la Adecuación Provisoria deberá ser notificada al Contratista de conformidad con lo dispuesto en el Artículo 20º y concordantes de Ley de Procedimientos para Trámites Administrativos Nº 7.060.

**ARTICULO 30º:** NUEVAS VARIACIONES. Advertida la existencia de nuevas variaciones de referencia que habiliten el mecanismo de redeterminación de precios y siempre que se cumpla con el plazo establecido en el Artículo 22º, el Contratista podrá solicitar nuevas adecuaciones provisorias de precios, cumplimentando nuevamente los requisitos exigidos por el presente régimen. Las adecuaciones provisorias de precios se tomarán como base para las siguientes que pudieren sustanciarse.

#### <u>REDETERMINACION DEFINITIVA DE PRECIOS</u>.

ARTICULO 31º: El Comitente procederá a realizar el cálculo correspondiente a la redeterminación de precios definitiva que se



#### PARANÁ.

corresponda con las adecuaciones provisorias aprobadas al finalizar el contrato.

Sin perjuicio de lo expuesto, el Comitente, de oficio o a pedido del Contratista, en atención a las características particulares del contrato o a otras circunstancias que así lo exijan, podrá efectuar redeterminaciones definitivas durante la ejecución del contrato, con la periodicidad que se estime necesario.

ARTICULO 32º: PRESENTACION DEL CONTRATISTA. Deberá acompañar el cálculo correspondiente a la redeterminación de precios definitiva. Dicho cálculo debe ser presentado además, en soporte digital que permita la lectura para su verificación dentro de los NOVENTA (90) días corridos posteriores a la suscripción del Acta de Recepción Provisoria.

ARTICULO 33º: El Área Técnica de cada Organismo y/o Repartición verificará la documentación exigida y efectuará los cálculos según corresponda y emitirá el respectivo informe.

ARTICULO 34º: ACTA DE REDETERMINACION. La Contratista y el Comitente suscribirán un Acta de Redeterminación en la que se determinarán los nuevos precios contractuales, previa intervención del Area Legal del Organismo y/o Repartición.

ARTICULO 35º: APROBACION O RECHAZO. Se emitirá el correspondiente acto administrativo aprobando o rechazando el Acta de Redeterminación de Precios, previa intervención de las áreas técnica y jurídica del Organismo.

En casos de Organismos Centralizados el Señor **MINISTRO** DE PLANEAMIENTO, INFRAESTRUCTURA **SERVICIOS** Υ emitirá correspondiente acto administrativo, previa intervención de las áreas técnica y jurídica de la Repartición de origen y de la Dirección de Asuntos Jurídicos del Ministerio, con excepción de las obras que se ejecutan en el ámbito de la Secretaría de Energía y de la Unidad Ejecutora Provincial que emitirán sus propios actos.



DECRETO N° 2715 MPIVS

Poder Ejecutivo Entre Rtos

#### PARANÁ.

El plazo para resolver la aprobación o rechazo será de NOVENTA (90) días hábiles.

ARTICULO 36º: REDETERMINACION CON SALDO A FAVOR DEL COMITENTE. En el caso de que la redeterminación definitiva del precio del contrato arroje saldo a favor de la Administración Comitente, ésta procederá al descuento resultante en el próximo pago de que debiera realizar. Si no hubiere pago posteriores que realizar requerirá la devolución al Contratista en un plazo de TREINTA (30) días corridos contados desde que fuera notificado en tal sentido, bajo apercibimiento de ejecutar el fondo de garantía o de iniciar las acciones judiciales pertinentes.


**ARTICULO 37º:** PLAZOS. Todos los plazos previstos en el presente Decreto podrán ampliarse por Resolución Ministerial conforme a lo que dispone el Artículo 35º de la Ley de Procedimientos para Trámites Administrativos Nº 7.060.

ARTÍCULO 38: OBRAS MENORES. En aquellas OBRAS MENORES cuyo monto de Presupuesto Oficial de obra no exceda el tope que el Poder Ejecutivo fija para el procedimiento de Concursos de Precios, excepcionalmente a pedido del Contratista y aceptación del Comitente podrá efectuarse las redeterminaciones con el ÍNDICE DEL NIVEL GENERAL DEL COSTO DE LA CONSTRUCCIÓN.-

#### **CLÁUSULAS TRANSITORIAS**.

<u>CLÁUSULA 1ª:</u> En los casos de procedimientos de selección del Contratista con Oferta económica presentada y que a la fecha del presente Decreto se encuentre sin adjudicar, el Comitente podrá optar entre:

- 1) dejar sin efecto la licitación o
- 2) solicitar a los oferentes calificados la aceptación de la aplicación a su oferta del presente régimen.
- Si los oferentes de los procedimientos mencionados en esta Cláusula desistieran de la aplicación del presente régimen o de la presentación de

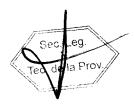


#### PARANÁ,

una nueva oferta según corresponda, no serán pasibles de penalización alguna por este motivo.

**CLÁUSULA 2ª**: Podrá aplicarse el Régimen de Redeterminación de Precios de Contratos de Obra Pública de la Administración Pública Provincial, a los contratos de obra pública y a todos aquellos contratos que les fuera de aplicación los Decretos Nº 2.539/02 SOSP y Nº 3.338/05 GOB y se encontraren adjudicados o en ejecución al momento de la entrada en vigencia del presente decreto.

La aplicación se realizará conforme a lo siguiente:

- a) Los contratistas podrán adherirse al Régimen, dentro del plazo de SESENTA (60) días corridos de su entrada en vigencia.
- b) La adhesión debe formularse por escrito según MODELO DE NOTA (B) que forma parte integrante del Régimen. Vencido el plazo, la Administración no recepcionará solicitud alguna de aplicación del Régimen.
- c) En el supuesto de no adherirse, las redeterminaciones de precios que correspondan se regirán por el Sistema y la Metodología de Redeterminación de precios acordados, oportunamente, en los respectivos contratos.
- d) Los precios de los contratos serán redeterminados desde los precios básicos del contrato, al mes anterior a la entrada en vigencia del presente régimen, o desde la última Acta de Redeterminación aprobada.
- e) A tal efecto se considerará la variación de referencia operada en la estructura de los factores principales de probada incidencia, cuando la misma sea superior al CINCO POR CIENTO (5%) en dichos factores de la estructura de los precios.
- f) Los precios así determinados serán de aplicación al faltante de obra a ejecutar existente a la entrada en vigencia del presente Régimen, serán utilizados como base para las futuras redeterminaciones y serán

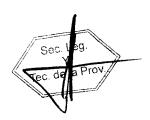


#### PARANÁ,

formalizados mediante la suscripción de un Acta Acuerdo entre el Comitente y el Contratista.

- g) Las Contratistas deberá adecuar, el plan de trabajo y la curva de inversiones de la obra, el que deberá ser aprobado por el Organismo Comitente, sin exceder las previsiones presupuestarias y financieras que permitan el cumplimiento del nuevo precio contractual.
- h) La adhesión al presente Régimen implicará la renuncia automática del Contratista a todo reclamo por redeterminaciones anteriores no solicitadas, mayores costos, compensaciones, gastos improductivos, gastos o supuestos perjuicios de cualquier naturaleza resultantes de la aplicación de cualquier procedimiento de redeterminación.

**CLÁUSULA 3º:** A las redeterminaciones de precios que correspondieren entre el período comprendido entre la fecha del Contrato o de la última redeterminación aprobada — según corresponda— y la fecha de entrada en vigencia del presente decreto, les será de aplicación los Decretos Nº 2.539/02 S.O.S.P. y Nº 3.338/05 GOB.

No obstante lo establecido en el Artículo 4º del Decreto Nº 2.539/02 SOYSP, tales redeterminaciones de precios serán de aplicación aun cuando el normal desenvolvimiento del plan de trabajos de los contratos indicados en el primer párrafo de la cláusula precedente, se hubiere visto afectado.

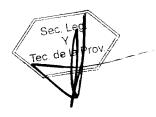

#### PARANÁ,

## ANEXO – NOTA MODELO (A) – SOLICITUD DE REDETERMINACIÓN Y ADECUACIÓN PROVISORIA

FECHA SOLICITUD: DD/MM/AAAA CONTRATISTA: CUIT: DOMICILIO CONSTITUIDO: T.E.: DOMICILIO ELECTRONICO: OBRA:	
guificientes para suscribir la pre Contratista vengo a solicitar la Re adecuación provisoria de precios	re completo, DNI), en mi carácter de gerente/apoderado), con facultades esente en nombre y representación de edeterminación de precios de la Obra y la previsto por el Decreto N° de la variación de referencia y copia de las índices utilizados.
LicitaciónNº/	
Fecha de Apertura de Ofertas:	DD/MM/AAAA
Fecha de firma del Contrato:	DD/MM/AAAA
Plazo Contractual:	AÑOS/MESES/DIAS
Fecha de Inicio de Obra:	DD/MM/AAAA
Redeterminación N°	
Porcentaje de Variación	%
Mes y Año del disparo:	MM/AAAA
Manifiesto con carácter de Declar consignados.	ración Jurada la veracidad de los datos
Saludo a Ud. muy atentamente	

FIRMA Y ACLARACIÓN

PARANÁ,

#### **ANEXO - NOTA MODELO (B)**

## ADHESIÓN CLÁUSULA TRANSITORIA SEGUNDA DEL ANEXO DEL DECRETO N°.....

FECHA: DD/MM/AAAA CONTRATISTA: CUIT: DOMICILIO CONSTITUIDO:
T.E.:  DOMICILIO ELECTRONICO:  LICITACION
(nombre completo, DNI), en mi carácter de (presidente/socio gerente/apoderado), cor
facultades suficientes para suscribir la presente en nombre y representación del Contratista vengo a adherir al régimen previsto por la Cláusula Transitoria Segunda del Decreto Nº
Asimismo, renuncio a todo reclamo interpuesto o a interponer por redeterminaciones anteriores no solicitadas, mayores costos, compensaciones, gastos improductivos, gastos o supuestos perjuicios de cualquier naturaleza resultantes de la aplicación de cualquier procedimiento de redeterminación en los términos de lo dispuesto por la Cláusula Transitoria Segunda del Decreto Nº
Saludo a Ud. muy atentamente.
FIRMA Y ACLARACIÓN:

DECRETO N° M.P.lys.EXPEDIENTE R.U. N°2.458.521/20.-

PARANÁ, 1 0 MAR 2021

VISTO:

El Decreto N°2715/16 MPIyS de fecha 13 de septiembre de 2016; y

#### CONSIDERANDO:

Que por el Decreto mencionado se aprobó la Metodología de Redeterminación de Precios, cuyo ámbito de aplicación alcanza a los Contratos de Obra Pública celebrados en el marco del Decreto-Ley de Obras Públicas N° 6351, ratificado por Ley 7495, su Decreto Reglamentario N°958/79 SOySP y demás normas complementarias, cuyos Comitentes sean Organismos Centralizados, Descentralizados, Autárquicos, Empresas y/o Sociedades del Estado Provincial, con excepción de los contratos de concesión de obras y servicios, Licencias y Permisos; y

Que el artículo 8° del Decreto N° 2715/16 MPIyS dispone que el Ministerio de Planeamiento, Infraestructura y Servicios aprobará mediante resolución, el acta de Redeterminación de precios de los Organismos Centralizados, previa presentación de la Solicitud de Adecuación Provisoria ante la Dirección General del Registro Provincial de Contratistas para su tramitación, con excepción de las obras que se ejecutan en el ámbito de la Secretaría de Energía y la Unidad Ejecutora Provincial que emitirán sus propios actos. Por su parte, el artículo 9° establece que los Organismos Descentralizados, Autárquicos, Empresas y/o Sociedades del Estado, deberán aprobar o rechazar la Solicitud de Adecuación Provisoria de Precios y el Acta de Redeterminación de Precios mediante el texto legal pertinente;



1

DECRETO N° M.P.IyS.-EXPEDIENTE R.U. N°2.458.521/20.-

Que dichas disposiciones establecen cuál es la Autoridad Competente para aprobar o rechazar la solicitud y acta de adecuación provisoria de precios, con la única diferencia que, para el caso de los Organismos Centralizados y previo a la Resolución del Ministro, el trámite debe ser sustanciado ante el Registro Provincial de Contratistas de Obras y Servicios y Variaciones de Costos;

Que, por su parte, el artículo 27° del Régimen de Redeterminación de Precios (Anexo aprobado por Decreto N° 2715/16 MPIyS aplicable, como se dijo, a los Organismos Centralizados, Descentralizados, Autárquicos, Empresas y/o Sociedades del Estado), cuando refiere a la ACTUACIÓN DEL ÁREA TÉCNICA, establece que "Recibida la Solicitud y corroborado el cumplimiento de los requisitos de admisibilidad por la Dirección General del Registro Provincial de Contratistas de Obras y Servicios y Variaciones de Costos, procederá a registrar y a emitir el informe pertinente...", con lo cual el trámite/expediente de redeterminación provisoria de precios en las obras que ejecutan los Organismos Descentralizados, Autárquicos, Empresas y/o Sociedades del Estado debe remitirse hacia un Organismo ajeno a su Estructura Orgánica Funcional Autárquica, para que corrobore los requisitos de admisibilidad;

Que esta situación afecta el cumplimiento de los plazos establecidos en el artículo 23° del Régimen de Redeterminación de Precios aprobado por Decreto N° 2715/16 MPIyS, en tanto la Dirección General del Registro Provincial de Contratistas de Obras y Servicios y Variaciones de Costos ha visto aumentado notablemente el volumen de trámites vinculados a los procesos de Redeterminación de precios;



Leg-

DECRETO N° 251 M.P.IyS.-EXPEDIENTE R.U. N°2.458.521/20,-

Que en un análisis y estudio integral de la normativa, se aprecia que el artículo 7º del Régimen de Redeterminación de Precios dispone que los valores o índices a utilizar al momento de la Redeterminación contemplada en cada uno de los rubros y sus componentes, son los informados por la Dirección General del Registro Provincial de Contratistas de Obras y Servicios y Variaciones de Costos (u otros organismos oficiales o especializados), con lo cual, al ente autárquico o descentralizado le basta con conocer los índices que informa el Registro para eventualmente proceder a corroborar la admisibilidad de la solicitud de redeterminación de precios, siendo su propio Área Técnica la encargada de verificar dichos requisitos de admisibilidad;

Que el Instituto Autárquico de Planeamiento y Vivienda y a la Dirección Provincial de Vialidad han solicitado exceptuar la intervención de la Dirección General del Registro Provincial de Contratistas de Obras y Servicios y Variaciones de Costos en los trámites de Redeterminación de Precios llevadas a cabo por estos Organismos, teniendo en cuenta la necesidad de brindar mayor celeridad a estos trámites motivadas en causas de fuerza mayor y como tales, extraordinarias, imprevisibles e inevitables y a los perjuicios causados por el COVID19 desde marzo de 2020, atento a que las redeterminaciones de precios tienen incidencia directa en la ecuación económico financiera de los contratistas en la ejecución de obras;

Que los mencionados Organismos poseen dentro de su estructura orgánica funcional, las áreas técnicas con competencia y conocimiento específico que permite suplir la intervención de la Dirección General del Registro Provincial de Contratistas de Obras y Servicios y Variaciones de Costos en los trámites de Redeterminación de Precios;

DECRETO N° 251 M.P.lys.EXPEDIENTE R.U. N°2.458.521/20.-

Que en función de ello, para un mejor y más ágil procedimiento administrativo, se propicia que las solicitudes de Redeterminación de precios para los Organismos Comitentes que no dependan de la Administración Pública Provincial Central, sustancien, hasta el día 31 de diciembre de 2021, el procedimiento de Redeterminación de Precios sin intervención de la Dirección General del Registro Provincial de Contratistas de Obras y Servicios y Variaciones de Costos;

Que por su parte y conforme lo dispone el artículo 8° in fine del anexo del Decreto N° 2715/16 MPIyS, los precios o índices de referencia a utilizar para la determinación de la variación de cada factor que integran los ítems del contrato deben ser aprobados por el comitente al momento de la adjudicación, con lo cual para optimizar los procedimientos de Redeterminación de precios se interesa que a partir del 1° de enero de 2022 la Dirección General del Registro Provincial de Contratistas de Obras y Servicios y Variaciones de Costos tome intervención en forma previa a la firma de los Contratos de Obra Pública alcanzados por las disposiciones del Decreto N° 2715/16 MPIyS;

Que corresponde al Ministerio de Planeamiento, Infraestructura y Servicios, realizar las acciones necesarias tendientes a instrumentar las disposiciones orgánicas de la Dirección General del Registro Provincial de Contratistas de Obras y Servicios y Variaciones de Costos a los fines de obtener la estructura y funcionalidad necesaria que le permita cumplimentar con las pautas establecidas en los artículos 8º in fine y 27º del anexo de metodología de Redeterminación de Precios de los Contratos de Obra Pública de la Administración Pública Provincial aprobado por Decreto Nº 2.715/16 MPIyS, a partir de las obras que posean fecha de firma de Contrato posterior al 01 de enero de 2022;



Sauleg. Techa la Prov

**2**51

EXPEDIENTE R.U. N°2.458.521/20.-

Que, en otro orden, el artículo 10° del Anexo del Decreto Nº 2715/16 MPIyS establece en su segundo párrafo que "En el supuesto de que la solicitud de Redeterminación y adecuación provisoria se hubiere presentado pasado los CUARENTA Y CINCO (45) días corridos, contados desde el último día del mes en que se haya alcanzado la variación de referencia, los nuevos precios se aplicarán a la parte faltante de ejecutar a la fecha de aquella solicitud". Sin embargo, el artículo 26º del régimen antes mencionado, establece cuál es la forma de la solicitud, y dice: "El contratista deberá solicitar la adecuación provisoria de acuerdo al MODELO DE NOTA (A) que forma parte integrante del presente, en la que deberá constar la solicitud de redeterminación de precios del contrato respectivo, conforme a la normativa vigente. En dicha presentación se deberá acreditar/demostrar que se ha verificado la variación de referencia establecida en el presente régimen, mediante el detalle del cálculo respectivo y acompañando la copia de respaldo de los índices utilizados para el cálculo";

Que lo expuesto con anterioridad, es de vital importancia a la hora de verificar si el contratista puede cumplir en tiempo y forma con los plazos instituidos. Es decir, las empresas contratistas se ven privadas de solicitar en tiempo y forma la redeterminación provisoria de precios, de momento que uno de los requisitos de admisibilidad del pedido es acreditar el porcentaje de variación ocurrido en el mes, hecho éste que sólo puede determinarse una vez dadas a conocer o publicadas las Tablas de Precios Testigo de la Industria de la Construcción para las Obras Publicas de la Provincia de Entre Ríos, INDEC u Organismo Oficial especializado. A esto, se agrega, que las tablas de precios testigo de la industria de la construcción para las obras públicas de la provincia son publicadas y dadas a conocer al mes siguiente del mes en que ocurre la variación, y por ello el retardo de la administración en aprobar y publicar



Tec de la Prov

251

M.P.lyS.

EXPEDIENTE R.U. N°2.458.521/20.-

la tabla de precios testigos, siempre que su causa no sea atribuible a una conducta de la propia contratista, no puede ser excusa o fundamento para perjudicar a esta última, sobre todo en cuanto a los plazos que se le otorga al administrado para cumplimentar y acreditar la variación de referencia;

Que tal circunstancia pone al administrado en una situación de indefensión, puesto que conforme surge del texto expreso de la norma, el plazo de 45 días comenzaría a correr "antes" de que la empresa pueda verificar la variación, perjudicándola en su derecho, y violentando la garantía a una tutela administrativa efectiva;

Que una solución armonizada con los principios generales del derecho es determinar que el plazo preclusivo contenido en el artículo 10 del Régimen de Redeterminación de Precios, comience a correr desde la publicación de los índices o de la Resolución que aprueba la tabla de precios testigo de la industria de la construcción para las obras públicas de la provincia, estableciéndose en este caso que el plazo sea de quince (15) días corridos contados a partir de tal publicación;

Que, finalmente resulta procedente ajustar el plazo establecido en el artículo 23° del Régimen de Redeterminación aprobado por Decreto N° 2715/16 MPIyS, a los efectos de armonizar el mismo con los términos previstos en el artículo 35° de la Ley 7060 para Procedimientos Administrativos en la Provincia de Entre Ríos, por lo que se propicia su modificación;

Que ha tomado intervención la DIRECCION DE ASUNTOS JURIDICOS y la DIRECCIÓN GENERAL DEL REGISTRO PROVINCIAL DE CONTRATISTAS DE OBRAS, SERVICIOS Y VARIACIONES DE COSTOS del MINISTERIO DE PLANEAMIENTO, INFRAESTRUCTURA Y SERVICIOS, así como el





DECRETO N° 25 1 M.P.lys.EXPEDIENTE R.U. N°2.458.521/20.-

INSTITUTO AUTÁRQUICO DE PLANEAMIENTO Y VIVIENDA Y la DIRECCIÓN PROVINCIAL DE VIALIDAD;

Por ello;

#### EL GOBERNADOR DE LA PROVINCIA

#### **DECRETA:**

ARTICULO 1°.-Exceptúase a los Organismos Descentralizados, Autárquicos, Empresas y Sociedades del Estado que ejecutan obra pública, de la intervención de la Dirección General del Registro Provincial de Contratistas de Obras y Servicios y Variaciones de Costos dispuesta por el artículo 27 del anexo aprobado por el Decreto N° 2715/16 MPIyS a partir de la fecha del presente y hasta el 31 de diciembre de 2021, conforme lo expresado en los considerandos del presente.-

ARTÍCULO 2°.- Encomiéndase al Ministerio de Planeamiento, Infraestructura y Servicios, a instrumentar las disposiciones orgánicas de la Dirección General del Registro Provincial de Contratistas de Obras y Servicios y Variaciones de Costos a los fines de obtener la estructura y funcionalidad necesaria que le permita cumplimentar con las pautas establecidas en los artículos 8° in fine y 27° del anexo de metodología de Redeterminación de Precios de los Contratos de Obra Pública de la Administración Pública Provincial aprobado por Decreto N° 2.715/16 MPIyS, en aquellas obras cuyos contratos sean suscriptos a partir del 01 de enero de 2022.-

ARTÍCULO 3°.- Establézcase que a los fines de lo dispuesto en el artículo 8° in fine del Anexo de Metodología de Redeterminación de Precios aprobado por Decreto N° 2715/16 MPIyS deberá otorgarse intervención previa al Registro Provincial de Contratistas y Servicios y Variaciones de Costos -



DECRETO N° M.P.lys.EXPEDIENTE R.U. N°2.458.521/20.-

ARTÍCULO 4°.- Modificase el Anexo de Metodología de Redeterminación de Precios de los Contratos de Obra Pública de la Administración Pública Central aprobado por Decreto N° 2715/16 MPIyS, en su artículo 10°, sustituyendo al segundo párrafo que quedará redactado de la siguiente manera: "En el supuesto de que la solicitud de redeterminación y adecuación provisoria se hubiere presentado pasados los QUINCE (15) días corridos, contados desde la publicación de la tabla de precios testigos, valores o índices del mes en que se haya alcanzado la variación de referencia, los nuevos precios se aplicarán a la parte faltante de ejecutar a la fecha de aquella solicitud.".-

ARTÍCULO 5°.- Modificase el Anexo de Metodología de Redeterminación de Precios de los Contratos de Obra Pública de la Administración Pública Central aprobado por Decreto N° 2715/16 MPIyS, en su artículo 23°, que quedará redactado de la siguiente manera: "DURACIÓN DEL PROCEDIMIENTO: El plazo total del mismo no podrá exceder los CUARENTA Y CINCO (45) días hábiles contados desde presentada la solicitud hasta la firma del acto administrativo que se emita, para aceptar o denegar la adecuación provisoria".-

ARTÍCULO 6°.- El presente Decreto, será refrendado por el Señor MINISTRO SECRETARIO DE ESTADO DE PLANEAMIENTO, INFRAESTRUCTURA Y SERVICIOS.-

ARTÍCULO 7º.- Comuníquese, publiquese y archivese.-



BORDET RICHARD



## SECRETARÍA DE ENERGÍA

# PLIEGO COMPLEMENTARIO DE CONDICIONES

### LICITACIÓN PÚBLICA Nº 04/2021

Obra: "AMPLIACIÓN DE RED DE DISTRIBUCIÓN DE GAS NATURAL"

Localidad: HERNÁNDEZ

ARTICULO 31º - VARIANTES ARTICULO 32º - ANTICIPO ARTICULO 33º - ACOPIO

ARTICULO 34° - ESTRUCTURA DE PONDERACIÓN



#### PLIEGO COMPLEMENTARIO DE CONDICIONES

#### **ÍNDICE**

ARTICULO 1º - OBJETO DEL LLAMADO
ARTICULO 2º - PRESUPUESTO OFICIAL
ARTICULO 3º - LUGAR Y FECHA DE APERTURA DE LAS PROPUESTAS
ARTICULO 4º - PRESENTACIÓN DE LA OFERTA
ARTICULO 5º - PLAZO DE EJECUCIÓN
ARTICULO 6º - PLAZO DE GARANTÍA
ARTICULO 7º - CAPACIDAD DE CONTRATACIÓN ANUAL
ARTICULO 8º - CONDUCCIÓN DE LOS TRABAJOS REPRESENTANTE TÉCNICO
ARTICULO 9º - RECOMENDACIONES
ARTICULO 10° - PAGO DE APORTES DE LA LEY 4035
ARTICULO 11º - MODALIDAD DEL SISTEMA DE CONTRATACIÓN
ARTICULO 12º - PLAN DE TRABAJO Y CURVA DE INVERSIONES - PLANILLA TIPO
ARTICULO 13º - NOMINA COMPLETA DE EQUIPOS A PRESENTAR POR LOS PROPONENTES
ARTICULO 14º - CONTRATACIÓN DE SEGUROS
ARTICULO 15º - ANÁLISIS DETALLADO DE LOS PRECIOS UNITARIOS COTIZADOS POR LOS
PROPONENTES
ARTICULO 16 - RECONOCIMIENTO DE GASTOS DIRECTOS IMPRODUCTIVOS
ARTICULO 17º - DIVERGENCIAS DURANTE LA EJECUCIÓN DE LOS TRABAJOS PLAZO PARA
PRESENTACIÓN DE RECLAMACIONES O SOLICITUDES
ARTICULO 18º - TRABAJOS NOCTURNOS EN DÍAS FESTIVOS - AUTORIZACIÓN PARA
TRABAJAR EN HORARIO EXTRAORDINARIO
ARTICULO 19º - TERRENOS FISCALES OCUPADOS POR EL CONTRATISTA
ARTICULO 20º - RÉGIMEN DE MULTAS
ARTICULO 21º - PRESENTAÇIÓN DE PLANOS CONFORME A OBRA EJECUTADA
ARTICULO 22º - COLOCACIÓN DE LETRERO EN OBRA
ARTICULO 23º - ACLARACIONES SOBRE EL PROYECTO
ARTICULO 24 - AMPLIACIÓN DEL PLAZO DE EJECUCIÓN POR CAUSAS DE LLUVIA
ARTICULO 25º - MEJORA PORCENTUAL DE LA PROPUESTA
ARTICULO 26º - REPLANTEO E INICIACIÓN DE LAS OBRAS
ARTICULO 27º - ELEMENTOS A PROVEER POR LA CONTRATISTA
ARTICULO 28º - GASTOS DE INSPECCIÓN
ARTICULO 29º - COMPENSACIÓN FINANCIERA
ARTICULO 30º - SEGUROS POR ACCIDENTE DE TRABAJO Y DE RESPONSABILIDAD CIVIL

\_\_\_\_\_

## OBRAS PÚBLICAS

#### **LICITACIÓN PÚBLICA**

#### PLIEGO COMPLEMENTARIO DE CONDICIONES

**ARTICULO 1º - OBJETO DEL LLAMADO:** El objeto del presente llamado es la Contratación de la ejecución de los trabajos correspondientes a la Obra: "Ampliación de la Red de Distribución de Gas Natural" para la localidad de Hernández, en cañería de polietileno de diferentes diámetros incluido la colocación de las correspondientes válvulas de bloqueo, la reparación de veredas y pavimentos y realización de pruebas correspondientes.-

ARTICULO 2º - PRESUPUESTO OFICIAL: El Presupuesto Oficial de la Obra, objeto del presente llamado, asciende a la suma de PESOS VEINTINUEVE MILLONES DOSCIENTOS OCHENTA Y CINCO MIL SETENTA Y CUATRO CON 03 CENTAVOS. (\$ 29.285.074,03.-) de acuerdo a las planillas de rubros que forman parte de la documentación, precios básicos al mes de MARZO de 2021, siendo el Valor del Pliego de PESOS CIEN (\$ 100,00.- ). Dicho Legajo Licitatorio podrá ser abonado mediante depósito en efectivo en la Tesorería de la Secretaría Ministerial de Energía, y retirado de la misma.-

**ARTICULO 3º - LUGAR Y FECHA DE APERTURA DE LAS PROPUESTAS:** El Acto de Apertura de las Propuestas se llevará a cabo en la sede de la Municipalidad de Hernández sita en Bvard. Sabá Hernández 201, Hernández, Entre Ríos, el día 09 de septiembre de 2021., a las 11 horas.-

**ARTICULO 4º** - **PRESENTACIÓN DE LA OFERTA:** La Oferta deberá presentarse hasta el día anterior al Acto de Apertura en la Secretaría Ministerial de Energía, sita en calle Gral. Urquiza Nº 1279, Paraná, Entre Ríos, hasta las 12:30 hs.; y el día de la Apertura en la sede de la Municipalidad de Hernández en Bvard. Sabá Hernández 201, entre las 10 y 11 hs.

Las ofertas se tomarán con precios vigentes al mes anterior al de apertura de la Licitación.

**ARTICULO 5º - PLAZO DE EJECUCIÓN:** El plazo de ejecución de las obras se fijó en **CIENTO VEINTE (120) DÍAS CORRIDOS** , contados a partir de la firma del Acta de iniciación de los trabajos.

**ARTICULO 6º** - **PLAZO DE GARANTÍA:** Se ha fijado un plazo de garantía de **CIENTO OCHENTA (180) DÍAS CORRIDOS** a partir de la Recepción Provisional de las Obras. Durante ese lapso la conservación será por exclusiva cuenta del Contratista.

Ampliación Red de Distribución de Gas Natural – Hernández

\_\_\_\_\_\_

**ARTICULO 7º** - **CAPACIDAD DE CONTRATACIÓN:** La capacidad de contratación anual, otorgada por el REGISTRO PROVINCIAL DE CONSTRUCTORES DE OBRAS PUBLICAS, necesaria para la presente Obra no deberá ser inferior al Presupuesto Oficial.

ARTICULO 8º - CONDUCCIÓN DE LOS TRABAJOS REPRESENTANTE TÉCNICO/JEFE DE OBRA Y RESPONSABLE DE HIGIENE Y SEGURIDAD: Para asumir la conducción de los trabajos previstos para la Obra, el Contratista o su Representante Técnico deberá poseer título expedido o revalidado por Universidades Nacionales, con incumbencia en la especialidad que corresponde al desarrollo de estos trabajos, matriculado en el Colegio Profesional respectivo de la Provincia de Entre Ríos, y en Gas NEA S.A. y/o TRANSPORTADORA DEL GAS DEL NORTE S.A. con certificado de matriculación al día, lo cual deberá acreditarlo en su propuesta. Haberse desempeñado en un rol similar al de Representante Técnico en la construcción de redes de distribución de gas natural.

El Contratista deberá proponer por cada frente de obra en que divida la ejecución de los trabajos, un Jefe de Obra.

**El Jefe de Obra** deberá acreditar haberse desempeñado en un rol similar, en la construcción de una red de distribución de gas natural.

El Responsable de Higiene y Seguridad deberá acreditar como mínimo:

Estar matriculado en el Colegio Profesional respectivo de la Provincia de Entre Ríos, y haber cumplido una función similar, en la construcción de una red de distribución de gas natural.

#### **ARTICULO 9º - RECOMENDACIONES:**

- **1.-** Especialmente se solicita a los señores proponentes respetar el ordenamiento detallado en el artículo correspondiente del Pliego General de Condiciones, respecto a las carpetas de DOCUMENTACIÓN Sobre Nº 1 tanto en el original como en las copias duplicados.
- **2.-** El Profesional que firma la propuesta como Director Técnico de la Empresa debe ser el mismo que figure con ese cargo en la Dirección General del Registro Provincial de Contratistas de Obras y Servicios y Variaciones de Costos de Entre Rios. Dicho Profesional podrá desempeñar esas funciones en una sola Empresa. El Representante Técnico propuesto por el Contratista para la obra podrá firmar la documentación en forma conjunta con el Director Técnico de la Empresa.-
- **3.-** El proponente que en el período de estudio de las ofertas no dieran cumplimiento al suministro de los datos que le sean solicitados por la Administración dentro de los plazos que esta le fije, se considerará que retira su oferta, y de acuerdo con lo especificado en el Artículo 20º de la Ley de Obras Públicas Nº6351, perderá el depósito de garantía en beneficio de aquella.
- **4.-** Los proponentes deberán extremar las medidas a fin de evitar errores numéricos en las operaciones o en su volcado en planilla, que al ser detectados por la Comisión de Estudio de Propuestas, modifican el precio final de la oferta.

También debe tenerse en cuenta la claridad con que se detallarán los análisis de precios tal cual lo indican los Pliegos de Condiciones.

Ampliación Red de Distribución de Gas Natural – Hernández

Destacase también que la presentación que se realiza, esta reflejando en cierto modo, la seriedad con que se ha estudiado la obra a cotizar y el grado de organización técnica-administrativa de la Empresa y por lo tanto pueden servir, estos elementos de juicio, para la selección del futuro adjudicatario.

**ARTICULO 10º** - **PAGO DE APORTES DE LA LEY 4035:** La Empresa que haya trabajado en la Provincia de Entre Ríos en los últimos dos (2) semestres deberá presentar junto con la propuesta una fotocopia del pago de los aportes de la Ley 4035 del último semestre anterior al correspondiente de la Licitación.

<u>ARTICULO 11º</u> - <u>MODALIDAD DEL SISTEMA DE CONTRATACIÓN:</u> La contratación de las obras se realizará por el **sistema de unidad de medida** .-

#### ARTICULO 12º - PLAN DE TRABAJO Y CURVA DE INVERSIONES - PLANILLA TIPO: El

Proponente está obligado a presentar junto con la propuesta el Plan de Trabajos e Inversiones al que compromete ajustarse. El mismo debe ser un reflejo del estudio realizado para ejecutar la obra dentro del plazo contractual, y concordante con el resto de la documentación. El Plan de Trabajos e Inversiones debe incluir aún aquellas tareas que no reciban pago específico como limpieza, replanteo, pruebas finales, etc.-

El Plan de Trabajos e Inversiones una vez adjudicada la obra, pasa a formar parte de la documentación contractual de la presente Licitación y no podrá ser modificado por decisión unilateral del Contratista.-

Las alteraciones podrán responder a ajustes de cómputo, a circunstancias fortuitas o de fuerza mayor. Los ajustes que se produzcan tenderán a mantener la programación inicial, especialmente la relación financiera comprometida. El Contratista queda obligado a presentar un nuevo Plan, cuando se produzca alguna modificación, el que sólo tendrá validez luego de que sea debidamente aprobado por la Secretaría de Energía.-

No serán admisibles modificaciones que tengan por fin enmendar atrasos no justificados en que incurriera el Contratista.-

ARTICULO 13º - NOMINA COMPLETA DE EQUIPOS A PRESENTAR POR LOS El Equipo Mínimo que los oferentes deberán comprometer afectar a la obra en el caso de resultar adjudicatarios, será el que se indica a continuación:

#### **EQUIPO MÍNIMO**

DENOMINACIÓN DEL EQUIPO	CANTIDAD
Remolque para tubería recta de P.E.	1
Remolque para tubería de PE en rollo, con bobina giratoria	1
Equipo de electrofusión polivalente con lápiz óptico para lectura de	
códigos de barra y tensión de salida hasta 48 v. Con generador	1
Alineadores universales regulables a distancia para fusionar accesorios	
de electrofusión Ø 50, Ø 63 y Ø 90 mm.	2

Ø 50 Ø 63 v Ø 90 mm

Hormigonera

para señalización.

Extintores contra incendio

Pliego Complementario de Condiciones

Ampliación Red de Distribución de Gas Natural – Hernández

ווווו של ש ל כס ש, טכ שן אינוווו של ש ל כס ש, טכ שן	1 1
Raspador mecánico para tubos Ø 50, Ø 63 y Ø 90 mm	1
Posicionadores para ramales de electrofusión a ser instalados sobre	
cañería Ø 50, Ø 63 y Ø 90 mm	2
Perforador para ramales de derivación (sin carga) con salida de Ø 50,	
Ø 63 y Ø 90 mm	1 de cada uno
Cortatubos a guillotina o circular Ø 90 mm	1
Tijera para tubos Ø 50, Ø 63 y Ø 90 mm.	1
Raspador manual (rasqueta)	2
Motocompresor apto para generar 6m3/min a 7 bar	1
Cabezal para prueba de fuga y de hermeticidad, con rigidizador interno	
o externo y dispositivo de seguridad., p/ Ø 50, Ø 63 y Ø 90 mm mm	1 de cada uno
Rodillos elastoméricos para rolar caños de polietileno	Cantidad suficiente
Almohadillas para apoyo de caños	Cantidad suficiente
Pisón mecánico y/o vibrocompactador con motor	1
riserrines in a risresempassader con meter	_
Máquina o equipo para perforación en cruces de calles	1
	1 1
Máquina o equipo para perforación en cruces de calles	1 1 1
Máquina o equipo para perforación en cruces de calles Bomba de achique con motor a explosión o eléctrico	1 1 1 1
Máquina o equipo para perforación en cruces de calles  Bomba de achique con motor a explosión o eléctrico  Camión playo	1 1 1 1 1 2
Máquina o equipo para perforación en cruces de calles  Bomba de achique con motor a explosión o eléctrico  Camión playo  Camión volcador	1 1 1 1 2 2

Miniclamps aptos para unir tes de derivación con la tubería de servicio

Obrador cubierto para almacenamiento de materiales y cañerías

Chapones para paso vehicular y/o entrada/salida de vehículos

Señalización conforme a los requerimientos municipales

y puesta atierra para todos los equipos eléctricos.

Balizas intermitentes, palas, picos, baldes, cucharas, manómetros, herramientas menores, guantes, tablones, carretillas, chapones para cubrir zanjas en cruces de vehículos, rejillas, cajones de madera, cinta

Elementos de seguridad como: calzado protector, guantes, protector auditivo, facial y visual, ropa de trabajo, tablero eléctrico con disyuntor

#### Además, para trabajar en horario nocturno, deberá contar con:

Generador de energía eléctrica, 220 V, 1.000 W, accionado con motor a	
explosión y silenciador	1
Equipo transformador a baja tensión (entrada y salida de 24 V)	1
Lámparas portátiles de baja tensión a prueba de explosión.	3 (mínimo)

Para el caso de asociación de empresas el equipo mínimo deberá ser comprometido por las empresas en su conjunto.

1

1

Cantidad suficiente

Cantidad suficiente

Cantidad suficiente

Cantidad suficiente

Ampliación Red de Distribución de Gas Natural – Hernández

El Equipo comprometido deberá estar a disposición, durante todo el período de ejecución de la obra.

El equipo mínimo podrá ser inspeccionado por personal de la Secretaría de Energía, durante el período de estudio de ofertas, razón por la que el oferente deberá indicar el lugar en que se encuentra ubicado.

#### **ARTICULO 14º - CONTRATACIÓN DE SEGUROS:**

- I Las Empresas Contratistas deberán indefectiblemente contratar con el Instituto Autárquico Provincial del Seguro de Entre Ríos los seguros de caución que constituyan por el cumplimiento de sus obligaciones, como por ejemplo: Garantía de Oferta, Garantía de cumplimiento de Contrato, Anticipo Financiero, Sustitución de Fondo de Reparo.-
- II Las Empresas contratistas deberán contratar seguros de accidentes de trabajo contempladas en la Ley 24.557 sobre riesgos del trabajo, cuyo marco conceptual abarca las siguientes contingencias sociales: accidente de trabajo, enfermedad profesional, accidente "in itinere", asistencia médica y farmacéutica, incapacidades, invalidez, muerte, desempleo - reinserción de todo el personal empleado y obrero que se desempeña en la obra, en forma nominal. Además deberá contratar un seguro de idénticas características al señalado anteriormente para todo el personal designado por el comitente para la Inspección. Seguro de responsabilidad civil por un monto no inferior a **PESOS CINCO MILLONES** (\$5.000.000,00) para atender las indemnizaciones que pudieran corresponder por daños a terceros, originados por acciones derivadas de la construcción de la obra, como así también cualquier otro que fuera exigido expresamente por la Repartición. El seguro contratado tendrá vigencia desde el inicio de la obra hasta la Recepción Provisoria, debiendo la Contratista acreditar el pago total anticipado de dicha póliza al momento del inicio de la obra, no admitiéndose el pago en cuotas de dicho seguro, debiendo asimismo ser ambos contratados en el Instituto Autárquico Provincial del Seguro de Entre Ríos.
- **III -** El incumplimiento de dicha obligación o la mora en el pago de la prima que correspondieran a los seguros contratados, impedirá el perfeccionamiento de ordenes de pago por certificados de obras aprobadas.

Será condición ineludible para proceder al replanteo de la obra, la acreditación por parte del Contratista del cumplimiento de las obligaciones precedentes.

- **IV** Al procederse a la recepción definitiva de las obras, el Contratista deberá acreditar el pago total correspondiente a los seguros contratados como requisito previo a la devolución de las garantías que se hubieran constituido con el cumplimiento de sus obligaciones.
- V El presente artículo tiene prevalencia y anula cualquier disposición en contrario contenida en este Pliego.

ARTICULO 15º - ANÁLISIS DETALLADO DE LOS PRECIOS UNITARIOS COTIZADOS POR LOS PROPONENTES: En el acto de la licitación, los proponentes deberán acompañar sus propuestas con los análisis de precios de cada uno de los ítems que integran la oferta, con excepción de aquellos cuyo monto no supere el dos por ciento (2%) del monto total de la misma, y

Ampliación Red de Distribución de Gas Natural – Hernández

sin sobrepasar en conjunto el cinco por ciento (5%) de dicho total; lo que incluirán en el Sobre Nº 2.

La eventual inadecuación de los datos contenidos en los análisis de precios, elaborados según lo que se establece a continuación, con respecto a las cantidades o proporciones de mano de obra, equipos, etc., que demanda la ejecución de los trabajos conforme a las especificaciones del proyecto, no justificarán modificación alguna en los precios unitarios del contrato.

El incumplimiento de lo establecido en el presente artículo faculta a la ADMINISTRACION para disponer el rechazo de la propuesta.

Los Análisis de Precios a presentar por los oferentes deberán contener los costos de: materiales previstos para la obra, materiales que no se incorporen a la obra, mano de obra, transporte, provisión y depreciación de equipos, reparación y repuestos, combustibles y lubricantes, energía (todo lo cual conforma el costo neto) y adicionales al costo neto, conforme planilla adjunta como Anexo 7.

Para simplificar el cálculo de los **adicionales al costo neto** que integran los análisis de precios y representados por los Gastos Generales (GG), Beneficio (B = 10%), Impuesto al Valor Agregado (IVA) e Impuesto sobre los Ingresos Brutos (IB), los Oferentes deberán efectuar un análisis complementario en donde se determine una constante (llamada factor "K") de por lo menos cinco decimales que considere los mismos y se expliciten los porcentajes utilizados en los términos de la siguiente fórmula:

$$K = (1 + GG) \times 1,10 \times (1 + IVA + IB)$$

Donde GG, IVA e IB estarán expresados en tanto por uno

#### ARTICULO 16º - RECONOCIMIENTO DE GASTOS DIRECTOS IMPRODUCTIVOS -

**1º)** Las erogaciones que resulten improductivas debida a paralizaciones totales o parciales o por la reducción del ritmo de ejecución de la Obra por hechos imputables a la Administración, contempladas por el Art. 42º de la Ley de Obras Públicas Nº 6351 y Decreto Nº 958/79 - S.O.y S.P., se reconocerán de acuerdo al régimen que a continuación se establece.

En todos los casos las reclamaciones deberán formularse por escrito y dentro del plazo de Diez (10) días hábiles administrativos de producido el hecho o evento perjudicial.

No se reconocerán aquellas erogaciones y/o perjuicios ocasionados por culpa del Contratista, falta de medios o errores en las operaciones que le sean imputables.

Los daños, pérdidas y averías originados en casos fortuitos o de fuerza mayor, a que se refieren el Artículo 32º y el segundo párrafo del Artículo 39º de la Ley Nº 6351 se indemnizarán como se especifica en el apartado 4º del presente Artículo.

**2º)** Cuando los daños, pérdidas y averías reclamados consisten en las mayores erogaciones en que haya debido incurrir el Contratista por paralizaciones o disminuciones del ritmo de las obras encuadradas en el Artículo 42º de la Ley Nº 6351, el monto del resarcimiento será fijado de acuerdo a la siguiente fórmula:

$$I = k1 * k2 * G * (M - M1)$$



#### Donde:

- I = Indemnización básica.
- Relación entre los valores del jornal obrero ayudante durante el período de k1 =perturbación y a la fecha de la Licitación.
- k2 =Coeficiente de acuerdo a la duración del período de perturbación, conforme a las siguientes escalas.

Para obras que requieran equipos de poca importancia o no requieran (Obras de Arquitectura, Energía, Telecomunicaciones, Obras Sanitarias, Obras de Arte, Alumbrado, etc.)

Hasta 1 mes	0,50
Entre I mes y 3 meses	1,00
Entre 3 y 6 meses	0,87
Entre 6 y 9 meses	0,74
Entre 9 y 12 meses	0,68
Mayor de 12 meses	0,50

Para obras que requieran equipos importantes (Pavimentos, bases, terraplenes, grandes puentes)

Hasta 1 mes	0,81
Entre 1 mes y 3 meses	1,00
Entre 3 y 6 meses	0,90
Entre 6 y 9 meses	0,87
Entre 9 y 12 meses	0,85
Mayor de 12 meses	0,83

Coeficiente de incidencia de los gastos indemnizables cuyo valor sigue a G= continuación.

A los efectos de determinar el valor de G que corresponda aplicar, según el monto del contrato, se dividirá el mismo por el importe del jornal básico del obrero - ayudante del gremio de la construcción vigente a la fecha de la licitación.

G (%)

Tipo de Obra	Monto del contrato en jornales				
	Hasta 30.000	más de 30.000 hasta 500.000	más de 500.000		
*Que requiere equipo de escasa					
importancia o ninguna.	6,5	6	5		
*Que requiere equipos					
importantes:	13,5	13	12		
-Obras básicas viales o hidráulicas					
-Bases para pavimentos y pavimentos	9,0	8,5	7,5		

#### M:

**Caso a -** Cuando exista plan de inversiones cubriendo el lapso de perturbación.

Estará determinado por el importe previsto a ejecutar en el período de perturbación, según plan de inversiones presentado por el oferente.

**Caso b-** Si el período de perturbación sobrepasa al abarcado por el plan de inversiones o bien si este último no existe.

Estará determinado por el importe que resulte de la siguiente proporción lineal:

ML

Ρ

#### Siendo:

M = Monto del contrato.

L = Período de perturbación (desde el comienzo hasta

la terminación de la causa)

P = Plazo original de obra.

M1= Monto de obra que debe ejecutarse de acuerdo al plan de inversiones actualizado según la prórroga acordada.

El reajuste se efectuará una vez terminada la causa de perturbación. En tal oportunidad se deberá proceder a actualizar el plan de inversiones, acorde con la prórroga concedida.

La indemnización básica constituirá el monto de reconocimiento por paralización o disminución del ritmo que no motiven ampliación de plazo mayor del 100% del original pactado. Pasado ese lapso se reconocerá solamente el 80% de esos importes hasta prórrogas acumuladas que no superen dos veces el plazo original del contrato.

Para obras con plazo original de contrato menores de un año, se la considerará para tal fin como de un año.

Para el caso de las obras que no han tenido principios de ejecución las indemnizaciones se reducirán al 30% de lo que correspondería de acuerdo con lo arriba indicado.

Se entenderá por obras que no han tenido principio de ejecución aquellas en que desde el replanteo hasta el comienzo del período de perturbación no se hubiese alcanzado a realizar trabajos por valor igual o mayor al 5% de la inversión contemplada por el plan de obras para el mismo lapso. No se tomarán en cuenta las sumas que representan el acopio de materiales.

Para las obras que requieran equipos de importancia significativa, en los casos que durante el período de perturbación no estuviese en obra la totalidad del equipo denunciado por el Contratista en su propuesta y aceptado por la Repartición contratante, o estándolo sea retirado total o parcialmente, el valor básico de G sufrirá una disminución dada por el producto de 0,07 por la

Ampliación Red de Distribución de Gas Natural – Hernández

relación del costo del equipo faltante en obra durante el período de perturbación y el del equipo denunciado, ambos calculados para la fecha en que se produzca la perturbación sobre la base de los precios de plaza para máquinas nuevas.

- **3º)** Será aplicado el valor de G de la escala que corresponda al tipo de obra que predomina en el plan de obras aprobado, durante el período de perturbación.
- **4º)** Cuando los daños y perjuicios reclamados consisten en la pérdida total o parcial de la obra realizada o de los materiales o elementos en ella acopiados o en ella utilizados, el resarcimiento se practicará por valuación directa de los mismos, de acuerdo en lo posible a los precios del contrato ó de los análisis de precios agregados a la propuesta ó consecuencia inmediata de la misma.

Recibida la reclamación del Contratista, la Inspección tras constatar el hecho y labrar acta respecto de los perjuicios y daños observados, se fijará el término dentro del cual el reclamante debe detallar e inventariar los daños sufridos y estimar su monto. De no hacerlo así en el plazo fijado, perderá el derecho a toda compensación.

**5º)** En ningún caso se indemnizará el lucro cesante, ni se pagarán beneficios sobre el importe de las inversiones o gastos hechos por el Contratista y que deban reintegrarse al mismo en virtud de los resarcimientos previstos en el presente régimen.

ARTICULO 17º - DIVERGENCIAS DURANTE LA EJECUCION DE LOS TRABAJOS - PLAZO PARA LA PRESENTACION DE RECLAMACIONES O SOLICITUDES: En caso de divergencias entre la Inspección y el Contratista, éste podrá reclamar ante la Repartición. En ningún caso el Contratista podrá suspender los trabajos, ni aún parcialmente, fundado en divergencias con la Inspección, salvo que la orden sea dada por la Inspección de GAS NEA S.A. .REDENGAS S.A. y/o TRANSPORTADORA DEL GAS DEL NORTE S.A., circunstancia que deberá ser comunicada dentro de las 24 hs. al comitente, quien resolverá al respecto.

Las reclamaciones o pedidos del Contratista para cuyas presentaciones no se establezcan expresamente plazos en otras partes de este pliego o en la Ley de Obras Públicas y su Reglamentación, deberán ser presentadas dentro de los cinco (5) días corridos de producido el hecho que las motiven, debiendo luego justificar el detalle y monto de aquellas, dentro del plazo de treinta (30) días corridos computados a partir del vencimiento del primer término.

Vencidos dichos plazos o algunos de ellos, el Contratista perderá el derecho a formular el reclamo.

ARTICULO 18º - TRABAJOS NOCTURNOS EN DÍAS FESTIVOS - AUTORIZACIÓN PARA TRABAJAR EN HORARIO EXTRAORDINARIO: Se prohíbe en obra el trabajo nocturno. Queda igualmente prohibido trabajar los días de descanso obligatorio sin discriminación de horas y los días sábados después de la hora trece (13).

Cuando mediaren causas de <u>urgencias justificada</u>, la Repartición, <u>a pedido del Contratista</u>, podrá autorizar a trabajar los días y horas cuya prohibición establece el párrafo anterior, de acuerdo a las siguientes normas:

**1.-** Debe mediar pedido por escrito previo y fundamentado del Contratista, con detalle del programa de tareas a ejecutar.

Ampliación Red de Distribución de Gas Natural – Hernández

- 2.- Debe presentar consentimiento de las autoridades laborales.
- **3.-** Debe recabar resolución escrita de la Administración en cada caso, la que ha de contener:
  - \* Consideración de las razones que la justifican.
  - \* Constancia de haber tenido a la vista el consentimiento de las autoridades laborales.
  - \* Tiempo por el cual se extiende la autorización.
  - \* Cargo que se efectuará al Contratista.
  - \* Advertencia al Contratista de que la falta de un debido aprovechamiento de su parte de las horas de trabajo extraordinario, a juicio de la Repartición, dará lugar en cualquier momento a la caducidad de la autorización que se concede.

Al finalizar el plazo por el cual se prestó autorización, debe renovarse el pedido y volverse a ponderar las conveniencias de prorrogar la autorización en iguales condiciones, conforme a la eficiencia que haya demostrado el Contratista hasta ese momento, la Jefatura autorizante, por su parte, dispondrá que el Inspector de la Obra destaque al personal estrictamente indispensable y controle efectivamente el trabajo realizado, responsabilizándolo por ello. Debe notificarse tanto el personal como al Contratista.

#### Se considerarán **horas extras**:

- -De lunes a viernes: las que excedan de una jornada de ocho (8) horas.
- -Días sábados: las que exceden de cuatro (4) horas por la mañana.
- -Domingos y feriados: la totalidad.

Serán por cuenta del Contratista las retribuciones por **horas extras** que las disposiciones vigentes establecen para el personal a sus órdenes.

Pago de **horas extras** al personal de inspección: Por otra parte, serán también por cuenta del Contratista las retribuciones o indemnizaciones para el personal de Inspección, computándose como tales las que excedan el horario de la Administración Publica, considerándose para ello la carga horaria semanal del agente según su categoría y se calcularán en base al cociente que resulte de dividir la retribución total y permanente mensual que perciba, por Veinte (20) días y por el número de horas que tenga asignada la jornada normal de labor.

No procederá al pago por servicios extraordinarios en los casos de fracciones inferiores a una (1) hora, las que, en cambio podrán acumularse mensualmente para completar ese lapso.

Bonificación por horario nocturno y en días feriados: La retribución por hora establecida se bonificará con los porcentajes que se indican a continuación, cuando la tarea se realice:

- -Entre las 22 y 6 horas: con 100%.
- -En domingo y feriado nacional: con el 100%
- -En días sábados después de las trece (13) horas y días no laborables: con el 50%.-

Ampliación Red de Distribución de Gas Natural – Hernández

Deducción de los importes correspondientes: los importes que resulten de las retribuciones e indemnización anteriormente previstas serán deducidas del primer certificado que se expida al Contratista.

Pago por horas extras en caso de Tareas en horas Extraordinarias; ordenadas por la Repartición: Cuando se trabajen horas extraordinarias por orden expresa de la Repartición, serán por cuenta de ésta todas las retribuciones por servicios extraordinarios del personal auxiliar de Inspección.

**ARTICULO 19º** - **TERRENOS FISCALES OCUPADOS POR EL CONTRATISTA:** Serán por cuenta exclusiva del Contratista el pago de los derechos de arrendamientos u ocupaciones que corresponda satisfacer cuando el mismo ocupe terrenos fiscales, ya sean nacionales, provinciales o municipales o en zonas portuarias o ferroviarias, destinados a la instalación de depósitos para sus elementos de trabajo, materiales u otros fines correspondientes a la obra.

#### **ARTICULO 20º - RÉGIMEN DE MULTAS:**

- I.- Mora en la ejecución de los trabajos:
- **a)** Cuando la mora fuere sobre el plazo de terminación, el Contratista abonará en concepto de multa, los porcentajes que a continuación se detallan, tomados sobre el monto de obra no ejecutada, adicionándose los gastos de Inspección.

La liquidación se hará en forma mensual y acumulativa, a saber:

Porcentaje de	atraso ı	espe	cto al plazo contr.	% de multa
	0	a	5%	1%
	6	a	10%	3%
	11	а	15%	6%

16 a 20%...... 8% 21 a 25%..... 10%

Estas multas tendrán siempre carácter definitivo y darán motivo en caso de alcanzarse al tope del 10% del monto contractual a la rescisión del Contrato, conforme se prevé en los Artículo 31 y 73 Inc. f) de la Ley 6351.

- **b)** Por otra parte, cuando el monto total de certificación no alcance el ochenta y cinco por ciento (85%) de las previsiones del Plan de Trabajos e Inversiones aprobado, para la fecha de certificación, el Contratista abonará en concepto de multa a partir del primer certificado subsiquiente a aquel que causa el déficit de ejecución, los importes que se indican:
  - \* Durante las dos (2) primeras semanas, por cada semana el diez por mil (10 o/oo) del monto contractual correspondiente al déficit que acuse la certificación en que se aplique la multa, respecto al plan de trabajos aprobado.
  - \* Durante las semanas subsiguientes se aplicará el veinte por mil (20 o/oo) del mismo valor.

Ampliación Red de Distribución de Gas Natural – Hernández

\_\_\_\_\_\_

Estas penalidades por incumplimiento del Plan de Trabajos e inversiones tendrán carácter provisorio.

Su monto total será reintegrado al Contratista con el primer certificado en el cual el monto acumulado de obra ejecutada iguale o supere las sumas previstas por el Plan de Trabajo e Inversiones. En el caso en que las obras no se encuentren totalmente terminadas dentro del plazo aprobado para su ejecución total, las penalidades que a esa fecha se hubieran aplicado adquirirán carácter definitivo y se adicionarán a las que corresponda aplicar por vencimiento de plazos y gastos de Inspección.

En los casos que corresponda devolución de multas, dicha devolución no generará pago de intereses.

A efectos de la aplicación de a) y b) se define como "Monto o importe contractual" al que resulte, según las dos posibilidades que se detallan a continuación:

- **a)** Está en vigencia el contrato primitivo: en este caso, para el cual no hay modificaciones de obras aprobadas, será el importe total o parcial del Contrato (parcial si existen plazos diferentes según grupos de ítem).
- **b)** Hay modificaciones de obra aprobadas: Difiere del procedimiento indicado en a) solamente en lo siguiente: En lugar del importe contrato primitivo se tomará el monto del rubro "Obras a ejecutar" de la última modificación de obra aprobada. De esta manera quedan contemplados, si existieran, ítem con distintos orígenes.

En ambos casos a) y b) no se tendrán en cuenta los importes certificados en concepto de adelantos por acopios de materiales.

- **c)** Cuando el Pliego Complementario de Condiciones establezca plazos parciales y expirasen estos sin quedar terminados los trabajos que corresponda, el Contratista será pasible de la aplicación de los siguientes porcentajes en concepto de multas, los que se calcularán sobre los importes contractuales de los trabajos correspondientes a cada uno de los plazos vencidos:
- -Durante las cuatro (4) primeras semanas de mora:.....3 o/oo (tres por mil) por cada semana o fracción.
- -Durante las cuatro (4) semanas subsiguientes......5 o/oo (cinco por mil) de semana o fracción.
- -Durante las ocho (8) semanas subsiguientes......6 o/oo (seis por mil) por cada semana o fracción.

-Durante las semanas subsiguientes:..7 o/oo (siete por mil) por cada semana o fracción.

Los importes de las multas se descontarán a partir del primer certificado que se emita y en todos los que se emitan posteriormente, hasta la entrega de los trabajos correspondientes a los plazos vencidos. Los importes descontados no son reintegrables.

Cuando el monto líquido del Certificado no alcanzase a cubrir el importe a descontar en concepto de multa, se descontará el mismo sobre las garantías constituidas. En este caso el Contratista deberá reponer la suma afectada en el plazo perentorio de DIEZ (10) días corridos de notificado.

Cuando la mora fuese sobre el plazo de la terminación total de la obra, el Contratista pagará además los gastos de Inspección producidos durante la misma.

#### II.- Ausencia del Contratista o del Representante Técnico:

Toda ausencia en la obra del Contratista, o de su representante Técnico, que no obedezca a razones justificadas a juicio de la Repartición, dará motivo a la aplicación de las siguientes penalidades por día de ausencia:

\*ARQUITECTO – INENIERO EN CONSTRUCCIONES – INGENIERO CIVIL El monto equivalente a quince (15) Jornales obreros.

\*MAESTRO MAYOR DE OBRAS - TÉCNICOS El monto equivalente a siete (7) Jornales obreros.

Se tomará a los fines antes citados, el jornal básico para el oficial especializado de la INDUSTRIA DE LA CONSTRUCCIÓN, vigente a la fecha de producida la ausencia.

#### III. Suspensión injustificada del Trabajo:

Cuando el Contratista interrumpa o suspenda los trabajos injustificadamente a juicio de la Repartición por un período de OCHO (8) días corridos o mayor, se hará pasible a una multa equivalente al cinco por ciento (5%) del monto de los trabajos previstos a realizar en dicho período: En caso de reincidencia, la multa se duplicará, calculándose su monto de la misma forma anterior.

## IV.- Penalidades por incumplimiento de Ordenes de Servicios y falta de señalamientos diurno y nocturno:

El incumplimiento de Ordenes de Servicio y falta de señalamiento diurno y nocturno motivará una multa equivalente a TREINTA (30) jornales obreros, por la primera orden incumplida a partir de la cual la falta de cumplimiento de las Ordenes de Servicio motivará la sucesiva duplicación de los montos a aplicar.

Se tomará a los fines citados al jornal básico para el Oficial Especializado de la INDUSTRIA DE LA CONSTRUCCIÓN vigente a la fecha de producida la inobservancia de la Orden de Servicio.

Ampliación Red de Distribución de Gas Natural – Hernández

\_\_\_\_\_

**ARTICULO 21º - PRESENTACION DE LOS PLANOS CONFORME A OBRA EJECUTADA:** El Contratista presentará antes de la Recepción Provisoria, los correspondientes "Planos Conforme a Obra" generales y de detalle de todos los trabajos realizados, los cuales deberán ser aprobados por la Inspección de Obra, en un todo de acuerdo con lo establecido en este pliego.

Los planos originales deberán ser presentados en Film poliester con medidas según Procedimiento General de Gas Nea, con cinco (5) copias en papel y dos (2) copias en CD con software en Autocad 14 o superior. El rótulo de los planos será indicado oportunamente por la Inspección de obra.

En el caso de merecer algunas observaciones, estas deberán ser corregidas presentando nuevamente los originales, las copias y el soporte magnético dentro del plazo de garantía, requisitos sin el cual no podrá efectuarse la recepción definitiva.

Asimismo deberá confeccionar y gestionar para su aprobación los planos de las instalaciones frente a los Organismos Competentes pertinentes. Presentando ante la Administración los comprobantes del trámite cumplido y certificaciones pagas a su costa. Si correspondiera (zona urbana) deberá confeccionar los Planos Municipales, gestionando y tramitando su aprobación, de acuerdo a las reglamentaciones vigentes,

presentando en dicho caso a la Administración los comprobantes del trámite cumplido.-

Todos los gastos correspondientes a la confección, presentación, gestión y/o aprobación de los planos de acuerdo a lo establecido en este artículo, serán por cuenta del Contratista, quien deberá incluirlos en el item correspondiente o en los gastos generales de la obra.-

Todos los gastos correspondientes a la preparación de los planos originales y de los juegos de copias respectivas, cuya confección estará a cargo del Contratista de acuerdo a lo establecido en este artículo, serán por cuenta del mismo, quien deberá incluirlos en los gastos generales de la obra.

**ARTICULO 22º** - **COLOCACIÓN DE LETRERO DE OBRA:** El Contratista proveerá, dentro de los veinte (20) días corridos de la firma del contrato, DOS (2) carteles de obra de chapa negra calibre BWG 24 con tratamiento antióxido, de 3,70 metros de ancho por 2,80 metros de altura y cuyo contenido será indicado por la Secretaría Ministerial de Energía, para ser ubicado en la localidad de Hernández, en el lugar a designar por la Inspección de obra.

Las características de estos carteles responderán a la normativa existente al respecto en la Provincia de Entre Ríos. Los carteles estarán ubicados sobre una estructura adecuada, y a la altura del suelo que indique la Inspección de acuerdo con el lugar de instalación.

El costo de provisión, colocación, conservación y todo otro gasto originado por este concepto, corre por cuenta exclusiva del Contratista.

Estos carteles quedarán en propiedad de la Secretaría de Energía, una vez finalizada la construcción de la Obra.

Licitación, excluida ésta última.

Ampliación Red de Distribución de Gas Natural – Hernández

ARTICULO 23º - ACLARACIONES SOBRE EL PROYECTO: La Repartición podrá formular aclaraciones de oficio o evacuar consultas que por escrito formulen los interesados, las cuales se llevarán a conocimiento de todos los participantes. Dichas comunicaciones aclaratorias se formularán hasta SIETE (7) días hábiles anteriores a la fecha establecida para la apertura de la

**ARTICULO 24º** - **AMPLIACIÓN DEL PLAZO DE EJECUCIÓN POR CAUSAS DE LLUVIA:** El CONTRATISTA deberá considerar, al elaborar su propuesta, los días que se verá afectada la marcha de la obra por las lluvias consideradas normales. A los efectos recabará del ORGANISMO correspondiente los días de las lluvias acaecidas durante los seis años calendario anteriores al año correspondiente a la presente Licitación, a lo que llamaremos Registro de Lluvias.

A partir de ese Registro se deducirán los promedios mensuales de las precipitaciones, valores estos que se considerarán normales y que el Oferente tendrá en cuenta al preparar su Plan de Trabajos.

La ampliación del Plazo de Ejecución de la obra por causas de lluvia se justificará cuando las lluvias caídas sobrepasen, ya sean en milímetros caídos y/o número de días de precipitación, a los promedios trimestrales considerados normales y se calculará de acuerdo a lo siguiente:

- **1 -** Se tomarán lapsos trimestrales calendarios a partir de la fecha de Replanteo en Obra.
- 2 Se sumarán los milímetros de lluvias caídas en los meses del trimestre considerado, que han ocurrido en los seis (6) años que constan en el Registro de Lluvias.
  - Esta suma se dividirá por seis (6) años con lo que se obtiene el "PROMEDIO DE MILÍMETROS CAÍDOS EN EL LAPSO" (PMML).
  - 3 Se sumarán las cantidades de días de precipitaciones ocurridas en el trimestre considerado en los seis (6) años que constan en el Registro de Lluvias. Esta suma se dividirá por seis (6) años obteniéndose así el "PROMEDIO DE DIAS DE LLUVIA DEL LAPSO" (PDL).
  - **4 -** El promedio de milímetros caídos por día en el trimestre que se considerará normal será:

$$P.MM.L$$
. = p mm/día P.D.L.

La fracción de mes que resulte desde la fecha de Replanteo de Obra hasta el fin de dicho mes se agregará al primer trimestre de la obra por lo que el primer lapso resultará de tres meses y fracción.

#### CALCULO DE LOS DÍAS DE AMPLIACIÓN

Al transcurrir un trimestre de Obra, teniendo los datos necesarios de la lluvia caída y el número de días de precipitaciones ocurridos pueden presentarse cuatro (4) casos.



#### CASO A

Lluvia caída (en mm.) en el trimestre de obra MMC > PMML Nº de días de lluvias en el trimestre de obra NºD > PDL Entonces se hará:

Total de días de prórroga: a + b

#### **CASO B**

Lluvia caída (en mm.) en el trimestre de obra  $\mbox{ MMC } > \mbox{PMML}$   $\mbox{N}^{\mbox{o}}$  de días de lluvias en el trimestre de obra  $\mbox{ N}^{\mbox{o}}\mbox{D} <= \mbox{PDL}$  Entonces se hará:

Total de días de prórroga: a

#### CASO C

Lluvia caída (en mm.) en el trimestre de obra MMC <= PMML Nº de días de lluvias en el trimestre de obra NºD > PDL Entonces se hará:

Total de días de prórroga: b

#### CASO D

Lluvia caída (en mm.) en el trimestre de obra MMC <= PMML

Nº de días de lluvias en el trimestre de obra NºD <= PDL

No corresponde ampliación de Plazo por no existir lluvia extraordinaria.

#### EJEMPLO DE APLICACIÓN

Supongamos el siguiente Registro de Lluvias de los seis (6) años calendarios anteriores al correspondiente a la obra.

AÑO	Enero	Feb	Marzo	Abril	Mayo	Junio	Julio	Agosto	Sept	Oct	Nov	Dic
70	136	327	140	55	61	64	54	14	82	126	98	86
	4	12	3	3	6	7	5	2	9	4	4	5
71	56	316	23	40	33	6	63	34	82	71	60	81
	3	5	1	2	3	2	2	4	4	5	6	4
72	44	192	4	62	136	187	37	30	140	154	108	41
	4	8	1	5	4	7	4	3	6	3	2	8
73	37	114	15	46	208	25	9	81	25	29	94	58
	2	5	2	3	6	1	2	3	2	3	3	4
74	52	145	115	120	50	47	32	15	42	32	125	102
	1	5	4	3	2	5	2	1	2	8	7	4
75	107	184	156	180	122	34	117	109	111	146	412	268
	5	11	4	10	2	2	7	7	5	9	12	7

Considerando el trimestre Julio, Agosto y Septiembre tomamos del Registro de Lluvias los valores de milímetros caídos.

Julio: 
$$54 + 63 + 37 + 9 + 32 + 117 = 312 \text{ mm}.$$

Agosto: 
$$14 + 34 + 30 + 81 + 15 + 109 = 283 \text{ mm}.$$

Septiembre: 
$$82 + 82 + 140 + 25 + 42 + 111 = 482 \text{ mm.} 1.077 \text{ mm.}$$

El promedio de milímetros caídos en el lapso (P.MM.L.) será:

P.MM.L. = 
$$\frac{1.077}{6}$$
 = 179,5 mm.

y tomando la cantidad de días de lluvias tendremos:

Julio: 
$$5 + 2 + 4 + 2 + 2 + 7 = 22 \text{ días}$$

Agosto: 
$$2 + 4 + 3 + 3 + 1 + 7 = 20 \text{ días}$$

Septiembre: 
$$9 + 4 + 6 + 2 + 2 + 5 = 28 \text{ días} 70 \text{ días}$$

Con los valores precedentes obtenemos el promedio de días de lluvias en el lapso.

P.D.L. = 
$$\frac{70}{6}$$
 = 11.7 días

y el promedio de milímetros de lluvia caídos por día (P) será:



$$P = P.MM.L = 179.5 \text{ mm} = 15.3 \text{ mm/día}$$
  
 $P.D.L = 11.7 \text{ días}$ 

Suponemos que en la obra en el trimestre Julio, Agosto y Septiembre ha llovido:

Julio: 80 mm en 7 días Agosto: 120 mm en 10 días Septiembre: 75 mm en 6 días Totales: 275 mm en 23 días

Por lo tanto siendo:

275 mm 179.5 mm 23 días 11.7 días

Corresponde al caso A entonces se calcula:

a = 275 mm - 179.5 mm = 6.24 días 15.3 mm/díab = 23 días - 11.7 días = 11.30 días

Total a + b = 6.24 días + 11.30 días = 17.54 días = 18 días

Ampliación del Plazo Contractual por el Trimestre Julio, Agosto y Septiembre dieciocho (18) días.

**ARTICULO 25º** - **MEJORA PORCENTUAL DE LA PROPUESTA:** En los casos en que Contratista haya ofrecido en el Acto de la Licitación una mejora porcentual sobre el importe consignado de su oferta, los Certificados de Obras que se emitan serán afectados por la rebaja porcentual.

ARTICULO 26º - REPLANTEO E INICIACIÓN DE LAS OBRAS: La Administración comunicará al Contratista, con una anticipación mínima de veinticuatro (24hs.) la aprobación por parte de GAS NEA S.A., REDENGAS S.A. y/o TRANSPORTADORA DEL GAS DEL NORTE S.A. del proyecto ejecutivo. La fecha de iniciación del replanteo, deberá realizarse dentro del plazo de DIEZ (10) días corridos, computados a partir de la fecha de la toma de conocimiento de la aprobación del proyecto ejecutivo por parte de la Administración. En la fecha indicada, el Inspector iniciará el replanteo con asistencia del Contratista o de su representante autorizado, estableciendo marcas, señales, estacas, mojones, puntos fijos de referencia, escalas, etc. que el Contratista queda obligado a conservar por su cuenta.

En base a dichas marcas, señales, puntos fijos, etc., el Contratista complementará, a medida que la marcha de las obras lo exija, el replanteo de detalle de acuerdo con los planos generales, y detalles del proyecto y conforme con las modificaciones que la inspección introduzca durante el curso de los trabaios.

Los gastos en concepto de jornales de peones, movilidad, útiles y materiales que ocasionen el replanteo, así como los de revisión de los replanteos de detalles, que la Administración considere conveniente realizar, son por cuenta exclusiva del Contratista.

En general el replanteo comprenderá la entrega al Contratista de los terrenos necesarios para las obras a ejecutar y se efectuará integramente, siempre que tenga la propiedad del mismo y que así se haya previsto en el objeto del presente llamado.



Ampliación Red de Distribución de Gas Natural – Hernández

\_\_\_\_\_

Cuando por circunstancias especiales no fuese posible efectuar el replanteo total de las obras, se efectuará un replanteo parcial de las mismas. En este caso, el replanteo parcial deberá comprender como mínimo, una sección continúa de la Obra, en la que se pueden efectuar trabajos que tengan un valor no inferior a la mitad del monto total de contrato.

El replanteo deberá ser completado totalmente antes de transcurrido un tercio del plazo contractual, a contar desde la fecha en que se efectúe el primer replanteo parcial. Si el replanteo no fuese completado totalmente dentro del término indicado en el párrafo precedente, por causas no imputables al Contratista, este podrá exigir: a) ampliación del plazo contractual, pero solo si demostrase que con ello se le ha obstaculizado la prosecución de los trabajos según un plan proporcionado a la naturaleza e importancia de la obra y el plazo contractual; b) resarcimiento de mayores gastos, siempre que demostrase fehacientemente, que al no habérsele completado el replanteo en el término establecido se le han ocasionado daños o perjuicios materiales.

Terminado el replanteo se extenderá por duplicado un Acta en la que conste habérselo efectuado con arreglo al Proyecto, que será firmada por el Inspector y el Contratista o su Representante.

Cualquier observación que deseare formular el Contratista, relacionada con el replanteo y que pudiera dar lugar a reclamos, deberá constar al pie del Acta en forma de reserva, sin cuyo requisito no se considerará válido reclamo alguno.

Todo reclamo relacionado con las reservas efectuadas en el Acta de replanteo deberá ser presentado dentro de los VEINTE (20) días corridos posteriores a la firma de dicha Acta, vencido este plazo el Contratista perderá los derechos respectivos y se tendrá por no efectuada la reserva.

El plazo contractual se contará a partir de la fecha de la firma del Acta de Iniciación de los trabajos (comenzando con la realización del proyecto ejecutivo). No obstante si el Contratista no concurriese al replanteo inicial, se fijará una nueva fecha dentro de los DIEZ (10) días corridos siguientes, debiendo notificar al contratista con 24 hs. de anticipación.

Si tampoco concurriese a esta segunda citación sin que existan, a exclusivo juicio de la Administración, causas justificadas que le hayan impedido asistir, o si habiendo concurrido, se negase a firmar el acta que se labrará con tal motivo, con la certificación de testigos o autoridad competente, se considerará que el Contratista hace abandono de la Obra contratada, pudiendo en ese caso la Administración declarar rescindido el Contrato con las penalidades que corresponden.

#### **ARTICULO 27º - ELEMENTOS A PROVEER POR LA CONTRATISTA:**

El contratista proveerá dentro de los diez (10) días de la firma del contrato de adjudicación, los siguientes elementos para la Inspección, cuya propiedad de los mismos, terminada que fuera la obra y/o cumplido el plazo de ejecución de la misma, quedará como propiedad del Estado Provincial de Entre Ríos, o puede ser devuelta después de la recepción definitiva de la obra con afectación exclusiva a la Secretaría de Energía.-

Los elementos son, a saber:

a) Elementos para la Inspección, a ser devueltos al finalizar la obra:

Ampliación Red de Distribución de Gas Natural – Hernández

Pliego Complementario de Condiciones

- El contratista deberá proveer para la Inspección un inmueble con: dos habitaciones en buenas condiciones de habitabilidad, una de ellas para uso de oficina; cocina y comedor instalado; baño instalado; ambientes climatizados (aire acondicionado frio-calor); muebles y útiles, e instrumental de informática con conexión a internet, a satisfacción de la Inspección de Obra.
- Para uso de la Inspección de Obra, una (1) camioneta con no mas de tres años de antigüedad como máximo, en buen estado de funcionamiento y conservación, motor diesel, tracción simple, cabina doble, equipada con aire acondicionado, calefacción, radio AM/FM, dirección asistida, frenos servoasistidos a discos en ruedas delanteras, tipo Toyota Hilux o similar, incluidos gastos de combustibles y lubricantes, seguros contra todo riesgo, patentes, estacionamiento, reparación y mantenimiento.
- Todos los gastos de combustibles y lubricantes, reparación, mantenimiento, guarda, estacionamiento y otros gastos que demanden la atención de un vehículo tipo Toyota Hilux o similar, perteneciente a la Secretaría Ministerial de Energía.
- Provisión de UNA (1) computadora IBM PC compatible, del tipo NOTEBOOK, de las siguientes características técnicas:
  - Microprocesador con soporte para tecnología x86-64, doble núcleo, de 1,73
     GHz de velocidad y 1Mb de caché, todo como mínimo;
  - TRES (3) GB de memoria RAM (ampliable), del tipo ddr2/667 SODIM, mínimo;
  - Aceleradora de video con memoria compartida hasta un máximo de 384 MB;
  - Monitor del tipo LCD o TFT (o tecnología similar) COLOR, del tipo ACTIVA, resolución de pantalla xga, formato WideScreen, mínimo. Tamaño mínimo de pantalla: 15".
  - Disco rígido de 160 GB de capacidad (mínimo), tecnología Serial ATA y RPM 5400 mínimo.
  - Grabadora DVD Dual Layer -8;5 GB- y con soporte para tecnología LighScribe.
  - Puertos de conexión: al menos TRES ports USB 2.0, UN (1) puerto para red Ethernet 10/100 RJ-45. Conector para monitor VGA externo, disco SATA externo, un conector para PCMCIA. Obviamente, soporte para red inalámbrica WIFI IEEE 802.11 b/q con manejo I/O en teclado. Estas son características MÍNIMAS.
  - Sonido y parlantes integrados.
  - Deberá incluir lector de tarjetas de la familia SD.
  - Teclado español / multilenguaje.
  - Baterías: del tipo ION LITIO, de autonomía mínima de 1 hora con 45 minutos.
  - Peso TOTAL del equipo, máximo: 3,2 kg.
  - No deberán omitirse los correspondientes controladores de todo el hardware de la notebook en su correspondiente soporte físico.
  - GARANTÍA DE UN AÑO, MÍNIMO.
  - SOFTWARE PREINSTALADO: como sistema operativo, Microsoft Windows en idioma Español (versión a satisfacción de la inspección), OEM, con el Service Pack 3 instalado.Como aplicativo, el paquete ofimático Microsoft Office Profesional 2007 (OEM) en Español, con Service Pack 1 instalado.

Pliego Complementario de Condiciones

Ampliación Red de Distribución de Gas Natural – Hernández

\_\_\_\_\_

Todos estos programas de software deberán proveerse con su correspondiente licencia ORIGINAL y soporte físico de instalación.

- Además, este equipo será entregado con los siguientes accesorios:
  - Maletín o bolso de transporte.
  - Prolongador múltiple de 220 V con 4 tomas de energía y 3 m de longitud, mínimo.
  - UN (1) Mouse óptico de tres botones y scroll por rueda, con interfase USB, de marca reconocida en el mercado.
  - DOS (2) dispositivos PEN DRIVE USB 32.0 de marca reconocida en el mercado.
- Dos Teléfonos Celulares, tecnología GPRS, a satisfacción de la Inspección. Durante la ejecución de las obras y hasta la terminación de las mismas, los gastos por consumo y mantenimiento correrán por cuenta del contratista.-
- Artículos de Librería para seguimiento de la obra, Indumentaria de trabajo y elementos de seguridad personal, todo esto a satisfacción de la Inspección de Obra.

En los casos que los mismos no reúnan las condiciones exigidas la contratista deberá proceder a su cambio dentro del plazo de quince (15) días corridos a partir de las observaciones. Al hacer entrega de cada elemento, la Contratista deberá acompañar fotocopia de la factura del proveedor, garantía de fábrica, manual de uso, chequera de servicio si correspondiere y toda otra documentación de interés para cada elemento.-

Los gastos de transporte, transferencia, inscripciones en los Registros Nacionales, Provinciales y/o Municipales si correspondiere y todo otro que origine la provisión, serán por cuenta exclusiva del Contratista.- Los elementos serán entregados en los Organismos indicados y en el detalle, pudiendo el Comitente suspender la emisión de los Certificados de Obras hasta tanto no queden debidamente cumplimentadas las provisiones de todos los elementos especificados en el presente artículo o sus cambios si los hubiere.-

**ARTICULO 28º** - **GASTOS DE INSPECCIÓN**: La inspección de la obra estará a cargo de Inspectores de la Dirección de Desarrollo Gasífero de la Secretaría de Energía, al que la Empresa deberá abonar durante el plazo de ejecución de la obra hasta la recepción provisoria los gastos inherentes a las retribuciones por mayor jornada horaria de trabajo.-

**ARTICULO 29º** - **COMPENSACIÓN FINANCIERA:** El PODER EJECUTIVO PROVINCIAL a través de la Resolución Nº 2130/91-MGJOySP del 28 de Noviembre de 1991 a dispuesto en su Artículo 7º, la aplicación de la Resolución Nº 585/91 del Ministerio de Economía, Obras y Servicios Públicos de la Nación, para reconocer la compensación financiera por el plazo de pago previsto en los distintos contratos y de acuerdo a lo previsto en el Artículo 5º del Decreto Nº 941/91.

<u>CIVIL:</u> El Contratista deberá presentar con 48 horas de anticipación al comienzo del replanteo de la obra, ante la Repartición:



Pliego Complementario de Condiciones

Ampliación Red de Distribución de Gas Natural – Hernández

<u>Seguro por Accidentes de Trabajo:</u> contempladas en la Ley 24.557 sobre riesgos del trabajo, cuyo marco conceptual abarca las siguientes contingencias sociales: accidente de trabajo, enfermedad profesional, accidente "in itinere", asistencia médica y farmacéutica, incapacidades, invalidez, muerte, desempleo-reinserción, de todo el personal empleador y obreros que se desempeñan en la obra, en forma nominal.- Además deberá constituir un **seguro de idénticas características** para todo el personal designado por el Comitente para la Inspección.-

<u>Seguro de responsabilidad civil:</u> por un monto no inferior al **DIECISIETE COMA CERO SIETE POR CIENTO (17,07 %)** del valor del presupuesto oficial.-

**ARTICULO 31.º** - **VARIANTES** —: No se admitirán variantes.-

**ARTICULO 32º - ANTICIPO -** La Provincia otorgará al Contratista, dentro de los TREINTA (30) DÍAS CORRIDOS siguientes a la firma del contrato, un anticipo de fondos por una suma equivalente al VEINTICINCO POR CIENTO (25 %) del monto contratado. Dicho anticipo deberá ser afianzado por una garantía de igual valor en alguna de las formas previstas en el Legajo Licitatorio, y se amortizará de acuerdo con lo establecido en el Artículo 14º del Decreto Ley Nº 6351 de Obras Públicas de la Provincia, ratificado por Ley Nº 7495.

**ARTICULO 33º - ACOPIO -:** No se autoriza acopio.-

**ARTICULO 34º** - **ESTRUCTURA DE PONDERACION:** La presente obra tendrá como estructura de ponderación de los insumos principales la siguiente: PLANILLA "RED DE DISTRIBUCION EN POLIETILENO DE GAS NATURAL", que como ANEXO I forma parte de la Resolución Nº 485/16 SE, cuya copia se adjunta al presente.

PARANÁ.

n 2 NOV. 2016

VISTO:

El Decreto 2715/16 MPIyS; y

### CONSIDERANDO:

Que por la norma legal citada se derogan los Decretos que aprobaban la Metodología de Redeterminación de Precios de los Contratos de Obra Pública y aprueba el nuevo Régimen Provincial de Redeterminación de Precios de Contratos de Obra Pública de la Administración Pública, regidos por la Ley N° 6351 ratificado por Ley N° 7495, su Decreto Reglamentario N° 958/79 y demás normas complementarias; y

Que resulta necesario incorporar el Decreto Nº 2715/16 « MPIyS en los Pliegos de Licitaciones Públicas aprobado por Decreto Nº 26/06 GOB, N° 27/06 GOB; v

Que el Decreto N° 2715/16 MPIyS, en su Artículo 20° entre otros puntos, determina que "La estructura de ponderación de insumos principales a la estructura de costos estimada la que también será de aplicación para establecer el porcentaje de adecuación provisoria y las fuentes de los precios correspondientes";

Que la SECRETARIA DE ENERGIA, elaboró el listado de ítems de la ponderación de precios para las obras de Gas "Red de Distribución en Polietileno de Gas Natural e Infraestructura de Alta Presión en Acero; y

Que ha tomado intervención de competencia la Dirección de Desarrollo Gasífero y la Asesoría Legal de la SECRETARIA DE ENERGIA; y



Por ello:

### EL SECRETARIO DE ENERGÍA

### RESUELVE:

ARTICULO 1°.- Aprobar la planilla de ítems de ponderación de precios para las Obras de Gas "Planilla de Red de Distribución en Polietileno de Gas Natural, que como Anexo I forman parte de la presente norma legal.-

ARTICULO 2°.- Aprobar la planilla de ítems de ponderación de precios para las Obras de Gas "Planilla de Infraestructura de Alta Presión en Acero", que como Anexo II forma parte de la presente norma legal.-

ARTICULO 3°.- Comunicar, publicar y archivar.-

ING. RAÚL EDUARDO ARROYO SECRETARIO SECRETARÍA DE EMERGÍA DE LA GOBERNACIÓN

### ANEXO I

# RED DE DISTRIBUCIÓN EN POLIETILENO DE GAS NATURAL

	Incid. (%)	67,75	17,41	14.84
Elemento de Referencia	Oficial	Carnión volcador - 320/340 HP - chasis conto	Caño Polietileno Ø50 mm	
Código	2	7.91	9.6	

100,00



## INFRAESTRUCTURA DE ALTA PRESIÓN EN ACERO

Códian		
Same	Cariso Liemento de Referencia	
1.2	Oficial	(%) pioul
	Caño de Acero Ø 4"	39,23
	Gas Oil	34,53
16.2	Camión volcador - 320/340 HP - chacia	10,51
	Arena común en Paraná	7,57
2.3	Cemento portland env. 50 Kg	4,27
	191.00	3,89
		100,00
		The state of the s





PARANA, US ABR 2021

VISTO:

El Decreto N°484/21 MPIyS y la ResoluciónN°1257/17MPIyS; y

### CONSIDERANDO:

Que el Decreto mencionado dispone que toda contratación de Obra Pública debe contar con un informe fundado de una Comisión de Estudios de Propuestas que trabajará sobre pautas y puntajes que reglamente el Ministerio de Planeamiento, Infraestructura y Servicios;

Que por Resolución N°1.257/17MPlyS se estableció reglamentación para el accionar de las Comisiones de Estudio de Propuestas para la selección de las ofertas, disponiendo en su artículo 5º que los Secretaría elevarán la Ministerial de Planeamiento. а Infraestructura y Servicios informes sobre la aplicación de la misma y los elementos que permitan corregir o perfeccionar dicho sistema;

Que si bien las pautas aprobadas por Resolución N° 1.257/17 MPIyS han servido para unificar criterios generales de las distintas reparticiones para la adjudicación de las obras públicas a contratar, la experiencia en su aplicación ha demostrado que es necesaria una actualización de los criterios y metodología a fin de obtener un mejor resultado en la selección del contratista;

Que en tal sentido, se han evaluado informes de la Contaduría General de la Provincia, de la Secretaría Legal y Técnica de la Provincia, de la Dirección General del Registro Provincial de Contratistas de Obras, Servicios y Variaciones de Costos, de la Secretaría General de la Gobernación, del Ministerio de Economía, Hacienda y Finanzas y de los Organismos comitentes, proponiendo modificar el sistema de pautas y puntajes;

Que sin perjuicio de ello, el artículo 5° del Decreto N° 484/21 MPIyS dispone que el Organismo o Funcionario que disienta con el dictamen y el consejo de adjudicación que emita la Comisión de Estudio de Propuestas, deberá fundar por escrito su disidencia y elevará, paralelamente al informe de



Comisión, su propuesta a la Autoridad de Aplicación para su consideración, quien deberá emitir opinión al respecto;

Por ello,

### EL MINISTRO SECRETRARIO DE ESTADO DE PLANEAMIENTO,

### INFRAESTRUCTURA Y SERVICIOS

### **RESUELVE:**

ARTÍCULO 1°: Revocar la Resolución N° 1.257/17 MPIyS por los motivos expuestos en los Considerandos de la presente.-

**ARTÍCULO 2°:** Establecer, en el marco del Decreto N°484/21MPIYS la nueva Reglamentación para el accionar de las Comisiones de Estudio de Propuestas para la selección de las ofertas para la ejecución de obras públicas, conforme se detalla en Anexo que forma parte integrante de la presente.-

ARTÍCULO 3º: La firma que obtenga el mayor puntaje, luego de aplicada la metodología de estudio que se establece en el artículo 2º, será la aconsejada por la Comisión de Estudio de Propuestas.-

ARTÍCULO 4º: El Organismo o Funcionario que disienta con el dictamen y el consejo de adjudicación que emita la Comisión de Estudio de Propuestas, deberá fundar por escrito su disidencia y elevará, paralelamente al informe de Comisión, su propuesta a la Autoridad de Aplicación para su consideración, quien deberá emitir opinión al respecto.-

ARTÍCULO 5º: Los Organismos elevarán anualmente a la Secretaría Ministerial de Planeamiento, Infraestructura y Servicio, informe sobre la aplicación de la metodología dispuesta en el artículo 2º y los elementos que a su criterio permitan corregir y/o perfeccionar la misma.-

ARTÍCULO 6°: Comunicar, publicar y archivar.





### <u>ANEXO</u>

El estudio de las ofertas se hará bajo las siguientes pautas y puntajes:

- a) Monto de la propuesta: puntaje de **1 a 40**;

  Para la determinación del puntaje previsto en este apartado, se seguirán las pautas que se establecen en el **apéndice**.-
- b) Análisis de precios en relación a su claridad y ajuste a las condiciones establecidas por el pliego: puntaje de 1 a 20.

En este punto se deberán considerar los siguientes aspectos:

- 1. Mano de Obra (5 puntos): Se analizarán los rendimientos expuestos en los análisis, así como la calificación del/los operario/s.
- 2. Materiales (5 puntos): Se asignarán 2 puntos para el análisis de los rendimientos, 2 puntos para los costos de los materiales y 1 punto por la correspondencia entre el material y el ítem a desarrollar/ejecutar.-
- 3. Equipos (5 puntos): Se asignarán 2 puntos para el rendimiento consignado, 2 puntos para el valor de las horas máquina utilizados y 1 punto por la correspondencia del equipamiento incluido en el análisis de precio y el equipo propuesto para la obra.-
- 4. Composición del Factor "K" (3 puntos): En este apartado se debe considerar que el "beneficio" debe ser del 10% y la secuencia de cálculo del coeficiente de resumen: [(costo costo + gastos generales) + beneficios] + I.V.A.-
- 5. Conformación de los Gastos Generales (2 puntos): En este apartado deberá tenerse en cuenta el plazo propuesto para la obra y los costos de los elementos a entregar a la inspección (movilidad, local para funcionamiento, telefonía fija y celular, etc.).-
- c) Informe sobre antecedentes empresarios (privativo de la Dirección General del Registro de Contratistas de Obras y Servicios y Variación de Costos): puntaje de 1 a 12;
  - Deberá solicitarlo la Comisión de Estudios de propuestas enviando solamente el listado de los oferentes, y el nombre, presupuesto oficial y plazo de la obra;
- d) Equipo propuesto: puntaje de **1 a 5**;

  Para la determinación del puntaje, la Comisión <u>justificará</u> la asignación del mismo teniendo en cuenta la correspondencia del equipo propuesto, el estado y disponibilidad de los mismos considerando otras obras en ejecución, condición de titularidad o encontrarse sujeto a alquiler.-



Ministerio de PLANEAMIENTO, INFRAESTRUCTURA Y SERVICIOS

Gobierno de Entre Ríos

- e) Plan de trabajo, plan de acopio y plan de inversiones: puntaje de 1 a 5; Para la determinación del puntaje, la Comisión justificará la asignación del mismo considerando la correspondencia en la propuesta ejecutiva de la obra no solo en su aspecto material de ejecución sino al apalancamiento financiero del oferente considerando si se autoriza o no un anticipo financiero o acopio de materiales, y los plazos de pago de los certificados (hasta 60 días posteriores a la medición). El puntaje ideal (5 puntos) irá disminuyendo en la medida que existan inconsistencias en este rubro.-
- f) Personal obrero, administrativo y profesional local en el plantel estable de la empresa: puntaje 1 a 5; Se deberá considerar en el análisis del Recurso Humano el personal mínimo necesario y estable en función de la obra en cuestión, la experiencia y antecedentes laborales declarados para dicho personal, la capacidad operativa de la empresa, los antecedentes del representante técnico y su estabilidad en la empresa;
- g) Capacidad Económico-Financiera: puntaje de **1 a 5**;
  Para la obtención y asignación del puntaje se evaluarán los balances y documentación contable exigida en los Pliegos, fundamentando las conclusiones;
- h) Relación laboral social y sus antecedentes (privativo de la Secretaría de Trabajo y Seguridad Social): puntaje de **1 a 3**;
- i) Antecedentes en obras similares: puntaje de 1 a 3;
- j) Presentación de la oferta: puntaje de **1 a 2**;
  Para la asignación de este puntaje, se evaluará el orden y prolijidad de la presentación de la oferta y la integralidad de la documentación exigida en los pliegos.-

A la suma de puntaje que cada oferente obtenga resultante de la aplicación del procedimiento señalado, se le adicionará el siguiente puntaje:

- k) Si la firma es provincial: 20% (veinteporciento) sobre el punto a) "Monto de la Propuesta".
  - Para acreditar la calidad de firma provincial, se deben acompañar los siguientes requisitos:
    - a. Acreditación de su radicación o asiento principal en la Provincia de Entre Ríos, no menor a tres (3) años;
    - b. Constancia de Inscripción en AFIP, ATER y la Administración Municipal correspondiente;





### APÉNDICE:

Para la determinación del puntaje previsto en el apartadoa) "Monto de la propuesta" se considerará sólo la conveniencia económica del monto ofertado, de acuerdo a la siguiente metodología:

1.- El Presupuesto Oficial deberá ser actualizado para el estudio al mes anterior a la fecha de licitación (mes base) y se denominará Presupuesto Oficial Actualizado (POA).

La actualización del Presupuesto Oficial deberá realizarse mediante el coeficiente de ajuste que surja de la utilización de la estructura de ponderación determinada por el organismo para la obra de análisis tomando como referencia los precios publicados por la Dirección General del Registro de Contratistas de Obras y Servicios y Variación de Costos o, en el caso de ser necesarios, por otros organismos oficiales o especializados aprobados por el Comitente (cfr. art. 7 Anexo Decreto N° 2715/16 MPlyS). Es decir que se deberá calcular la variación de precios para el periodo en análisis de cada uno de los insumos que componen la estructura de ponderación, ponderados a través de la definición realizada por la estructura de ponderación de la obra y con ello actualizar el presupuesto oficial.

Para esta actualización el organismo podrá solicitar colaboración de la dependencia antes mencionada.

- 2.- Se asignarán 40 puntos a la empresa cuya propuesta económica sea más baja, y al resto de las propuestas se les dará un puntaje proporcional a la diferencia con la propuesta de 40 puntos.
- 3.- Si no existiesen propuestas por debajo del Presupuesto Oficial Actualizado, se le asignará 40 puntos a este último y al resto de las propuestas se les dará un puntaje proporcional a la diferencia con el mismo.-
- 4.- Se considerarán no convenientes en términos económicos y pasibles de ser desestimadas, las propuestas que se encuentren por encima del 20% del Presupuesto Oficial Actualizado. En este caso la Comisión deberá realizar consultas a las dependencias correspondientes a fin de determinar la capacidad presupuestaria y financiera de afrontar la obra en dichos casos. Esta consulta deberá realizarse en los casos que una de éstas propuestas sea la propuesta a sugerir por parte de la Comisión.



Pliego de Espec.Técnicas Generales

### SECRETARÍA DE ENERGÍA

### PLIEGO DE ESPECIFICACIONES TÉCNICAS GENERALES

### LICITACIÓN PÚBLICA Nº 04/2021

Obra: "AMPLIACIÓN DE RED DE DISTRIBUCIÓN DE GAS NATURAL"

Localidad: HERNÁNDEZ

Página 1 de 41



Pliego de Espec. Técnicas Generales

### PLIEGO DE ESPECIFICACIONES TÉCNICAS GENERALES

### "AMPLIACIÓN DE RED DE DISTRIBUCION DE GAS NATURAL"

### INDICE

### 1.- GENERALIDADES

- 1.1.- NORMAS TÉCNICAS DE APLICACIÓN Y FUENTES DE CONSULTA
- 1.2.- PROYECTO EJECUTIVO
  - 1.2.1.- Generalidades
  - 1.2.2.- Recomendaciones
  - 1.2.3.- Contenido del Proyecto
  - 1.2.4.- Presentación
- 1.3.- PERMISOS, PRESENTACIONES Y GESTIONES
  - 1.3.1.- Permisos municipales y de paso
  - 1.3.2.- Cruces Especiales
  - 1.3.3.- Liberación Final
- 1.4.- SUMINISTROS
  - **1.4.1.- Servicios**
  - 1.4.2.- Obradores y Almacenes
  - 1.4.3.- Control y movimiento de materiales
- 1.5.- RECOMENDACIÓN ESPECIAL



Pliego de Espec. Técnicas Generales

- 1.6.- EQUIPAMIENTO MÍNIMO
- 1.7.- CONDICIONES DE INICIO DE OBRA
- 1.8.- SEGURIDAD E HIGIENE. MEDIO AMBIENTE
  - 1.8.1.- Seguridad e Higiene
  - 1.8.2.- Medio Ambiente
- 1.9.- RESTITUCIÓN A SU CONDICIÓN ORIGINAL DE TODOS LOS OBJETOS Y PROPIEDADES AFECTADOS POR LA OBRA
- 2.- CONSTRUCCIÓN DE LAS REDES DE DISTRIBUCIÓN
  - 2.1.- DESCRIPCIÓN DE LAS TAREAS
  - 2.2.- ASPECTOS CONSTRUCTIVOS
  - 2.3.- ORDENAMIENTO DE LA OBRA
  - 2.4.- CÓMPUTO MÉTRICO DE LA OBRA
  - 2.5.- TRAZADO
  - 2.6.- FUSIONES
  - 2.7.- HABILITACIONES PARCIALES Y TOTAL
  - 2.8.- CONEXIÓN A CAÑERÍA CON GAS
  - 2.9.- INSTALACIÓN DE CAÑERÍAS
    - 2.9.1.- Instalación de cañería a cielo abierto
    - 2.9.2.- Instalación de cañería por perforación
    - 2.9.3.- Instalación de cañería por túnel
    - 2.9.4.- Instalación de cañería en cruces de rutas y/o vías
  - 2.10.- ROTURA Y REPARACIÓN DE VEREDAS Y/O PAVIMENTOS
  - 2.11.- CONSTRUCCIÓN DE SERVICIOS DOMICILIARIOS

Página 3 de 41

Pliego de Espec. Técnicas Generales

Ampliación de Red de Distribución de Gas Natural-Hernández

### 2.12.- INSTALACIÓN DE VÁLVULAS DE BLOQUEO

- 2.13.- CRUCES ESPECIALES
- 2.14.- AVANCE DE OBRA
  - 2.14.1.- Metodología de avance
  - 2.14.2.- Plazos y limitaciones entre fases de obra
- 2.15.- INSTALACIONES COMPLEMENTARIAS Y DE SUPERFICIE
- 2.16.- PLANOS CONFORME A OBRA

Página 4 de 41



Pliego de Espec. Técnicas Generales

### PLIEGO DE

### ESPECIFICACIONES TÉCNICAS

### **GENERALES**

### 1.- GENERALIDADES

### 1.1.- NORMAS TÉCNICAS DE APLICACIÓN Y FUENTES DE CONSULTA.

Los trabajos descriptos en la documentación de la Licitación deben ser realizados respetando en todas sus partes lo establecido en las siguientes normas:

- Planos de Proyecto Constructivo aprobados.
- Las Especificaciones Técnicas y sus Anexos.
- NAG 100 de ENARGAS (1993). Normas mínimas de seguridad para el transporte y distribución de gas natural y otros gases por cañerías.
- Cada Legislación, Reglamentación u Ordenanza particular del Municipio en cuya jurisdicción se realiza la obra, y de los Entes o Empresas afectadas por los cruces especiales.
- NAG-153 (ENARGAS) Guía de prácticas recomendadas para la protección ambiental durante la construcción de conductos para gas y su posterior operación.
- Pliego Tipo de Especificaciones Técnicas Generales "Construcción de gasoductos, ramales, propanoductos, estaciones reductoras de presión y redes de distribución a media presión" ex Gas del Estado.
- Ley N° 19.587/72 "Higiene y Seguridad en el Trabajo". y Decreto N° 911/96
- Disposiciones y normas mínimas para la ejecución de instalaciones domiciliarias de gas y sus actualizaciones.
- Reglamento para la Ejecución de Obras por Terceros, Contratadas por el Futuro Cliente y Supervisadas Técnicamente por Gas NEA, en lo que sea compatible con el resto de las Normas contenidas en el presente Legajo Licitatorio.
- Cuerpo Normativo sobre redes de polietileno para la distribución hasta 4 bar de gases de petróleo y manufacturados:
  - NAG-132 Accesorios de transición
  - NAG-135 Reguladores de presión
  - NAG-137 Gabinetes de material Sintético para sistemas de regulación-medición
  - NAG-138 Conjunto de accesorios de montaje para la instalación del sistema de regulación-medición
  - NAG-139 Polietileno: determinación de la densidad Método de la columna de gra-

Página 5 de 41



Pliego de Espec. Técnicas Generales

Ampliación de Red de Distribución de Gas Natural-Hernández

diente (DE ISO 1183)

- NAG-140 Cañería PE para distribución hasta 4 bar de gases de petróleo y manufacturado. Cañería plástica Medición de dimensiones. (ISO 3126).
- NAG-140 Parte 1-Generalidades. Materia Prima.
- NAG-140 Parte 2-Tubos diversos diámetros hasta 250 mm inclusive.
- NAG-140 Parte 3-Accesorios unidos por electrofusión.
- NAG-140 Parte 4-Válvulas de polietileno.
- NAG-140 Parte 5-Capacidad de integración de componentes del sistema.
- NAG-140 Parte 6-Instrucciones para la instalación.
- NAG-140 Parte 7-Conformidad de los sistemas de tuberías y accesorios.
- Plano de Servicio Integral de PE según PLR-133-TIP-C02
- Disposiciones y Normas mínimas para la ejecución de instalaciones domiciliarias de gas y sus actualizaciones
- Instructivo de Señalización para Obras en la Vía Pública
- Recomendaciones y disposiciones de la Municipalidad sobre señalizaciones en la vía pública
- Norma NAG-165 Normas mínimas de seguridad para obras y trabajos.
- Clasificador de Normas Técnicas de Gas del Estado (actualización 4 1991)
- Especificaciones Técnicas para reparación de veredas y pavimentos
- Norma NAG-105 Calificación de soldadores
- Norma API 1104 (última edición)
- Toda documentación normativa que ENARGAS y/o GAS NEA emitan.

En caso de surgir alguna contradicción del listado anteriormente citado y salvo indicación en contrario, prevalecerá y se aplicará la norma más exigente.

### 1.2.- PROYECTO EJECUTIVO

### 1.2.1.- Generalidades

Es responsabilidad del Contratista, como paso previo a la construcción de la obra, confeccionar el Proyecto Ejecutivo de la misma, el que debe ser realizado en un todo de acuerdo a la memoria descriptiva, al plano de ampliación del mallado general de la localidad, a las especificaciones, a las normas que resulten de aplicación y demás indicaciones de este Pliego.

El Proyecto Ejecutivo que elaborará el Contratista, deberá dar solución a todos los aspectos constructivos necesarios para materializar la presente obra, y será presentado a la Inspección de obra.

La Secretaría de Energía lo remitirá a Gas NEA para la intervención de su competencia.

La aprobación por parte de la Distribuidora no relevará al Contratista de su responsabilidad como constructor de la obra y realizador del Proyecto Ejecutivo.

> <u>·</u> Página 6 de 41



Pliego de Espec. Técnicas Generales

Ampliación de Red de Distribución de Gas Natural-Hernández

Esta aprobación además, no relevará al Contratista como autor y ejecutor de la ingeniería de detalle.

La Inspección de obra de la Secretaría de Energía tendrán libre acceso a las oficinas del Contratista o a las de su Representante, a las que recurrirá todas las veces que sea necesario para recabar información relativa al Proyecto y evaluar el avance del mismo.

El Contratista suministrará a la Inspección, las comodidades y elementos necesarios para cumplir dentro de sus dependencias con estos objetivos.

La documentación que se presente en la etapa de realización del Proyecto Ejecutivo guardará la máxima calidad y jerarquía profesional. En todos los casos, los trabajos deberán estar perfectamente ejecutados, y su presentación acorde con los requerimientos de este pliego.

Toda la documentación que se presente tal como notas, cartas, informes, croquis preliminares, material informativo, etc., deberá estar perfectamente clasificada, numerada y ordenada, para facilitar su archivo e identificación.

### 1.2.2.- Recomendaciones

Será responsabilidad del Contratista realizar el relevamiento del terreno donde se ejecutarán las construcciones a su cargo y definir sus respectivos niveles, en la medida que los mismos puedan afectar al funcionamiento futuro de la obra.

A tal fin el Contratista conocerá en detalle el lugar donde se ejecutará la obra, informándose de todas las características y accidentes del terreno (desniveles, cruces de calles, caminos, senderos, vías férreas, zanjones naturales o desagües, etc.) y recabando ante el municipio, la información referida a niveles de futuros pavimentos o veredas.

Al efectuar el Proyecto Ejecutivo el Contratista, tomará especial precaución respecto a eventuales perturbaciones vibratorias de todo tipo (de origen mecánico, eléctrico, acústico, etc.), que pudieran originarse en cualquier parte de la obra durante su construcción.

### 1.2.3.- Contenido del Proyecto

El Proyecto Ejecutivo de la Ampliación de Red de Distribución de gas natural que elaborará el Contratista, deberá incluir como mínimo lo que a continuación se detalla:

- Ubicación de la cañería respecto de la línea municipal.
- Acotamiento de la longitud de la cañería respecto a la línea municipal, en cada uno de los lados de la manzana.
- Acotamiento de los puntos singulares.
- Indicación de los diámetros de las cañerías en cada uno de los tramos.
- Indicación de la cantidad total de cañerías discriminada por diámetro.
- Ancho total de veredas con indicación de la parte construida.

Página 7 de 41



Pliego de Espec.Técnicas Generales

Ampliación de Red de Distribución de Gas Natural-Hernández

- Toda información necesaria para la buena interpretación durante la construcción de las obras
- Todo otro dato que resulte necesario, a criterio de la Inspección y/o la Secretaría.

### 1.2.4.- Presentación

Toda presentación que realice el Contratista deberá efectuarla en carpetas, con la **documentación debidamente foliada y con índices.** 

Los planos originales deberán ser presentados con medidas según Procedimiento General de Gas NEA (INZ-133-TIP-T01) "Normas Generales para la presentación de planos", con siete (7) copias en papel. El rótulo de los planos será indicado oportunamente por la Inspección de obra.

Toda la restante documentación deberá estar redactada en castellano, impresa en hojas tamaño Iram A4, y presentada también en original y siete (7) copias con sus correspondientes carpetas con la documentación foliada y con índices. Una vez aprobada por la Distribuidora, el Contratista entregará la cantidad de copias que la Inspección solicite.

### 1.3.- PERMISOS, PRESENTACIONES Y GESTIONES

Toda presentación, gestión y/o pago que deban realizarse ante las Reparticiones y/o Empresas Privadas, Nacionales, Provinciales, y/o Municipales, y ante los Colegios Profesionales respectivos, serán a cargo exclusivo del Contratista.

Todos los trabajos en la vía pública estarán regidos por las disposiciones particulares del Municipio y/o de los Entes o Empresas correspondientes.

El Contratista será responsable de la correcta ejecución de los trabajos que emanen de las exigencias que establezca el otorgante del permiso.

El Contratista deberá, con anterioridad a la iniciación de los trabajos, notificar a las Autoridades del Municipio, Entes o Empresas que correspondan, el comienzo de la obra.

Los trabajos deberán ser iniciados para la fecha en que fueron otorgados los permisos y dentro de los plazos autorizados.

### 1.3.1.- Permisos municipales y de paso

La gestión de permisos, para la ejecución de trabajos y de paso, ante el Municipio o Entes involucrados será realizada por el Contratista, estando a su cargo el pago de las tasas y/o derechos correspondientes.

Página 8 de 41



Pliego de Espec. Técnicas Generales

Ampliación de Red de Distribución de Gas Natural-Hernández

El Contratista deberá gestionar y obtener los permisos necesarios para la instalación de obradores, depósitos, cierre de tránsito, etc. y abonar los cánones pertinentes.

También deberá informar al Municipio el inicio y secuencia de los trabajos, según la metodología que éste exija.

### 1.3.2.- Cruces Especiales

La gestión de permisos para cruces especiales ante los Organismos, Empresas o Entes involucrados será realizada por el Contratista estando a su cargo el pago de las tasas y derechos correspondientes, como así también la provisión de toda la documentación necesaria, notas, presupuestos, relevamientos, planos, proyectos, etc., que fuera exigida por el Organismo competente.

Cualquier atraso o discontinuidad en los trabajos que se genere por demora en los trámites mencionados en el párrafo anterior, se considerará responsabilidad del Contratista y no será causal de mayores costos, permanencia o justificativo de ampliación de plazos.

### 1.3.3.- Liberación Final

En todos los casos el Contratista deberá presentar un Certificado Final de Liberación por parte del Municipio, Ente o Empresa, afectado por el cruce especial o la rotura de solados.

No se otorgará la Recepción Provisoria parcial o total si no se cuenta con esta liberación escrita, y los atrasos generados por este hecho que incidan en el plazo final de obra, serán pasibles de las penalidades previstas.

Todas las penalidades, costos, daños y perjuicios que sean cargados a la Secretaría de Energía o a Gas NEA, como consecuencia de incumplimiento por parte del Contratista a disposiciones de aplicación, serán trasladados a éste con más un 23 % en concepto de gastos administrativos y descontados del próximo pago que corresponda.

### 1.4.- SUMINISTROS

### **1.4.1.- Servicios**

Estarán a cargo del Contratista todos los gastos originados por la provisión de energía eléctrica, agua y todo otro servicio necesario para el funcionamiento de los obradores, talleres, frentes de obra, etc.

### 1.4.2.- Obradores y Almacenes

Página 9 de 41



Pliego de Espec.Técnicas Generales

Ampliación de Red de Distribución de Gas Natural-Hernández

El Contratista deberá disponer de obradores de dimensiones y características adecuadas para permitir el almacenamiento de todos los materiales, equipos y herramientas necesarias para la ejecución de la Obra.

En el montaje de estos obradores se tomará en cuenta lo siguiente:

- Disponer de instalaciones sanitarias.
- Cumplir con las disposiciones vigentes del municipio de jurisdicción.
- Disponer en la entrada de un cartel informativo.
- Contar con acceso permanente; de tránsito común y de emergencia.
- Respetar la Legislación laboral vigente, y las Normas de Higiene y Seguridad en el Trabajo.

### 1.4.3.- Control y movimiento de materiales

Todos los materiales a ser utilizados en la obra deberán ser provistos por el Contratista nuevos y sin uso, responderán a las normas especificadas en la oferta, y no podrán ser empleados antes de haber sido aprobados por la Inspección de Obra.

Respecto a su almacenamiento, transporte y movimiento se tendrá en cuenta que:

- No podrán ser acopiados en almacenes u obra sin haber sido previamente sometidos a los ensayos previstos en las normas y verificados por la Inspección de Obra.
- Todos los materiales serán debidamente clasificados y se almacenarán y estibarán cumpliendo las normas de aplicación.
- Existirá un procedimiento escrito de control que permita la correcta identificación de los materiales que ingresen o salgan de los lugares de almacenaje y se permitirá que en todo momento pueda verificarse su origen, calidad, cantidad y ubicación.

### 1.5.- RECOMENDACIÓN ESPECIAL

Es responsabilidad del Contratista confeccionar un instructivo y entregarlo a la Secretaría de Energía, treinta (30) días antes de la terminación de los trabajos, relacionado con los procedimientos operativos y de mantenimiento de todas las instalaciones construidas (Plantas de Regulación, válvulas, etc.) y de sus componentes incluido el instrumental.

### 1.6.- EQUIPAMIENTO MÍNIMO

Este equipamiento debe estar en concordancia con la índole y magnitud de los trabajos a realizar en los plazos de obra previstos.

Los equipos deberán ser satisfactorios a juicio de la Inspección de Obra, debiendo sustituirse los rechazados por otros que sean adecuados. Asimismo, de verificarse que con la canti-



Pliego de Espec. Técnicas Generales

Ampliación de Red de Distribución de Gas Natural-Hernández

dad aprobada no se logra el cumplimiento del Plan de obra vigente, deberá aumentarse la cantidad de equipos.

El Contratista deberá presentar, en el obrador dispuesto para el Contrato, el equipo requerido por frente de obra proyectado para cumplimentar el cronograma de trabajos aprobado. Dicha presentación es indispensable para autorizar el inicio de los trabajos. En esta presentación no deberá omitirse la cantidad de elementos de señalización, balizamiento y encajonamiento necesarios para cumplir integralmente las disposiciones municipales y las de este Pliego, acorde a la secuencia de tareas programadas, tanto para vereda como para calzada.

El Contratista deberá disponer en la obra el equipamiento que se detalla, y en las cantidades que se correspondan con las características y dimensión de la obra. A título ilustrativo se detalla:

### - Para uso general

- Matafuegos a base de Polvo Triclase ABC. Mínimo 1 (un) matafuego por frente de trabajo.
- Una caja de conexión provista con llave general, fusibles y disyuntor diferencial para conectar tomas a solicitar en la Empresa de Electricidad.
- Cintas plásticas con impresión en ambas caras de franjas para demarcar zonas de trabajo.
- Soportes adecuados para sostener las cintas demarcatorias.
- Conos de señalización reflectivos color naranja fluo.
- Balizas eléctricas (12v) y reflectivas para señalización nocturna. No se admiten balizas de fuego abierto.
- Vallas, carteles, botiquín de primeros auxilios que incluyan elementos para quemaduras.
- Rejillas para protección de pozos de zanjas, de resistencia apropiada para el paso del peatón.
- Chapones para paso vehicular y/o entrada y salida de vehículos.
- Tablas, paneles, bolsas y/o cajones para encajonar sobrantes de excavación.
- Señalización conforme a los requerimientos Municipales y al Instructivo de Señalamiento para Obras en la Vía Pública.
- Antiparras, protector facial, protector auditivo y máscara antipolvo cuando las tareas lo requieran.
- Tapones de goma expansibles de distintos diámetros y en cantidad suficiente.
- Remolque para caños.
- Camión playo.
- Vehículo cubierto para el transporte de los operarios.
- Compresores de capacidad adecuada.
- Manómetros.
- Bombas de achique.
- Compactadores neumáticos.
- Palas barreno, palas, picos etc.

Página 11 de 41



Pliego de Espec.Técnicas Generales

Ampliación de Red de Distribución de Gas Natural-Hernández

• Un generador de energía eléctrica, 220V - 1000W accionado con motor a explosión y silenciador. Las salidas de 220 V deben estar protegidas con disyuntor diferencial y el generador tendrá una efectiva puesta a tierra con jabalina portátil.

### - Para uso en polietileno

En lo que hace particularmente a los equipos para fusionar cañerías y accesorios de PE, la firma Contratista deberá contar con el equipamiento mínimo que se detalla:

- Máquina de electrofusión polivalente para código de barras.
- Raspador de superficie manual.
- Raspador mecánico de extremo de cañería para diámetro 25, 50 y 63 mm (optativo).
- Raspador mecánico de extremo de cañería para diámetro 90, 125 y 180 mm (optativo).
- Posicionador de tomas de servicio para todos los diámetros (tipo J y G).
- Posicionador de ramales para todos los diámetros.
- Alineadores universales regulables a distancia para diámetros comprendidos de 50 mm a 180 mm.
- Miniclamps para salida de las tomas de servicio diámetro 25 y 50, 63 mm.
- Perforador de ramales sin presión.
- Tijeras para diámetros 25 a 63 mm.
- Cortatubo para diámetro 63 a 125 mm.
- Cortatubo para diámetro 180 mm espesor: 16.4 mm.
- Prensas para diámetros 50 mm a 180 mm (dos unidades por diámetro).
- Carro porta bobinas para diámetro 50, 63, 90 y 125 mm.

### - Para uso en trabajo nocturno

Para trabajar en horario nocturno el Contratista deberá contar con estos elementos:

- Un generador de energía eléctrica, 220V 1000W accionado con motor a explosión y silenciador. Las salidas de 220 V deben estar protegidas con disyuntor diferencial y el generador tendrá una efectiva puesta a tierra con jabalina portátil.
- Cuatro reflectores estancos al ingreso de agua o gas.
- Un equipo transformador a baja tensión (entrada 220V y salida 24V).
- Tres lámparas portátiles de baja tensión a prueba de explosión (mínimo).
- Linternas en cantidad adecuada.
- Vestimenta con señalamiento refractante para el personal

### 1.7.- CONDICIONES DE INICIO DE OBRA

El Contratista no podrá dar inicio a los trabajos de campo y por ende no se labrará Acta de inicio efectivo, hasta que no se cumplimenten los siguientes puntos:



Pliego de Espec.Técnicas Generales

Ampliación de Red de Distribución de Gas Natural-Hernández

- Tener el Proyecto Ejecutivo terminado y aprobado.
- Cumplir con las exigencias de Seguridad e Higiene y Normas Laborales.
- Disponer de elementos de señalización y protección en cantidad suficiente
- Disponer de los permisos correspondientes.
- Conocer las interferencias con otros servicios.
- Disponer de toda la maquinaria y equipos necesarios para la ejecución de los trabajos.
- Presentar los protocolos de fabricación de los materiales a instalar, a satisfacción de la Inspección de obra.
- Contar con todo el personal de dirección y construcción, mano de obra especializada y común.
- Contar con los obradores y almacenes debidamente instalados.
- Tener los soldadores y fusionistas calificados, a satisfacción de la Inspección de obra
- Presentar los seguros exigidos por los pliegos.

### 1.8.- SEGURIDAD E HIGIENE. MEDIO AMBIENTE

### 1.8.1.- Seguridad e Higiene

En los Pliegos de Condiciones Generales y Pliego Complementario de Condiciones están debidamente indicadas las exigencias respecto del profesional responsable de higiene y seguridad, con que el Contratista debe contar en la obra.

Su presencia en la obra podrá no ser permanente, pero deberá estar disponible ante cualquier requerimiento del Contratista, de la Inspección de Obra de la Secretaría, o de la Supervisión de Gas NEA.

El Contratista adoptará todas las medidas conducentes a lograr las máximas condiciones de seguridad en el desarrollo de los trabajos, debiendo dar cumplimiento a todas las normas o regulaciones dispuestas a ese efecto, en el orden nacional, provincial y/o municipal, y a las indicaciones que imparta la Inspección en tal sentido.

La Inspección de obra podrá generar Órdenes de Servicio de obligatorio cumplimiento para el Contratista, sin que devenguen ningún mayor costo, en aquellos casos que se juzgue que las instalaciones, máquinas, equipos, herramientas y/o medidas preventivas en general puedan incidir desfavorablemente sobre la seguridad y/o la salud de los trabajadores o público en general.

La señalización y protección propuestas en el plan alcanzarán a los riesgos de los trabajadores y público en general.

Se deberá considerar como compromiso prioritario mantener una adecuada imagen pública de la obra y respeto por el usuario. Para ello se extremarán medidas en la limpieza de obra, prolijidad y estética en carteles y leyendas alusivas a los riesgos a prevenir, balizamiento nocturno, encajonamiento de sobrantes, etc.

Página 13 de 41



Pliego de Espec. Técnicas Generales

Ampliación de Red de Distribución de Gas Natural-Hernández

### 1.8.2.- Medio Ambiente

El Contratista deberá ajustarse a la política de conservación del medio ambiente fijada por Gas NEA y cumplir con toda la legislación vigente.

Durante la construcción, pruebas y puesta en servicio de la obra, el Contratista deberá cuidar el medio ambiente correspondiente a las actividades que desarrolla, motivo de esta obra, cumpliendo como mínimo con las indicaciones que al respecto se enuncian en las reglamentaciones vigentes.

Independientemente de que la Contratista enajene o no los desechos, éstos se estibarán adecuada e inmediatamente después de producidos, para no provocar su esparcimiento. Tanto los escombros, como los restos de metales, maderas, otros materiales, desechos industriales, etc., una vez acondicionados deberán remitirse a lugares habilitados para su disposición, y los residuos peligrosos ser incinerados en instalaciones expresamente autorizadas para tales fines.

Se deberá evitar el derrame de líquidos contaminantes (incluidos combustibles y lubricantes).

La limpieza de la obra será diaria y podrá incluir el barrido, lavado, sopleteado o regado de la zona afectada, según defina la Inspección de obra o requiera el Municipio.

La Inspección de obra podrá imponer mediante Órdenes de Servicio, restricciones que incidan o limiten acciones del Contratista si generasen repercusiones directa o indirectamente en forma desfavorable sobre el medio ambiente. El cumplimiento de estas Órdenes de Servicio no devengará mayores costos.

### 1.9.- RESTITUCIÓN A SU CONDICIÓN ORIGINAL DE TODOS LOS OBJETOS Y PROPIEDADES AFECTADOS POR LA OBRA

Todos los daños y desperfectos que se hubieran ocasionado directa o indirectamente durante la ejecución de los trabajos, el Contratista deberá tener especial cuidado de repararlos, dejándolos en las condiciones originales. No obstante, durante la ejecución de los trabajos se tomarán las máximas providencias a efectos de no producir daños innecesarios.

En la zona afectada por los trabajos, no deberá quedar tierra amontonada, desperdicios, materiales sobrantes, etc.

El Contratista deberá presentar a la Inspección, antes de realizarse la Recepción Provisoria de la Obra, certificados de conformidad de los Organismos oficiales a los que corresponda intervención por trabajos ejecutados en su jurisdicción. Sin este requisito no será firmada el Acta de Recepción Provisoria de la Obra, y el Contratista no tendrá derecho a reclamo alguno.

### 2.- CONSTRUCCIÓN DE LAS REDES DE DISTRIBUCIÓN

### 2.1.- DESCRIPCIÓN DE LAS TAREAS

Página 14 de 41



Pliego de Espec. Técnicas Generales

Ampliación de Red de Distribución de Gas Natural-Hernández

A título ilustrativo, y sin que esto determine ningún tipo de limitación respecto a la responsabilidad que asume el Contratista de realizar todos los trabajos necesarios para el correcto funcionamiento de las instalaciones, se señalan entre otras, las siguientes tareas:

- Descarga y acondicionamiento en depósitos adecuados de las cañerías y demás materiales.
- Adopción de medidas de seguridad para custodia y protección de los materiales.
- Adecuación de obradores y depósitos provisorios techados.
- Coordinación con las autoridades correspondientes (policiales, municipales, provinciales, nacionales, etc.) para la utilización de la vía pública.
- Implementación de los señalamientos, contenciones, medios de acumulación y evacuación de tierra y escombros, limpieza, iluminación y balizamiento nocturno y protecciones que exijan las Normas Municipales, los instructivos de Gas NEA y el Legajo Técnico del Contratista en su versión más exigente.
- Replanteo de la obra y obtención de todas las interferencias con terceros servicios de la zona afectada.
- Reparación a condiciones originales de veredas y pavimentos afectados, según las exigencias del Legajo Licitatorio y/o municipales al respecto.
- Cruces de calles por métodos aprobados por la Secretaría y Gas NEA.
- Ejecución de cruces de vías, cauces de agua y rutas. Incluye las presentaciones que correspondan para lograr la autorización del Ente respectivo, para ejecutar todos los cruces especiales que pudieran aparecer en la zona de la red, estén explicitados o no en el Pliego.
- Instalación de cañerías de polietileno por diversos métodos, fusionadas por electrofusión y/o termofusión automática, con las protecciones según Normas.
- Colocación de los venteos que sean necesarios, y la ejecución y reparación de pozos y veredas, señalamiento y protección que exija el operativo de habilitación.
- Pruebas de fuga y hermeticidad.
- Restitución a su condición original de todas las instalaciones dañadas por las obras derivadas de la instalación de cañerías y/o servicios.
- Traslado de los materiales sobrantes.
- Ejecución de todas las tareas necesarias para la construcción de servicios.
- Limpieza final de obra.
- Presentación para su aprobación, de los planos definitivos conforme a obra, y la ejecución de los croquis de ubicación de cañerías y servicios, como así también toda otra documentación exigida en el contrato.
- Obtención de la conformidad final de los afectados por la obra: vecinos, Municipio, Reparticiones, Empresas de Servicios, etc.

### 2.2.- ASPECTOS CONSTRUCTIVOS

El Contratista tendrá a su cargo todas las operaciones y trabajos de montaje y construcción necesarios, para la instalación completa y correcta de las cañerías y servicios incluidos en

Página 15 de 41



Pliego de Espec.Técnicas Generales

Ampliación de Red de Distribución de Gas Natural-Hernández

la zona de los trabajos, según las especificaciones técnicas correspondientes y las reglas del buen arte.

También incluye la colocación de los venteos que sean necesarios, y la ejecución de pozos y veredas, señalamiento y protección que exija el operativo de habilitación. Además, cuando corresponda, realizará los trabajos de conexión bajo presión a la red existente, en presencia de la Inspección de obra y de personal de Gas NEA.

### 2.3.- ORDENAMIENTO DE LA OBRA

Estará a cargo del Contratista la recopilación de toda la información necesaria para la ejecución de la obra, entendiéndose también por tal la emanada de Organismos Nacionales, Provinciales, Municipales o Entes Privados, o la requerida por éstos.

Será responsabilidad del Contratista verificar la existencia de instalaciones subterráneas antes del inicio de los trabajos, mediante el pedido en forma escrita de las interferencias a distintos Organismos o Empresas afectadas, realizar de sondeos de verificación en campo y tomar conocimiento de normas que rigen la actividad en la vía pública.

No se permitirá el uso de retroexcavadoras en zona de veredas, ni para realizar pozos de aproximación a obstáculos. Toda interferencia será puesta al descubierto con el uso de elementos manuales.

Toda maquinaria que tenga desplazamiento propio (grúas, elevadores, retroexcavadoras, palas cargadoras, mezcladoras autopropulsadas, etc.) y que se use en la obra, deberá tener operativa la señal auditiva de retroceso.

Previa autorización municipal y en forma transitoria durante la jornada de trabajo (excluidas las horas nocturnas), el Contratista podrá utilizar la vía pública para depositar materiales, debiendo adoptar las disposiciones necesarias para evitar accidentes, entorpecimiento del tránsito, evitar cualquier perjuicio a terceros, así como también permitir el libre escurrimiento de las aguas.

El Contratista deberá presentar previo al inicio de obra un esquema de señalización y protección, donde se detalle la cantidad y tipo de elementos a usar (vallas, cajones, cintas, tableros, balizas, carteles, etc.) para una cuadra tipo. Será condición para autorizar el inicio de los trabajos, que el Contratista cuente con todos los elementos en función de los metros de obra a ejecutar diariamente. No se reconocerán mayores costos, adicionales o plazos, por los inconvenientes que provoque el atraso en el inicio por esta causa.

La provisión y buen estado de los elementos de señalización y protección se debe mantener durante toda la obra, en función de la producción diaria, y en caso de incumplimiento la Inspección procederá a la paralización de los frentes de obra.

Durante las reparaciones o roturas, la tierra y/o los escombros provenientes de las excavaciones, serán convenientemente acomodados y/o encajonados según corresponda, en sitios adecuados indicados por la Inspección de obra y autorizados por el Municipio, en un todo de

Página 16 de 41



Pliego de Espec. Técnicas Generales

Ampliación de Red de Distribución de Gas Natural-Hernández

acuerdo a las disposiciones municipales vigentes y al Instructivo de Señalamiento en la Vía Pública.

Cuando se afecte u ocupe calzada, deberá organizarse el ordenamiento del tránsito de acuerdo a las citadas normas, informando a las autoridades policiales. En caso que el Municipio lo solicite o la Inspección lo crea conveniente, estará a cargo del Contratista la difusión por radio, periódicos, canales de cable, etc., de las afectaciones del tránsito que vaya provocando la obra. Los perjuicios que pudieren ocasionarse serán responsabilidad exclusiva del Contratista y no darán derecho a reclamo alguno.

Durante el periodo que medie entre la terminación de los trabajos mecánicos y la reparación de los solados, la obra deberá quedar perfectamente señalizada, los escombros sobrantes deberán quedar encajonados. Para el caso de dejar un cierre provisorio con tierra, éste deberá quedar perfectamente compactado a ras de vereda.

Toda zona de trabajo que quede cercada durante la noche y afecte zonas de calles o avenidas, deberá quedar señalizada en forma continua con carteles refractantes, balizas luminosas de 12 volts y poseer protecciones físicas (vallas, barandas, etc.).

Toda zona de trabajo que quede cercada durante la noche y afecte zonas de veredas o sendas, deberá estar señalizada en forma continua con carteles, y poseer protecciones físicas que impidan la caída accidental de alguien.

El Contratista no podrá disponer de la tierra y/o escombros sobrantes de los trabajos, debiendo enviar la misma a los lugares determinados por el Municipio.

El costo y/o provisión de todos los servicios (agua, desagües, eliminación de desperdicios, energía eléctrica, etc.) estará a cargo del Contratista. De utilizar las redes de Empresas Privadas u Organismos Estatales, deberá acreditar en obra los permisos correspondientes.

En todos los frentes de trabajo se deberá contar con recipientes adecuados y bolsas de polietileno destinados a los residuos producidos en la obra.

### 2.4.- CÓMPUTO MÉTRICO DE LA OBRA

El Contratista, en compañía de la Inspección de obra, procederá de común acuerdo a medir los trabajos ejecutados según lo establecido en el pliego confeccionando un croquis de obra por cuadra en original y una copia, los que serán debidamente conformados con la firma y sello de los intervinientes.

El original de este croquis quedará en poder de la Inspección de Obra, y con la copia el Contratista confeccionará los croquis definitivos para ubicación de las cañerías instaladas, los que se utilizarán para la confección de los Planos Conforme a Obra y las Planillas de Certificación Mensual.

La elaboración de croquis de obra será diaria e incluirá todo el trabajo del día. Los croquis definitivos deberán estar entregados dentro de los cinco días corridos de la ejecución de los croquis de obra.

Página 17 de 41



Pliego de Espec. Técnicas Generales

Ampliación de Red de Distribución de Gas Natural-Hernández

El Contratista cargará en la PC de la Inspección los programas que utilizará para la elaboración de croquis, balance de materiales y certificados.

### 2.5.- TRAZADO

Es responsabilidad del Contratista relevar la obra previo a su cotización, pudiendo en esta etapa plantear todas las dudas que se le presenten. Una vez presentada la oferta y adjudicada la obra, se deberá terminar la red en condiciones de operación aptas para su fin. Esto también es de aplicación para todas las dificultades que puedan presentarse durante la ejecución de la obra (napa alta, uso de bombas de achique, suelo duro, uso de martillo neumático, desmoronamientos, tablestacados, aflojamiento de veredas, mayor profundidad o ancho, etc.).

La no mención en el pliego de algún cruce especial que pudiera surgir en la zona del tendido previsto, no exime al Contratista de realizarlo según las exigencias del Ente respectivo, y su costo se considerará incluido en el costo general de la obra.

Para la verificación de la traza, el Contratista deberá realizar un análisis exhaustivo del recorrido propuesto por la Secretaría de Energía y sus posibles variantes, incluidas las obras de arte y/o piezas especiales que sean necesarias para evitar obstáculos y todo otro aspecto sobre el particular.

Asimismo, deberá respetar las normas que los respectivos Entes tienen vigentes, en lo referente a distancias entre conductos, pedido de permisos para apuntalar o remover circunstancialmente algún conducto, requerir la presencia de sus respectivos supervisores cuando sea necesario, etc.

Para dar cumplimiento a lo antedicho el Contratista podrá ejecutar, conjuntamente con la Inspección de obra, los sondeos que sean necesarios para definir la traza y evitar los problemas que traen aparejados en obra la aparición de obstáculos, hecho que de suceder no originaría adicionales ni reconocimiento de ampliaciones de los plazos previstos en el Contrato.

### 2.6.- FUSIONES

La Inspección de obra estará facultada para sacar probetas para su análisis cuando lo estime conveniente.

Para las uniones por electrofusión en caño de polietileno se procederá de acuerdo a la Norma NAG - 136, sólo se admitirá uniones por "termofusión automática" para diámetros de 125 mm o superiores.

Los fusionistas deberán estar habilitados por Gas NEA para la ejecución de la presente obra.

### 2.7.- HABILITACIONES PARCIALES Y TOTAL

Página 18 de 41



Pliego de Espec.Técnicas Generales

Ampliación de Red de Distribución de Gas Natural-Hernández

El Contratista deberá proveer todo el personal y el equipamiento necesarios para la habilitación de la red.

En forma indicativa se realizarán las siguientes tareas: apertura y tapado de pozos en vereda y calle con sus correspondientes reparaciones de solados, colocación de venteos, perforación de venteos, provisión de materiales, equipos y personal necesarios para la habilitación, mangueras para venteos, conexiones, señalamientos y protecciones para pozos incluido el balizamiento nocturno, etc.

El Contratista debe prever que el operativo de habilitación exige trabajar en varios frentes en forma simultánea y realizar señalamiento, protección, pozos y reparaciones en varios lugares y en corto lapso, razón por la cual debe tener disponibilidad de personal, móviles y equipamiento.

No se aceptarán reclamos por la cantidad de venteos a instalar, o pozos a realizar para la perforación de venteos de habilitación.

Si bien se prevé la colocación de venteos a la par del avance de cañerías, la Inspección podrá agregar a posteriori otros en puntos a definir durante el operativo de habilitación.

En todos los casos se consideran estos trabajos incluidos en el costo general de la obra.

### 2.8.- CONEXIÓN A CAÑERÍA CON GAS

El Contratista tendrá su cargo proveer el equipo y personal necesarios para realizar estas tareas, según procedimiento aprobado por Gas NEA.

Cuando el Contratista no cuente con la información de la ubicación de la cañería existente, deberá recabar la información en la Gerencia Técnica de Gas NEA con su debida anticipación.

Todo trabajo a realizar por el Contratista para la conexión a la cañería con gas, deberá ser ejecutado en presencia de la Inspección de Obra y de la Supervisión de Obra de Gas NEA sin ninguna excepción.

### 2.9.- INSTALACIÓN DE CAÑERÍAS

Bajo este punto deberá tenerse en cuenta, entre otras, las siguientes pautas generales:

La rotura de otros servicios (desagües, cañerías de agua, cables) que se produzca durante la ejecución de los trabajos deberá ser reparada por el Contratista apenas se verifique la misma, no considerándose dicha tarea como adicional de obra.

La profundidad de instalación de la cañería deberá tener la tapada mínima requerida por el Cuerpo Normativo de Redes hasta 4 bar para cañerías de Polietileno, por la NAG 100 y por las disposiciones municipales vigentes, debiendo adoptarse la más exigente.



Pliego de Espec. Técnicas Generales

Ampliación de Red de Distribución de Gas Natural-Hernández

En casos de calles de tierra, el Contratista deberá tener en cuenta, los niveles existentes y los definitivos, y los anchos de vereda y pavimentos proyectados. Con respecto a la adopción de los niveles se tomará en cuenta el menor de ellos.

Se deberán respetar las distancias mínimas establecidas con respecto a otros servicios, líneas municipales, etc. Cuando no pueda ser respetada por ningún medio la distancia mínima entre conductores eléctricos y la cañería de polietileno a instalar, se colocarán protecciones contra arcos eléctricos, consistente en el encamisado con caño de cemento en todo el trayecto que no cumpla con dicha separación. En los casos en que sea necesario, se realizará una protección mecánica adecuada de la cañería de P.E..

En la entrada de vehículos pesados (corralones de materiales, fábricas, estaciones de servicio, etc.) deberá construirse una loseta de protección de hormigón armado, cuya memoria de cálculo deberá ser sometida a la aprobación de Gas NEA pudiendo admitirse, a juicio de la Inspección de obra, aumentar la tapada a 0,80 m. en reemplazo de la loseta.

Cuando la instalación de cañería se realice a cielo abierto, deberá colocarse a 20 cm. por debajo del nivel de cordón de vereda, como aviso a terceros de la presencia del conducto enterrado, una cinta de advertencia aprobada por la Inspección de Obra. Por otra parte, la distribución de los caños a lo largo de la zanja será hecha de tal modo que cause la menor interferencia en los caminos o calles que atraviesa, interrumpiéndose la misma a intervalos adecuados para permitir el paso de personal, vehículos, etc. Se tomarán providencias para evitar la entrada de tierra y cuerpos extraños a los caños.

Se deberá demarcar y señalizar todas las áreas de trabajo sin excepción, incluyendo la zona de movimientos de camiones, excavadoras, carros portabobinas, etc.

Toda instalación de cañería (a cielo abierto, por perforación o por túnel) comprenderá la realización de todos los trabajos, y la provisión de todos los materiales necesarios para dejar la obra en perfectas condiciones de funcionamiento. **Estos ítems se abonarán por metro lineal de cañería instalada**.

Las pruebas de fuga y hermeticidad neumática final se realizarán de acuerdo a las Normas vigentes.

Los cruces de calle bajo pavimento, de rutas y/o vías se realizarán por el método de perforación. Excepcionalmente, previa autorización de la Inspección de obra, podrán ser realizadas por el método de túnel.

La rotura de pavimento sólo se autorizará excepcionalmente para realizar ventanas intermedias.

### 2.9.1.- Instalación de cañería a cielo abierto

Página 20 de 41



Pliego de Espec. Técnicas Generales

Ampliación de Red de Distribución de Gas Natural-Hernández

La instalación de cañería de polietileno unida por electrofusión, se admitirá para diámetros variables entre Ø 50 mm. y Ø 180 mm., y/o por termofusión automática exclusivamente para Ø 125 y Ø 180 mm.

Se considerará como instalación de cañería a cielo abierto a aquel tendido que involucre apertura de zanja. La misma incluye, la instalación de cañería en pozos de ataque, recepción y/o ventanas, como así también los empalmes a cañerías nuevas y/o existentes. No se reconocerán mayores costos por mayores aperturas o zanjeos que los normalizados para los diámetros previstos, debido o como consecuencia de desmoronamiento, obstáculos o métodos de trabajo empleados.

En la instalación de cañería por este método se deberá contemplar, además de las pautas generales expresadas en el punto 2.9, las siguientes:

### 2.9.1.1.- Zanjeo, relleno y compactación:

- a) El Contratista de la Obra llevará a cabo la excavación en cualquier tipo de terreno empleando los métodos adecuados de acuerdo al replanteo de la obra, máquina zanjadora, a mano, herramientas neumáticas, o cualquier otro método que pueda ser necesario para el preparado de la zanja. Los trabajos deberán llevar el ritmo necesario para la finalización de los mismos en término, sea cual fuere el tipo de terreno encontrado y/o la profundidad requerida.
- b) En lugares tales como adyacencias a los cruces, caminos, vías férreas, canales de irrigación y drenajes, arroyos, ríos y otros cursos de agua, o cualquier otro punto donde las normas de aplicación puedan requerir una mayor profundidad, el Contratista de la obra realizará la excavación necesaria para cumplir los requisitos mencionados. A su vez y en zonas cuyas jurisdicciones dependen de Organismos Nacionales, Provinciales o Municipales, deben seguirse las indicaciones que para cada caso establezcan las autoridades respectivas. El empalme de las distintas profundidades de zanjeo, se efectuará en forma gradual, reduciendo al mínimo el número de curvas verticales requeridas para tender las cañerías conforme a las características del terreno. En todos los casos se eliminarán las curvas innecesarias terminando la nivelación del fondo de la zanja a mano, cuando ello sea necesario.

El Contratista suministrará todas las máquinas y los materiales necesarios para completar y mantener la zanja en perfectas condiciones.

- c) En todos los casos se deberán tomar las medidas necesarias para impedir el desmoronamiento de las paredes de la zanja, previéndose tablestacado donde corresponda, utilización de bombas de achique, etc. Bajo ningún concepto, se reconocerán mayores costos por desmoronamientos de la zanja.
- d) Se deberá acondicionar el lecho de la zanja, quedando éste libre de piedras o partículas que pudieren dañar la cañería. De ser necesario por las características del terreno, se deberá colocar un manto de arena o tierra fina obtenida por tamizado o agregado, cuando a criterio de la Inspección de obra corresponda.

Página 21 de 41



Pliego de Espec.Técnicas Generales

Ampliación de Red de Distribución de Gas Natural-Hernández

- e) Se realizará el encajonamiento de tierra y escombros, evitando inconvenientes en el tránsito peatonal y vehicular.
- f) La cañería deberá quedar como mínimo a 50 cm. medidos en todo sentido, de todo obstáculo permanente que se encontrara al efectuar el zanjeo (postes, columnas, bases de hormigón, mallas de puesta a tierra, losas, cables, caños, etc.)

Cuando el tendido de los caños se realice en zonas donde haya árboles, se evitará asentar las cañerías sobre las raíces de los mismos. Se deberá tener cuidado de no dañar dichas raíces debiéndose tomar las medidas necesarias para evitar el derrumbe o debilitamiento de los árboles. Sólo en caso de excepción, la Inspección podrá autorizar el corte de raíces o retiro de árboles gestionando el Contratista, los permisos correspondientes.

- g) La compactación del terreno deberá realizarse en forma mecánica, o manual donde no pueda ser utilizada aquella, en un todo de acuerdo a los requerimientos de la Inspección de obra y de las reglamentaciones municipales vigentes.
  - h) Se ejecutarán los sondeos necesarios para determinar la traza de la cañería.
- i) Las zanjas y/o pozos deberán estar en todo momento perfectamente señalizados. A tal fin, y para la colocación de las cintas demarcatorias, el Contratista deberá prever la provisión en cantidad suficiente de soportes adecuados, prohibiéndose el empleo de árboles, semáforos, carteles, rejas, etc., como tales. Asimismo, deberá contemplar la utilización de rejillas, vallas, chapones, carteles, cajones y demás elementos de seguridad, en cantidad suficiente. La falta o uso indebido de los mismos, a juicio de la Inspección, facultará a la misma a la detención de los trabajos hasta tanto no se verifiquen los estándares esperados. Lo expresado no dará, en ningún caso, derecho a reclamo alguno por parte del Contratista.

### 2.9.1.2.- Instalación:

La instalación de cañería a cielo abierto, comprende la realización de todos los trabajos, y provisión de todos los materiales necesarios, para dejar la obra en perfectas condiciones de funcionamiento.

### 2.9.2.- Instalación de cañería por perforación

Se entenderá como instalación de cañería por perforación, al tendido de cañería empleando métodos mecánicos (mecha, moling o similares). Este ítem será de aplicación tanto en el tendido por vereda, por calzada o por cruce de calles.

Comprende la realización de todos los trabajos y provisión de todos los materiales necesarios, para dejar la obra en perfectas condiciones de operación.

La instalación de cañería de polietileno unida por electrofusión se admitirá para diámetros variables entre Ø 50 mm. y Ø 180 mm., y termofusión automática exclusivamente para Ø 125 y Ø 180 mm.

Página 22 de 41



Pliego de Espec. Técnicas Generales

Ampliación de Red de Distribución de Gas Natural-Hernández

Toda instalación de cañería por perforación realizada en vereda deberá responder a lo indicado en "Requisitos a cumplir cuando se instalen cañerías de polietileno mediante el método de perforación dirigida" (ENARGAS), por lo tanto se deberá prever la instalación de baldosas de señalización según plano PLR-133-TIP-H06 estando a cargo del Contratista la provisión de la mano de obra, las baldosas y todos los materiales necesarios para su instalación a su exclusivo costo.

### 2.9.3.- Instalación de cañería por túnel

Incluye la ejecución y relleno de túneles realizados en vereda o bajo calzada en cruces de calles, en forma manual y la instalación de la cañería correspondiente.

El relleno deberá realizarse con suelo cemento en forma manual o con inyector de suelos, según indique la Inspección de Obra.

Comprende la realización de todos los trabajos y provisión de todos los materiales necesarios, para dejar la obra en perfectas condiciones de operación.

La instalación de cañería de polietileno unida por electrofusión se admitirá para diámetros variables entre Ø 50 mm. y Ø 180 mm., y/o por termofusión automática exclusivamente para Ø 125 y Ø 180 mm.

### 2.9.4.- Instalación de cañería en cruces de rutas y/o vías

Comprende la realización de todos los trabajos y provisión de todos los materiales necesarios, para dejar la obra en perfectas condiciones de operación.

Se contemplará la instalación de cañería de polietileno unida por electrofusión, para diámetros variables entre Ø 63 mm. y Ø 180 mm., y/o por termofusión automática exclusivamente para Ø 125 y Ø 180 mm.

Los cruces de vías férreas y de rutas pavimentadas, se realizarán mediante el método de perforación, salvo expresa indicación en contrario de la Inspección de Obra.

La construcción de todos los cruces de caminos y/o vías, se realizará en base a los lineamientos de los Planos Tipo de Gas NEA N° PLR-133-TIP-C01 y N° PLG-133-TIP-H01 al respecto, según corresponda, siguiendo asimismo las instrucciones que puedan establecer las autoridades bajo cuya jurisdicción se realicen los trabajos.

El Contratista tomará las precauciones del caso y no causará interrupciones en el tránsito durante la construcción de los cruces, siendo responsable de todos los daños que pueda ocasionar.

A tal fin deberá realizar todos los estudios y efectuar todos los sondeos necesarios, que aseguren la correcta realización de los trabajos, no iniciando la construcción de los mismos sin previa aprobación de la Inspección.

Página 23 de 41



Pliego de Espec.Técnicas Generales

Ampliación de Red de Distribución de Gas Natural-Hernández

A la cañería, antes de ser instalada en el caño-camisa, se le colocarán collares separadores adecuados, para evitar el daño de la misma, siguiendo los lineamientos de los planos respecti-

La instalación será hecha procurando que los caños de venteo se ubiquen sobre alambrados existentes y/o líneas municipales. Todos los trabajos, civiles y mecánicos, necesarios para la instalación de los correspondientes venteos, están incluidos en la cotización del presente ítem, por lo cual no se considerarán como adicional alguno.

El Contratista proveerá todos los materiales necesarios para ejecutar el cruce.

La totalidad de los materiales y trabajos necesarios para ejecutar el cruce, incluido la cañería de conducción en la longitud del caño camisa, serán certificados dentro del presente ítem.

### 2.10.- ROTURA Y REPARACIÓN DE VEREDAS Y/O PAVIMENTOS

Serán de aplicación todas las medidas de seguridad y señalización enunciadas en el presente Contrato.

Los escombros producidos como consecuencia de la rotura de veredas y pavimentos, deberán ser separados de aquel material que servirá para relleno de la zanja. Los mismos deberán permanecer adecuadamente acomodados y/o encajonados hasta tanto se retiren de obra. Se deberá prever el retiro de obra de los escombros producidos en el menor tiempo posible, a fin de no entorpecer las labores, el tránsito y favorecer la imagen de la obra.

Este ítem comprende la provisión de materiales y la ejecución de la rotura y reparación de las veredas y los pavimentos, que sean afectados como consecuencia de los trabajos de la obra. Comprende la restitución a su estado original de todas las veredas y pavimentos afectados.

El presente ítem se certificará por metro lineal, de acuerdo a la Planilla de Cotización.

Con relación a la calidad y características de los materiales a emplear y a la modalidad de los trabajos a realizar, serán de aplicación las "Especificaciones Técnicas para Reparación de Veredas y Pavimentos", que como Anexo forman parte del presente Pliego de Especificaciones Técnicas Generales.

### 2.11.- CONSTRUCCIÓN DE SERVICIOS DOMICILIARIOS

Comprende la provisión de todos los materiales y la construcción de servicios domiciliarios completos según Plano Tipo de Gas NEA PLR-133-TIP-C02 al respecto. Incluye la instalación de la válvula de servicio de P.E., de la cañería de polietileno unida por electrofusión para diámetro exterior de 25 mm., del accesorio de transición PE/AC y la instalación de la válvula de corte de accionamiento rápido esférica a candado (a ubicarse dentro del nicho). Asimismo incluye el empalme, perforado, taponado en la válvula de nicho y colocación de cepo, a entregar por Gas NEA.



Pliego de Espec.Técnicas Generales

Ampliación de Red de Distribución de Gas Natural-Hernández

Deberá incluirse dentro de la cotización de este ítem la rotura y reparación de veredas afectadas para la ejecución del servicio.

La cantidad de servicios que se consignan en la planilla de cotización es estimativa, surgiendo la definitiva del censo a ejecutar por la Inspección durante el transcurso de la obra.

El presente ítem se certificará por unidad, de acuerdo a la Planilla de Cotización.

#### 2.12.- INSTALACIÓN DE VÁLVULAS DE BLOQUEO

Comprende la provisión e instalación de válvulas de bloqueo sobre la cañería mayor, el zanjeo asociado y la ejecución de todas las tareas (mecánicas y/o civiles) necesarias para dejar a la misma en correctas condiciones de funcionamiento, en un todo de acuerdo a las Especificaciones y Planos Tipo de Gas NEA, al presente Contrato y a lo indicado oportunamente por la Inspección de Obra.

Este ítem será certificado por unidad, según Planilla de Cotización.

#### 2.13.- CRUCES ESPECIALES

En los cruces especiales donde se instalen caños camisa (cruces de vías de ferrocarril, arroyos, cañadones, etc.), los mismos se protegerán individualmente con un ánodo galvánico de 4 Kg de magnesio.

#### 2.14.- AVANCE DE OBRA

#### 2.14.1.- Metodología de avance

El avance de obra deberá ser en todo momento continuo y uniforme, en relación con todas las tareas involucradas en el tipo de obra que nos ocupa. Se deberá considerar en la planificación de la obra, la instalación de la cañería de mayor diámetro asociada con la instalación simultáneo de cañerías de diámetros menores, de los servicios domiciliarios, y de la reparación de las correspondientes veredas y/o pavimentos.

# El Contratista deberá informar a los frentistas a través de nota, con quince (15) días de anticipación, la fecha estimada de ejecución de los trabajos.

Los cruces especiales deben ser hechos en la medida que el avance progresivo de la obra llega a su posición, evitando postergar estos trabajos por falta de permisos o medios para realizarlos. De comprobarse responsabilidad del Contratista en esta demora, la Inspección podrá detener los restantes frentes hasta que se normalice la situación, sin que ello signifique mayores costos o plazos.

. Página 25 de 41



Pliego de Espec. Técnicas Generales

Ampliación de Red de Distribución de Gas Natural-Hernández

Los trabajos deberán llevar el ritmo necesario para la finalización de los mismos en término, sea cual fuere el tipo de terreno encontrado y/o las mayores profundidades que se deban ejecutar.

#### 2.14.2.- Plazos y limitaciones entre fases de obra

En todos los casos el Contratista respetará las exigencias Municipales y la siguiente tabla (en caso de divergencias se tomará el plazo más estricto):

- Rotura de vereda: Un día antes del zanjeo (como máximo)
- **Rotura de pavimentos**: Tres días antes de la perforación, si el tránsito vehicular lo permite. El mismo día de la perforación, si hay que cortar el tránsito.
- **Zanjeo**: Si la instalación de cañería se realiza a cielo abierto, no deberán quedar zanjas abiertas durante la noche.
- Instalación de Cañería: El mismo día de la perforación o zanjeo en calle o vereda
- Tapada y compactación: El mismo día de instalación en calle o vereda.
- Contrapisos: No más de dos días de instalada la cañería.
- **Reparación de veredas**: Mínimo dos días y máximo cuatro, posteriores a la realización de los contrapisos.
- Reparación de pavimentos: No más de dos días de instalada la cañería

**Importante:** También debe cumplirse que los metros de desfasaje, entre cañería instalada y reparación de veredas, no exceda el total equivalente a tres días de producción.

Se respetarán estrictamente los plazos de fase de obra indicados precedentemente y cualquier anomalía al respecto, habilitará a la Inspección a parar los frentes de obra que considere necesarios para regularizar la situación. Los perjuicios que pudieren ocasionarse, serán responsabilidad exclusiva del Contratista y no darán lugar a reclamo alguno.

#### 2.15.- INSTALACIONES COMPLEMENTARIAS Y DE SUPERFICIE

Su construcción deberá ajustarse: a las normativas vigentes, a lo indicado en el Pliego de Especificaciones Técnicas Particulares y a las instrucciones de la Inspección de Obras.

Las soldaduras de las partes de las instalaciones complementarias correspondientes a las Series 300 y 600 serán radiografiadas en un 100%.

En las instalaciones de superficie se deberá, previa nivelación del terreno, construir un piso cuya superficie exceda en un (1) metro a todo el perímetro de la instalación. Asimismo se construirá un camino hasta el portón de entrada, de un ancho mínimo de un (1) metro.

El piso y el camino se construirán con un contrapiso de dosaje 1:2:4 (cemento, arena y canto rodado) de 0,12 m de espesor mínimo, con superficie de cemento alisado y rodillado de dosaje 1:3 (cemento-arena) de 0,03 m de espesor mínimo.

Página 26 de 41



Pliego de Espec. Técnicas Generales

Ampliación de Red de Distribución de Gas Natural-Hernández

El cerco de las instalaciones complementarias, deberá ser del tipo olímpico de 2,5 metros de altura mínima y deberá circundar todo el perímetro del terreno en el que se emplacen las instalaciones, debiéndose prever el correspondiente portón de acceso apto para entrada de vehículos.

La aplicación de las pinturas se efectuará de acuerdo con las recomendaciones del fabricante de la pintura, a satisfacción de la Inspección de Obra.

#### 2.16.- PLANOS CONFORME A OBRA

El Contratista, antes de la Recepción Provisoria de la Obra, presentará los "Planos Conforme a Obra" Generales y de Detalles de todos los trabajos realizados, para su aprobación por parte de la Inspección.

Los planos deberán ser presentados con medidas según el Procedimiento General de Gas NEA (INZ-133-TIP-T01) "Normas Generales para la presentación de Planos". El rótulo de los mismos, será indicado oportunamente por la Inspección.

La presentación deberá efectuarse como se indica a continuación:

- Los planos originales en poliéster
- Siete (7) carpetas con las copias de los planos en papel, debidamente ordenados y con un índice.
- Tres (3) copias en CD con software en Autocad 14 o superior.

Página 27 de 41



Pliego de Espec.Técnicas Generales

#### ANEXO

# ESPECIFICACIONES TÉCNICAS PARA REPARACIÓN DE VEREDAS Y PAVIMENTOS

#### 1.- CLÁUSULAS GENERALES

#### 1.1.- Responsabilidad y obligaciones legales

El Contratista se obliga a cumplir con todas las disposiciones legales o convencionales existentes o a dictarse, o pactarse durante el curso de la obra.

En todos los casos en que se requiere un cierre total o parcial deberá solicitar la autorización del Municipio.

La aprobación de los obradores en la Vía Pública, deberá solicitarse también al Municipio local.

En las zonas de obra, no se permitirá el estacionamiento de camiones y/u otros vehículos, salvo en los lapsos que demanden las operaciones de carga o descarga de materiales.

- El Contratista será además el único responsable:
- a) De las infracciones a as leyes. decretos y reglamentos nacionales, provinciales y/o municipales vigentes o que se dicten durante el transcurso de las obras.
- b) Del cumplimiento de las normas y leyes de tránsito vigentes en tal sentido, para el transporte de materiales, herramientas equipos, personal, etc.

#### 1.2.- Identificación de cuadrillas en la vía pública

La empresa adjudicataria deberá identificarse en forma clara, por medio de vallas, colocando en el centro de las mismas y en tamaño grande su nombre o logo.


#### 2.- REPARACIÓN DE VEREDAS

#### 2.1.- Generalidades

La reparación de veredas será realizada en un todo de acuerdo a lo indicado en la presente especificación técnica.

El Contratista se obliga a reparar todas las veredas que sean necesarias para dejar terminado el trabajo en buenas condiciones.

El Contratista deberá prever en su cotización, la recolocación de los elementos que resultaren afectados por los trabajos de zanjeo.

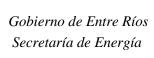

Pliego de Espec. Técnicas Generales

Ampliación de Red de Distribución de Gas Natural-Hernández

#### 2.2.- Pendientes de las veredas a reparar

Se deberá respetar los niveles y pendientes existentes en el resto de la vereda.

Cuando hubiere diferencias de nivel entre una vereda nueva o a reparar u otra contigua existente, la transición se hará mediante planos inclinados y sólo cuando la Inspección lo juzgue imprescindible por escalones, en cuyo caso hará adoptar las medidas de seguridad que sean necesarias

Esta transición se hará sobre el terreno de la vereda que no está a nivel definitivo.

#### 2.3.- Relleno de Zanjas

Se deberá efectuar utilizando tierra libre de basura, en capas de un espesor no mayor de 0.20 m. compactadas convenientemente.

#### 2.4.- Ejecución de Contrapisos de Vereda

Una vez asentada la tierra de la zanja, se procederá a instalar el contrapiso para las veredas. Para este fin podrá utilizarse el material extraído durante la rotura de las mismas, el cual deberá ser roto en trozos adecuados para efectuar el trabajo correctamente. El espesor del contrapiso será de 0.10 m.

El dosaje a utilizarse será: 1/4 parte de cemento, 1 parte de cal hidráulica, 4 partes de arena gruesa y 6 partes de cascotes.

Los materiales indicados serán bien mezclados, convenientemente humedecidos y cuando se proceda a su colocación en la vereda, deberán ser apisonados.

Como alternativa podrá utilizarse también la mezcla siguiente, con las proporciones en volumen que se indican a continuación: 1/4 parte de cemento, 1 parte de cal hidráulica, 3 partes de arena gruesa, 3 partes de polvo de ladrillo y 10 partes de cascotes de ladrillo.

#### 2.5.- Colocación de mosaicos y/o Losetas de Hormigón

Cuando el contrapiso se encuentre bien fraguado, podrán ser colocados los mosaicos de la vereda. Estos deberán ser de igual calidad, igual forma y deberán tener el mismo color y dibujo que los destruidos.

Los mosaicos y/o losetas de hormigón deberán ser de medida especial para reparación de veredas y deberán tener un adecuado estacionamiento después de fabricadas (20 días mínimo).

Previa a la colocación de las piezas de reposición, se deberá limpiar y mejorar convenientemente el contrapiso, al igual que los mosaicos.

Página 29 de 41



Pliego de Espec. Técnicas Generales

Ampliación de Red de Distribución de Gas Natural-Hernández

La mezcla para la colocación de los mosaicos será la siguiente: 1/8 parte de cemento, 1 parte de cal hidráulica y 4 partes de arena mediana.

El cemento, la cal y la arena deberán ser de buena calidad. Previa colocación del mosaico sobre esta mezcla, se deberá espolvorear cemento en cantidad adecuada.

Como alternativa podrá emplearse la mezcla cuyas proporciones en volumen se señalan: 1/4 parte de cemento, 1 parte de cal hidráulica, 3 partes de arena gruesa y 2 partes de polvo de ladrillo.

Tanto para la ejecución de contrapisos de veredas como para la colocación de mosaicos, podrá utilizarse en las mezclas cemento tipo Plasticor, Calcemit u otros similares, de acuerdo a los dosajes y especificaciones determinados por sus fabricantes.

Una vez colocado el mosaico en su lugar, se deberán llenar los intersticios de los mismos con una lechada de cemento puro.

Los restos de esta lechada, deberán eliminarse antes de que el cemento fragüe.

En la colocación del mosaico deberá utilizarse personal especializado que ejecute el trabajo con todas las regias del arte. La vereda una vez terminada, deberá tener el mismo aspecto que tenía antes de ser ejecutados los trabajos de colocación de cañería.

Se utilizará como terminación una lechada de 0,500 Kg de cemento por metro cuadrado de vereda, debiendo limpiarse perfectamente la superficie terminada con arena.

Quedará a criterio de la Inspección, que el corte de mosaicos o baldosones sea efectuado a máquina.

En las veredas de ladrillos se utilizará para el colocado y sellado de juntas de aproximadamente 0.01 m. de ancho, una mezcla de una (1) parte de cemento y tres (3) de arena. **Todo el material necesario para efectuar las reparaciones será suministrado por el Contratista.** 

Deberá evitarse la mezcla de los materiales extraídos en el zanjeo. Deberán tenerse en cuenta las disposiciones municipales en lo que atañe a la ubicación de los materiales mencionados anteriormente, como así también el tiempo máximo que las mismas permiten tener las zanjas abiertas.

En caso de rotura de albañales y desagües, el Contratista deberá permitir la libre circulación de las aguas, por lo cual deberá efectuar una reparación provisional en el momento de la rotura.

En caso de rotura de caños de agua potable de importancia o de conductores eléctricos, el Contratista avisará de inmediato a la Compañía correspondiente con el fin de subsanar a la brevedad el desperfecto. Deberán adoptarse las precauciones necesarias para que la parte de vereda reparada no pueda ser pisada por los peatones, etc., antes que el material haya fraguado.

Página 30 de 41



Pliego de Espec.Técnicas Generales

Ampliación de Red de Distribución de Gas Natural-Hernández

El tiempo necesario mínimo para habilitar la vereda, será de tres (3) días. Inmediatamente después de habilitarse la vereda, deberá retirarse todo el material extraído existente en ella.

#### 2.6.- Veredas de goma en baldosa o en paños de cualquier medida

Se utilizará el tipo de goma que se encuentre colocado en el resto de la acera debiendo respetarse la marca, color y el dibujo del mismo.

Para la colocación se efectuará sobre el contrapiso mencionado en el punto 2.5., una base de dos (2) centímetros de espesor de una (1) parte de cemento portland y tres (3) partes de arena. Esta base deberá estar perfectamente nivelada y presentar una superficie lisa sin imperfecciones de ningún tipo.

La goma será aplicada utilizando los pegamentos habituales de plaza debiendo ser sometidos a la aprobación de la Inspección previo a su uso.

#### 2.7.- Entrada de vehículos

Se deberá efectuar la reparación utilizando los mismos elementos que se encuentran en el resto de la vereda. En caso de ser hormigón armado deberán colocarse los hierros correspondientes de diámetro y características iguales a los existentes, debiéndose efectuar su empalme mediante soldadura y otro sistema aprobado por normas vigentes.

#### 2.8.- Otros tipos de acera

Para los casos de aceras especiales no incluidas en estas Especificaciones Técnicas, se deberá efectuar la reparación con materiales similares a los existentes en el lugar.

Únicamente la Supervisión de Gas NEA y/o REDENGAS podrá autorizar cambios en los materiales.

#### 2.9.- Alisado de concreto

Se efectuará sobre el contrapiso realizado, un alisado de concreto de dos centímetros y medio de espesor (2,5 cm ) compuesto por una (1) parte de cemento portland y tres (3) partes de arena.

NOTA IMPORTANTE: Las veredas serán reparadas respetando las disposiciones y plazos establecidos por el Municipio, no pudiendo este último excederse del fijado en el Contrato.

Página 31 de 41



Pliego de Espec. Técnicas Generales

Ampliación de Red de Distribución de Gas Natural-Hernández

#### 2.10.- Protección de la vereda reparada

La protección de la acera reparada deberá efectuarse de acuerdo con ordenanzas municipales en vigencia. La certificación de tos trabajos será realizada cuando la vereda se encuentre en perfecto estado de limpieza y libre de protección de cualquier tipo.

#### 2.11.- Alineación y nivelación de cordones

Estos trabajos consisten en la alineación y nivelación de aquellas piezas graníticas que a juicio de la Inspección y previo ordenamiento haya para alinear. Deben mantenerse los rebajes para entrada de vehículos. Los morteros u hormigones que se vayan a utilizar para estos trabajos serán confeccionados con cemento portland de <u>alta resistencia inicial</u>, 1: 3: 3, si fuera hormigón.

#### 2.12.- Reparación provisoria

En los casos en que el material necesario para la acera a reparar fuera de características especiales, y el Contratista no disponga del mismo dentro del plazo de ejecución establecido, se deberá efectuar la reparación provisoria con un fratasado de mortero reforzado (1/2 : 1 : 5) de 0,02m de espesor.

La reparación definitiva deberá efectuarse dentro de los veinticinco (25) días hábiles a la fecha de la reparación provisoria, caso contrario se hará pasible de las penalidades que correspondan.

NOTA: El Municipio reconocerá únicamente el pago de la reparación definitiva, estando a cargo del Contratista la reparación provisoria.

#### 2.13.- Planteros

Cuando deban reconstruirse, se realizará un cordón perimetral de ladrillos comunes, colocados de punta revocados con concreto del mismo color de la vereda. El cordón no rebasará el nivel del solado.

#### 2.14.- Juntas de dilatación

En las veredas reparadas deben reconstruirse las juntas de dilatación afectadas, debiendo realizarse del mismo tipo y material que las existentes.

#### 3.- REPARACIÓN DE PAVIMENTOS

#### 3.1.- Generalidades

#### 3.1.1.- Su naturaleza

.



Pliego de Espec. Técnicas Generales

Ampliación de Red de Distribución de Gas Natural-Hernández

Son todos aquellos destinados a reacondicionar las calzadas, bases, sub-bases existentes de los pavimentos afectados por zanjas y aperturas, necesarios para posibilitar la instalación, o reparación de red y/o servicios domiciliarios.

#### 3.1.2.- Modalidad de los trabajos - formas generales

La reparación de pavimentos se efectuará utilizando materiales y procedimientos especificados en estas normas

En todos los casos en que la reparación del pavimento afecte todo el ancho de la calzada, la misma se efectuará en dos etapas.

Cuando afecte más del 50% del ancho de la calzada, la Inspección podrá ordenar la reconstrucción de la calzada en todo su ancho en la faja afectada por la apertura.

Las reparaciones de pavimentos se efectuarán en un todo de acuerdo a Especificaciones y Normas Complementarias para trabajos en calzadas fijadas por el Municipio.

#### 3.1.3.- Técnica de los trabajos - Criterio General - Estructura del pavimento

Salvo en los casos especiales indicados por la Inspección, se tratará que tanto la zona reparada como la inmediata existente posean una conformación estructural, constituyendo una superficie única, sin resaltos ni depresiones.

La Inspección podrá autorizar en casos de urgencia y con carácter provisorio, la adopción de métodos y estructuras que difieran o se aparten del criterio general establecido en esta disposición. pero queda facultada para exigir en cuanto considere oportuno, la reconstrucción de esos trabajos ajustados a estas especificaciones.

En todos los casos se recortarán los bordes del pavimento existente, rectificando los mismos y eliminando escabrosidades y salientes. Dicho corte será vertical.

#### 3.1.4.- Dimensiones que afectará a la reparación

La reconstrucción del firme para todo el cierre afectará, en toda dirección, dimensiones mayores que las aperturas efectivamente realizadas.

Las mayores dimensiones resultarán de adicionar sobre cada borde de la apertura un sobreancho mínimo de 0.10 m. La Inspección podrá, si lo considera conveniente aumentar ese sobreancho establecido.

Se excluyen de esta disposición los casos previstos en las Especificaciones Técnicas (borde de pavimento, juntas, etc.).

Página 33 de 41



Pliego de Espec. Técnicas Generales

Ampliación de Red de Distribución de Gas Natural-Hernández

#### 3.1.5.- Subrasante

La Inspección no autorizará el cierre definitivo de las aperturas, si la subrasante final y capas intermedias no reunieran el suficiente grado de compactación, que asegure contra posibles y posteriores hundimientos.

La compactación será cuidadosamente realizada con pisones vibratorios o de percusión, en capas sucesivas de no más de 0.20 a 0.30 m. de espesor.

Las capas de profundidades 0,80 m, 0,60 m, 0,40 m y 0,20 m, a contar de la rasante de pavimento existente, serán controladas en lo referente al grado de compactación, mediante un penetrómetro de cono o similar autorizado o no de acuerdo a lo que el citado apartado indique, el posterior llenado sea de suelo o pavimento.

Se permitirá, con el fin de completar los espacios que quedan sin llenar en la parte inferior de la cañería, el uso de agua en la proporción mínima indispensable para que la primera capa de relleno (0.20 m. sobre nivel de cañerías coladas), se disponga en la mencionada zona inferior que es inalcanzable a los equipos mecánicos de compactación.

El relleno de túneles, se deberá realizar con máquina inyectora de suelo cal, previamente aceptada por la Inspección.

En todos los casos la Inspección determinará la "humedad de campo" y la densidad aparente del terreno, a fin de establecer si la compactación lograda es la requerida según ensayo humedad - densidad. Si el contenido de humedad fuese inferior al deseado, se incorporará agua y se procederá a "orear' y si fuese necesario "escarificar' o "arar' y luego compactar nuevamente.

#### 3.2.- Materiales a utilizar

#### 3.2.1.- Criterio general

Los materiales a utilizar en la confección de mezclas, se trate de hormigones o mezclas asfálticas, y en general todo material que debe ponerse o suministrarse solo o adicionado a otros materiales para la ejecución de los cierres, será de primera calidad y se ajustará a estas Especificaciones.

#### 3.2.2.- Calidad y características de los materiales

#### 3.2.2.1.- Cemento portland

El cemento portland a utilizarse será de marca aprobada del denominado fragüe rápido, cuando se requieran prontas habilitaciones de tránsito. Su acopio deberá realizarse bajo cubierta, bien protegida de la humedad y la intemperie.

·
Página 34 de 41



Pliego de Espec.Técnicas Generales

Ampliación de Red de Distribución de Gas Natural-Hernández

El cemento deberá emplearse en estado polverulento sin la menor tendencia a aglomerarse y se usará sacándolo del envase original.

#### 3.2.2.2.- Arena

La arena a emplearse será silícea bien limpia. El porcentaje máximo de arcilla y otras materias extrañas que se admitirá, será del 4% (cuatro por ciento).

La arena deberá estar libre de impurezas orgánicas y en caso de duda se realizará un ensayo colorimétrico de Abrams Hardar y deberá estar dentro del tipo 2, color azafrán como máximo, según Norma ASTM designación 0~0-33.

La composición granulométrica deberá responder a las exigencias que a continuación se indican:

<u>RETENIDO DE TAMIZ</u>	% EN PESO
4760 IRAM (N°4)	0 a 5
2680 IRAM (N°8)	5 a 10
1190 IRAM (N°16)	15 a 45
590 IRAM (N°30)	45 a 65
297 IRAM (N°50)	70 a 95
149 IRAM (N°100)	95 a 100

La Empresa a fin de cumplimentar la granulometría exigida podrá autorizar el uso de arena granítica o de tipo oriental para ser mezclada.

#### 3.2.2.3.- Piedra partida

La piedra partida provendrá de la trituración de piedras graníticas o cuarcíticas. Se compondrá de partículas duras, resistentes y durables, libres de cualquier cantidad perjudicial de capas o partículas adheridas.

Responderá a las siguientes exigencias:

- Resistencia a la compresión de la piedra de origen: no menor a 500 Kg./cm<sup>2</sup>
- Resistencia al desgaste: menor del 40% (cuarenta por ciento).

En el ensayo que prescribe la prueba de Los Angeles (método del tambor), la granulometría del agregado grueso se ajustará a los siguientes límites

% EN PESO
100
30 a 100
25 a 75
10 a 45
5 a 15

P/-in-25 1.



Pliego de Espec.Técnicas Generales

Ampliación de Red de Distribución de Gas Natural-Hernández

Se admitirá solamente un máximo del 20% (veinte por ciento) en peso de piedras en forma de lajas. aquellas en las cuales la relación entre las dimensiones mayor y menor no sea de 0.2.

#### 3.2.2.4.- Canto rodado

Cuando se use canto rodado el mismo deberá ser limpio, libre de arcilla y material adherido. Tampoco contendrá restos orgánicos debiendo ser resistente, de granulometría que asegure varios tipos de tamaños en sus partículas o granos.

#### 3.2.2.5.- Agua

El agua a utilizarse en la preparación de hormigón y otros trabajos que lo requieren, será limpia, potable, libre de sales, grasas y otras materias extrañas.

#### 3.2.2.6.- Cal hidráulica

Se utilizará exclusivamente en la preparación de hormigón de cal para bases o subbases y será de marca aprobada.

#### 3.2.2.7.- Bitumen asfáltico para mezclas asfálticas

Será obtenido por reducción de crudos nacionales al vacío y vapor sin tratamiento correctivo de ninguna especie. Sus características serán:

Densidad: (20°C) mayor de 0.99 Penetración: 25°C - 100g.- 5 seg. 70 a 100 Ablandamiento (anillo y esfera) 45°- 52°C

#### 3.2.2.8.- Adítivo o filler

El filler o aditivo que se utilice en mezclas asfálticas podrá ser de origen calcáreo o granítico, pudiéndose usar en reemplazo de éste cemento portland.

#### 3.2.2.9.- Pintura asfáltica

La pintura asfáltica que se utilice como adhesivo de superficie bituminosa en contacto, será asfalto diluido del tipo denominado comúnmente E.R.1 o E.R.2.

#### 3.2.2.10.- Bitumen para toma de juntas

Podrá ser cemento asfáltico del tipo indicado en 3.2.2.7 si se efectúa en caliente, o un asfalto de características similares al denominado E R 1, cuando el relleno se haga por riesgo en frío.

Página 36 de 41



Pliego de Espec.Técnicas Generales

Ampliación de Red de Distribución de Gas Natural-Hernández

#### 3.2.2.11.- Adoquines de granito o granitullo

En los casos en que deban proveerse estos materiales se ajustarán a las siguientes características:

La piedra granítica con que fabriquen los adoquines y granitullo será de óptima calidad, sin presentar exceso de mica ni color amarillento o blancuzco; cumplirá con estas exigencias:

Resistencia a la compresión: no menos de 800 Kg/cm<sup>2</sup>.

Resistencia al desgaste: prueba de Los Angeles según Norma ASTM C 131-7 y AASNO t 96-46 menos el 40% (cuarenta por ciento).

Las dimensiones serán similares a las piezas existentes en el firme que se realizará el cierre. El Contratista seleccionará los adoquines existentes, descartando aquellos que aparecieran rotos, deformados, excesivamente redondos, etc.

#### 3.2.2.12.- Juntas de dilatación premoldeadas

Las juntas premoldeadas estarán constituidas por betún asfáltico incorporado a una textura fibrosa imputrescible, no deformable por manipuleo común en tiempos calurosos y no quebradiza en tiempo frío.

Reducida por compresión a 213 de su espesor original deberá recuperar no menos del 90% del mismo en el término de 12 horas de suprimida la carga.

El espesor de las juntas premoldeadas será de 15 cm. con una tolerancia de mas o menos 10%.

#### 3.3.- ESPECIFICACIONES PARTICULARES

#### 3.3.1.- Pavimento de granito

#### **3.3.1.1.- Bases** y **sub-bases**

Compactada de acuerdo a lo indicado en 3.1.5, la subrasante y previo al recorte de bordes de la base existente para cumplir con la rectificación dispuesta en 3.1.3 y sobre ancho mínimo exigido por 3.1.4, se procederá a la reconstrucción de la base y/o sub-base que será semejante en características y espesor a las existentes.

El hormigón con que la misma se efectúa, será correctamente empastado y se colocará en sitio compactándolo adecuadamente.

Previamente se habrá dado una lechada de cemento a todo el borde rectificado de la base existente, que estará en contacto con el nuevo material a colocar, así como también se habrá lavado prolijamente con agua. El hormigón podrá ser elaborado en planta central a condición de que el tiempo que transcurra entre su elaboración y puesta en obra, no exceda de 30 minutos.



Pliego de Espec. Técnicas Generales

Ampliación de Red de Distribución de Gas Natural-Hernández

Los trabajos de hormigón se consideran concluidos, correctamente ejecutados cuando cumplidas las tareas de enrasamiento y alisado, no verifique en la superficie de la base o resaltos superiores a 5 mm.

#### Curado

Finalizados los trabajos de hormigonado, se procederá en el momento oportuno a llevar a cabo las tareas de curado.

El curado será de tipo húmedo. logrado ya sea por inundación o bien por una capa de tierra que deberá conservar ininterrumpidamente, por un plazo no menor de siete (7) días, la cantidad necesaria de humedad a los fines de un correcto fraguado de la base.

Terminado el curado, no se realizarán trabajos sobre ellas antes de pasados los quince (15) días de las fecha de hormigonado.

#### Dosaje del hormigón

En general se cumplirá el siguiente dosaje, dado en volumen: 1 volumen de cemento portland, 3 volumen de arena gruesa, y 3 volumen de piedra partida

#### 3.3.1.2.- Cubierta de granito

Fraguado el hormigón de la base, se colocará un colchón de arena de espesor, variable entre 5 y 7 cm.

Sobre el colchón de arena se asentarán los adoquines continuando con la traba existente en la zona adyacente.

#### 3.3.1.3.- Toma de juntas con arena.

Debidamente asentados los adoquines, se llenarán las juntas resultantes entre ellos.

Cuando exista en el firme toma de junta asfáltica, el cierre realizado recibirá el mismo tratamiento que el existente. o sea, ejecutará la toma sin que ello constituya un trabajo adicional.

Dicho tratamiento podrá hacerse con mortero bituminoso, colocado en caliente en las juntas bien secas y limpias, las que se habrán vaciado hasta 5 cm. por debajo de la superficie. El mortero a utilizar será una mezcla íntima de betún asfáltico y arena realizada en caliente en la proporción de una parte de betún por dos partes de arena. Si la toma de juntas se realizara en frío la misma consistirá en un riego de asfalto diluido tipo E.R.1 dado con las juntas previamente colmadas de arena seca.

En este caso deberá constatarse una penetración en las juntas no menor a 4 cm.

Página 38 de 41



Pliego de Espec. Técnicas Generales

Ampliación de Red de Distribución de Gas Natural-Hernández

#### 3.3.2.- Pavimento de granitullo

#### **3.3.2.1.- Bases** y **sub-bases**

- a) Tratándose de base a reconstruir con hormigón de cemento, son válidas todas las disposiciones dadas en 3.3.1.1.
- b) En los casos en que la base existente afectada por la apertura fuera de hormigón asfáltico (base negra), se utilizará para la reconstrucción una mezcla de naturaleza similar a la existente.

Dicha mezcla estará constituida por agregados petreos graduados de grueso a fino empastado en caliente con betún asfáltico, cuya calidad se ajustara a lo establecido en 3.2.2.2., 3.2.2.3, 3.2.2.7 y 3.2.2.8.

La graduación de los agregados será equilibrada teniendo como base el tamaño máximo de los mismos no deberá exceder de 5 cm. y el contenido del betún de la mezcla no deberá exceder de 6% y será del 5% en peso.

La colocación de estas mezclas se hará directamente sobre la rasante, pero si la existente estuviera apoyada sobre una capa de piedra o balastro, se reproducirá esa estructura interponiendo entre la mezcla de base y la rasante una capa de piedra partida que compactada resulte de espesor igual al que existe en las zonas adyacentes.

El hormigón asfáltico se compactará adecuadamente en un espesor similar al de la base existente. Previamente se habrá limpiado con aire a presión los bordes recortados de la base existente y aplicado una mano de pintura del tipo indicado en 3.2.2.9.

La identificación de las juntas resultantes se realizará con planchas o pisones previamente calentados.

La base estará seca o será tratada con lanzallamas o soplete.

La mezcla en el momento de la colocación tendrá una temperatura entre 110° C y 160° C.

Después de extendida a mezcla será inmediatamente compactada de modo uniforme con rodillos de tres ruedas de un peso aproximado de 10 a 12 toneladas.

Si por excesiva lentitud de la marcha del rodillo o por interrupción fortuita del cilindro se registrara en la mezcla un descenso de temperatura que impida su adecuada compactación, el Contratista procederá a cambiar la mezcla enfriada reemplazándola por un nuevo material en condiciones

No se permitirá la colocación de mezclas cuando la temperatura ambiente en la obra sea inferior a 10° C. Si el espesor de la capa de base negra fuera superior a 10 cm. (diez centímetros), la base negra se colocará en dos capas de igual espesor.

Página 39 de 41



Pliego de Espec. Técnicas Generales

Ampliación de Red de Distribución de Gas Natural-Hernández

Terminada de compactar la primera capa se efectuará un riego de medio litro de asfalto por metro cuadrado, líquido E.R.1 inmediatamente antes de proceder a distribuir la segunda capa.

El Oferente indicará expresamente la ubicación de las plantas productoras de mezclas asfálticas que lo proveerán de dicho material, reservándose la Inspección el derecho de inspeccionarlas en todo momento que considere de su interés.

#### 3.3.2.2.- Calzada de granitullo

Son válidas en general las normas dadas en 3.3.1.2, para pavimentos de granito con la salvedad en que el colchón de arena a interponer con la base tendrá un espesor variable de 3 a 5 cm.

En la colocación de los granitullos de cubierta a reconstruirse se cuidará especialmente la continuidad de los arcos o abanicos, así como el ahincamiento de las líneas de claves y espinas de estos arcos.

#### Toma de juntas

Son válidas las disposiciones dadas en 3.3.1.3.

#### 3.3.3.- Pavimentos asfálticos

#### **3.3.3.1.- Subrasantes**

La subrasante se compactará de acuerdo a lo estipulado en 3.1.5. Si existiera base de piedra partida o balastro se reproducirá la misma colocando piedra partida en un espesor tal que una vez compactado resulte similar al de la capa existente; en 3.1.5, se detalla el sobreancho mínimo exigido.

#### 3.3.3.2.- Calzada asfáltica

La cubierta superior será realizada colocando una mezcla asfáltica en capas de espesor no mayor a 10 cm. las que se compactarán adecuadamente cuando aún se halla caliente la mezcla, con elementos mecánicos aprobados por la Inspección. En todos los casos previamente a la colocación de la carpeta, se procederá al perfecto recorte y limpieza con aire a presión de los bordes de la cubierta existente.

Sus bordes, una vez recortados recibirán una mano de pintura del tipo indicado en 3.2.2.9,-

Cuando se coloque más de una capa entre una y otra, se aplicará también el mismo tipo de pintura.

Página 40 de 41



Pliego de Espec. Técnicas Generales

Ampliación de Red de Distribución de Gas Natural-Hernández

Se utilizará una única mezcla en la reparación de todo el espesor de la cubierta.

La mezcla asfáltica a utilizar será confeccionada con agregados pétreos bien graduados y betún asfáltico que se mezclarán en caliente en mezcladoras adecuadas.

El agregado se graduará sobre la base de un tamaño máximo de 3 cm., el contenido de betún de la mezcla oscilará entre 6% y 7% en peso. Los materiales a utilizar se ajustarán a lo prescripto en 3.2.2.2, 3 2.2 3, 3.2.2.7 y 3 2.2.8.

La junta entre la cubierta existente y la zona reparada se planchará con pisones calientes para lograr un buen cierre.

#### 3.3.4.- Pavimentos de hormigón

#### **3.3.4.1.-** Subrasante

Se compactará de acuerdo a lo estipulado en 3.1.5, luego de recortar los bordes de la cubierta existente para cumplir la rectificación de bordes.

#### 3.3.4.2.- Calzada

Deberá tenerse en cuenta para su reconstrucción lo indicado en 3.1.4, siempre que no haya recibido disposiciones específicas Municipales, Provinciales y/o Nacionales, en cuyo caso se deberá cumplir con éstas.

Las resistencias cilíndricas que deberá tener el hormigón serán las siguientes:

- a) La resistencia cilíndrica teóricamente exigida es de 330 Kg/cm2.
- b) La resistencia mínima de rotura del hormigón a los 28 días, será de 300 Kg/cm2.
- c) El módulo rotura mínimo a la flexión a los 28 días, será de 48 Kg/cm2.

#### Composición del hormigón

El Contratista presentará la Fórmula para la mezcla que permita obtener las resistencias fijadas.

La fórmula será determinada teniendo en cuenta lo indicado en las normas respectivas de la Dirección Nacional de Vialidad.

La metodología constructiva y de curado serán libres pero deberán contar con la previa aceptación de la Inspección.

En caso de ser afectados pavimentos que cuenten con armadura de mallas de hierro, los mismos serán reparados a su estado original, procediendo luego al hormigonado.

Pésing 41 de l



# SECRETARÍA DE ENERGÍA

# PLIEGO DE ESPECIFICACIONES TÉCNICAS PARTICULARES

### LICITACIÓN PÚBLICA Nº 04/2021

Obra: "AMPLIACIÓN DE RED DE DISTRIBUCIÓN DE GAS NATURAL"

Localidad: HERNÁNDEZ

#### PLIEGO DE ESPECIFICACIONES TÉCNICAS PARTICULARES

Obra: "AMPLIACIÓN DE RED DE DISTRIBUCIÓN DE GAS NATURAL – HERNÁNDEZ"

#### INDICE

- 1.- OBJETO
- 2.- PROTECCIÓN DEL MEDIO AMBIENTE
  - 2.1.- ESTUDIO DE IMPACTO AMBIENTAL
  - 2.2.- PLAN DE GESTION AMBIENTAL
- 3.- PROYECTO EJECUTIVO (PETG 1.2)
- 4.- CRUCES ESPECIALES (PETG 1.3.2)
- **5.- OBRADOR (PETG 1.4.2)**
- 6.- EQUIPAMIENTO MÍNIMO (PETG 1.6)
- 7.- DESCRIPCIÓN DE LAS TAREAS (PETG 2.1)
- 8.- CÓMPUTO MÉTRICO DE LA OBRA (PETG 2.4)
- **9.- FUSIONES (PETG 2.6)**
- 10.- HABILITACIONES PARCIALES Y TOTAL (PETG 2.7)
  - **10.1.- PRUEBAS**
  - 10.2.- HABILITACIÓN
  - 10.3.- PUESTA EN MARCHA
- 11.- INSTALACIÓN DE CAÑERÍAS (PETG 2.9)

Ampl. de Red de Distribución de Gas Natural-Hernández

- 12.- INSTALACIÓN DE CAÑERÍAS EN CRUCES DE RUTAS Y/O VÍAS. **CRUCES ESPECIALES (PETG - 2.9.4 Y 2.13)**
- 13.- ROTURA Y REPARACIÓN DE VEREDAS Y PAVIMENTOS (PETG 2.10)
- 14.- CONSTRUCCIÓN DE SERVICIOS DOMICILIARIOS (PETG 2.11)
- 15.- INSTALACIÓN DE VÁLVULAS DE BLOQUEO (PETG 2.12)
- 16.- LIMPIEZA DE OBRA
- 17.- FRENTES DE OBRA Y EQUIPOS A AFECTAR
- 18.- AFECTACIÓN DEL TRÁNSITO
- 19.- PERMISOS PREVIOS

Página 3 de 13

#### **PLIEGO DE**

#### ESPECIFICACIONES TÉCNICAS

#### **PARTICULARES**

#### 1.- OBJETO

El objeto de la presente Licitación Pública Nº 04/2021 es la construcción de la Ampliación de Red de Distribución de Gas Natural en Cañerías de Polietileno de diferentes diámetros, con accesorios del mismo material unidos por electrofusión, para la localidad de Hernández, incluido la colocación de las correspondientes válvulas de bloqueo, la realización de las pruebas correspondientes, la reparación de veredas y pavimentos afectados, y la conexión a la Red de Distribución parcialmente construida y habilitada.

#### 2.- PROTECCIÓN DE MEDIO AMBIENTE

En la preparación del proyecto ejecutivo y durante la realización de la obra el Contratista tomará los recaudos necesarios para minimizar los efectos del impacto ambiental.

A estos efectos deberá cumplimentar en todas sus partes con lo dispuesto por la Norma NAG-153 (ENARGAS) – "Guía de prácticas recomendadas para la protección ambiental durante la construcción de conductos para gas y su posterior operación". Aprobada por Resolución ENARGAS Nº 3587/06.

Asimismo, Conforme al marco previsto en el Decreto N° 4977/09 GOB, Decreto N° 3237/10 GOB, Resolución N° 038/10 SME, Decreto N° 3498/16 GOB y normas complementarias, La contratista dentro de los treinta días (30) de la notificación fehaciente de la adjudicación de la Obra , deberá presentar ante dicha Autoridad de Aplicación, el Estudio de Impacto Ambiental (*EIA*) y/o Plan de Gestión Ambiental , de acuerdo a la categorización otorgada por la Secretaría de Ambiente, a solicitud de la Secretaría de Energía para la presente Obra, la cual se encuentra como anexo al final de este Pliego.

Dicho Estudio de Impacto Ambiental (*EIA*) y/o Plan de Gestión Ambiental, deberán dar cumplimiento, además, a todas las leyes, decretos, ordenanzas, resoluciones, etc., de carácter nacional, provincial o municipal relacionadas con la protección del medio ambiente, en vigencia al momento de realización de la Obra.

Una vez aprobado por la Secretaría de Medio Ambiente, el Estudio de Impacto Ambiental (*EIA*) y/o Plan de Gestión Ambiental, y habiéndosele otorgado el Certificado de Aptitud Ambiental, se estará en condiciones de dar inicio a los trabajos correspondientes a la Obra Adjudicada.

Página 4 de 13

Ampl. de Red de Distribución de Gas Natural-Hernández

#### 2.1.- ESTUDIO DE IMPACTO AMBIENTAL

El Estudio de Impacto Ambiental deberá tener en contenidos y alcance los requerimientos de la Secretaría de Ambiente de la Provincia de Entre Ríos necesarios para obtener la aprobación de Impacto Ambiental de la Obra, y cumplimentar con la Legislación Nacional, Provincial y Municipal vigente. -

La Contratista deberá identificar las acciones que afecten los componentes del ambiente que requieran medidas de mitigación, corrección, compensación etc. A aplicar durante la etapa constructiva, en un todo de acuerdo con la metodología propuesta para la ejecución de la obra. La implementación de estas medidas quedará a cargo de la Contratista. -

Los Informes que se presenten como parte de novedades que sea auditado por la Inspección deberán incluir las acciones ejecutadas en cumplimiento del Plan de Gestión Ambiental presentado. -

#### 2.2.- PLAN DE GESTION AMBIENTAL

La Contratista deberá presentar el Plan de Gestión Ambiental (PGA) aprobado por la Secretaria de Ambiente de la Provincia para la etapa de construcción, previo al inicio de la obra. -

El Plan incluirá el conjunto de acciones dirigidas a conservar, mitigar y/o mejorar el ambiente afectado por la ejecución de las obras. -

Las medidas y acciones previstas resultantes del desarrollo del Plan de gestión Ambiental, deberá fundamentarse en aspectos preventivos, adoptados en el marco del Estudio de Impacto Ambiental, y del análisis de los riesgos propios del medio en que se desarrollará la obra, métodos constructivos, recursos humanos y materiales utilizados para la construcción. Las medidas y acciones que conformarán el Plan de Gestión Ambiental (PGA) deberán integrarse en un conjunto de Programas organizados en actividades singulares dentro de cada uno de ellos, pero a la vez planificados dentro de una red de actividades complementarias, relacionadas entre sí con el objeto de optimizar los objetivos de la obra, atenuar sus efectos negativos y evitar conflictos. -

Si bien el PGA deber ser elaborado para la etapa constructiva, las actividades deberán estar programadas para toda la vida útil de la obra, por lo que la Contratista deberá incorporar aquellos Programas requeridos para el buen manejo del sistema ambiental. -

Ante cualquier modificación que se realice al proyecto, o a la metodología propuesta para su ejecución, la Contratista deberá ajustar el PGA, que también deberá ser aprobado por la inspección. -

En cada uno de los programas del PGA, se deberán incluir las siguientes secciones, sin perjuicio de agregar aquellas que se consideren necesarias para la mejor interpretación de los mismos, a saber, objetivos, metodología, medidas a implementar, materiales e instrumental, cronograma de tareas, personal afectado y responsabilidades y resultados esperables. -

A continuación, se sintetizarán algunos de los programas que, como mínimo, se deberán incluir en el PGA, debiendo complementarse con otros que surjan de los Monitoreos u otros procedimientos de gestión que la Contratista considere importante incluir. -

Página 5 de 13



Ampl. de Red de Distribución de Gas Natural-Hernández

Tendiente a asegurar la continuidad de la circulación de peatones y vehículos y el ordenamiento de la circulación de maquinarias, camiones y vehículos en general que se encuentren al servicio de la Contratista. Especial atención merecerán los desvíos de tránsito.

Los trabajos se realizarán de modo de asegurar que las tareas no perturbarán el medio ambiente y el desenvolvimiento normal de las actividades de las zonas aledañas. Deberán adoptarse las medidas necesarias para evitar inconvenientes en la circulación vehicular. -

Con treinta (30) días de antelación a la realización de cada desvío de tránsito, la Contratista deberá haber desarrollado el detalle de la señalización a realizar y obteniendo la autorización escrita de la autoridad competente del lugar. No podrá materializarse desvío alguno que no cumpla con estos requisitos. -

La Contratista será la única responsable de los accidentes ocasionados por deficiencias en la disposición de los carteles indicadores, señales luminosas e iluminación, como así también de las medidas de protección. Una vez habilitada la obra, está obligada a retirar los pasos provisorios que hubiera construido. -

Deberá indicar todas las medidas de protección, conservación y uso de los recursos naturales:

**Suelo:** la ejecución de la obra implica un impacto sobre el suelo en el que se construirá y sus adyacentes debido al uso de equipos, al almacenamiento y derrame de productos químicos, al depósito de basuras, a la remoción de tierras. Las medidas de mitigación para evitar o mitigar estos riesgos, tales como impermeabilización de superficies, construcción de taludes de contención para los depósitos de productos químicos, adecuada disposición de residuos, etc., deberán ser explicitados en el PGA. -

**Agua:** diversas operaciones de la obra pueden contaminar el agua superficial y subterránea, deprimir las napas etc. Para preservar la calidad del agua del área se deberán adoptar en el PGA medidas mitigadoras tales como el control de aguas residuales, el monitoreo de la calidad y cantidad del agua consumida, la adecuada disposición de residuos sólidos y semisólidos, etc.-

**Aire:** una consecuencia esperable en todo proyecto de infraestructura es la contaminación física (causada por ruido y vibraciones) y química (por presencia de partículas, vapores, humos, etc.) del aire. -

**Ruido:** el incremento del ruido por la actividad de la construcción se debe a factores tales como el movimiento de maquinarias, de tierra, de vehículos pesados, la presencia de operarios, la operación de sistemas de ventilación, etc. Para mitigar esta contaminación, en zonas cercanas a centros poblados o viviendas, deben tomarse, en el PGA, medidas tales como realizar una estricta programación del movimiento de camiones, carga y descarga, la eliminación de ruidos ajenos a la actividad, fijación de horarios de trabajos, etc.-

Contaminación química: el movimiento de materiales y tierra, la operación de plantas de hormigón, el funcionamiento de motores son operaciones que, entre otras, ocasionan

Página 6 de 13



Ampl. de Red de Distribución de Gas Natural-Hernández

incremento de partículas, de gases tales como el anhídrido carbónico, óxidos de azufre, de nitrógeno, etc. A fin de mitigar el impacto de esta contaminación deben preverse en el PGA medidas tales como control de emisiones de fuentes fijas y móviles, iluminar los sectores donde la contaminación dificulta la visibilidad, información pública, etc.-

**Fauna y flora:** se deberá realizar un análisis con respecto a la afectación de la flora y fauna, dentro del área de influencia de la obra. Asimismo, deberá instruir al personal de obra sobre la prohibición de actividades de caza y pesca no autorizadas y de cuidado de la flora autóctona. -

Entre otros será de importancia el monitoreo de los siguientes ítems: calidad de agua; calidad del aire; ecosistema acuáticos y terrestres y estado de estructuras, descargas, conductos y celdas, etc.-

Deberá identificar toda obra de infraestructura y de servicios públicos factible de ser afectada como consecuencia de la construcción de las obras, comprendiendo las obras principales y complementarias, las actividades de transporte de insumos o de movimiento de equipos y maquinarias que pudieran generar deterioro en la infraestructura o limitación en la prestación del servicio. -

Deberá especificarse en detalle la disposición final de la totalidad de desechos y residuos producidos, tanto por las obras principales como las complementarias. -

Deberá diseñar un programa de contingencias comprendiendo planes particulares según los distintos riesgos, especialmente programas para lluvias e inundaciones, incendio, vuelcos y/o derrames, accidentes, vandalismo, etc.-

Los programas integrantes del PGA deberán ser debidamente aplicados en el marco de la operación del mismo a la totalidad de las tareas que integran el alcance de las obras. -

Desde el inicio de los trabajos hasta la conclusión de los mismos (Recepción Definitiva) la firma adjudicataria deberá operar y será único responsable de la correcta aplicación del Plan y responderá por los eventuales perjuicios que pudiera ocasionar su no cumplimiento. Los gastos inherentes que demande su cumplimiento se considerarán incluidos en los gastos generales de la obra. -

Todos los gastos que demanden el cumplimiento de las tareas descriptas no recibirán pago directo alguno. Se considerará que el costo que demanden todas las tareas descriptas, se encuentra prorrateado de los demás ítems que conforman la oferta. -

En caso de no presentación en el plazo previsto de las documentales referidas en la presente, la Autoridad de Aplicación podrá encomendar a consultores o firmas consultoras inscriptas en el Registro pertinente, su realización, en este caso la empresa adjudicataria deberá hacerse cargo de todos los gastos y costos que esto produzca, lo cual no dará derecho a reclamo alguno. -

Asimismo, se deja aclarado que el Estado Provincial no realizará ningún tipo de reconocimiento económico, ni de otra índole para con la empresa adjudicataria, si el inicio de la

Página 7 de 13



Ampl. de Red de Distribución de Gas Natural-Hernández

obra se viera atrasado de acuerdo a los plazos pactados para el inicio de misma, ni por el incumplimiento de lo dispuesto por el presente Artículo. -

#### 3.- PROYECTO EJECUTIVO (PETG - 1.2)

El Contratista, como paso previo a la Construcción, deberá confeccionar el Proyecto Ejecutivo de la Obra "Ampliación de Red de Distribución de Gas Natural", el cual será realizado en un todo de acuerdo a la Memoria Descriptiva, a los Planos del Anteproyecto de Gas NEA SKR-133-HEZ-S02 Rev. 0; correspondientes a la localidad de Hernández, a las Especificaciones, a las Normas que resulten de aplicación y a las demás indicaciones del Legajo Licitatorio.

Los aspectos a tener en cuenta, el contenido del Proyecto, la forma de presentación y el procedimiento de aprobación, están descriptos en el punto 1.2 del Pliego de Especificaciones Técnicas Generales.

#### 4.- CRUCES ESPECIALES (PETG - 1.3.2 y 2.13)

La presente obra "Ampliación de Red de Distribución de Gas Natural" para la localidad de Hernández, **NO** contempla la realización de cruces especiales.

#### **5.- OBRADOR (PETG - 1.4.2)**

Dado las características de esta Obra, el Contratista deberá prever como mínimo un obrador de dimensiones adecuadas y que cumpla con los requisitos establecidos en el punto 1.4.2. del Pliego de Especificaciones Técnicas Generales.

#### 6.- EQUIPAMIENTO MÍNIMO (PETG - 1.6)

El punto 13. del Pliego Complementario de Condiciones indica el Equipo Mínimo y el punto 1.6. del Pliego de Especificaciones Técnicas Generales detalla el Equipamiento básico, que el Contratista deberá disponer en la obra para la ejecución de todos los trabajos objeto del presente contrato.

No obstante se aclara que, es responsabilidad del Contratista disponer de un equipamiento en concordancia con la índole y magnitud de los trabajos a realizar y de los plazos previstos en el correspondiente Plan de Trabajos aprobado vigente.

El Contratista deberá además contar en la obra con la cantidad suficiente de elementos de señalización, balizamiento y encajonamiento, necesarios para cumplir integralmente las disposiciones municipales, acorde a la secuencia de tareas programadas, tanto para vereda como para calzada.

Si bien esta Obra "Ampliación de Red de Distribución de Gas Natural" para la localidad de Hernández no prevé la ejecución de servicios domiciliarios, en mérito a lo indicado en el punto 1.6 del Pliego de Especificaciones Técnicas Generales resulta necesario disponer del

Página 8 de 13



Ampl. de Red de Distribución de Gas Natural-Hernández

equipamiento para fusionar cañerías de Ø 25 mm. con el fin de realizar los venteos necesarios para la habilitación.

#### 7.- DESCRIPCIÓN DE LAS TAREAS (PETG - 2.1)

Una descripción de las principales tareas que se hacen necesario ejecutar en el tipo de obra que nos ocupa "Ampliación de Red de Distribución de Gas Natural", a título ilustrativo están indicadas en el punto 2.1 del Pliego de Especificaciones Técnicas Generales.

No obstante, se aclara que ello no determina ningún tipo de limitación respecto a la responsabilidad que asume el Contratista, de realizar todos los trabajos requeridos para lograr un adecuado y correcto funcionamiento de las instalaciones.

Respecto de las actividades enumeradas en el citado punto 2.1. del P.E.T.G., cabe señalar que la presente Obra "Ampliación de Red de Distribución de Gas Natural" para la localidad de Hernández, no contempla la construcción de servicios domiciliarios.

#### 8.- CÓMPUTO MÉTRICO DE LA OBRA (PETG - 2.4)

Los croquis de obra, indicados en el punto 2.4 del Pliego de Especificaciones Técnicas Generales y que la Contratista deberá elaborar cuadra por cuadra con la presencia de la Inspección, contendrán como mínimo la información que se detalla:

- Longitud total de la cañería instalada en la cuadra.
- Diámetro de la cañería.
- Distancia a Línea Municipal en cada extremo, y en cada punto singular de la cuadra.
- Profundidad de la cañería, la normal y la adoptada para las entradas de vehículos pesados.
- Ancho de vereda construida y de espacio verde.
- Detalle de las interferencias con otros servicios relevantes.
- Todo otro dato que, a juicio de la Inspección de obra o de Gas NEA resulte conveniente.

#### **9.- FUSIONES (PETG 2.6)**

En la presente Obra "Ampliación de Red de Distribución de Gas Natural" para la localidad de Hernández, la instalación de las cañerías de polietileno se deberán ejecutar unidas por electrofusión para los diámetros, Ø 50 mm, Ø 63 mm y Ø 90 mm. No se admitirá la unión por "termofusión automática".

#### 10.- HABILITACIONES PARCIALES Y TOTAL (PETG 2.7)

Página 9 de 13



Ampl. de Red de Distribución de Gas Natural-Hernández

A requerimiento de la Secretaría Ministerial de Energía, el Contratista deberá prever la realización de habilitaciones parciales de obra.

El Contratista deberá contemplar en su Plan de Trabajos, iniciar la ejecución de las tareas construyendo el mallado completo de una zona entre válvulas de bloqueo e instalando los empalmes de interconexión a la Red de distribución existente, de tal manera de permitir la realización de habilitaciones parciales.

La Secretaría Ministerial de Energía, oportunamente comunicará tal decisión.

#### 10.1.- PRUEBAS

Terminados los trabajos y antes de la Recepción Provisoria, el Contratista realizará las pruebas que correspondan según lo dispuesto en la Norma NAG 100 y las que se indiquen en el proyecto ejecutivo.

Estas pruebas deben dar resultado satisfactorio, si así no sucediera será responsabilidad del Contratista realizar todos los trabajos que resulten necesarios a fin de adecuar las instalaciones, para que las mismas superen las pruebas correspondientes.

#### 10.2.- HABILITACIÓN

Bajo la supervisión de Gas NEA y en presencia de la Inspección de Obra, se procederá al purgado, venteo y habilitación total o parcial de la ampliación de red de distribución.

El procedimiento de habilitación de la zona de red, será presentado por la Contratista para su aprobación, CINCO (5) DÍAS HÁBILES antes de la realización de la misma.

El equipamiento necesario para la ejecución de las tareas de habilitación será por cuenta del Contratista, quien brindará a su exclusivo cargo el personal necesario y la asistencia técnica correspondiente.

La Secretaría de Energía decidirá oportunamente y lo comunicará al Contratista, si los trabajos de purgado, venteo y habilitación de la red de distribución, los ejecutará el contratista o Gas NEA.

#### 10.3.- PUESTA EN MARCHA

Si al ejecutarse la Puesta en marcha de las instalaciones, dentro del período de garantía, se verificasen o detectasen vicios o defectos referidos a la buena ejecución de los trabajos y/o de los materiales empleados, el Contratista estará obligado a repararlos a satisfacción de la Provincia y dentro del plazo que ésta le fije a tal fin.

#### 11.- INSTALACIÓN DE CAÑERÍAS (PETG - 2.9)

Página 10 de 13

Ampl. de Red de Distribución de Gas Natural-Hernández

Cuando corresponda instalar cañerías en las cuadras donde las calles son de tierra, antes del inicio de los trabajos, el Contratista deberá entregar a la Inspección de obra la constancia escrita extendida por el Municipio de Hernández, respecto del nivel definitivo de veredas y de pavimento proyectado para cada una de esas calles.

En esta Obra "Ampliación de Red de Distribución de Gas Natural" para la localidad de Hernández, en un todo de acuerdo con lo indicado en el punto 2.9. del Pliego de Especificaciones Técnicas Generales, el Contratista deberá prever que en el ítem "Instalación de Cañería" se certificará toda la cañería instalada por cualquier método: a cielo abierto, por perforación o por

Las cantidades de cañería a instalar en la presente obra son las que a continuación se detallan: 5.900 mts. de Ø 50 mm, 190 mts. de Ø 63 mm y 580 mts. de Ø 90 mm. No obstante, por tratarse de una obra contratada por "Unidad de Medida", las longitudes finales serán las que surjan de la medición de la red totalmente terminada.

Se certificarán por separado los ítems: reparación de veredas, reparación de pavimentos, provisión e instalación de válvulas de bloqueo y pruebas de hermeticidad de la cañería.

#### 12.- INSTALACIÓN DE CAÑERÍA EN CRUCES DE RUTAS Y/O VÍAS. CRUCES ESPECIALES (PETG - 2.9.4 v 2.13)

Esta Obra "Ampliación de Red de Distribución de Gas Natural" a construir en la localidad de Hernández, **NO** contiene la realización de cruces especiales.

#### 13.- ROTURA Y REPARACIÓN DE VEREDAS Y PAVIMENTOS (PETG - 2.10)

La ejecución de estos trabajos se realizará en un todo de acuerdo con lo indicado en el punto 2.10 del Pliego de Especificaciones Técnicas Generales.

Tal como esta explicitado en dicho punto, este ítem comprende la restitución a su estado original de todas las veredas y pavimentos afectados.

En consecuencia, cuando se realicen los cruces de calles enripiadas a cielo abierto, estas deberán también ser restituidas a su estado original. Tanto el material como los trabajos necesarios para esta restitución estarán a cargo del Contratista, no certificándose por separado.

Los escombros producidos como consecuencia de la rotura de veredas y pavimentos, cuando a juicio de la Inspección de obra resulten aptos, una vez separados de la tierra, debidamente clasificados y picados a tamaño adecuado, podrán ser utilizados para la construcción del contrapiso de veredas.

#### 14.- CONSTRUCCIÓN DE SERVICIOS DOMICILIARIOS (PETG - 2.11)

Página 11 de 13



Ampl. de Red de Distribución de Gas Natural-Hernández

En esta Obra "Ampliación de Red de Distribución de Gas Natural" para la localidad de Hernández, **NO** está contemplada la construcción de servicios domiciliarios, excepto los que resulten necesarios para realizar los venteos para la habilitación, cuya cantidad y ubicación serán oportunamente indicadas por la Inspección de obra. No se reconocerán mayores costos por dicha instalación.

#### 15.- INSTALACIÓN DE VÁLVULAS DE BLOQUEO (PETG - 2.12)

Adicionalmente a lo expuesto en el punto 2.12 del Pliego de Especificaciones Técnicas Generales, cabe señalar que se instalará una (1) válvula de bloqueo de Ø 90 mm., en un todo de acuerdo con lo esquematizado en el Plano de Ampliación del Anteproyecto de Gas NEA SKR-133-HEZ-S02 Rev. 0. El lugar de ubicación definitivo será indicado oportunamente por la Inspección de obra.

#### 16.- LIMPIEZA DE OBRA

El Contratista mantendrá la obra libre de materiales excedentes o residuos, razón por la cual hará la limpieza con bastante frecuencia hasta la Recepción Provisoria.

#### 17.- FRENTES DE OBRA Y EQUIPOS A AFECTAR.

El Contratista podrá proponer, a los fines de dar cumplimiento con el plazo establecido para la obra, trabajar en más de un frente de obra, debiendo en tal caso comprometer afectar el equipo necesario para desarrollar las tareas en cada frente.

El Oferente deberá demostrar que el equipo que compromete afectar, esta disponible para la obra que se contrata.

#### 18.- AFECTACIÓN DEL TRÁNSITO

El Contratista tomará todas las medidas necesarias para minimizar la interrupción del tránsito durante todo el período que dure la realización de los trabajos a su cargo.

Cuando resulte imprescindible desviar el tránsito, el Contratista colocará los carteles que pudieran corresponder, previa comunicación a la Inspección de Obra y a las autoridades municipales.

De producirse accidentes originados por el mal señalamiento de la zona de obra, sus consecuencias serán de exclusiva responsabilidad del Contratista.

#### 19.- PERMISOS PREVIOS

El Contratista, tendrá a su exclusivo cargo y costo la realización de los trámites y obtención de permisos de paso ante Organismos Nacionales, Provinciales o Municipales, Empresas

Página 12 de 13



Ampl. de Red de Distribución de Gas Natural-Hernández

Privadas Prestadores de Servicios y particulares, que resulten necesarios para la realización de los trabajos su cargo.

La programación de estos trabajos formará parte del Plan de Trabajos y deberán ser comenzados en forma inmediata a la firma del Acta de Inicio.

Página 13 de 13





Secretaría de ENERGÍA Gobierno de Entre Ríos

SR SECRETARIO DE AMBIENTE DE LA PROVINCIA DE ENTRE RIOS ING. MARTIN BARBIERI SU DESPACHO: NOTA Nº 330 DDG-SE Paraná, 26 de Febrero de 2021

SECRETARÍA DE AMBIENTE MESA DE ENTRADAS

FECHA: 01/03/21

HORA: (19)

FIRMA:

REF: Carta de presentación – Obra: "Ampliación de Red de Distribución de Gas Natural – Localidad: HERNANDEZ-".

De mi mayor consideración:

Por medio de la presente me dirijo a usted, a efectos de hacer entrega de la Carta de Presentación, en cumplimiento del decreto 4977/09, de la obra "AMPLIACION DE RED DE DISTRIBUCION DE GAS NATURAL" para la localidad de HERNANDEZ provincia de ENTRE RIOS.

Es dable aclarar, que la obra mencionada se encuentra en estado de proyecto y todavía no ha sido firmado el decreto correspondiente por el Señor Gobernador para llamar a Licitación Pública para ejecución de los trabajos. Por este motivo -con el objeto de dar cumplimiento al decreto 4977/09- es que la presentación se hace desde la Secretaría Ministerial de Energía, con la intención de que el trámite tendiente a la obtención del CERTIFICADO DE APTITUD AMBIENTAL sea continuado luego del llamado a licitación, por la empresa que resultare adjudicataria de la Obra.

Por lo expuesto en el párrafo anterior, es que en esta instancia de la obra no se puede suministrar un alto nivel de detalle, sino que se brinda información general respecto del proyecto, tipo de obra y emplazamiento del mismo. Datos más específicos, serán

Sr. Pedro R. BUDINI Direccia de Deserrollo Gasifero Secretaria Ministerial de Energia DIRECTOR LL DESARROLLO GASCLEO
STURETARIA MINISTERIAL DE L

## 2021 AÑO DEL BICENTENARIO DE LA MUERTE DEL CAUDILLO FRANCISCO RAMIREZ

aportados luego de la adjudicación de la obra por el Profesional designado a tales fines por la Empresa contratista.

Asimismo, se adjunta Nota del Municipio de Hernandez expresando su conformidad y conocimiento de la obra.

Por último cabe destacar que la aceptación de las presentes actuaciones por parte de la Secretaría de Ambiente, es determinante para efectuar el llamado a licitación de la obra que permitirá la conexión al servicio de gas natural, a la localidad de Hernandez.

Sin otro particular, lo saludo muy atentamente.

Sr. Pedro R. BUDINI Dirección de Desarrollo Gasifero Secretaría Ministerial de Cnergía

#### CARTA PRESENTACION



#### INTRODUCCION

Con el objetivo de la obtención del CERTIFICADO DE APTITUD AMBIENTAL para la obra denominada de "AMPLIACION DE RED DE DISTRIBUCION DE GAS NATURAL – LOCALIDAD: HERNANDEZ – "Licitación Publica Nº04/2021 a licitarse en el año 2.021, cuyo llamado a licitación será efectuado por la Secretaria Ministerial de Energía de la provincia de Entre Rios (Licitación Publica Nº04/2021), se presenta un detalle del contenido establecido en su Anexo 2 del Decreto Provincial Nº 4977/09.

#### 1- INFORMACION DE CONTEXTO

1.1- Nombre Completo del Proponente: Secretaría Ministerial de Energía de la provincia de Entre Ríos.

Actividad de la obra en consideración: Transporte y Distribución de gas natural.

Cuit O Cuil: 30 - 71065689 - 0

Domicilio: Urquiza 1279 - Paraná - Entre Rios

Telefono: 0343 4208176

- 1.2 Nombre completo de la empresa u organismo solicitante: El comitente de la presente Obra es la Secretaria de Energía de la provincia de Entre Ríos, Licitación Pública Nº 04/2021 a licitarse en el año 2.021.
- 1.3 Nombre completo del titular o representante legal, responsable del **proyecto:** el que resulte adjudicatario de la Licitación.
- <u>1.4– Nombre del responsable ambiental del proyecto o actividad:</u> el que resulte adjudicatario de la Licitación designará la persona a cargo del proyecto a nivel ambiental.

#### 2 - UBICACIÓN Y DESCRIPCION GENERAL DEL PROYECTO


2.1- Nombre de la actividad propuesta v provecto: "AMPLIACION DE RED DE DISTRIBUCION DE GAS NATURAL – LOCALIDAD: HERNANDEZ". La obra consiste en la preparación del Proyecto Ejecutivo y la construcción de la Ampliación de la Red de Distribución de Gas Natural de Hernandez en cañerías de polietileno de diferentes diámetros, con accesorios del mismo material unidos por electrofusión, con válvulas de bloqueo, las



vimentos según el M. P. 1.5.

pruebas correspondientes y la reparación de veredas y pavimentos según el presupuesto oficial.

Croquis de ubicación: dentro de la planta urbana de Hernandez:

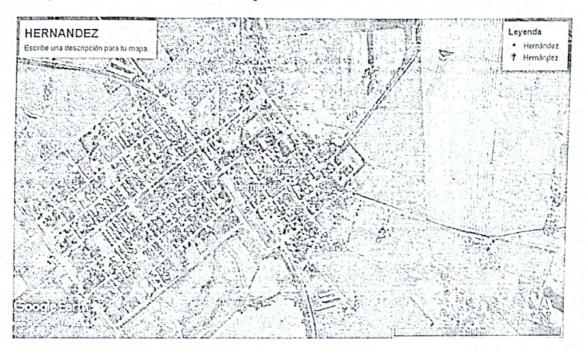

Croquis de ubicación de obradores: esto va a depender de la Contratista que vaya a realizar la obra.

**2.2-** Ubicación Física de la actividad propuesta o provecto: el proyecto propuesto se realizará en la localidad de Hernandez, provincia de Entre Rios.

La obra comprende la provisión, instalación y puesta en servicio de una ampliación de la red de distribución de gas natural en los diámetros y longitudes según Anteproyecto SKR-133-HEZ-S02-REV 0 de Gas Nea, que se interconectará con la Red de Distribución construida y habilitada, completando el mallado dentro de la planta urbana de la localidad de Hernandez.

El Contratista deberá prever ejecutar los trabajos cerrando mallas en la red por zonas para poder ir haciendo habilitaciones parciales a pedido de la Secretaría de Energía.

La presión de diseño es de 4bar, y se le realizarán pruebas de hermeticidad según las normas para su habilitación y puesta en gas, así como también el chequeo de las reparaciones de veredas y pavimentos, con el conforme municipal de aprobación.

A- Superficie total y cubierta: no hay instalaciones de superficie.

B- Localidad: Hernandez.

Sr. Pedro R. BUDINI Dirección de Desarrollo Gasifero Secretaria Ministerial de Energia



#### C-Zonificacion Municipal: área urbana de Hernandez.

#### D- Uso conforme a autoridad local: Municipio de Hernandez.

#### 3- MEMORIA DESCRIPTIVA DE LA ACTIVIDAD O PROYECTO

#### 3.1- Descripción de la actividad o proyecto:

Detalles de la obra:

- a) Ampliación de red de Distribución: provisión, instalación y puesta en servicio de una ampliación de la red de distribución de gas natural en los diámetros y longitudes según Anteproyecto SKR-133-HEZ-S02-REV 0 de Gas Nea, que se interconectará con la Red de Distribución construida y habilitada, completando el mallado dentro de la planta urbana de la localidad de Hernandez. El Contratista deberá prever ejecutar los trabajos cerrando mallas en la red por zonas para poder ir haciendo habilitaciones parciales a pedido de la Secretaría de Energía. La presión de diseño es de 4bar.
- b) Válvulas: provisión, instalación y puesta en servicio de una válvula de bloqueo en polietileno (90 de diámetro), que se instalarán según plano de Proyecto Ejecutivo y de acuerdo a las normas NAG 100 y complementarias.
- c) Pruebas: realización de pruebas de hermeticidad para la longitud total de 6.670 mts de red de distribución de gas natural de diferentes diámetros, de acuerdo a normativa vigente dictada por ENARGAS y "La Distribuidora".
- d) Reparación de veredas y pavimentos: restitución de veredas y pavimentos al estado anterior al comienzo de los trabajos de ejecución de las obras previstas en la presente licitación.
- e) Empalme a Red de Distribución Parcialmente Construida: realización de los empalmes entre la Red de Distribución Habilitada y la Ampliación de Red de Gas a construir, según Anteproyectos SKR-133-HEZ-S02-REV 0 o su modificación de parte de la Inspección o la Distribuidora.
- 3.2 Tiempo empleado: el plazo de ejecución total de los trabajos, incluido proyecto ejecutivo hasta Habilitación de todo el Sistema previsto en el llamado a licitación es de CIENTO VEINTE (120 días) DIAS CORRIDOS, contados a partir de la fecha de firma del Acta de Inicio de los Trabajos.

#### 3.3 - Insumos Necesarios:

a-Materiales e insumos:

Se utilizarán los siguientes materiales'e insumos:

Sr. Pedro R. GUBÎNI Dirección de Desarrollo Gasifero Secretaría Ministerial de Energia

FOLIO FOLIO ROLLA MINISTERIAL DE ENER GIA

- Caños de polietileno de diferentes diámetros.
- -Accesorios de polietileno: cuplas, codos, tee, de diferentes diámetros y válvulas de bloqueo, etc.
- -Caño camisa.
- -Separadores.
- -Mallas de advertencias.
- -Hormigón.
- -Asfalto.
- -Agua.
- -Cemento.
- -Plasticor.
- -Baldosas o baldosón o lajas.
- -Canto rodado.
- -Arena.
- -Hierro de construcción.

#### b- Recursos Naturales del área de implantación :

-Solo se usará agua para el consumo humano.

#### 3.4 Procesos

#### a- Etapas y procesos :

- -En la obra se planifica realizar las siguientes tareas:
- -Se realizarán sondeos para detectar interferencias.
- -Marcación con cal de la traza de la cafiería a realizar.
- -Rotura de veredas y/o pavimento.
- -Extracción de demolición.
- -Tuneleo de ser necesario.
- -Excavación de zanja por operarios en forma manual con palas.
- -Bajada de cañería, previa verificación de profundidad y ancho de accavación según las normas.
- -Soldado de cuplas y accesorios por ele trofusión o termofusión automática
- -Relleno y compactación de 30cm. Con medios manuales o mecánicos.
- -Colocación de malla de advertencia.
- -Relleno y compactación por capas
- -Realización de empalmes para unir cañerías y colocación de válvulas según proyecto.
- -Dejar venteos para realizar pruebas de Hermeticidad y posterior puesta en gas.
- -Pruebas de Hermeticidad aprobadas.
- -Reparación de veredas y pavimentos.
- -Realización de croquis para aprobación por la Licencia.
- -Realización de planos conforme a obra para aprobación por la Licencia.
- -Pedir conforme municipal de reparación de veredas y payimentos.



-Presentar toda la documentación antes mencionada aprobada para pedir presurización y puesta en gas.

-Reparación de los sectores de empalmes de Habilitación.

# b- Producción diaria, mensual, anual: según Plan de Trabajos y Curva de Inversiones.

#### 3.5 Servicios requeridos:

- -a- Gas: NO APLICA.
- -b-Electricidad: potencia estimada 2KW en sector de obrador y con grupos electrógenos propios para tareas de ejecución.
- -c-Agua: para consumo de los operarios y mezcla de materiales de construcción.
- -d-Disposición de líquidos cloacales: los mismos se depositarán en red Colectora Cloacal de la localidad (Hernandez), en obrador y sino en baños químicos utilizados durante la ejecución de los trabajos.

#### 3.6 Productos elaborados: NO APLICA.

- 3.7 Dotación de Personal: aproximadamente veinte personas habrá en zona de obras entre profesionales, técnicos y operarios.
- 3.8 Efluentes liquidos: NO SE GENERARÁ NINGUN EFLUENTE LIQUIDO COMO CONSECUENCIA DE LA CONSTRUCCION DE LA OBRA EN CUESTION.
- 3.9 Residuos: los residuos sólidos generados por los operarios serán tratados por la recolección y disposición del servicio municipal de Hernandez.
- 3.10 Emisiones a la atmosfera: EN ESTA ACTIVIDAD NO SE GENERARÁ EMISION A LA ATMOSFERA QUE DEBA SER TENIDA EN CUENTA, PERO SI DEBEN SER CONTEMPLADOS DENTRO DE LOS RIESGOS IMPLICITOS A LA ACTIVIDAD EL RIESGO DE EXPLOSION RESULTANTE DE MANIPULAR GAS A PRESION, FUNDAMENTAL EN LAS HABILITACIONES Y LLENADO CON GAS. LO MISMO ES PARA EL TEMA DE LOS RUIDOS MOLESTOS YA SEA POR LA MAQUINARIA PROPIA A EMPLEAR EN LA OBRA (CAMIONES, COMPRESORES, MARTILLOS NEUMATICOS, RETROEXCAVADORAS, ETC.), ASI COMO TAMBIÉN EN LOS VENTEOS AL EFECTUAR EL LLENADO CON GAS.

Sr. Pedro R. BUDINI Dirección de Desarrollo Gasífero Secretaría Ministerial de Energía



### 4- ASPECTOS DEL MEDIO NATURAL Y SOCIECONOMICO

#### 4.1 Distancia a diferentes sitios:

Las actividades se centralizarán en el área urbana de Hernandez.

#### 5- RIESGOS

5.1 Elementos de riesgo: Dado que el tipo de trabajo, los cuales ya fueron detallados, corresponderá a la instalación de cañería, equipos para la compactación, electrofusión, Tunelera Inteligente y tareas de albañilería y donde serán empleadas máquinas de uso común no se considera una obra con riesgos.

#### ANEXOS:

Los datos de la Contratista recién se podrán dar cuando se adjudique la obra y los lugares para depósito y obrador también será en el momento de comenzar la obra.

Se anexa Nota de la Municipalidad de Hernandez, donde expresa su conocimiento y conformidad con la Obra.

Sr. Pedro R. BUDINI
Direccio, de Desarrollo Gasifero
Secretaria Ministerial de Energía



E-Mail: munihernandez@hotmail.com municipiodehernandez@entrerios.gov.ar www.entrerios.gov.ar/municipiodehernandez

whatsApp 3435611888 Bvard. Sabá Z. Hernández y Belgrano C.P: 3156 - Hernández - Entre Rios

2.020 - Año del Gral. Manuel Belgrano

Hernández 05 de Enero 2021

FOLIO FOLIO

SRTA.SECRETARIA DE ENERGIA ING. SILVINA GUERRA

SU DESPACHO:

REF: Conformidad con la Obra: "AMPLIACIÓN DE RED DE DISTRIBUCIÓN DE GAS NATURAL". Localidad: HERNÁNDEZ

De mi mayor consideración:

Por medio de la presente quiero expresarle a Usted, y por su intermedio a quien corresponda, la total conformidad de este municipio para la ejecución de la Obra "Ampliación de Red de Distribución de Gas Natural", para la localidad de Hernández.

A su vez, la municipalidad expresa tener conocimiento de los trabajos que se ejecutarán en el marco de la Licitación Pública que llevará adelante la Secretaría Ministerial de Energía, con el objeto de realizar la obra de "Ampliación de Red de Distribución de Gas Natural" en la localidad de Hernández, como así también de la zona de emplazamiento de la misma.

Sin otro particular, lo saludo muy atte.

Sr. Pedro, R. BUDINI

Dirección de Desarrollo Gasífero Secretaria Ministerial de Energia ENDENTE MUNICIPAL HERNANDEZ

GALTARIA MINISTERIAL DE EN

M.P.1.5.

"2021 - Año del Bicentenario de la Muerte del Caudillo Francisco Ramírez"



Secretaría de AMBIENTE Ministerio de Producción, Turismo y Desarrollo Económico Gobierno de Entre Ríos

Paraná, 26 de abril de 2021.INFORME TÉCNICO N° 93/21– ÁREA GESTIÓN AMBIENTAL
REF.:E.R. U. N°: 2.500.996
ASUNTO: OBRA "AMPLIACION DE RED DE DISTRIBUCION DE GAS NATURAL –
LOCALIDAD: HERNÁNDEZ" - DTO. PARANÁ.-

SECRETARÍA DE ENERGIA DE ENTRE RÍOS DIRECTOR DE DESARROLLO GASÍFERO ING. JUAN DOLDER Calle Gral. Justo José de Urquiza 1279, E3100 Paraná, Entre Ríos S/D

Me dirijo a Ud. en respuesta a la documentación que fue presentada ante esta Secretaria, en conformidad a lo establecido por el Decreto  $N^{\circ}$  4977/09 GOB y Decreto 3498/16 GOB.

Se informa que personal técnico de esta Secretaria ha procedido a su evaluación.

Se adjunto Inf. Tec. Nº 93/21 de UNA foja. Sin otro particular lo saludo a Ud. atentamente

> VALERIA GONZALEZ WEVZEL Subsecretaria Secretaria de Ambiento Gobierno de Entre Ríos

Sr. Portro P. PIJDINI
Directoria to Gasilero
Secretaria transstratal de Energia

Secretaría de Amblente de la Provincia de Entre Ríos Laprida 386 – Paraná, Entre Ríos – C.P. 3100 Tel.: (0343) 4208879 – <u>secretariadeamblente@entrerios.gov.ar</u> https://www.entrerios.gov.ar/amblente/





Paraná, 26 de abril de 2021.-

INF. TECNICO Nº: 93/21 GESTIÓN AMBIENTAL

Ref.: Exp. Nº: 2.500.996

Asunto: OBRA "AMPLIACION DE RED DE DISTRIBUCION DE GAS NATURAL -

LOCALIDAD: HERNANDEZ" .-

SECRETARÍA DE AMBIENTE DE ENTRE RÍOS DIRECTOR DE GESTIÓN COSTA DEL PARANÁ ING. ALCIDES ALANIS

Me dirijo a Ud. en vista a la presentación realizada por el Ing. Juan Dolder, Director de Desarrollo Gasífero, de la Secretaria de Energía respecto al proyecto de obra: "AMPLIACION DE RED DE DISTRIBUCION DE GAS NATURAL", a desarrollarse dentro del ejido urbano de la localidad de Hernández, dto. Paraná, remitido a esta Secretaría según lo dispuesto por Dec. Nº 4977/09 GOB y Dec. Nº 3498/16 GOB.

La documentación que se adjunta, fs. 01-09 se presenta gomo Carta de Presentación para la obra de referencia. De acuerdo al análisis de la misma, <u>se informa</u>:

El proyecto se encuadra dentro del **Estándar 2**, bajo código **nº 603.20** (Servicios de transporte por gasoducto) de acuerdo a lo establecido en el Anexo VI, del Dec. Nº 4977/09 GOB.

Esta Área Técnica informa que se ha dado cumplimiento con los contenidos establecidos para la realización de Carta de Presentación presentada; de cuyo análisis se llego a la FC=15, por lo que le corresponde presentar un Estudio de Impacto Ambiental, Categoría 2: actividad de mediano impacto ambiental, conforme al Anexo IV según el Dec n°4977/09.

Sin otro particular, saluda a Usted atentamente.

REDERICH ZHRANE

Área Gestión Ambiental Secretaría de Ambiente Entre Ríos.

Sr. Pedro R. BUDINI

Sec etaria Ministerial de Energía

Secretaria de Ambiente de la Provincia de Entre Rios Laprida 386 – Paraná, Entre Rios



Legajo Licitatorio - Anexos

# SECRETARÍA DE ENERGÍA

### ANEXOS

### LICITACIÓN PÚBLICA Nº 04/2021

Obra: "Ampliación de Red de Distribución de Gas Natural"

Localidad: HERNÁNDEZ



Legajo Licitatorio - Anexos

#### ANEXO 1

#### NOTA DE PRESENTACIÓN

Paraná,

Señor	
Secretario de Energía	
de la Provincia de Entre Ríos	
S	)

#### De nuestra mayor consideración:

La firma. (Nombre de la Firma o Consorcio de Firmas), representada legalmente por el/los Señor/es......abajo firmantes, con documento de identidad N°......, con domicilio en calle.......... N°....de la ciudad de ........, Provincia de........, Código Postal....., Teléfono ....., y constituyendo domicilio especial en calle ......., N°.... de la ciudad de ......, Provincia de Entre Ríos, Teléfono ....., TeleFax....., solicita se considere su presentación a este acto licitatorio, a cuyo efecto acompaña toda la documentación exigida.

#### Asimismo declara:

- 1. Haber adquirido el Legajo Licitatorio de la Obra, del que se extendió el recibo Nº de fecha , cuya copia se adjunta.
- 2. Que conoce el lugar en que se desarrollarán los trabajos y acepta las condiciones exigidas en la presente licitación.
- 3. Que conoce y acepta el contenido de la documentación correspondiente al presente llamado.
- 4. Que renuncia a cualquier reclamación o indemnización originada en error en la interpretación de la documentación del presente llamado.
- 5. Que conoce la normativa que se aplica en la presente licitación;
- 6. Que se compromete al estricto cumplimiento de las obligaciones asumidas en su propuesta.




Legajo Licitatorio - Anexos

Ampliación de Red de Distribución de Gas Natural-Hernández

- 7. Que para cualquier cuestión judicial que se suscite, acepta la jurisdicción de los Tribunales Ordinarios de la ciudad de Paraná y la competencia contencioso-administrativa del Superior Tribunal de Justicia de la Provincia de Entre Ríos, renunciando a cualquier otro fuero o jurisdicción que le pudiera corresponder.
- 8. Que el Oferente, sus directores, gerentes, síndicos, socios mayoritarios o representantes legales no se encuentran alcanzados por inhabilitaciones legales.
- 9. Que se acompaña constancia de la garantía de oferta, consistente en ....... y equivalente al uno por ciento (1 %) del Monto del Presupuesto Oficial.

Firma del Representante Legal

Página 3 de 11

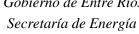

Legajo Licitatorio - Anexos

Ampliación de Red de Distribución de Gas Natural-Hernández

#### ANEXO 2

#### DATOS SOCIALES Y FISCALES DEL OFERENTE

Empresa (Nombre de cada una de las empresas oferentes y de la asociación de empresas si
se diera esta situación)
Nacionalidad
Domicilio legal y domicilio especial en Paraná (Entre Ríos)
Ciudad
Código Postal
TeléfonosTelefax
Tipo de sociedad
Inscripción en el Registro Público de Comercio, bajo el Nº folio del libro
con fecha
Duración de la SociedadAños
Fecha de constitución y vencimiento de la sociedad
Si es continuadora de anteriores sociedades, indicar el nombre de estas
Nómina de los Socios o Directores que tiene uso de la firma social indicando Apellido,
Nombre, Carácter, Nacionalidad, Documento de Identidad.
Apellido, Nombre, Nacionalidad y Documento de Identidad del Representante Legal.
Caracterización del mandato otorgado a favor del firmante de la propuesta y demás
representantes del proponente.
Inscripciones impositivas.

Firma del Representante Legal

#### **Notas:**

- Adjuntar copia simple de los instrumentos tenidos en cuenta por el Escribano interviniente, a los efectos de la presente certificación.
- Los datos de la presente declaración deberán ser certificados por un Escribano Público y legalizada su firma por el Colegio Notarial respectivo.



Legajo Licitatorio - Anexos

Ampliación de Red de Distribución de Gas Natural-Hernández

#### **ANEXO 3**

Página 5 de 11



Legajo Licitatorio - Anexos

Ampliación de Red de Distribución de Gas Natural-Hernández

#### **ANEXO 4**

Página 6 de 11

Legajo Licitatorio - Anexos

Ampliación de Red de Distribución de Gas Natural-Hernández

#### ANEXO 5 FORMULARIO DE COTIZACIÓN DE LA OBRA LICITACIÓN PÚBLICA Nº 04/2021

(Según lo indicado en el Art. 6, contenido del Sobre Nº 2 inc. b) del P.G.C.)

Los abajo firmantes	con Documento
Nacional de Identidad N° y N°	y con domicilio especial constituido
en la calle (1)N° de la	ciudad de Paraná de la Provincia de Entre
Ríos, en carácter de Representante Legal y	Representante Técnico, respectivamente,
después de estudiar cuidadosamente los docume	ntos de la Licitación y luego de recoger en
el sitio en que se ejecutarán las obras, las inform	naciones relativas a las condiciones locales
que puedan influir sobre la determinación de lo	s precios; no quedando duda alguna de la
interpretación de los documentos de la Licitació	n y demás condiciones, se comprometen a
ejecutar todas las obras y trabajos que en e	ellos se especifiquen, por el sistema de
contratación "Unidad de Medida", proveer todo	os los materiales necesarios a incorporar a
las obras y los elementos de labor que se requi	eran para ejecutar los trabajos, de estricto
acuerdo con el verdadero objeto y significado d	e la documentación y con la finalidad que
deberán cumplir las obras una vez construi	
	(\$) (incluído todo
concepto); conforme al detalle de la oferta di	scriminada por Ítem que se adjunta a la
presente y correspondiente a la cotización segú	in lo indicado en el Art. 6, contenido del
Sobre N° 2 inc. b) del P.G.C.	
Como garantía de la oferta se adjunta (2)	por la suma de Pesos
	(\$), equivalente al uno
por ciento (1%) del monto del Presupuesto Oficia	al.
Lugar y Fecha	Firma del Proponente

- (1) Fijar domicilio en la ciudad de Paraná, Provincia de Entre Ríos.
- (2) Algunas de las formas previstas al respecto en el Legajo Licitatorio.



Legajo Licitatorio - Anexos

Ampliación de Red de Distribución de Gas Natural-Hernández

#### **ANEXO 6**

Hoja 1.-


Página 8 de 11



Legajo Licitatorio - Anexos

# ANEXO 7 MODELO DE ANÁLISIS DE PRECIOS

RUBRO N°: ÍTEM N°:	
DESCRIPCIÓN: UNIDAD:	
	MONTO
A) MATERIALES: (realizar una breve descripción de la cantidad, tipo y costo de todos los materiales del ítem, en función de su incidencia en la unidad de medida)	\$
B) EQUIPOS: (indicar el Equipo Tipo a utilizar para el ítem, su incidencia y costo; y presentar por separado la composición y costo de los distintos equipos tipo)	
C) MANO DE OBRA: (Indicar la Cuadrilla Tipo a utilizar para la ejecución del ítem, su incidencia y costo, y presentar por separado la composición y costo unitario de las distintas Cuadrillas Tipo)	
SUBTOTAL  Factor "k": realizar por separado el cálculo de este factor, aplicando la fórmula indicada en el Art. 15 del Pliego Complementario de Condiciones.	
TOTAL = SUBTOTAL x Factor k	\$
PRECIO UNITARIO ADOPTADO	\$

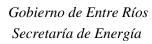

Legajo Licitatorio - Anexos

Ampliación de Red de Distribución de Gas Natural-Hernández

#### ANEXO 8

#### MODELO DE CONTRATO

Entre la PROVIN	CIA DE EN'	TRE RÍO	S, repr	esentada	en e	este acto	o por .	• • • • • • • • • • • • • • • • • • • •	, en
adelante "LA PRO	VINCIA", po	r una par	te, y la	Empresa	ı		, en	su car	rácter
de,	representada	por	en	mérito	a		en ade	lante	"EL
CONTRATISTA",	por la otra,	se convi	ene en	celebrar	el p	resente	Contra	to de	Obra
Pública, que se regi	irá por las sigi	uientes clá	iusulas:						

PRIMERA: EL CONTRATISTA realizará los trabajos objeto de la Licitación Pública Nº 04 / 2021, convocada para contratar la ejecución de la obra: "AMPLIACIÓN DE RED DE DISTRIBUCIÓN DE GAS NATURAL" para la localidad de HERNÁNDEZ, en un todo de acuerdo a los documentos detallados en el punto ...... del Pliego General de Condiciones que forman parte integrante de este contrato.

SEGUNDA: EL CONTRATISTA ejecutará en forma completa las obras referidas en la cláusula PRIMERA, en un plazo máximo de ...... (....) días corridos y por la suma total de Pesos ...... (\$ ......).

TERCERA: EL CONTRATISTA declara no encontrar objeción que formular a la documentación contractual, base de la obra a efectuar; haber examinado el lugar donde se ejecutará la obra objeto del presente contrato; como asimismo, conocer todas las normas legales que sean de aplicación.

QUINTA: Se establece que LA PROVINCIA no se responsabiliza por los daños y perjuicios de cualquier índole y que por cualquier causa sufra o cause EL CONTRATISTA, y/o sus cosas, y/o su personal a cosas o propiedades de terceros o a terceros y que puedan originarse por la ejecución de este contrato o por el vicio o riesgo propio de las cosas de que se sirve para su ejecución. Además EL CONTRATISTA queda obligado y es de su exclusiva responsabilidad el cumplimiento de todas las leyes sociales, laborales y previsionales de todo personal que ocupe en la obra. Se obliga asimismo a contratar los seguros necesarios de cobertura de accidentes, daños y perjuicios que pudieran ocurrir a su personal y a terceros.

SEXTA: Para la Recepción de la Obra, tanto la Provisional como la Definitiva, las partes contratantes procederán conforme a lo dispuesto en el Pliego General de Condiciones y en el Pliego de Condiciones Particulares.



Legajo Licitatorio - Anexos

Ampliación de Red de Distribución de Gas Natural-Hernández

SÉPTIMA: EL CONTRATISTA se obliga a conservar la obra por su exclusiva cuenta, durante el lapso de ciento ochenta (180) días corridos, a partir de la Recepción Provisoria de la misma, en un todo de acuerdo con la documentación licitatoria.

OCTAVA: Se deja constancia que los ítems y sus correspondientes unidades, cantidades y precios unitarios que conforman el precio de la obra, se detallan en el Anexo I de este contrato, forman parte del mismo y se suscribe en el presente acto.

NOVENA: Para dirimir cualquier divergencia que se origine como consecuencia de este contrato, las partes acuerdan que se acepta la jurisdicción de los Tribunales Ordinarios de la ciudad de Paraná y la competencia contencioso-administrativa del Superior Tribunal de Justicia de la Provincia de Entre Ríos, renunciando a cualquier otro fuero o jurisdicción que le pudiera corresponder.

DÉCIMA: Para todos los efectos, las partes c	constituyen domicilio especial:
LA PROVINCIA en	y EL CONTRATISTA en
Previa lectura y ratificación se firman	ejemplares de un mismo tenor y efecto.
en la ciudad de Paraná, a los días del mes	s de del año 20

Página 11 de 11

ANEXO 3

### ANTECEDENTES DE OBRAS SIMILARES EJECUTADAS DENTRO DE LOS ÚLTIMOS 5/15 AÑOS

OBRA	DESCRIPCIÓN DETALLADA				PORCENTAJE DE
N°	(indicando tipo y cantidad de los distintos trabajos)	CONTRATO	Fecha	Fecha	PARTICIPACION
		(monto)	Inicio	Terminación	(en la ejecución)
1	][				

**NOTA:** Adjuntar copia simple de los instrumentos tenidos en cuenta para incorporar la información.

Página 5 de 11

ANEXO 4

### EQUIPOS QUE LA EMPRESA COMPROMETE AFECTAR A LA OBRA

(Consignar propiedad de los mismos)

HORAS
TRABAJADAS

#### ANEXO 6

#### PLANILLA DE COTIZACIÓN POR ITEM Obra: "AMPLIACIÓN DE RED DE DISTRIBUCIÓN DE GAS NATURAL" Localidad: "HERNÁNDEZ"

Rubro	Ítem	DESCRIPCIÓN		Cantidad	Preci	Precio	
					En números	En letras	- Total
1	2	PROVISIÓN E INSTALACIÓN DE CAÑERÍAS Y ACCESORIOS: Provisión e instalación de cañerías de P.E., incluido accesorios (por zanjeo, perforación o túnel), en un todo de acuerdo a las Normas y a las Especificaciones Técnicas del Legajo Licitatorio:  Diámetro 50 mm  Diámetro 63 mm	ml ml	5.900 190			
2		PROVISIÓN E INSTALACIÓN DE VÁLVULAS DE BLOQUEO: Provisión e instalación de válvulas de P.E., con su base, extensor y tapa, en un todo de acuerdo a las Normas y a las Especificaciones Técnicas del Legajo Licitatorio: Diámetro 90 mm	ml N°	580 1			
3	1 2	REPARACIÓN DE VEREDAS Y PAVIMENTOS Reparación de veredas y pavimentos en un todo de acuerdo a lo indicado en las especificaciones técnicas: Reparación de veredas Reparación de pavimentos	ml. ml.	1.000 100			
4	1	PRUEBAS  Ejecución de pruebas de hermeticidad con aire a presión, en un todo de acuerdo a las Especificaciones Técnicas	ml.	6.670			

Página 8 de 11




# SECRETARÍA DE ENERGÍA

### PLANOS GASNEA S.A.

### LICITACIÓN PÚBLICA Nº 04/2021

Obra: "AMPLIACIÓN DE RED DE DISTRIBUCIÓN DE GAS NATURAL"

Localidad: HERNÁNDEZ

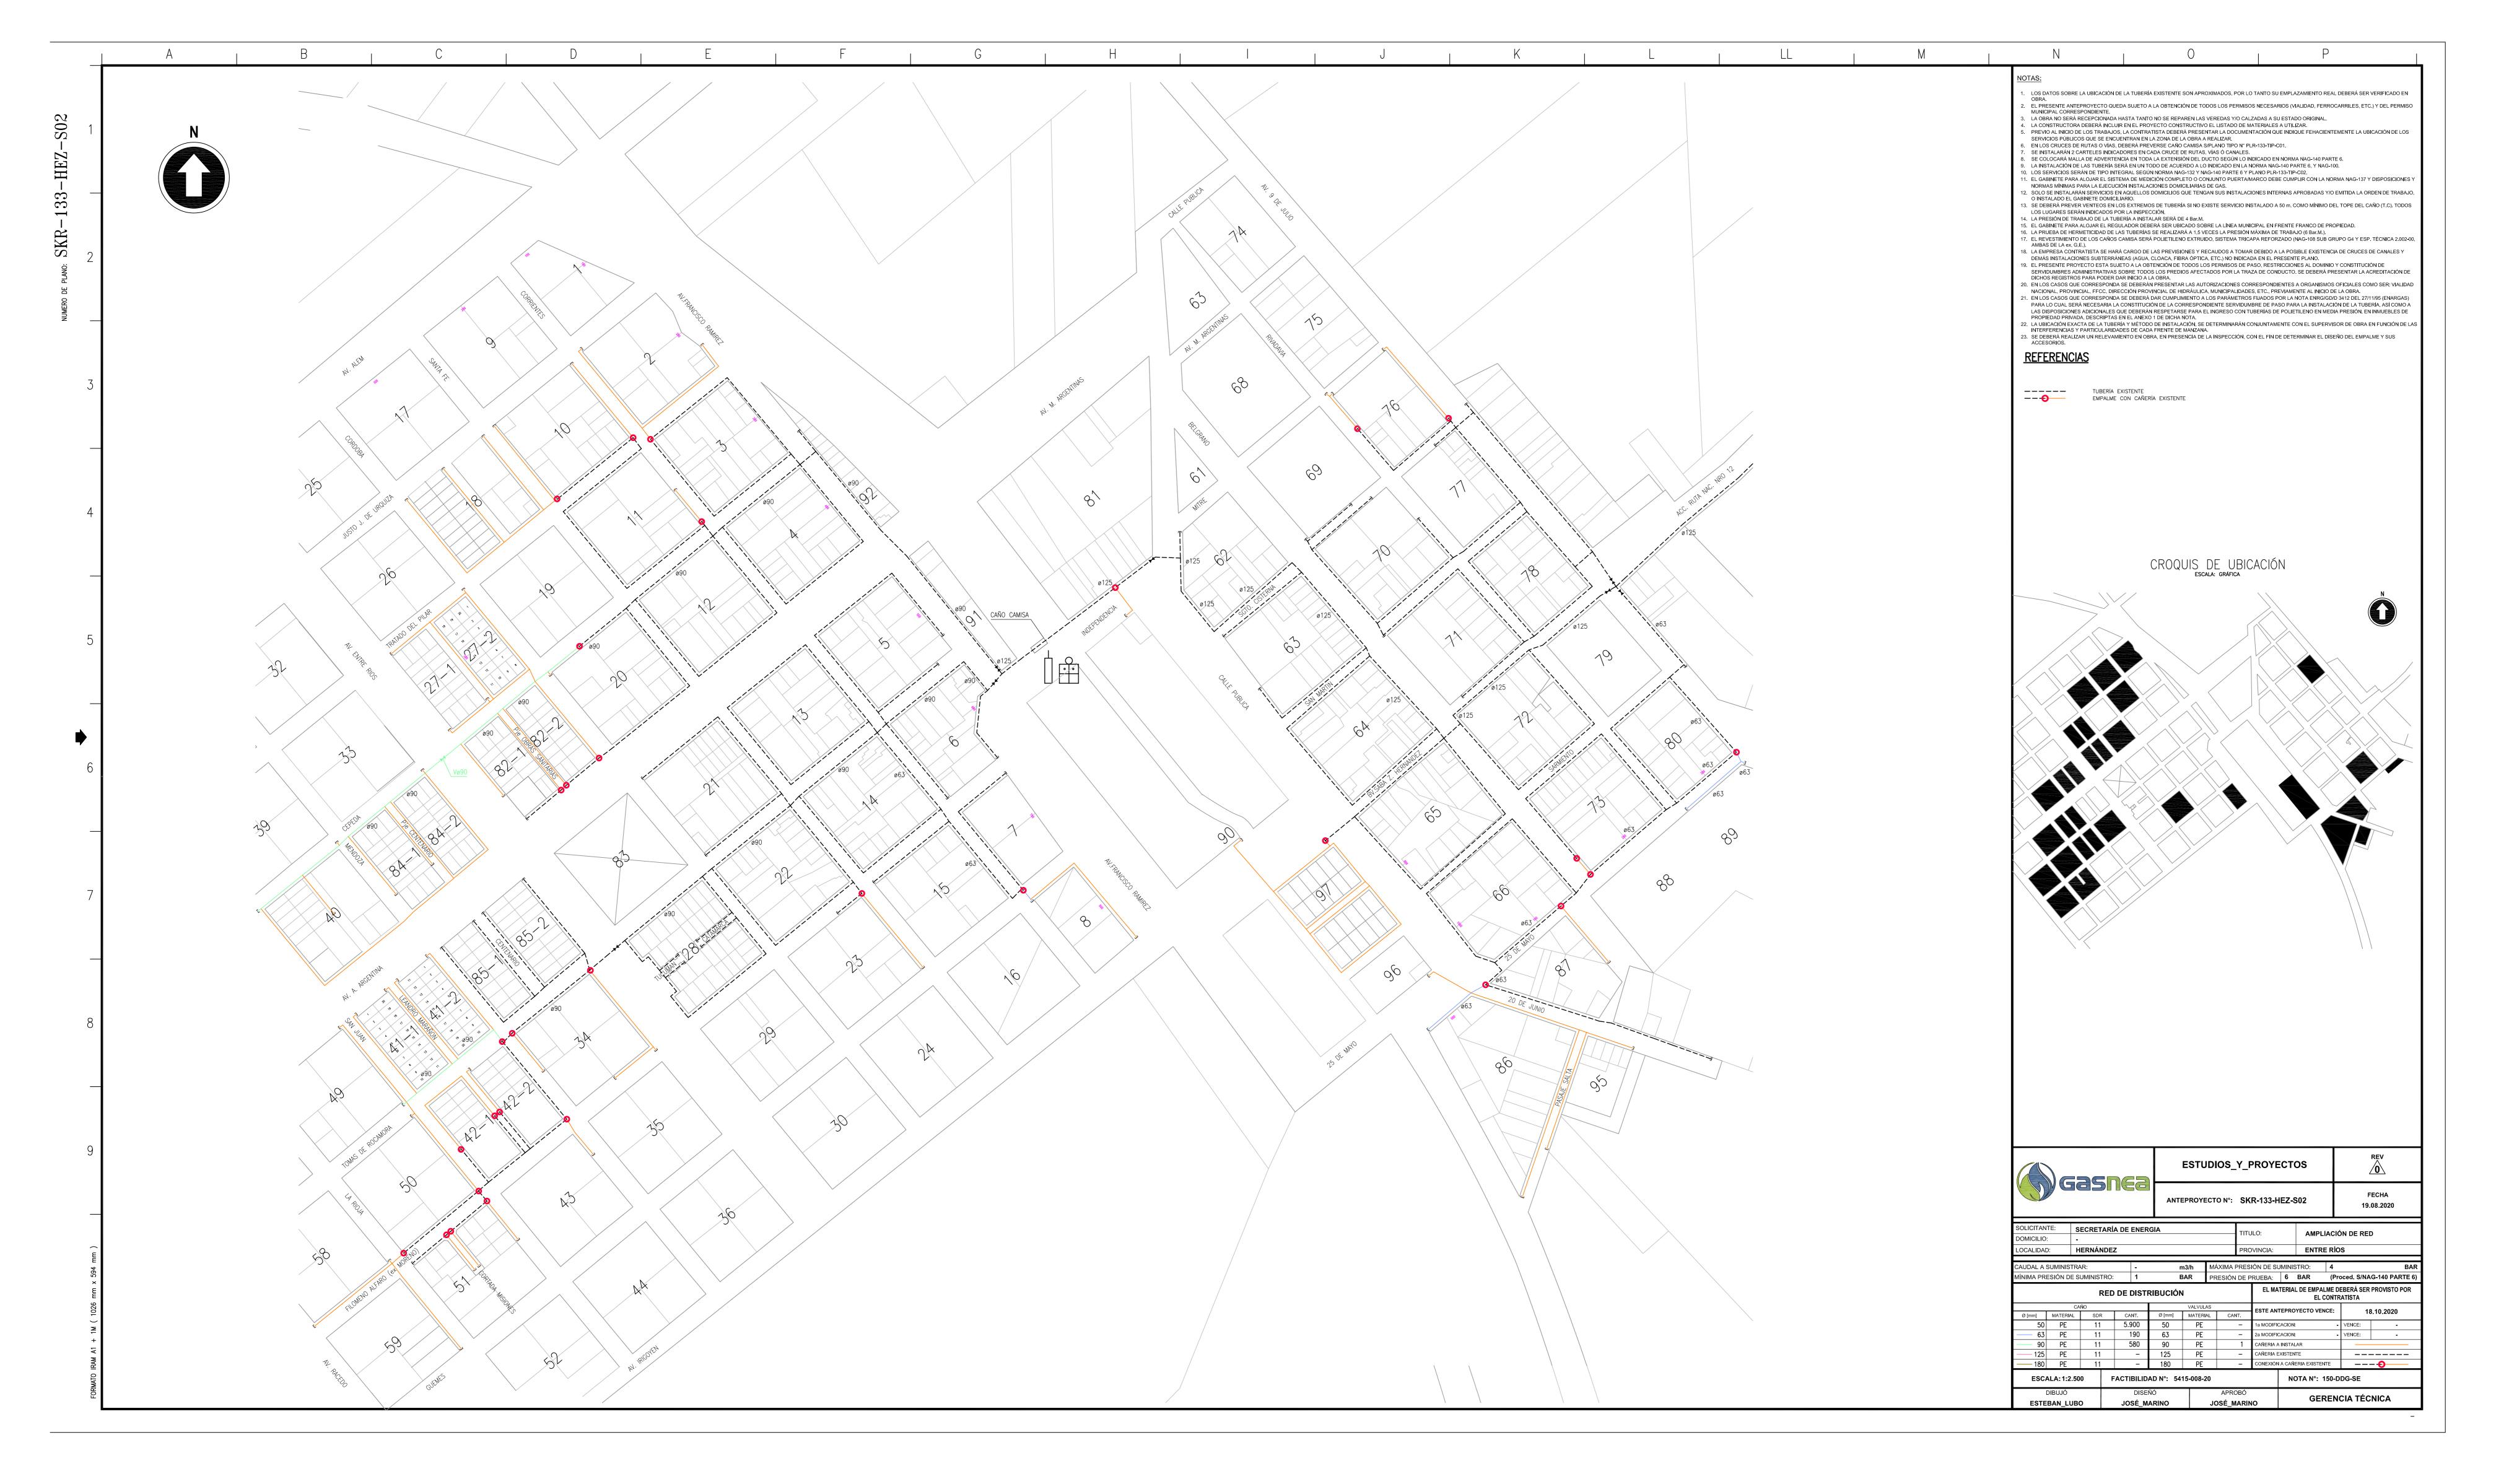



EYP- 115/20.-Buenos Aires, 26 de Agosto de 2020.-

DIRECCIÓN DE DESARROLLO GASÍFERO DE LA PROVINCIA DE ENTRE RÍOS
México Nº 341
(E3100FVC) PARANÁ - ENTRE RÍOS.
At.: Director de Desarrollo Gasífero.
Ing. JUAN DOLDER
S / D

Ref.: AMPLIACIÓN DE LA RED DE DISTRIBUCIÓN DOMICILIARIA DE GAS NATURAL DE LA LOCALIDAD DE HERNANDEZ Pcia. de ENTRE RÍOS.

De nuestra mayor consideración:

Nos dirigimos a Ud. continuando nuestra anterior nota EYP 112/20 de fecha 19/8/2020.

Sobre el particular, ponemos en su conocimiento en relación al Anteproyecto SKR-133-HEZ-S02-Rev.00, la obra de ampliación de la red de distribución de gas natural en la localidad de Hernandez, no se trata de una Obra de Magnitud en los términos de la Resolución ENARGAS I/910, razón por la cual no requiere autorización previa y expresa del Ente Regulador.

Sentado ello, resulta preciso destacar deberá contemplarse el cumplimiento de los requisitos previstos en el artículo 4° de la resolución arriba referida.

Sin otro particular, saludamos a Uds. muy atentamente,

JOSÉ MARINO
Estudios y Proyectos
Gas NEA S.A.



# SECRETARÍA DE ENERGÍA

### PRESUPUESTO OFICIAL

### LICITACIÓN PÚBLICA Nº 04/2021

Obra: "AMPLIACIÓN DE RED DE DISTRIBUCIÓN DE GAS NATURAL"

Localidad: HERNÁNDEZ

#### PRESUPUESTO OFICIAL

#### OBRA: "AMPLIACIÓN DE RED DE DISTRIBUCION DE GAS NATURAL "

#### "HERNÁNDEZ"

ALORE	SAMA	ARZO DE 2021				Valor	Valor
Rubro	Ítem	Descripción	Unid.	Cant.		Unitario	Total
1		PROVISIÓN E INSTALACIÓN DE CAÑERÍAS Y ACCESORIOS:					
		Provisión e instalación de cañerías de P.E., incluído accaesorios( por zanjeo, perfo-					
		ración o tunel), en un todo de acuerdo a las Normas y a las Especificaciones Técnicas					
		del Legajo Licitatorio y plano SKR-133-HEZ-S02 Rev. 0					
	1	Diámetro 50 mm.	ml	5.900	\$	3.882,14	\$ 22.904.626,00
	2	Diámetro 63 mm.	ml	190	\$	4.180,06	\$ 794.211,40
	3	Diámetro 90 mm.	ml	580	\$	4.845,89	\$ 2.810.616,20
2		PROVISIÓN E INSTALACIÓN DE VÁVULAS DE BLOQUEO: Provisión e ins-					
		talación de válvulas de P.E., con su base, extensor y tapa, en todo de acuerdo a las					
_		Normas y a las Especificaciones Técnicas del Legajo Licitatorio:					
	1	Diámetro 90 mm.	Nº	1	\$	92.226,03	\$ 92.226,03
3		REPARACION DE VEREDAS Y PAVIMENTO					
	1	Reparación de veredas	ml	1.000	\$	1.524,13	\$ 1.524.130,00
	2	Reparación de pavimento	ml	100	\$	3.947,49	\$ 394.749,00
4		PRUEBAS:					
	1	Ejecución de pruebas de hermeticidad con aire a presión en un todo de acuerdo a las					
		Especificaciones Técnicas.	N⁰	6.670	\$	114,62	\$ 764.515,40
					1 = =	TAL	\$ 29.285.074,03